


**LEGENDA**

|  |                                   |
|--|-----------------------------------|
|  | INDICA TUBO DE VENTILAÇÃO         |
|  | TUBULAÇÃO DE ESGOTO               |
|  | TUBULAÇÃO DE VENTILAÇÃO           |
|  | SENTEDO DO FLUXO DA TUBULAÇÃO     |
|  | CAIXA SIFONADA                    |
|  | RALO SIFONADO                     |
|  | CAIXA DE GORDURA ESPECIAL         |
|  | CAIXA SIFONADA DE SABÃO           |
|  | CAIXA SIFONADA DE SABÃO           |
|  | MAG. DE LAVAR ROUPA               |
|  | MAG. DE LAVAR LOUÇAS              |
|  | VASO SANITÁRIO                    |
|  | PIA DE COZINHA                    |
|  | COTA DE TOPO                      |
|  | COTA DE FUNDO                     |
|  | UNIDADE DE HUNTER DE CONTRIBUIÇÃO |
|  | CAIXA DE INSPEÇÃO                 |
|  | POÇO DE VISITA                    |

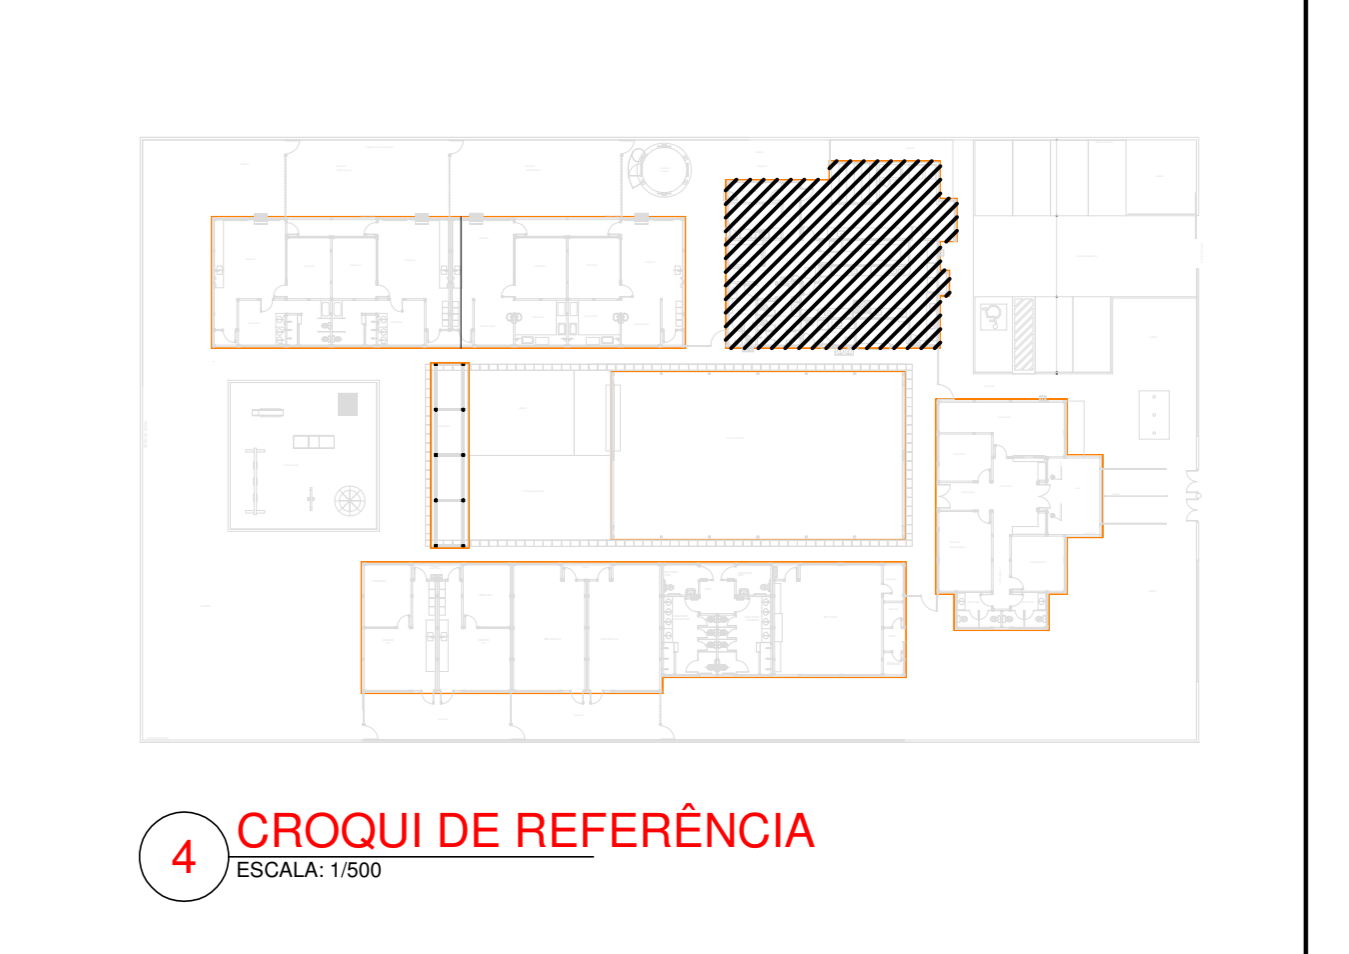

**FNDE** Fundo Nacional de Desenvolvimento da Educação  
**Ministério da Educação**  
**BRASIL** GOVERNO FEDERAL  
 PAÍS RICO E PAÍS SEM POBREZA

|                                       |              |
|---------------------------------------|--------------|
| PROPRIETÁRIO:                         |              |
| ENDEREÇO:                             |              |
| MUNICÍPIO - UF:                       |              |
| PROPRIETÁRIO:                         |              |
| RESP. TÉCNICO: PAULA B. F. VASQUES    | CAU: A0756-6 |
| AUTOR DO PROJETO: PAULA B. F. VASQUES | CAU: A0756-6 |
| DLFO                                  | CBMDF        |
|                                       | PA           |

OBSERVAÇÕES:

DATA DA PLANILHA: 08/08/2013  
 DATA DO PROJETO: 07/08/2013

**PROGRAMA PROINFÂNCIA - PROJETO TIPO B**  
**INSTALAÇÃO DE ESGOTO SANITÁRIO**

|  |                                  |          |
|--|----------------------------------|----------|
| COORDENAÇÃO<br>CGEST - Coordenação Geral de Infraestrutura Educacional | BLOCO DE SERVIÇOS - PLANTA BAIXA | HEG      |
| REVISÃO<br>R04   | ESCALA<br>1:25                   | PRIMEIRA |
| FORMATO<br>50,016 mm x 58,472 mm                                       | DATA EMISSÃO<br>NOVEMBRO/2013    | 04/08    |

1 AMPLIAÇÃO 03  
ESCALA: 1:25

2 08/08  
CI 05  
CT +0,18  
CF -74

3 08/08  
LINHA LIMITE RADIER  
OBS.: TODAS AS MEDIDAS DE COTAS DOS TUBOS DEVEREM SER EM FUNÇÃO DO RADIER.

PV - 01  
CT +0,18  
CF -85  
UHC 184,5