


1 AMPLIAÇÃO 04  
ESCALA: 1:25

--- LINHA LIMITE RADIER  
OBS.: TODAS AS MEDIDAS DE COTAS DOS TUBOS  
DEVEM SER EM FUNÇÃO DO RADIER.

LEGENDA			
	PV - POÇO DE VISITA - ESGOTO		INDICA TUBO DE VENTILAÇÃO
	CI - CAIXA DE INSPEÇÃO		TUBULAÇÃO DE ESGOTO
	CGE - CAIXA DE GORDURA ESPECIAL		TUBULAÇÃO DE VENTILAÇÃO
	CSS - CAIXA SIFONADA DE SABÃO		SENTIDO DO FLUXO DA TUBULAÇÃO
	Rao Sifonado Cônico 100x40mm	<b>CS</b>	CAIXA SIFONADA
	Caixa Sifonada 100x100x50mm	<b>RS</b>	RAIO SIFONADO
	Caixa Sifonada 150x150x50mm	<b>R</b>	RAIO CÔNICO
	Caixa Sifonada 150x185x75mm	<b>CGE</b>	CAIXA DE GORDURA ESPECIAL
		<b>CSS</b>	CAIXA SIFONADA DE SABÃO
		<b>i=</b>	INCLINAÇÃO (%)
		<b>MLR</b>	MÃO DE LAVAR ROUPA
		<b>MLL</b>	MÃO DE LAVAR LOUÇAS
		<b>VS</b>	VASO SANITÁRIO
		<b>PC</b>	PIXA DE COZINHA
		<b>CT</b>	COTA DE TOPO
		<b>CF</b>	COTA DE FUNDO
		<b>UHC</b>	UNIDADE DE HUNTER DE CONTRIBUIÇÃO
		<b>CI</b>	CAIXA DE INSPEÇÃO
		<b>PV</b>	POÇO DE VISITA

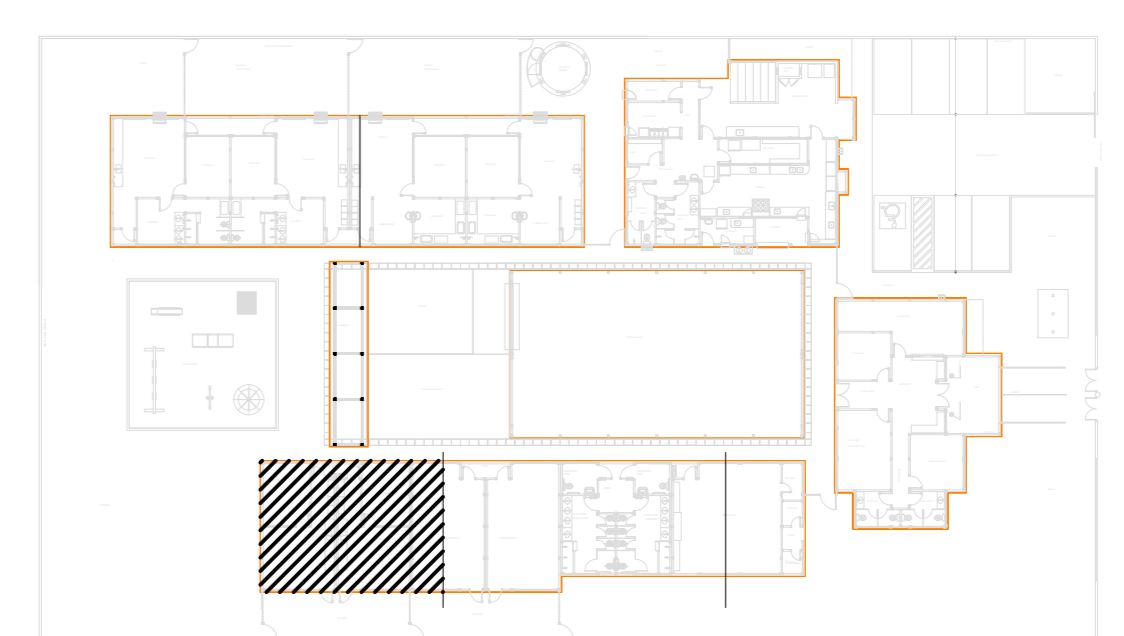

5 CROQUI DE REFERÊNCIA  
ESCALA: 1:500



PROPRIETÁRIO:  
ENDEREÇO:  
MUNICÍPIO - UF:

PROPRIETÁRIO:  
RESP. TÉCNICO: PAULA B. F. VASQUES CAU 447944  
AUTOR DO PROJETO: PAULA B. F. VASQUES CAU 447944

D/LFO	C/BMDF
	RA

OBSERVAÇÕES:

DATA DA PLOTAGEM: quarta-feira, 27 de fevereiro de 2019 13:37:38			
PROGRAMA PROINFÂNCIA - PROJETO TIPO B			
INSTALAÇÃO DE ESGOTO SANITÁRIO			
COORDENAÇÃO: CGEST - Coordenação Geral de Infraestrutura Educativa	BLOCO PEDAGÓGICO II - PLANTA BAIXA	HEG	
REVISÃO: R.04	ESCALA: 1:25	FRANCHA: 05-08	
FORMATO: 83,216 mm x 58,472 mm	DATA IMPRESSÃO: NOVEMBRO/2013		