


1 AMPLIAÇÃO 05  
ESCALA: 1:25

--- LINHA LIMITE RADIER  
OBS.: TODAS AS MEDIDAS DE COTAS DOS TUBOS  
DEVEM SER EM FUNÇÃO DO RADIER.

**LEGENDA**

	PV - POÇO DE VISITA - ESGOTO		INDICA TUBO DE VENTILAÇÃO
	CI - CAIXA DE INSPEÇÃO		TUBULAÇÃO DE ESGOTO
	CGE - CAIXA DE GORDURA ESPECIAL		TUBULAÇÃO DE VENTILAÇÃO
	CSS - CAIXA SIFONADA DE SABÃO		SENTIDO DO FLUXO DA TUBULAÇÃO
	Ralo Sifonado Cônico 100x40mm		CS CAIXA SIFONADA
	Caixa Sifonada 150x100x50mm		RS RALO SIFONADO
	Caixa Sifonada 150x150x75mm		R RALO CÔNICO
			CGE CAIXA DE GORDURA ESPECIAL
			CSS CAIXA SIFONADA DE SABÃO
			i INCLINAÇÃO (%)
			MLR MÃO DE LAVAR ROUPA
			MLL MÃO DE LAVAR LOUÇAS
			VS VASO SANITÁRIO
			PC PIA DE COZINHA
			CT COTA DE TOPO
			CF COTA DE FUNDO
			UHC UNIDADE DE HUNTER DE CONTRIBUIÇÃO
			CI CAIXA DE INSPEÇÃO
			PV POÇO DE VISITA

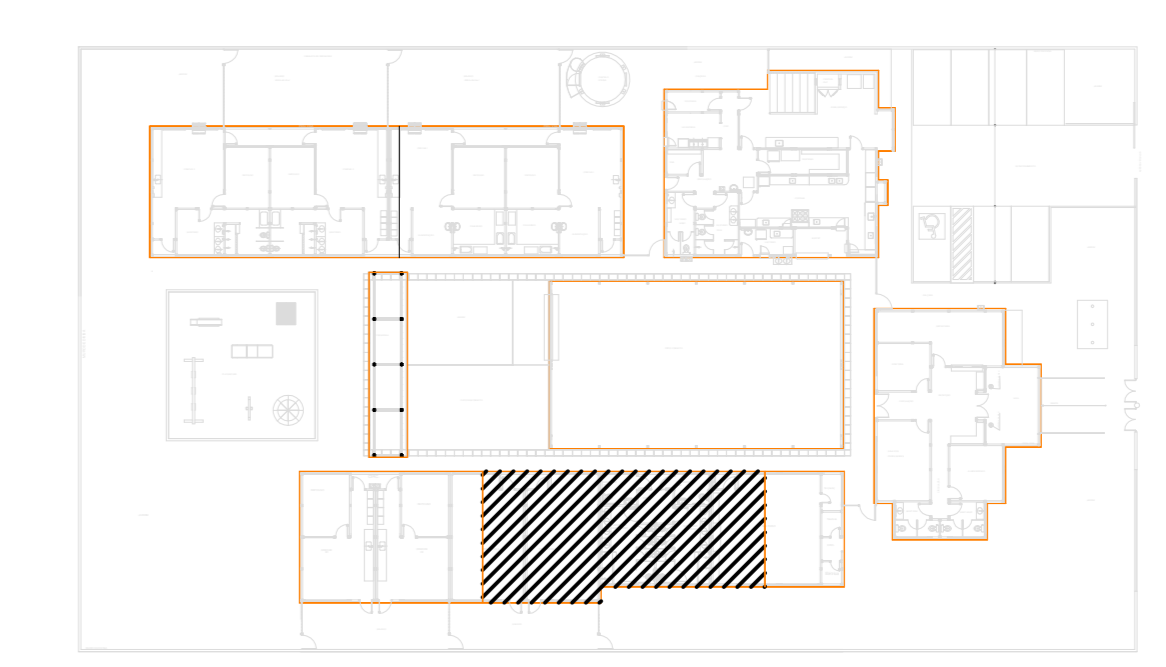

6 CROQUI DE REFERÊNCIA  
ESCALA: 1:500



PROPRIETÁRIO:	
ENDEREÇO:	
MUNICÍPIO - UF:	
PROPRIETÁRIO:	
RESP. TÉCNICO: PAULA B. F. VASQUES	CAU: 46756-6
AUTOR DO PROJETO: PAULA B. F. VASQUES	CAU: 46756-6
DLFO	CBMDF
	RA

OBSERVAÇÕES:

DATA DA PLANTAGEM: quarta-feira, 27 de fevereiro de 2019 13:09:07

**PROGRAMA PROINFÂNCIA - PROJETO TIPO B**  
INSTALAÇÃO DE ESGOTO SANITÁRIO

COORDENAÇÃO: GGEST - Coordenação Geral de Infraestrutura Educativa	BLOCO PEDAGÓGICO II - PLANTA BAIXA	HEG
REVISÃO: R.04	ESCALA: 1:25	PRINCÍPIO: 06/08
FORMATO: 62,518 mm x 58,472 mm	DATA DE EMISSÃO: NOVEMBRO/2013	