




DET. CORTE


PEÇA - 04
Telhado

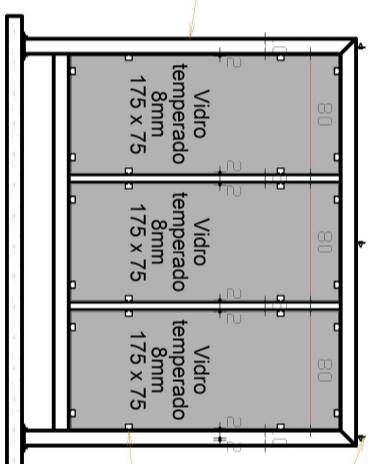

VISTA POSTERIOR

Suporte fixação do telhado
Cantoneira Aço galvanizado

Suporte presilha Quadrada
Parafuso estabilizador

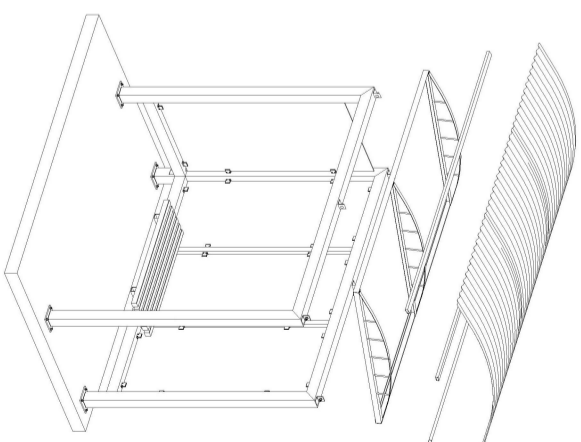

PEÇA - 04
Telhado



PEÇA - 02
Goleira 02


Suporte presilha Quadrada
Parafuso estabilizador

PEÇA - 03
Ligação

Calbro abaulado
Madeira 5x5 de lei

PEÇA - 01
Goleira 01

Vidro temperado 8mm

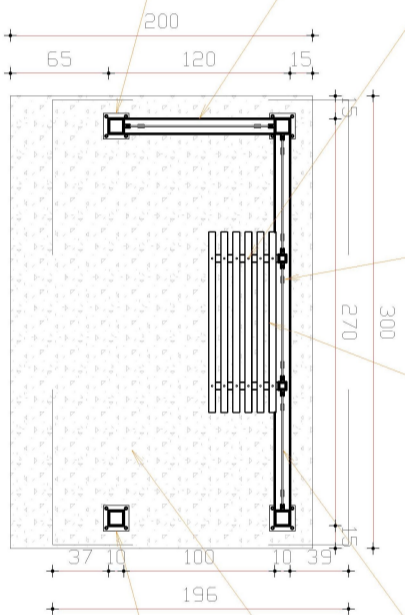

PLANTA BAIXA


PEÇA - 02
Goleira 02

PEÇA - 04
Telhado




PEÇA - 01
Goleira 01

Vidro temperado 8mm 175 x 95

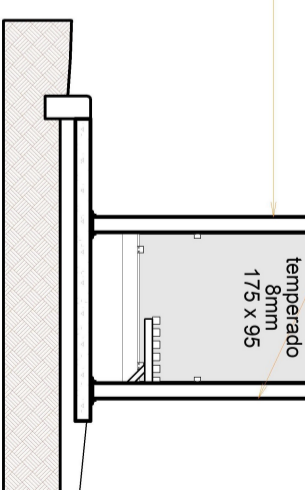

VISTA LAT. DIR.


VISTA LAT. ESQ.

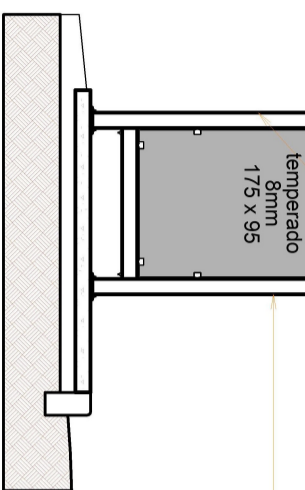


Suporte presilha Quadrada
Parafuso estabilizador

Calbro abaulado
Madeira 5x5 de lei

PEÇA - 01

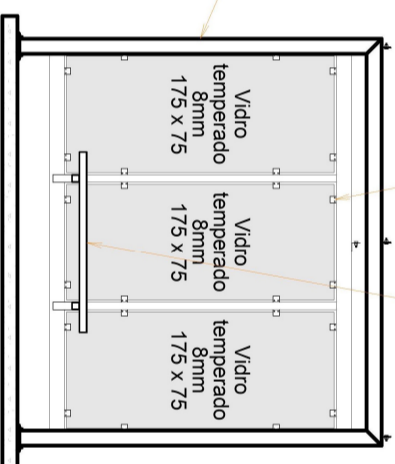

VISTA FRONTAL

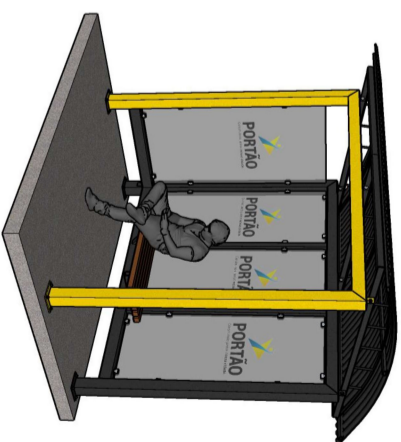

PARADA MUNICIPAL
PORTÃO



Obra:

Responsável técnico

Conteúdo:

DETALHAMENTO

PARADA DE ÔNIBUS

MATHEUS DAS CHAGAS cau A 138731-6

CEMITÉRIO

Área: 6,00m²

Escala: 1/50 Det. 1/25

Data: OUTUBRO / 2022

Desenho
MATHEUS CHAGAS

Prancha:

A1