


Planta baixa

escala 1:50

CODIGO	SIMBOLO	SIGNIFICADO	FORMA E CORE	APLICACAO
01		PROIBIDO FUMAR	Símbolo: Cruzado Fundo: Branco Fundo: Branco e Preto Fundo: Branco e Preto	Todo local onde o fumo possa aumentar o risco de incêndio.
13		SAÍDA DE EMERGÊNCIA	Símbolo: Retângulo Fundo: Verde Programa: Fotoluminescente	Indicação de saída (aparecido ou direito) de uma saída de emergência. Dimensões mínimas: 1 x 23 cm
14		SAÍDA DE EMERGÊNCIA	Símbolo: Retângulo Fundo: Verde Programa: Fotoluminescente	Indicação de uma saída de emergência a ser utilizada acima da porta, para indicar o seu sentido.
17		SAÍDA DE EMERGÊNCIA	Símbolo: Retângulo Fundo: Verde Programa: Fotoluminescente	Indicação de saída de emergência, utilizada como sinalizador de emergência, ou fotoluminescente (bata ou impregnação) no ambiente.
21		COMANDO MANUAL DE ALARME	Símbolo: Quadrado Fundo: Branco Programa: Fotoluminescente	Posto de acionamento do alarme de incêndio ou de emergência. Deve ser sempre acompanhado de uma mensagem escrita, designando o equipamento acionado por aquele ponto.
23		EXTINTOR DE INCÊNDIO	Símbolo: Quadrado Fundo: Branco Programa: Fotoluminescente	Indicação de localização dos extintores de incêndio.
25		INSTRUÇÃO DE ABERTURA DA PORTA CORTA-FOGO POR BARRA ANTI-PÂNICO	Símbolo: Quadrado ou Retângulo Fundo: Branco Programa: Fotoluminescente	Indicação de forma de acionamento do sistema de abertura de portas cortafogo para emergência. Pode ser complementado por mensagens: "Abra e empurre", "quando for o caso".

SIMBOLO	SIGNIFICADO
	EXTINTOR PORTÁTIL DE CO ₂
	EXTINTOR PORTÁTIL DE PÓ TIPO BC
	EXTINTOR PORTÁTIL DE ÁGUA PRESSURIZADA
	EXTINTOR PORTÁTIL DE PÓ TIPO ABC
	PONTO DE ILUMINAÇÃO DE EMERGÊNCIA TIPO BALIZAMENTO
	BARRA ANTI-PÂNICO
	SINALIZADOR SONORO E VISUAL DO SISTEMA DE DETECÇÃO E ALARME
	ACIONADOR MANUAL DO SISTEMA DE DETECÇÃO E ALARME

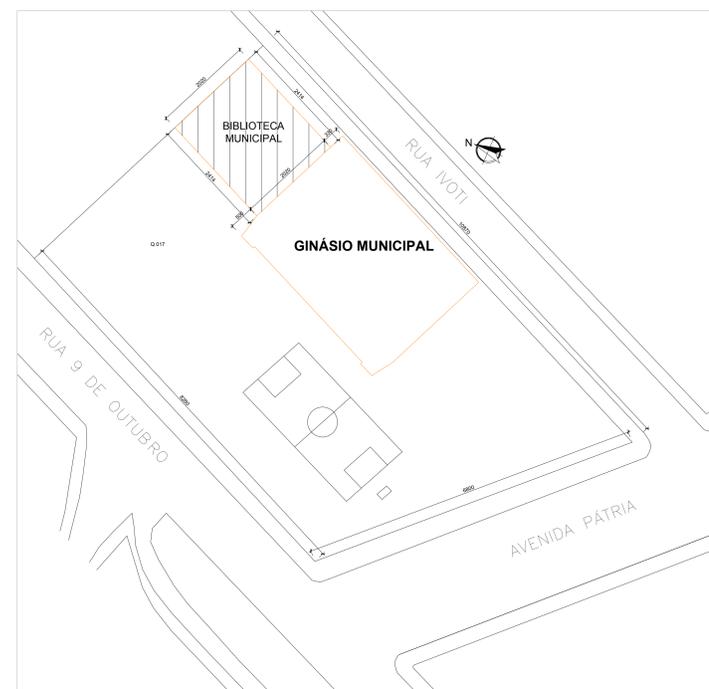

Planta Situação

escala 1:500


DETALHE PLACA DE SINALIZAÇÃO SAÍDA




DETALHE INSTALAÇÃO DE EXTINTOR



DETALHE ILUMINAÇÃO DE EMERGÊNCIA POR BALIZAMENTO

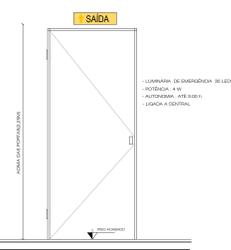

DETALHE DE ALARME

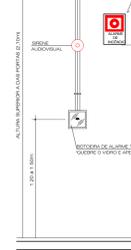

PORTA CORTA-FOGO COM BARRA ANTI-PÂNICO



Detalhes

escala 1:25



Esquema das áreas para cálculo populacional

sem escala



PREFEITURA MUNICIPAL DE PORTÃO

BIBLIOTECA MUNICIPAL

Rua Capitão Paulo Werling, 139
São José do Sul - RS
91.305-2701



WWW.LACLÉAR.COM

BIBLIOTECA MUNICIPAL

Projeto PPCI

Discriminação: PLANTA SITUAÇÃO, PLANTA BAIXA

Proprietário: Município de Portão/RS

Arquiteta e Urbanista: CAU 458.808-1

Escala: Indicado

Data: 28.08.2017

Área: 482,80m²

Prancha:

INC/01