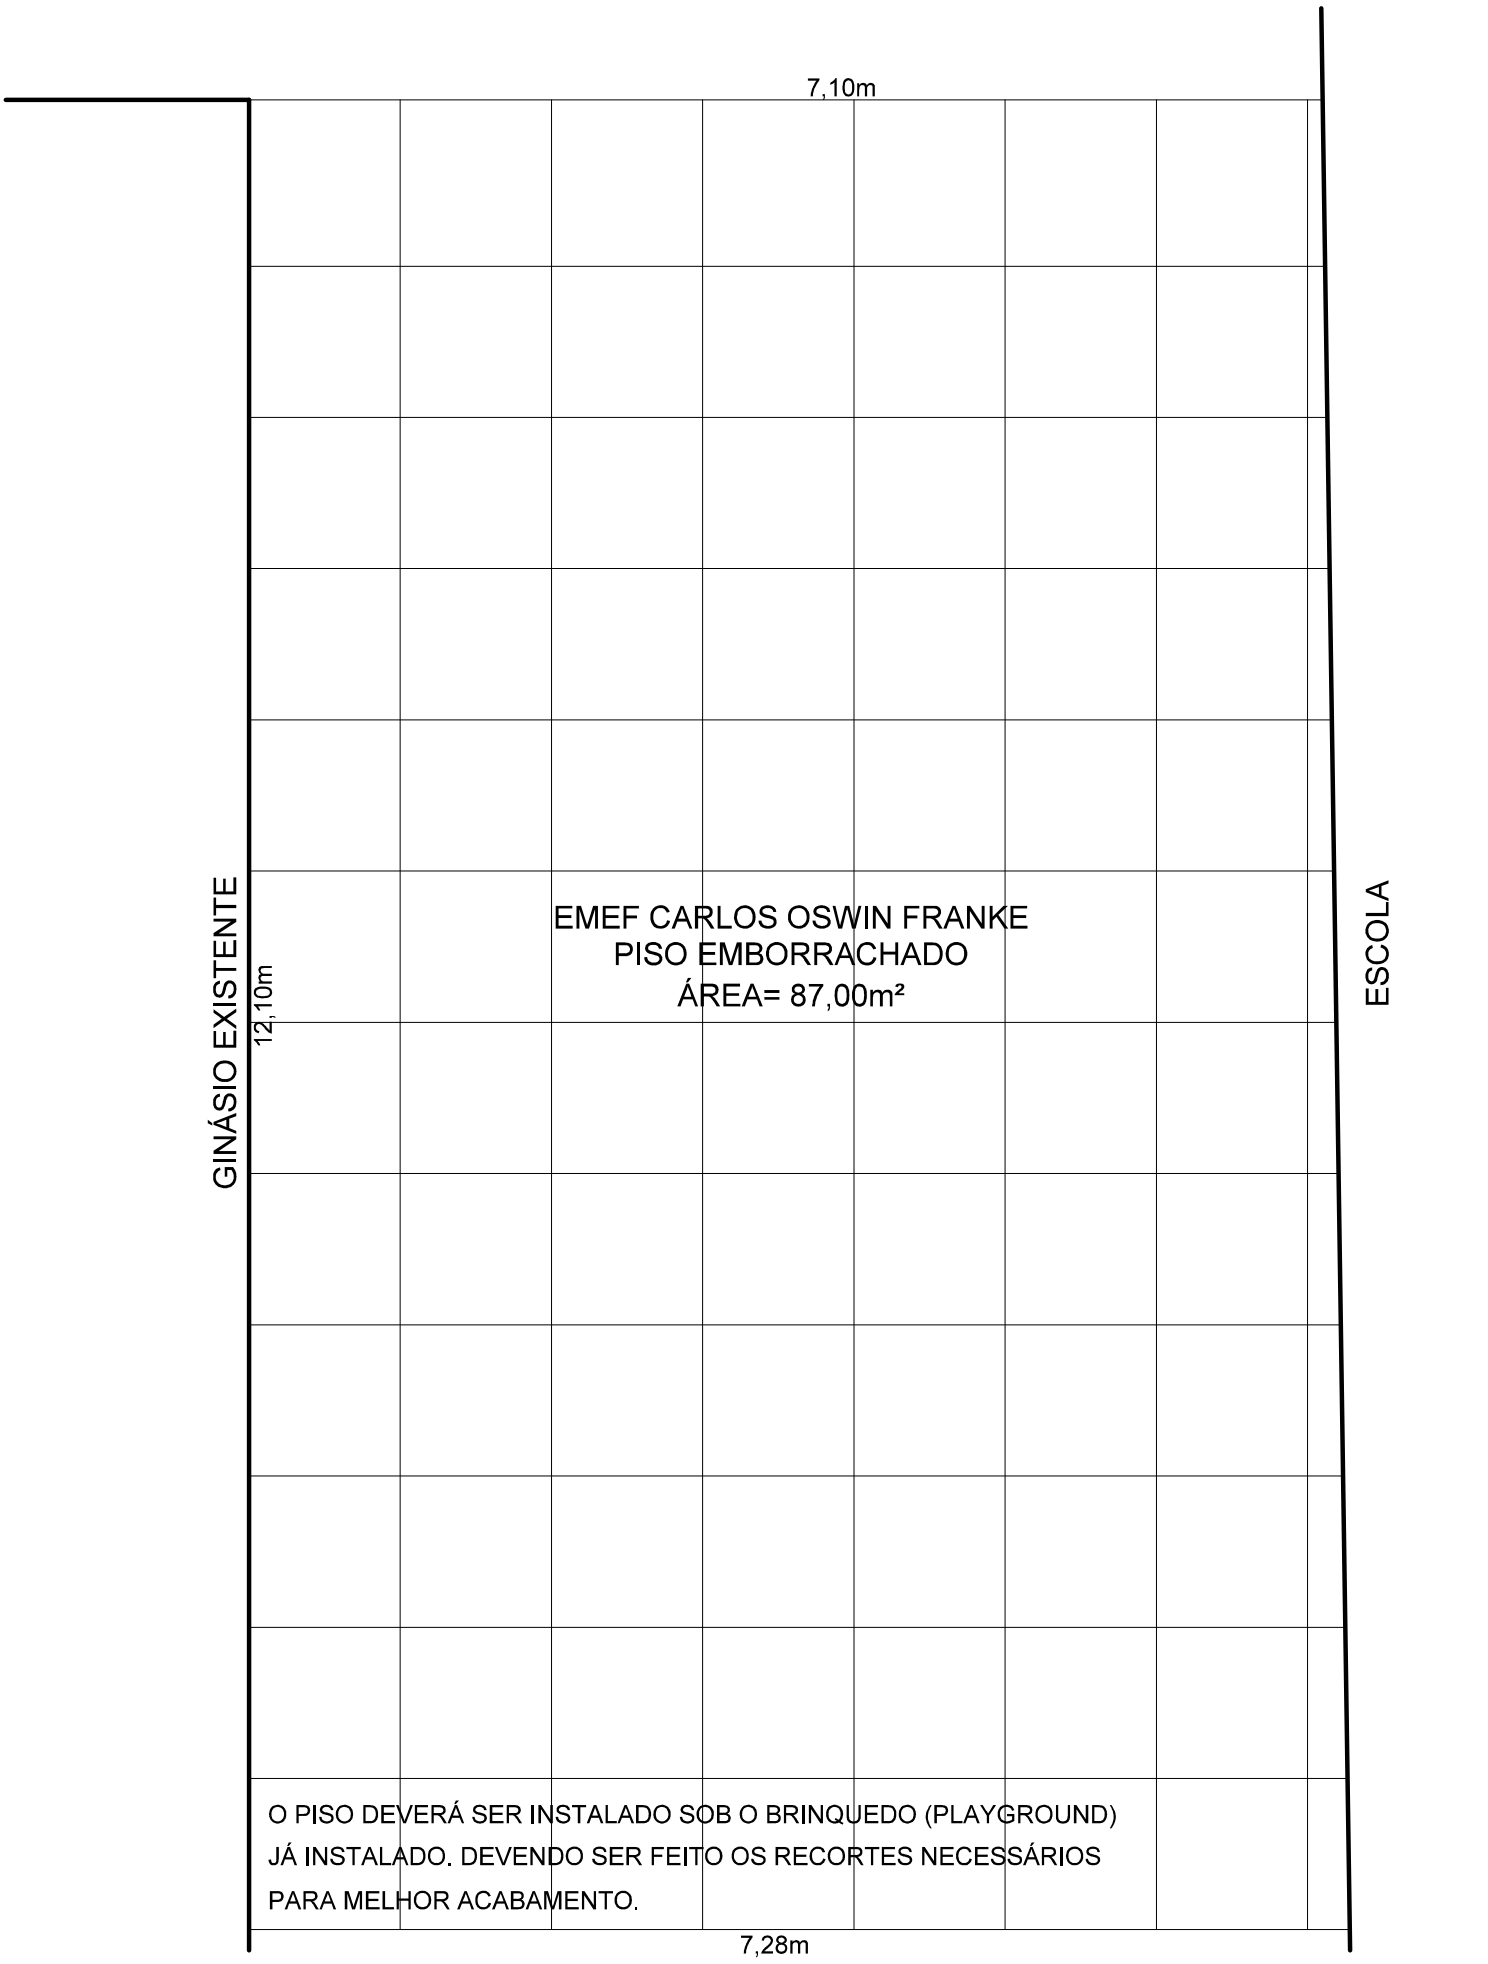

PREFEITURA MUNICIPAL
DE PORTÃO

OBRA:	EMEF CARLOS OSWIN FRANKE		
ENDEREÇO:	RUA SOLEDADE, nº 355, ESTAÇÃO PORTÃO, PORTÃO / RS		
CONTEÚDO: LOCALIZAÇÃO PISO EMBORRACHADO	ESCALA: 1:20	DATA: MAR / 2019	PRANCHA: D01
	ÁREA: 87,00m²	DESENHO: ANELI BARCELOS	