


PREFEITURA MUNICIPAL
DE PORTÃO

OBRA: EMEF VILA SÃO JORGE			
ENDEREÇO: RUA BATINGA, nº 138, VILA SÃO JORGE, PORTÃO / RS			
CONTEÚDO:	ESCALA:	DATA:	PRANCHAS:
LOCALIZAÇÃO	1:50	MAR / 2019	D02
PISO EMBORRACHADO	ÁREA:	DESENHO:	
	83,65m ²	ANELI BARCELOS	

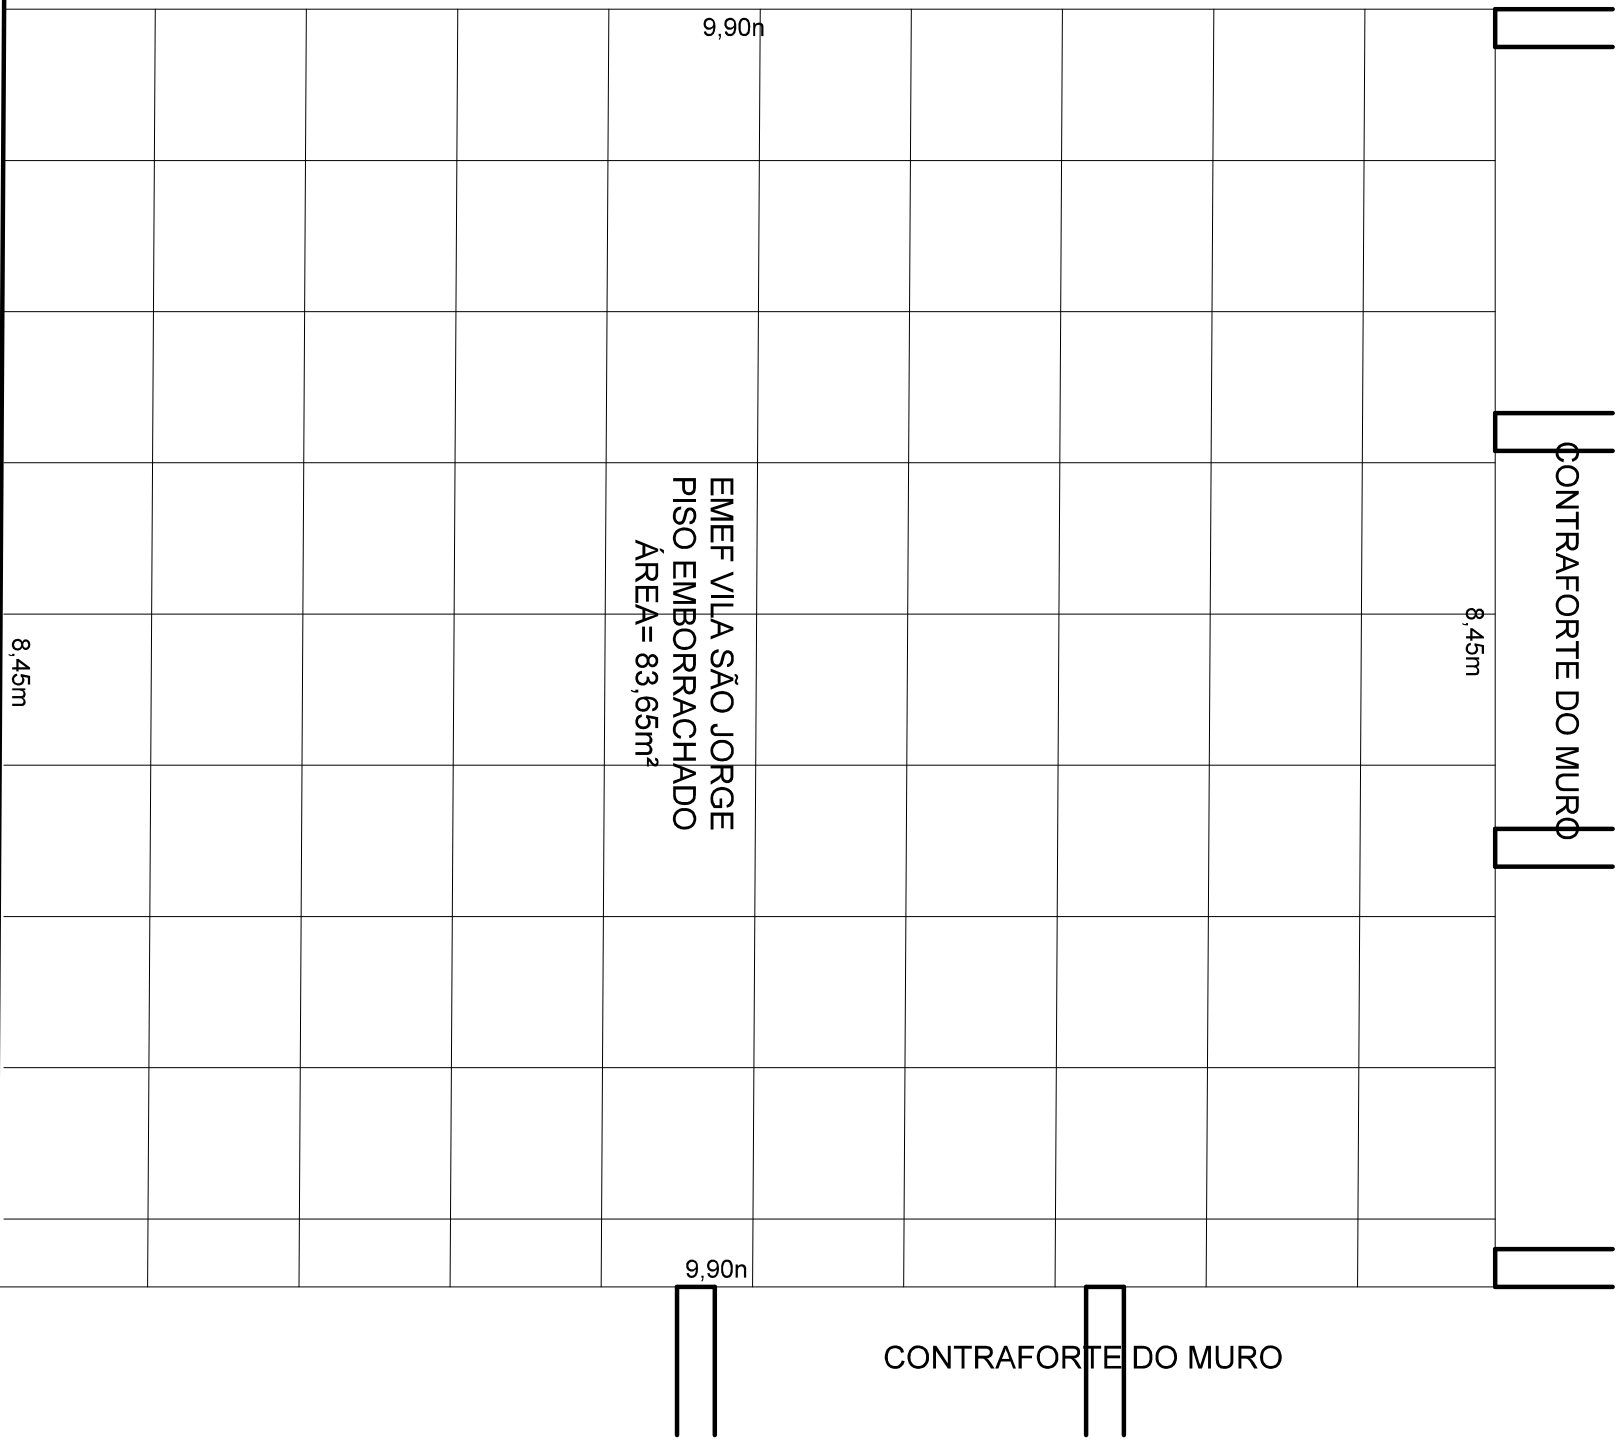

ESCOLA

O PISO DEVERÁ SER INSTALADO SOB O BRINQUEDO (PLAYGROUND)
JÁ INSTALADO. DEVENDO SER FEITO OS RECORTES NECESSÁRIOS
PARA MELHOR ACABAMENTO.