


PREFEITURA MUNICIPAL
DE PORTÃO

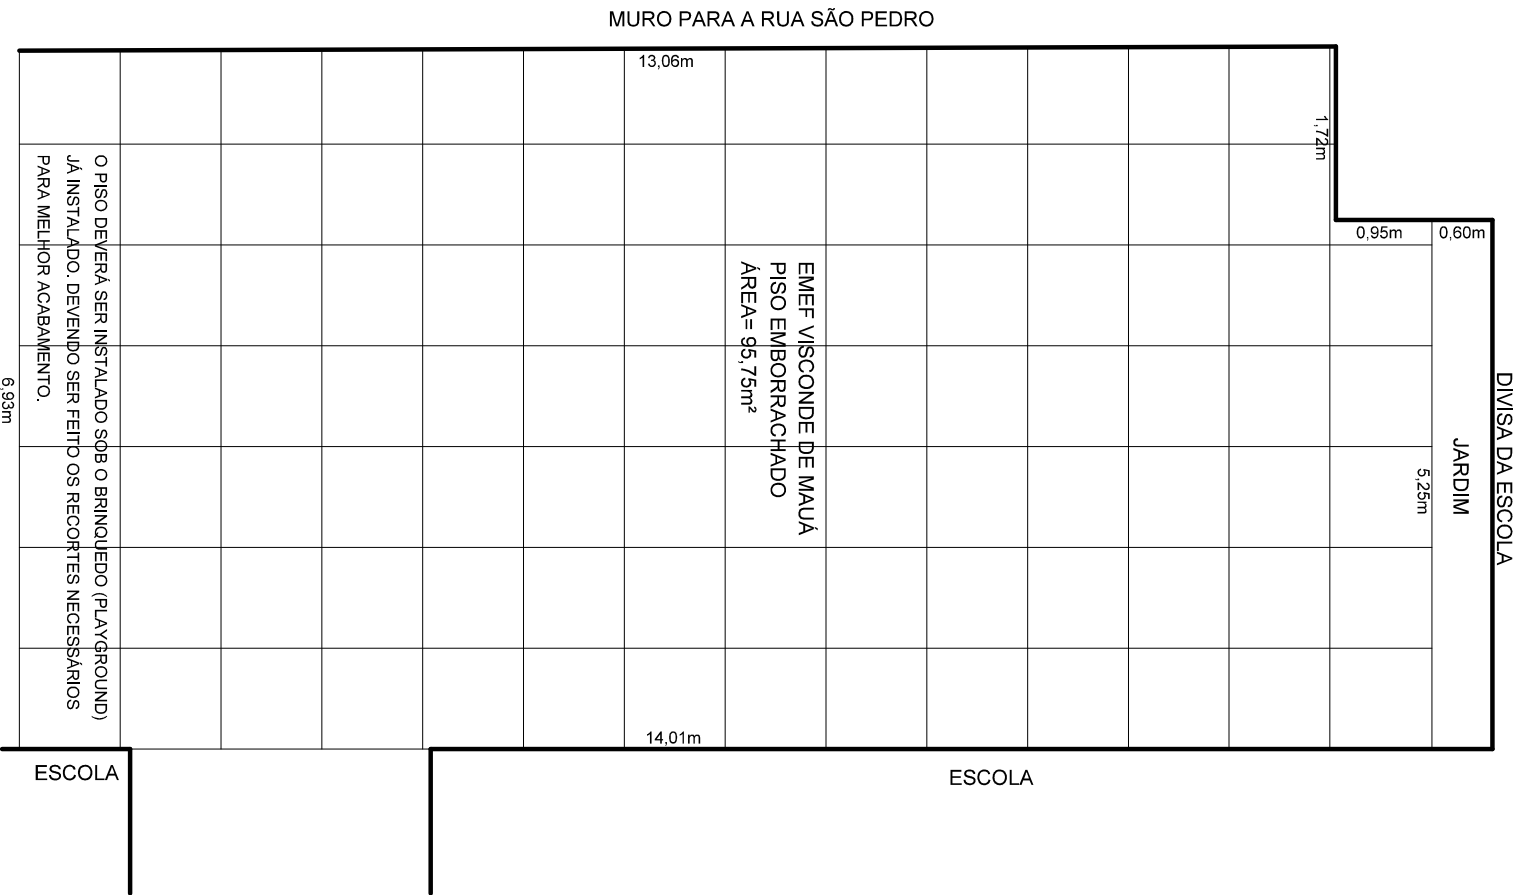

OBRA: EMEF VISCONDE DE MAUÁ

ENDEREÇO: RUA SÃO PEDRO, nº 1789, PORTÃO VELHO, PORTÃO / RS

CONTEÚDO:
LOCALIZAÇÃO
PISO EMBORRACHADO

ESCALA:	DATA:	PRANCHETA:
1/75	MAR / 2019	D03
ÁREA:	DESENHO:	
95,75m²	ANIEL BARCELOS	