
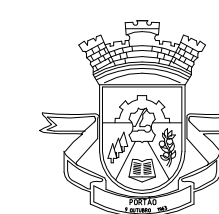
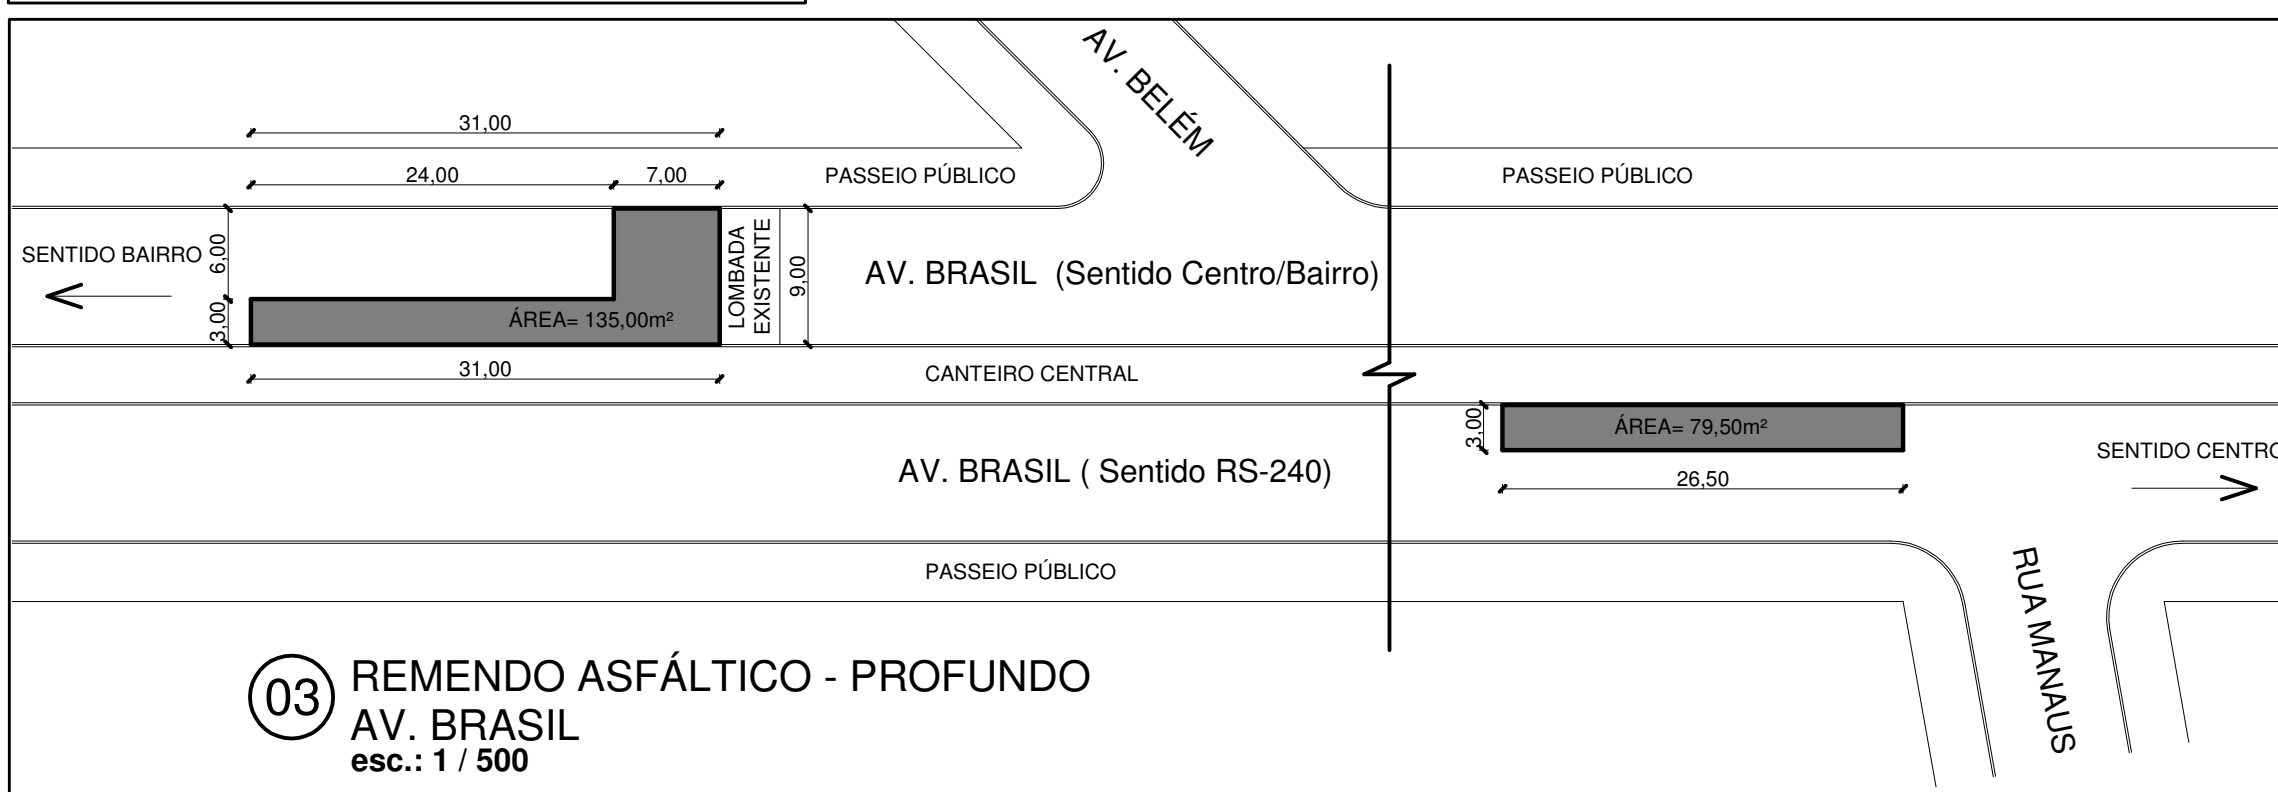
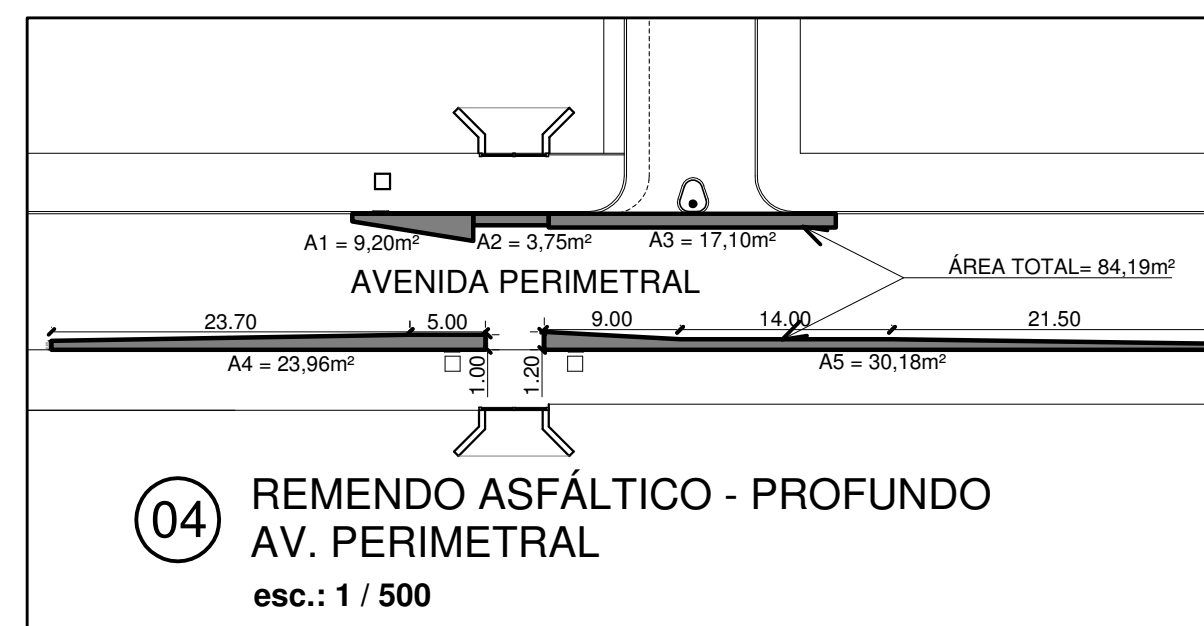
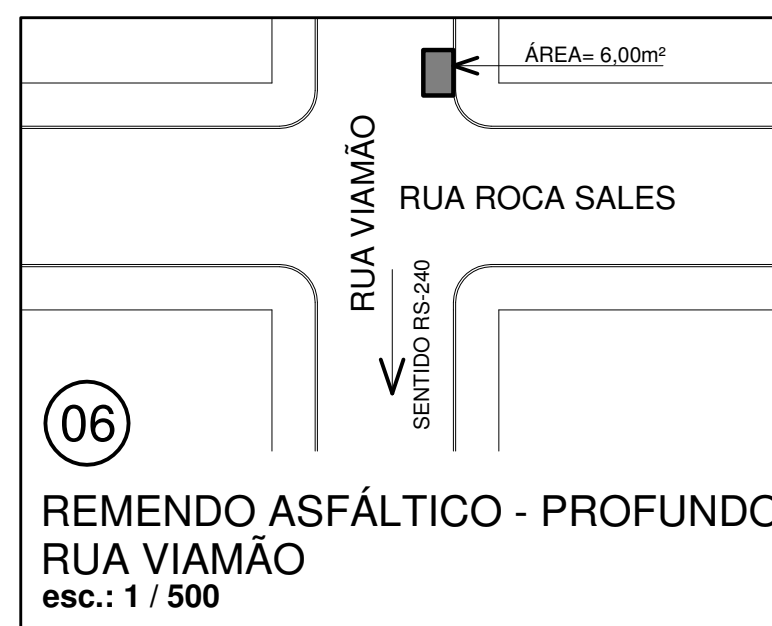


**DETALHE SEÇÃO TRANSVERSAL**  
esc.: 1 / 20

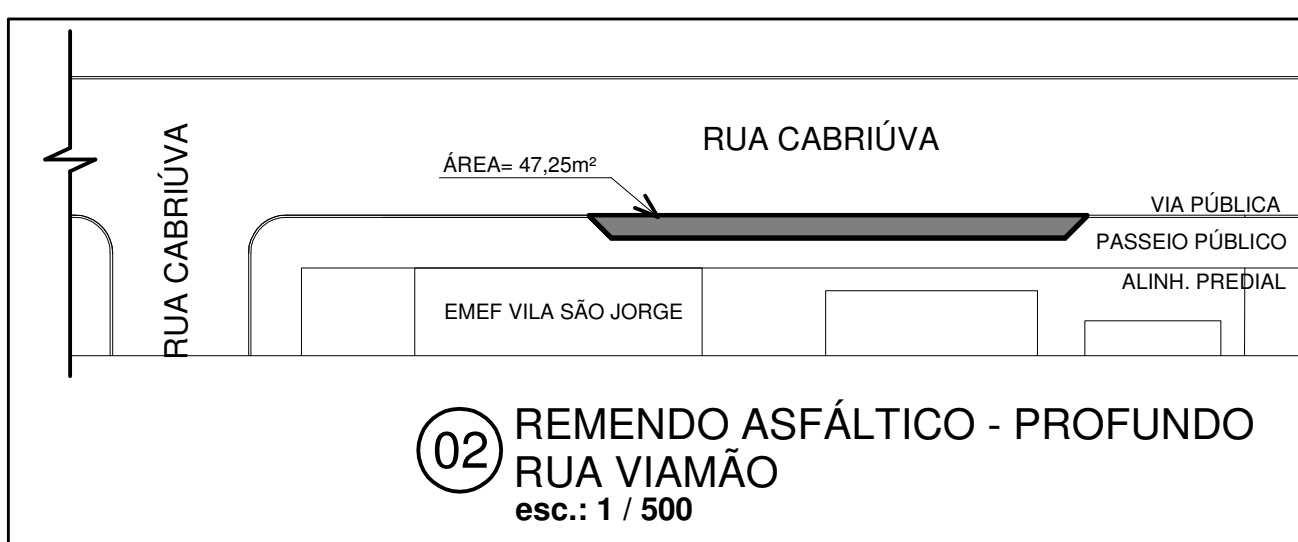

MUNICÍPIO DE PORTÃO

CONSERTOS PAVIM. ASFÁLTICA E REFÚGIOS TRANSPORTE ESCOLAR

ENDEREÇO: DIVERSAS RUAS

RESP. TÉCNICO:

CONTEÚDO	ESCALA	DATA	PRANCHA
PROJETO DE CONSERTOS REMENDOS ASFÁLTICOS	1:500 - 1:20	NOV/2017	<b>3/3</b>
	ÁREA	DESENHO	
	456,43m <sup>2</sup>	ASBS	