

Telha Aluzinco 0,50mm  
Calandrada Ondulada

Tubo de Aço Galvanizado  
50mm x 25mm - 1,50mm

Ferro Chato 3cm 3mm

Barra de Ferro liso 3/8"  
Parafuso estabilizador

Cantoneira Aço galvanizado  
2.1/2" 3/8"

Furo quadrado para  
Parafuso francês galvanizado 5/8 com 4,5cm

Cantoneira Aço galvanizado  
2.1/2" 3/8"

Tubo de Aço Galvanizado  
50mm x 25mm - 1,50mm

Cantoneira Aço galvanizado  
2.1/2" 3/8"

Barra de Ferro liso 3/8"  
Parafuso estabilizador

Cantoneira Aço galvanizado  
2.1/2" 3/8"



Ferro Chato 3cm 3mm

TRELHIÇA

Barra de Ferro liso 3/8"  
Parafuso estabilizador


TRELHIÇAS  
3 UNI.

PEÇA - 04  
Escala: 1/50

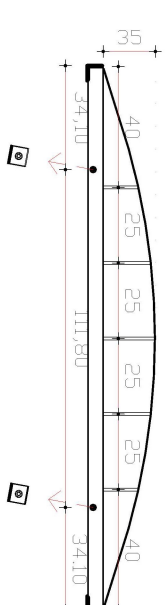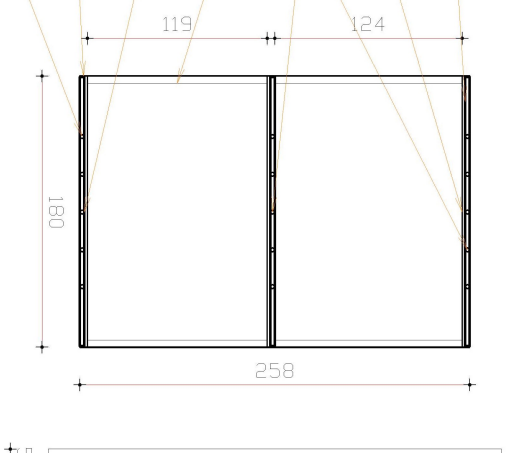

3 UNI.

3 UNI.

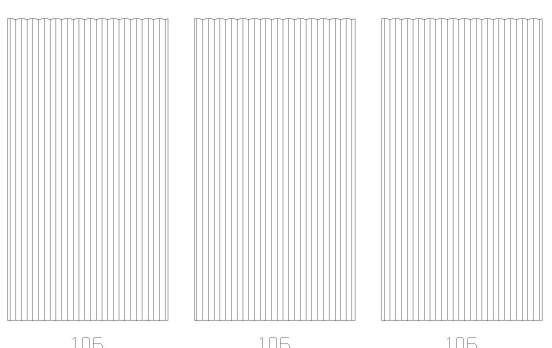

TERÇAS  
Tubo de Aço Galvanizado  
50mm x 25mm - 1,50mm

TELHA CALANDRADA

Parafuso francês galvanizado 5/8 com 15cm  
Porca sextavada com arroela de pressão média

Tubo Quadrado de Aço Galvanizado  
100mm x 100mm - 3,00mm



Cantoneira Aço galvanizado  
2.1/2" 3/8"

Tubo Quadrado de Aço Galvanizado  
100mm x 100mm - 3,00mm

Suporte presilha Quadrada  
Parafuso estabilizador

Vidro  
temperado  
8mm  
175 x 95

PEÇA - 03  
CORTE Escala: 1/25

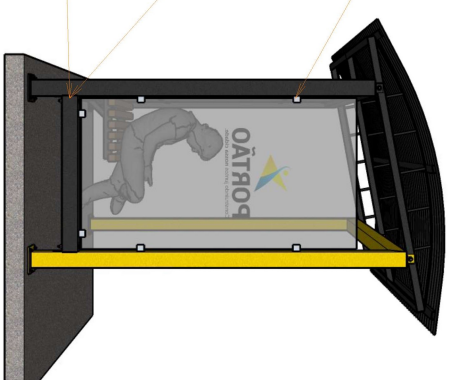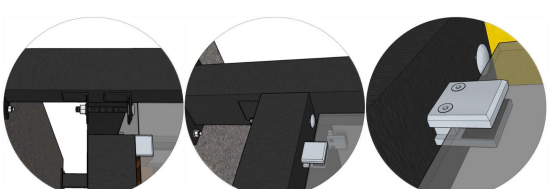

PARADA MUNICIPAL  
PORTÃO

Obra:

Responsável técnico

Conteúdo:

DETALHAMENTO

PARADA DE ÔNIBUS

MATHEUS DAS CHAGAS cau A 138731-6

CEMITÉRIO

Área: 6,00m<sup>2</sup>

Escala: 1/50 Det. 1/25

Data: OUTUBRO / 2022

Desenho  
MATHEUS CHAGAS

Prancha:

A3