




DETALHE DE ALARME

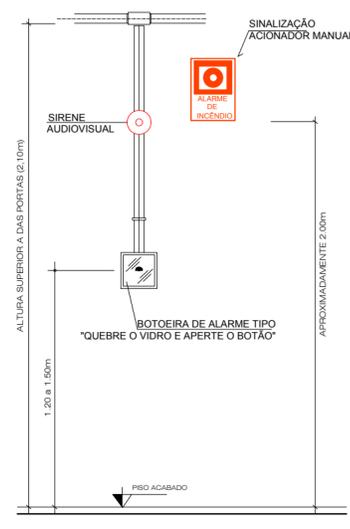


DETALHE PLACA DE SINALIZAÇÃO SENTIDO DA FUGA

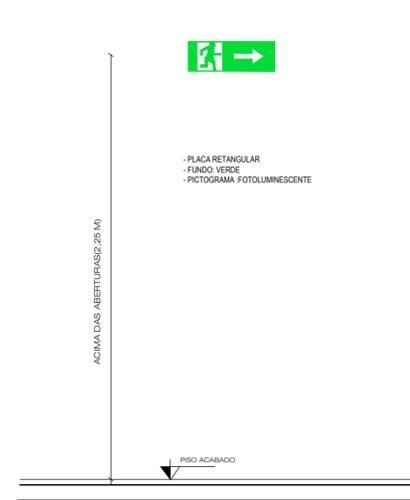


DETALHE INSTALAÇÃO DE EXTINTOR

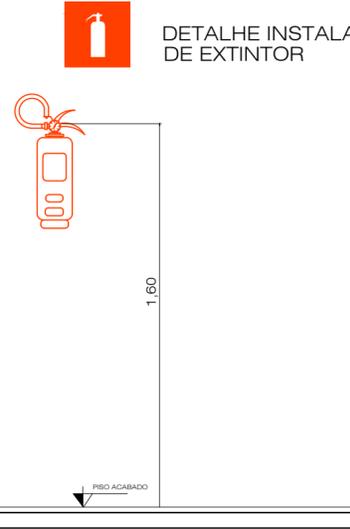


DETALHE ILUMINAÇÃO DE EMERGÊNCIA POR ACLARAMENTO

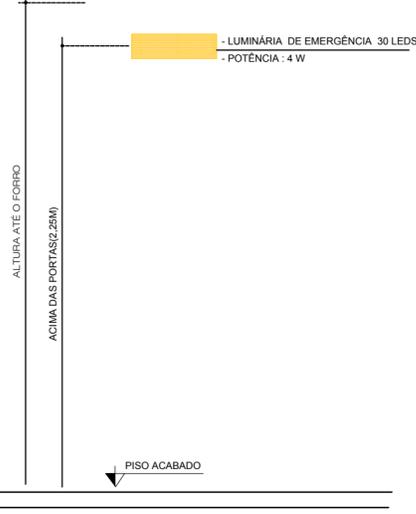

PORTA COM BARRA ANTI-PÂNICO

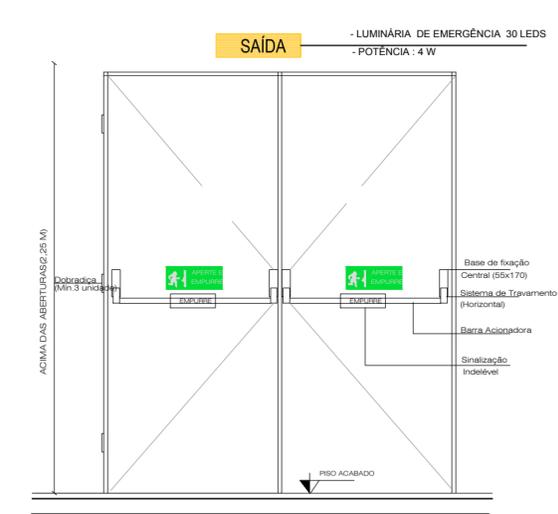

DETALHES
esc 1:25

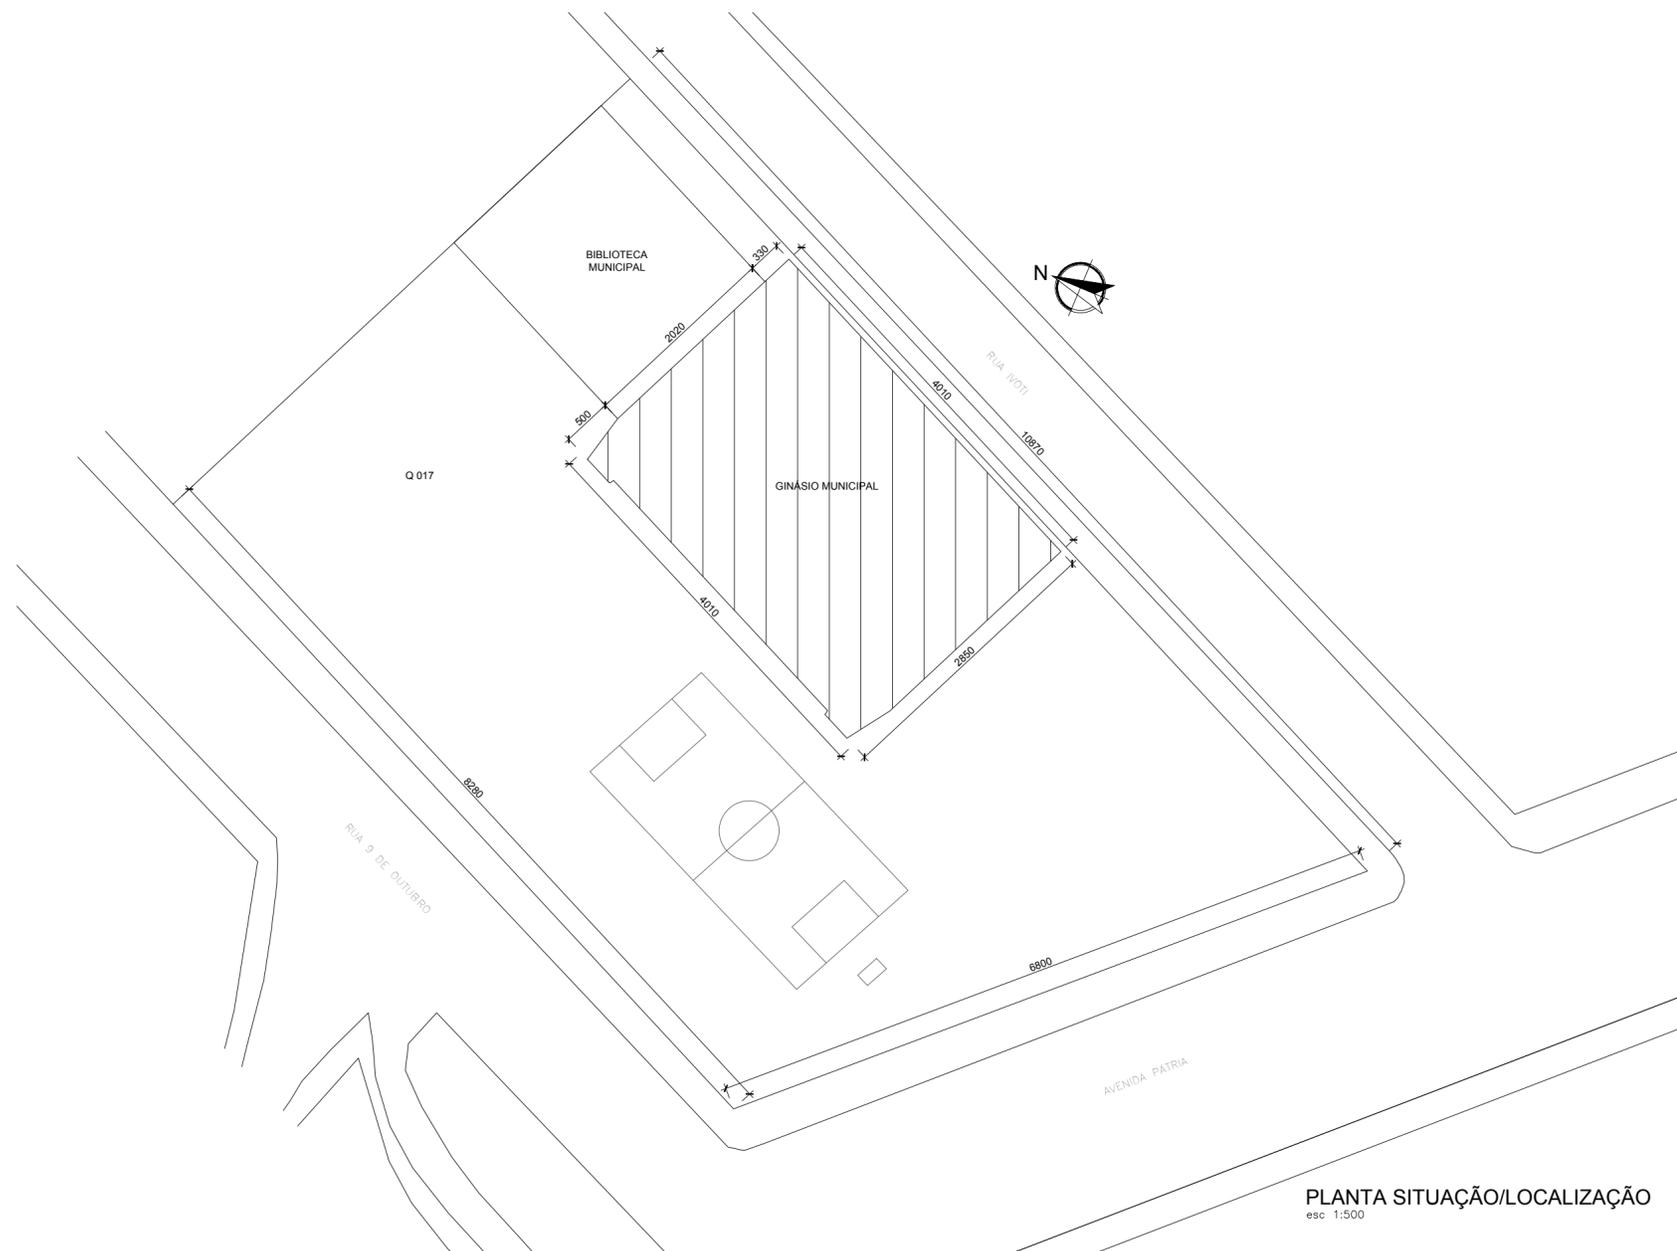

PREFEITURA MUNICIPAL DE PORTÃO

GINÁSIO DE ESPORTES MUNICIPAL

Rua Capitão Pedro Werlang, 139
Santa Cruz do Sul/RS
51 3056.2701



LA CLÉ ARQUITETURA & SUSTENTABILIDADE

WWW.LACLE.ARQ.BR

GINÁSIO MUNICIPAL DE ESPORTES
Rua Ivoti, Bairro Centro - Portão/RS

Escala: Indicada
Data: SET/2017

PROJETO PPCI

Discriminação:
SITUAÇÃO/IMPLANTAÇÃO

Área:
1123,39m²

Sílvia Melchior Seibert
Arquiteta e Urbanista /CAU A58.888-1

Município de Portão/RS

Prancha:

INC/01