




BALCÃO RECEPÇÃO FRONTAL

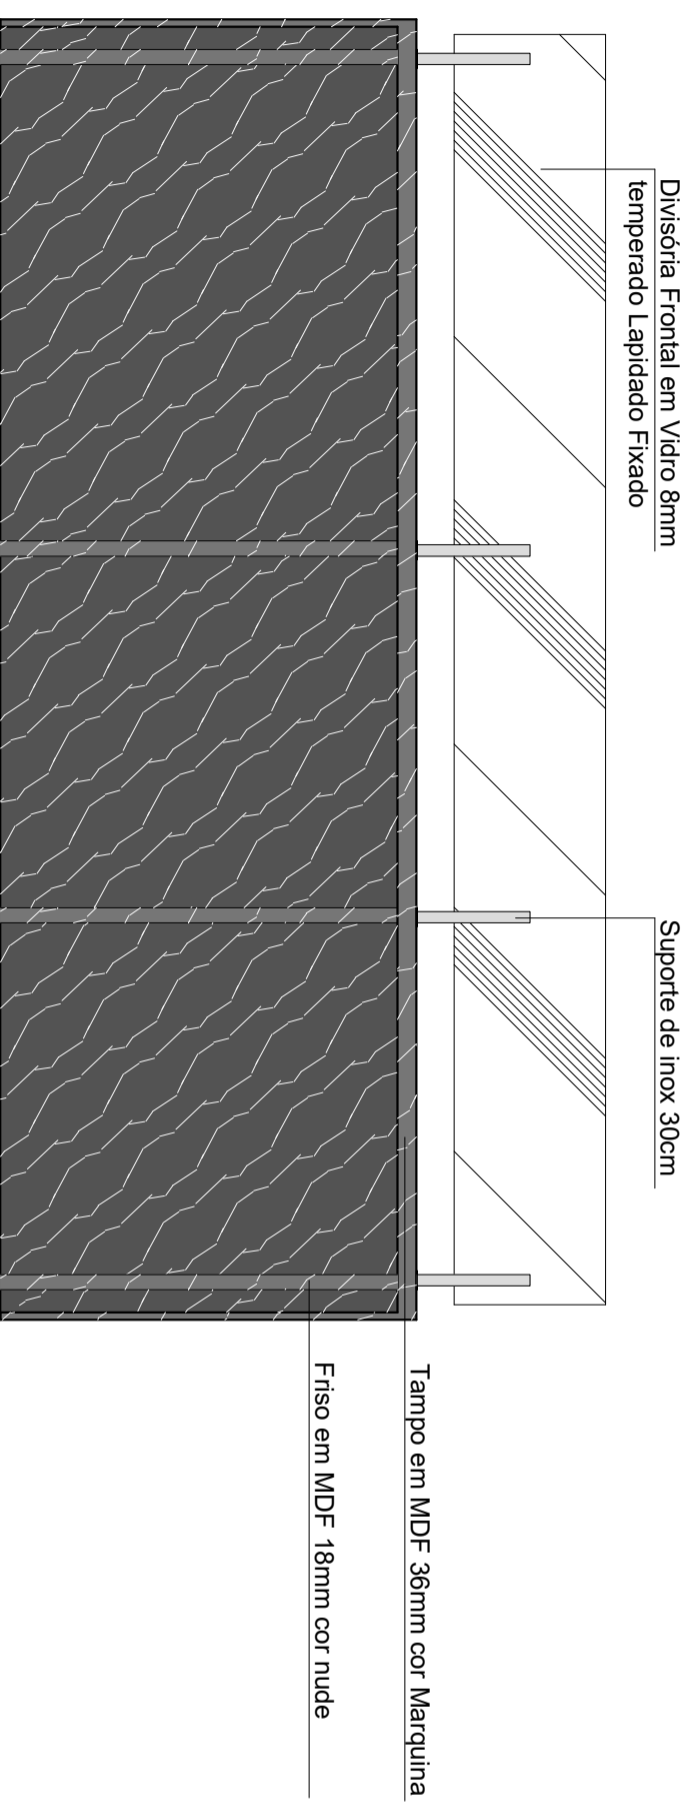


BALCÃO RECEPÇÃO SUPERIOR

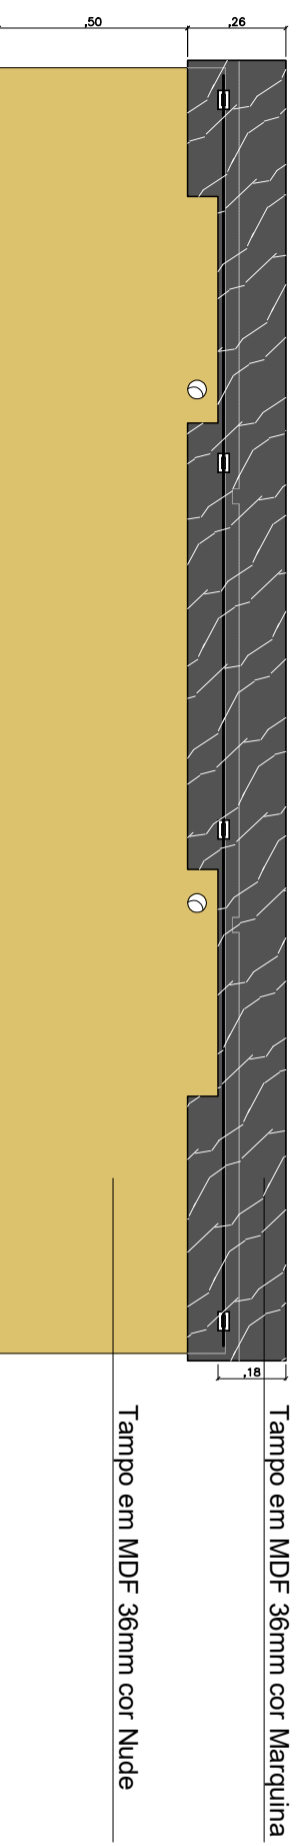

BALCÃO RECEPÇÃO LATERAL

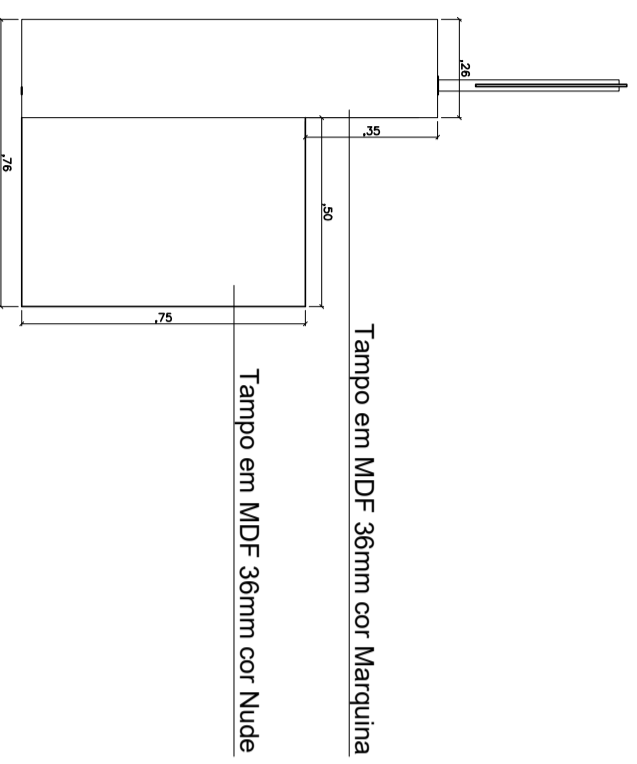

PREFEITURA MUNICIPAL DE PORTÃO

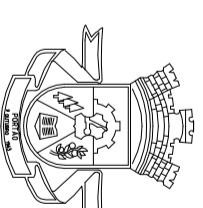


CENTRO ADMINISTRATIVO PEDRO ARTHUR MULLER


ENDEREÇO: RUA 9 DE OUTUBRO, Nº 229, BAIRRO CENTRO - PORTÃO-RS

CONTEÚDO	ESCALA	DATA	PRANCHA
BALCÃO RECEPÇÃO	1/20 ÁREA	JUNHO/2022 DESENHO	01 HINGRID


BALÇÃO RECEPÇÃO BANCADA SUPERIOR

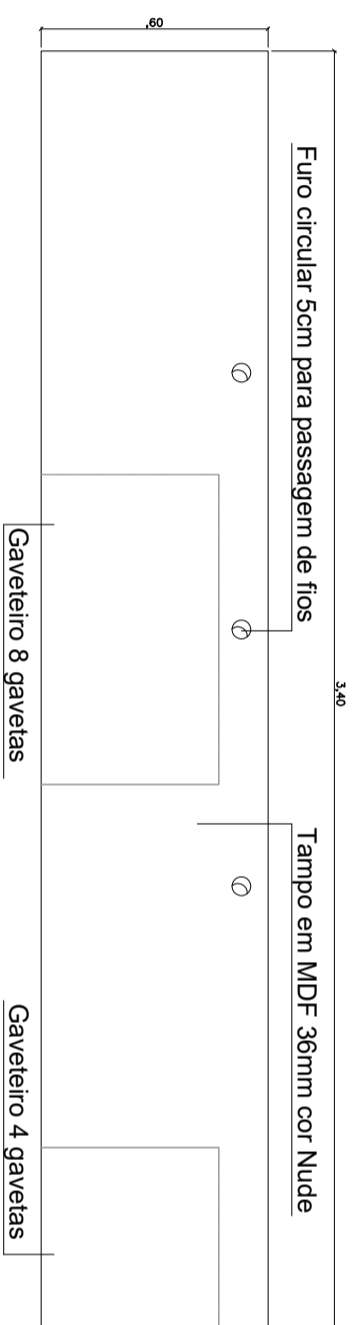


BALÇÃO RECEPÇÃO TAMPO SUPERIOR

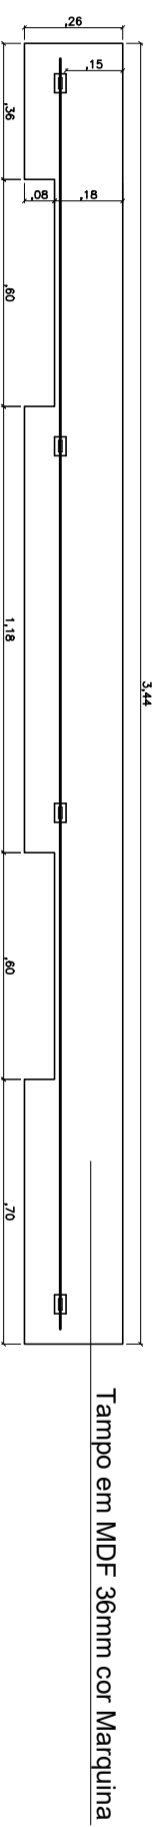

GAVETEIROS DETALHES

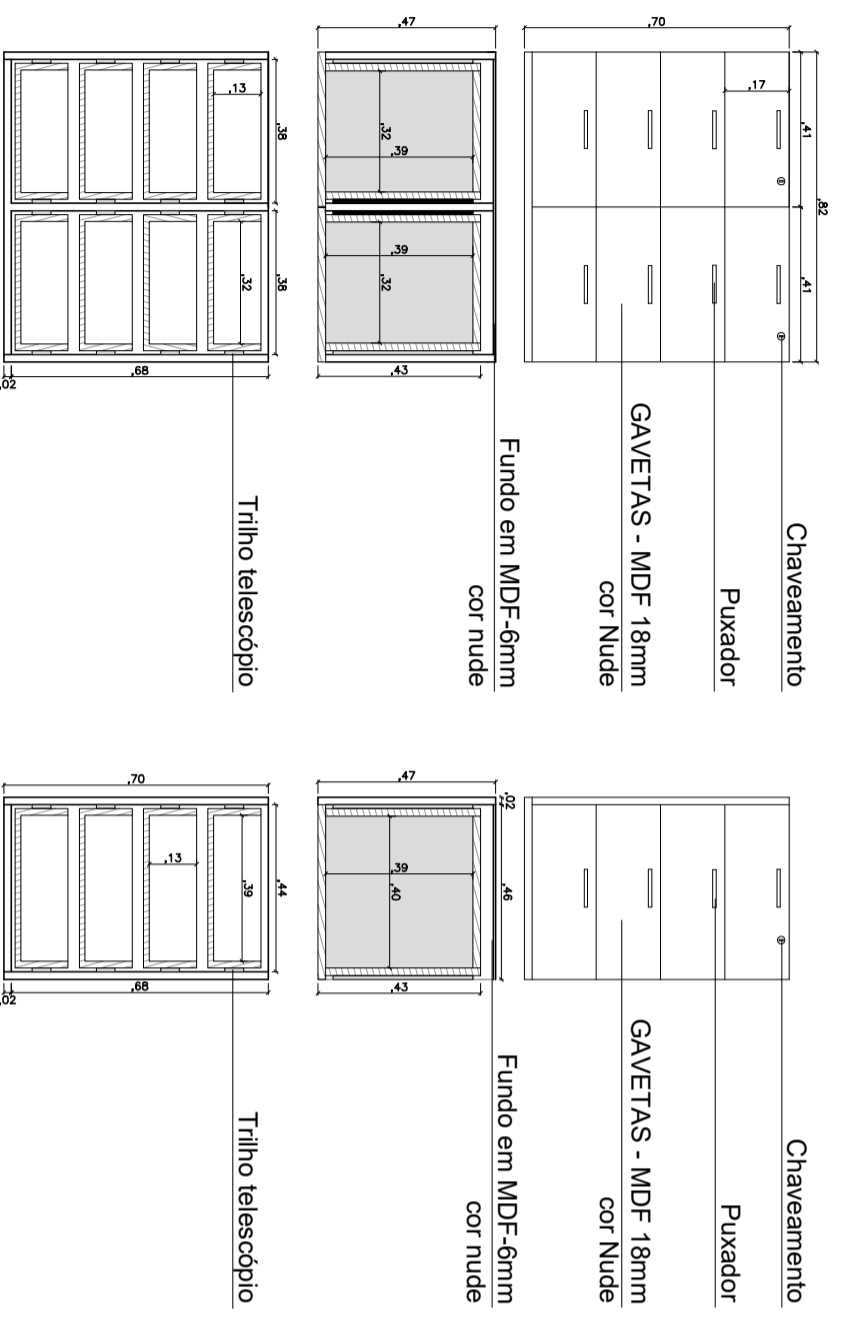

PREFEITURA MUNICIPAL DE PORTÃO


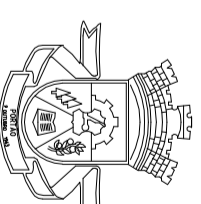


CENTRO ADMINISTRATIVO PEDRO ARTHUR MULLER

ENDEREÇO: RUA 9 DE OUTUBRO, Nº 229, BAIRRO CENTRO - PORTÃO-RS


CONTEÚDO	ESCALA	DATA	PRANCHA
BALÇÃO RECEPÇÃO	1/20 ÁREA	JUNHO/2022 DESENHO	02 HINGRID

BALÇÃO RECEPÇÃO VISTAS

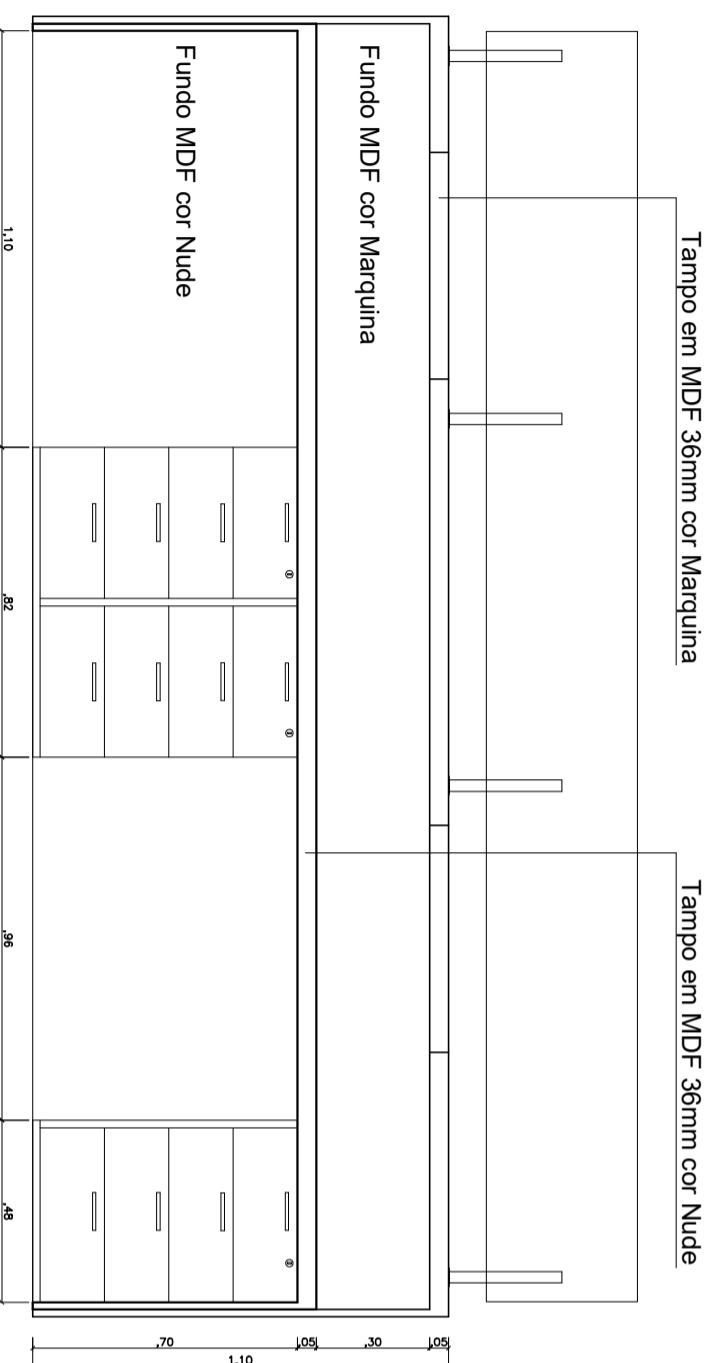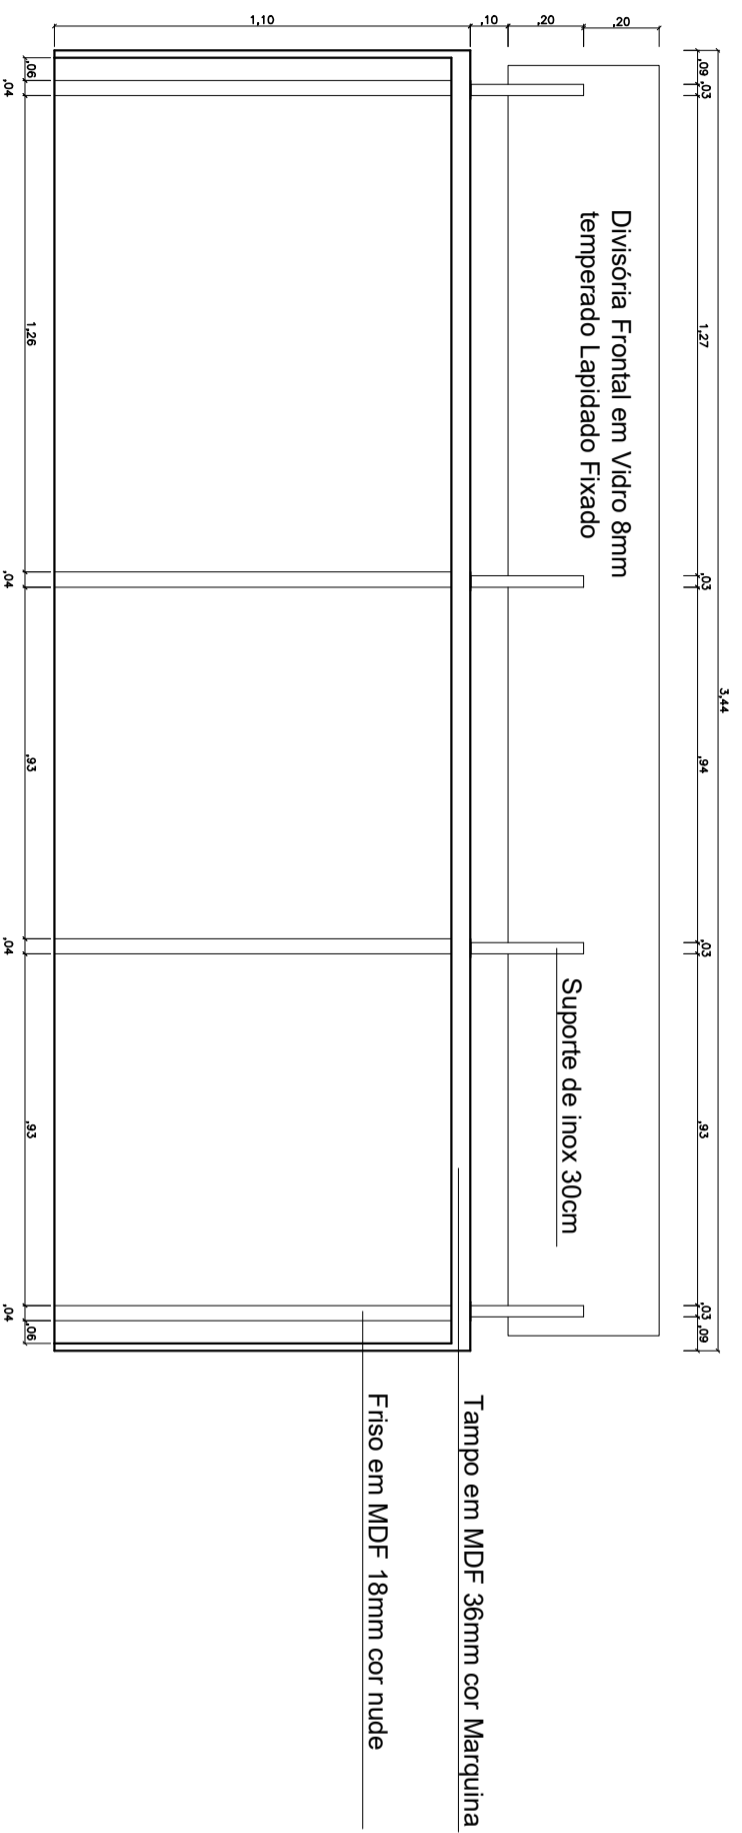


BALÇÃO RECEPÇÃO DET LATERAL

ESC 1/10

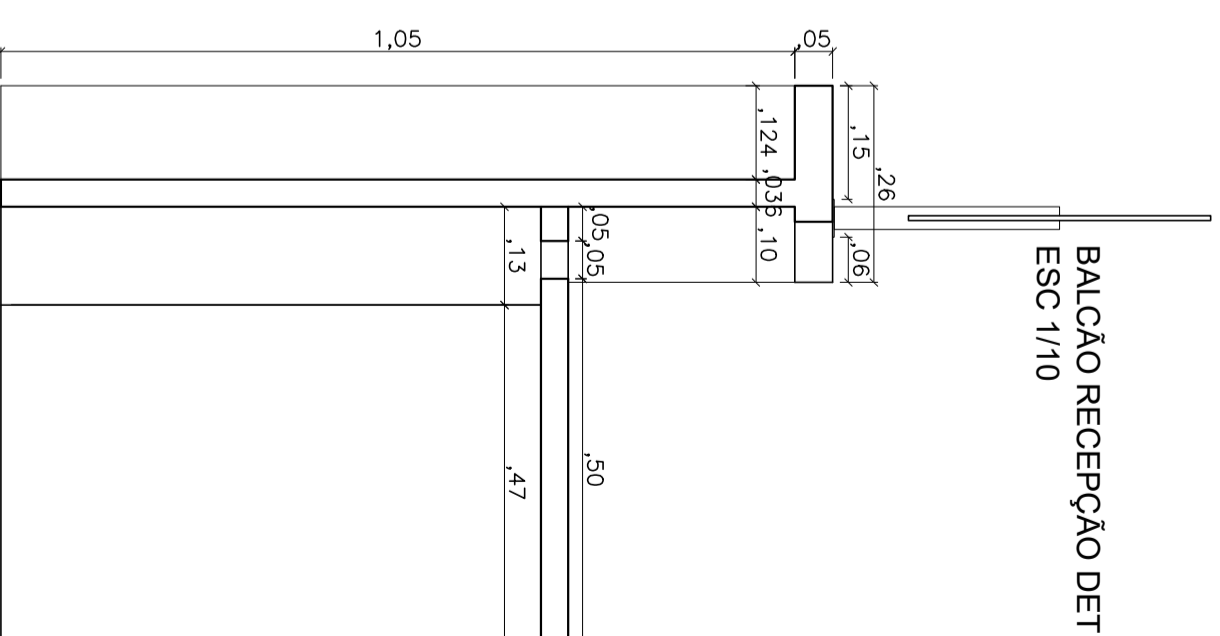

PREFEITURA MUNICIPAL DE PORTÃO

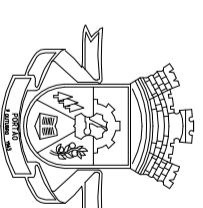


CENTRO ADMINISTRATIVO PEDRO ARTHUR MULLER

ENDEREÇO: RUA 9 DE OUTUBRO, Nº 229, BAIRRO CENTRO - PORTÃO-RS

CONTEÚDO	ESCALA	DATA	PRANCHA
BALÇÃO RECEPÇÃO	1/20	JUNHO/2022	03
	ÁREA	DESENHO	HINGRID



**PREFEITURA MUNICIPAL
DE PORTÃO**

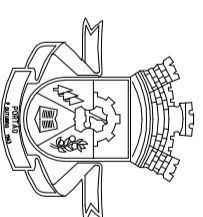

CENTRO ADMINISTRATIVO PEDRO ARTHUR MULLER

ENDEREÇO: RUA 9 DE OUTUBRO, Nº 229, BAIRRO CENTRO - PORTÃO-RS

CONTEÚDO	ESCALA	DATA	PRANCHA
BALCÃO RECEPÇÃO	1/20 ÁREA	JUNHO/2022 DESENHO HINGRID	04