

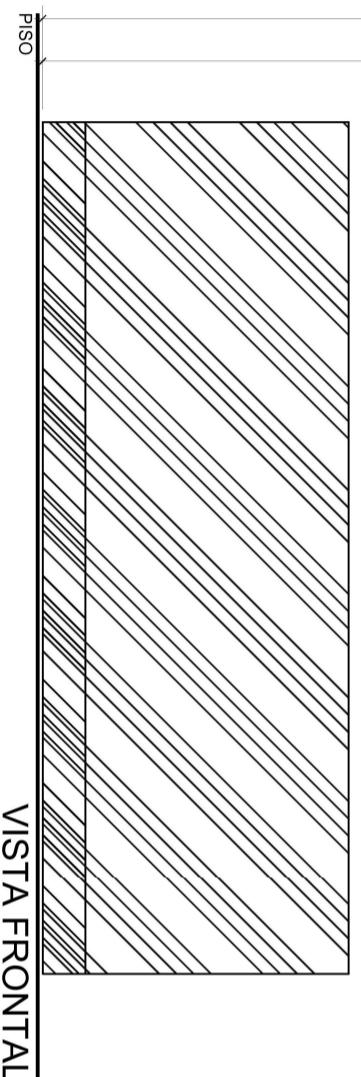




VISTA SUPERIOR EM CORTE

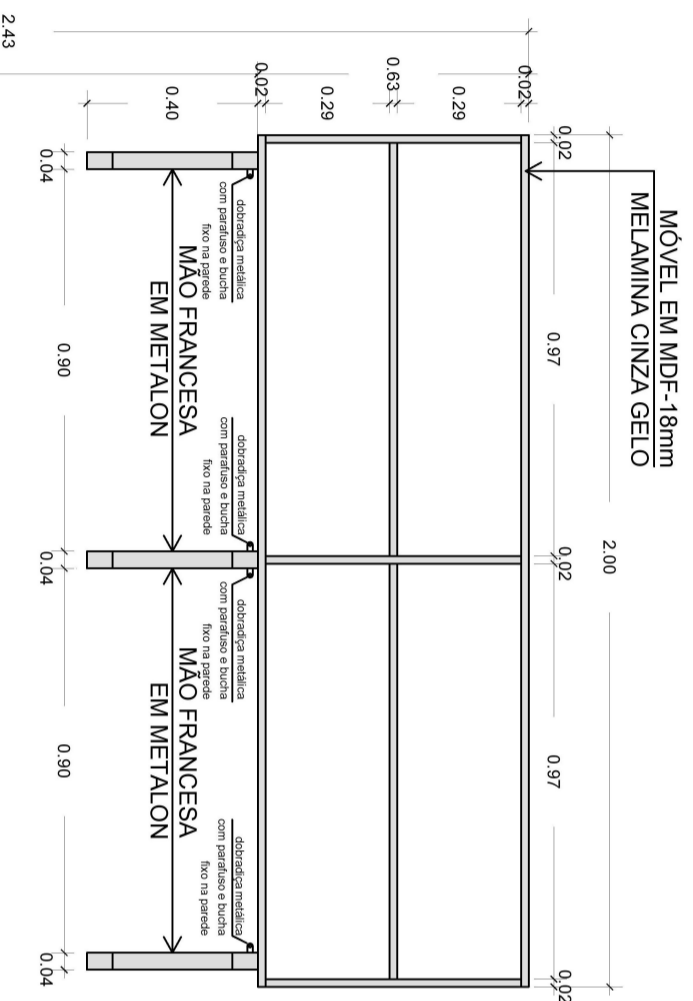


VISTA FRONTAL

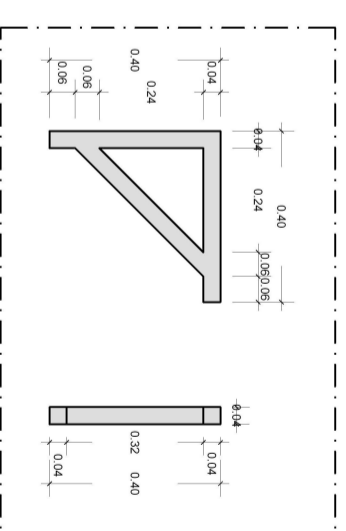

DET. MÃO FRANCESA  
EM METALON - 03 UNIDADES  
PINTURA COR CINZA GELO  
PAREDE 2,5mm

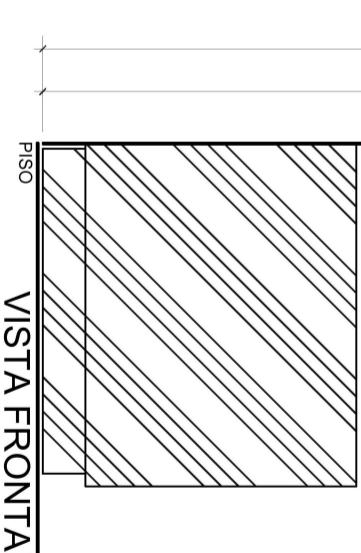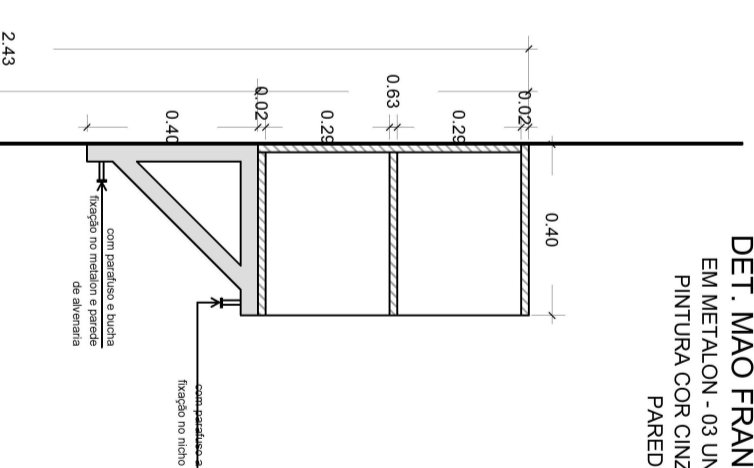

VISTA FRONTAL

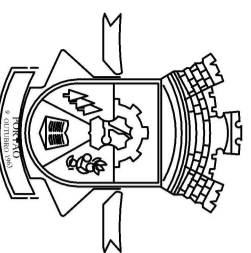

PREFEITURA MUNICIPAL  
DE PORTÃO

OBRA: SALA DA ENGENHARIA PREFEITURA MUNICIPAL

ENDEREÇO: NOVE DE OUTUBRO, 229 CENTRO - PORTÃO/RS

CONTEÚDO: MOBILIÁRIO

MOBILIÁRIO

NICHO 4 UNIDADES

ESCALA: 1/25

DATA: ABRIL / 2022

AREA: 80,00 m<sup>2</sup>

DESENHO: MATHEUS CHAGAS

PRANCHA:

01