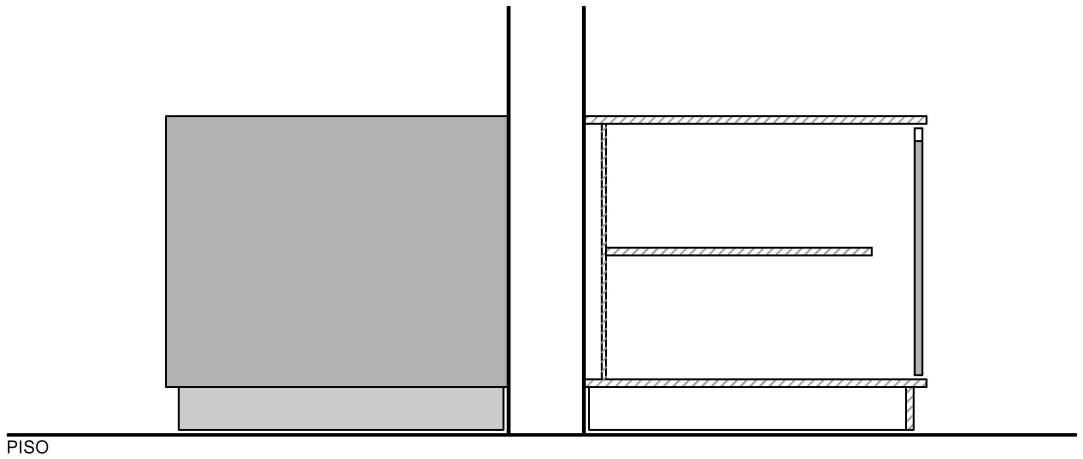

VISTA LATERAL

CORTE LATERAL

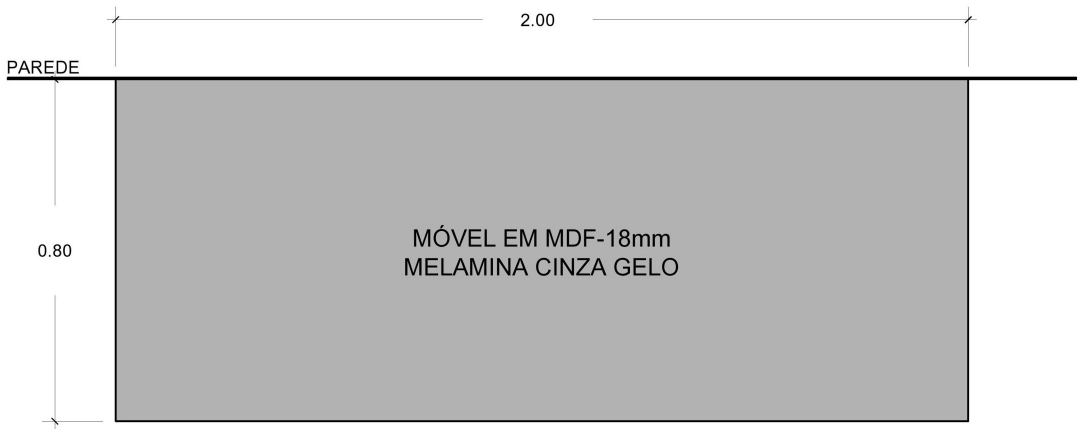

VISTA SUPERIOR

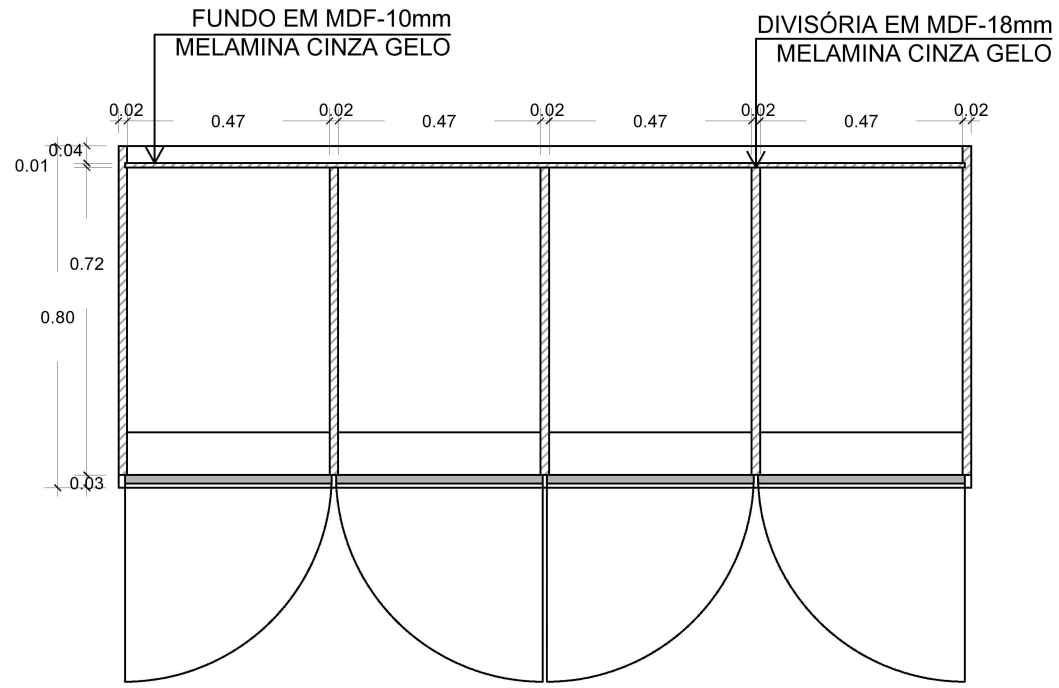

VISTA SUPERIOR EM CORTE

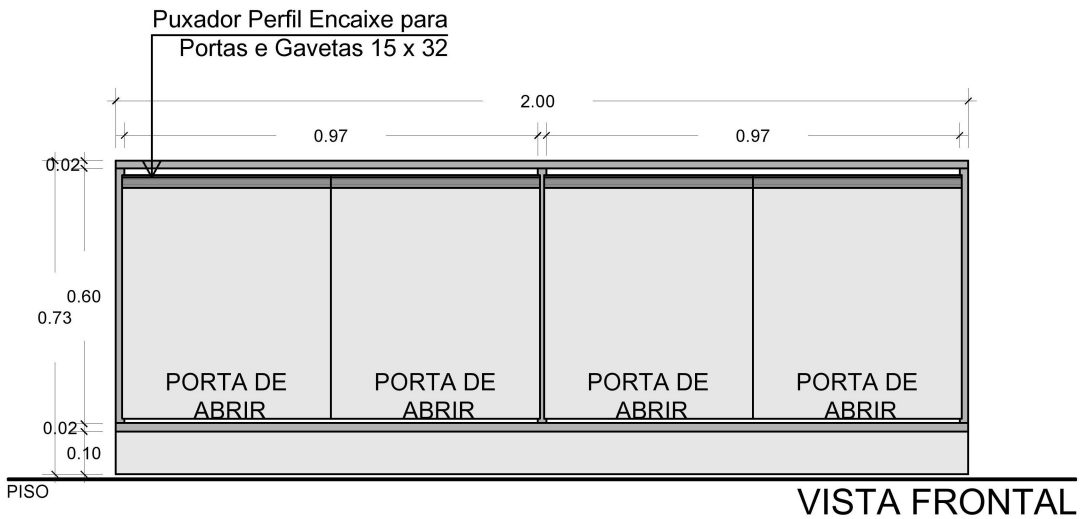

VISTA FRONTAL

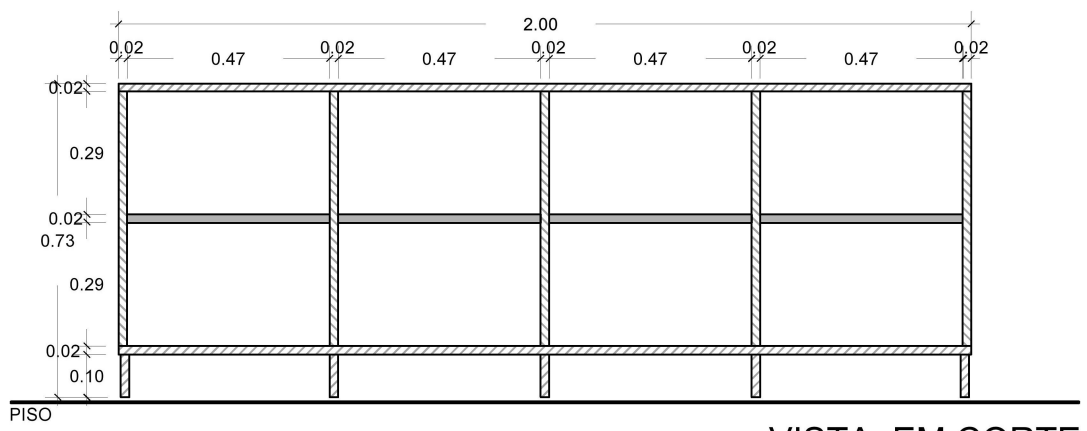

VISTA EM CORTE

PREFEITURA MUNICIPAL
DE PORTÃO

OBRA: SALA DA ENGENHARIA PREFEITURA MUNICIPAL			
ENDEREÇO: NOVE DE OUTUBRO,229 CENTRO - PORTÃO/RS			
CONTEÚDO: MOBILIÁRIO BALCÃO 2 UNIDADES	ESCALA: 1/25	DATA: ABRIL / 2022	PRANCHA: 02
	ÁREA: 80,00 m²	DESENHO: MATHEUS CHAGAS	