
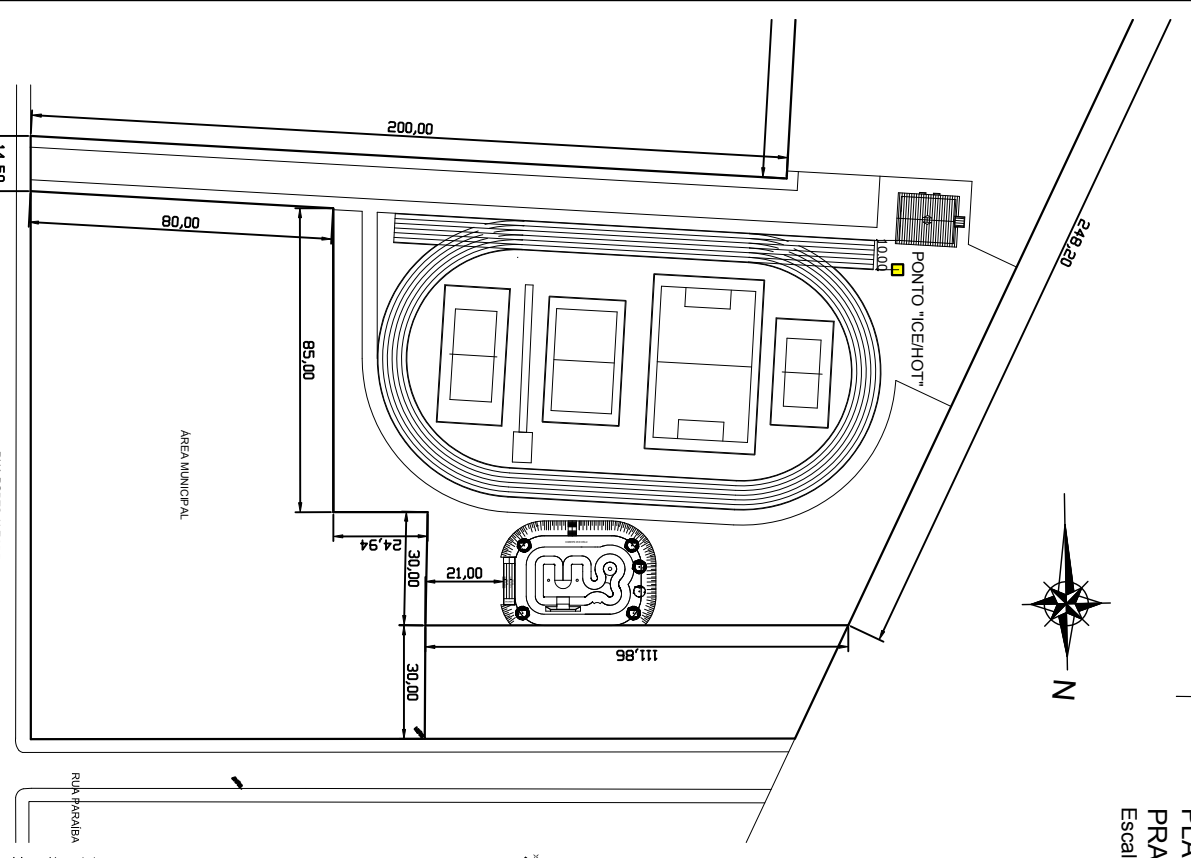
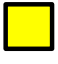


PLANTA DE SITUAÇÃO
PRAÇA ARMANDO MATTES
Escala: 1/2000

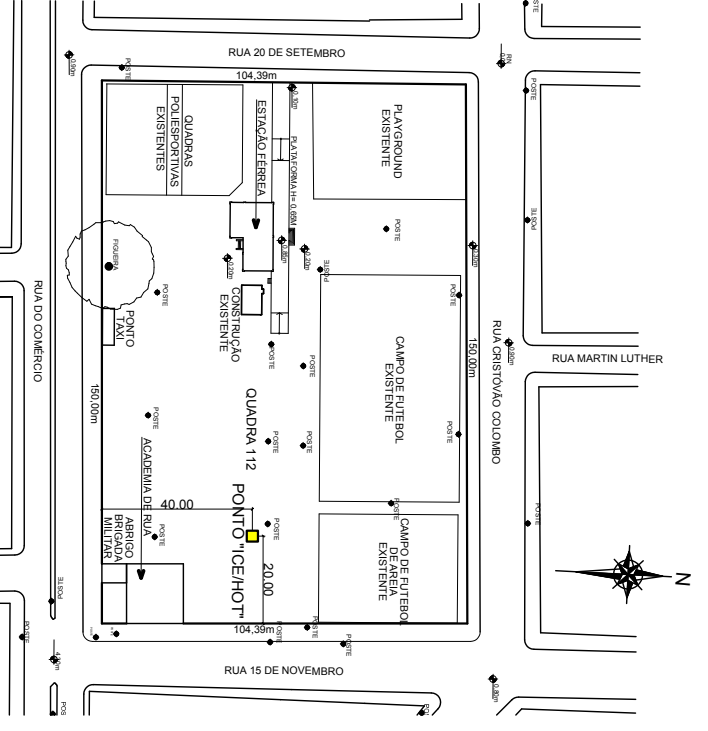


PLANTA DE SITUAÇÃO
COMPLEXO DESPORTIVO LEONEL DE MOURA BRIZOLLA
Escala: 1/2000

LEGENDA:

PONTO "ICEHOT"

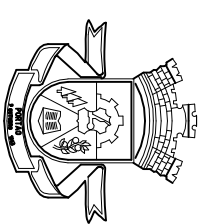

PLANTA DE SITUAÇÃO
PRAÇA DA ESTATION FÉRREA
Escala: 1/2000



**PREFEITURA MUNICIPAL
DE PORTÃO**

LOCALIZAÇÃO PONTOS DE ICEHOT

END.: LOCAIS INDICADOS EM PLANTA
 RESP. TÉCNICO:

CONTEÚDO	ESCALA	DATA	PRANCHA
PLANTA DE SITUAÇÃO	1/2000	JUN/2018	A1
PLANTA DE LOCALIZAÇÃO	QUANTIDADE	DESENHO	
	03	ANELI BARCELOS	