



VISTA FRONTAL
Escala 1/20

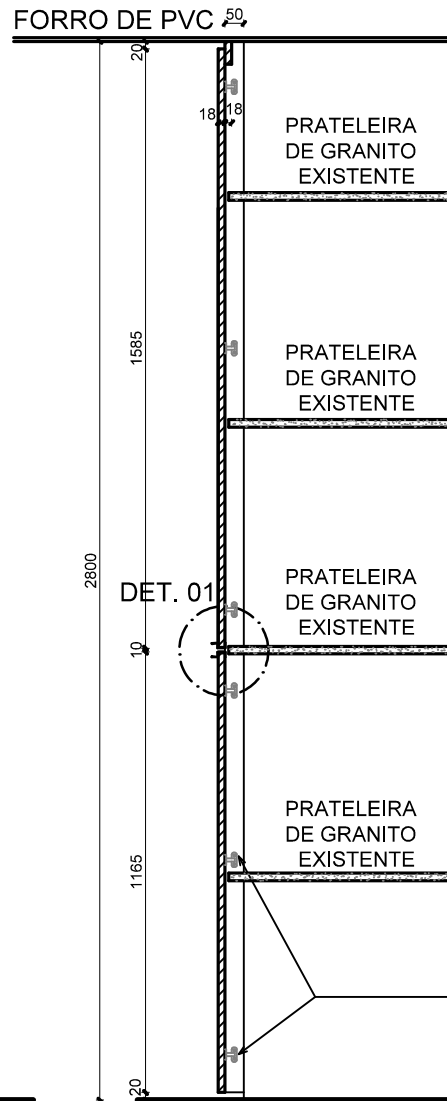


CORTE AA'
Escala 1/20

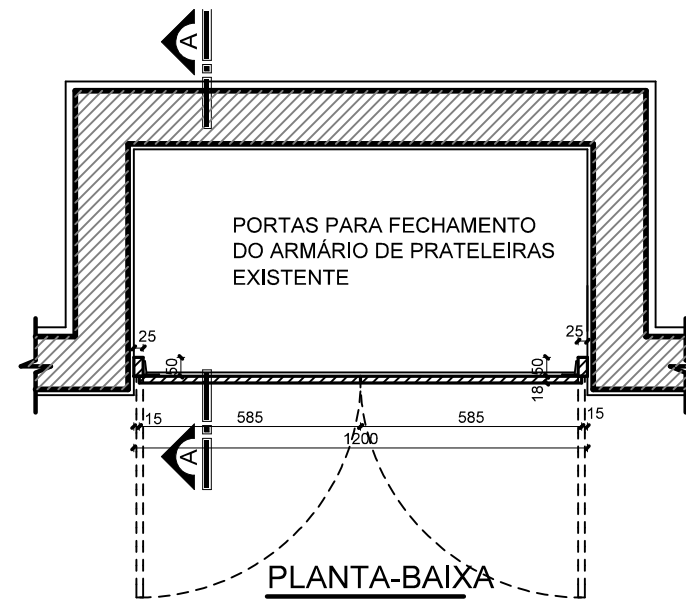

PLANTA-BAIXA
Escala 1/20




MODELO DO PUXADOR DAS
PORTAS DE ABRIR EM PERFIL
DE ALUMÍNIO ESCOVADO
PARA CHAPA DE 18MM

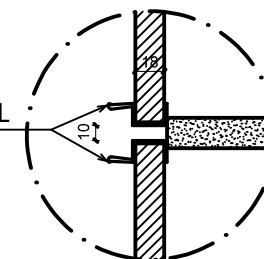

DETALHE 01
Escala 1/5

OBSERVAÇÕES:

- PORTAS DE ABRIR EM MDF 18MM, COM ACABAMENTO EM MELAMINA COR GELO, POR DENTRO E POR FORA.
- PUXADOR DAS PORTAS EM PERFIL DE ALUMÍNIO, ACABAMENTO ESCOVADO
- DOBRADIÇAS DE PRESSÃO, EM AÇO, 35MM
- MEDIDAS EM MILÍMETROS - CONFERIR MEDIDAS NO LOCAL.

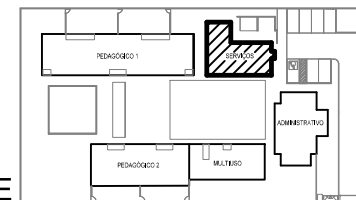

10

PROJETO: PORTAS P/ ARMÁRIO EXISTENTE

QUANTIDADE: 1 UNIDADE

PROJETO DE MÓVEIS SOB MEDIDA - EMEI JARDIM DAS HORTÊNSIAS

BLOCO: SERVIÇOS

Cliente: PREFEITURA MUNICIPAL DE PORTÃO - CNPJ: 87.344.016/0001-08

LOCAL: COZINHA

Endereço: RUA SANTA ROSA, Nº 95, LOT. VARISCO, BAIRRO PORTÃO VELHO - PORTÃO/RS

Escala: 1:20

Resp. Técnica: ARQ. ANELI BARCELOS - CAU A57.942-4

Data: FEV/2023