


**PLANTA-BAIXA
ESCANINHO**
Escala 1/20


OBSERVAÇÕES:

- ESCANINHO EM MDF 18MM, COM ACABAMENTO MELAMÍNICO, COR BRANCO, POR DENTRO E POR FORA.
- PÉS DO MÓVEL EM POLIPROPILENO, 50MM, ALTURA 10CM, COM ALTURA REGULÁVEL.
- RODAPÉ FRONTAL E LATERAL EM GRANITO CINZA ANDORINHA, H=10CM, e=2cm
- MEDIDAS EM MILÍMETROS - CONFERIR MEDIDAS NO LOCAL.

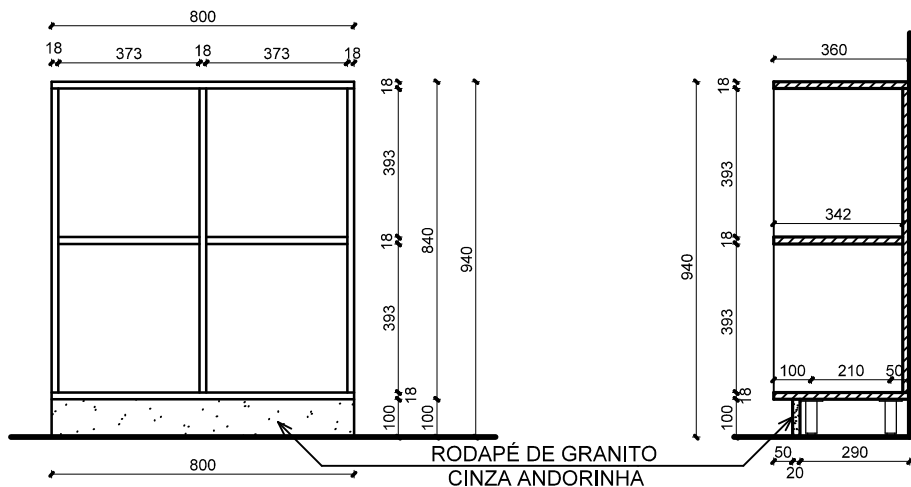


VISTA FRONTAL
Escala 1/20

CORTE AA'
Escala 1/20

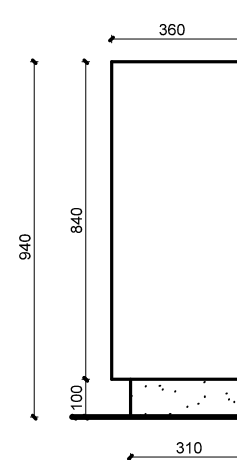

VISTA LATERAL
Escala 1/20

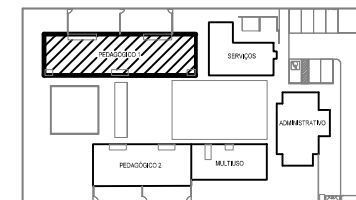

QUANTIDADE: 4 UNIDADES

02

PROJETO: ESCANINHO

PROJETO DE MÓVEIS SOB MEDIDA - EMEI JARDIM DAS HORTÊNSIAS

Cliente: PREFEITURA MUNICIPAL DE PORTÃO - CNPJ: 87.344.016/0001-08

Endereço: RUA SANTA ROSA, Nº 95, LOT. VARISCO, BAIRRO PORTÃO VELHO - PORTÃO/RS

Resp. Técnica: ARQ. ANELI BARCELOS - CAU A57.942-4

BLOCO: PEDAGÓGICO I

LOCAL: CRECHE I e II

Escala: 1:20

Data: 25/01/2023

04

Prancha: