


VISTA FRONTAL
Escala 1/20


CORTE AA'
Escala 1/20

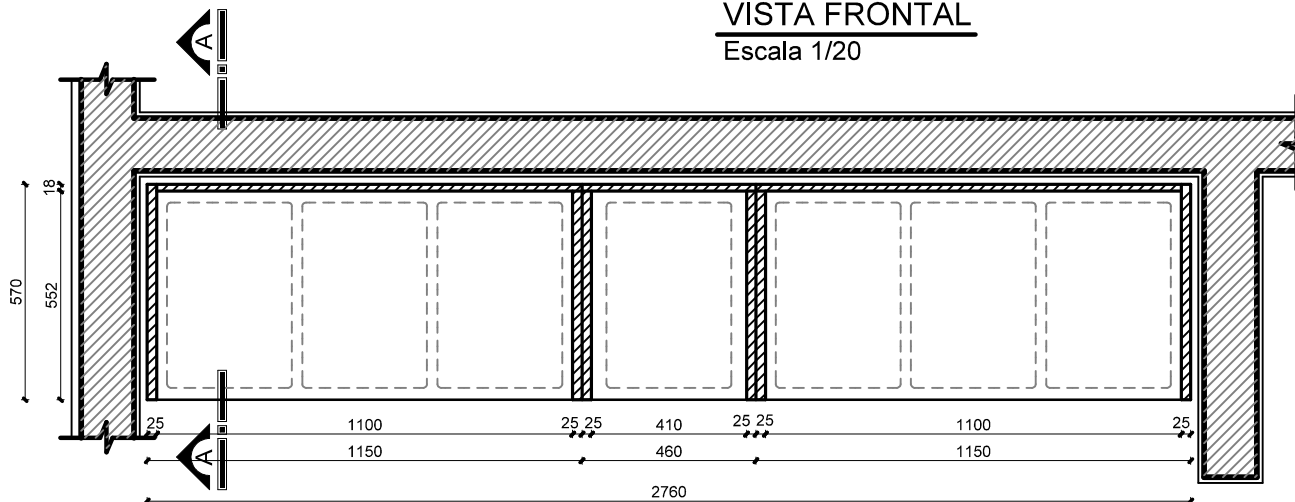

PLANTA-BAIXA
Escala 1/20

OBSERVAÇÕES:

- MÓVEL EM MDF 25MM, COM ACABAMENTO MELAMÍNICO, COR ROSA E VERDE, TOM PASTEL, POR DENTRO E POR FORA,
- FUNDO E PRATELEIRA DO MÓVEL EM MDF 18MM, COM ACABAM. MELAMÍNICO NA COR ROSA E VERDE, TOM PASTEL CONFORME CORES EXISTENTES NO LOCAL
- O MÓVEL DEVERÁ SER FIXADO NA PAREDE E APOIADO EM CIMA DO TAMPO DE GRANITO EXISTENTE, INSTALADO COM O MÍNIMO DE FOLGA ENTRE O TAMPO DE GRANITO E O AÉREO EXISTENTE
- MEDIDAS EM MILÍMETROS - CONFERIR MEDIDAS NO LOCAL.

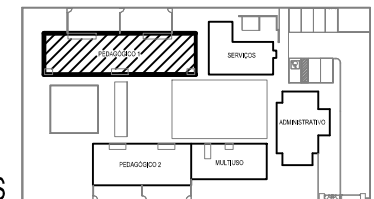

03

PROJETO: MÓVEL PARA CAIXAS ORGANIZADORAS

QUANTIDADE: 2 UNIDADES

PROJETO DE MÓVEIS SOB MEDIDA - EMEI JARDIM DAS HORTÊNSIAS

Cliente: PREFEITURA MUNICIPAL DE PORTÃO - CNPJ: 87.344.016/0001-08

Endereço: RUA SANTA ROSA, Nº 95, LOT. VARISCO, BAIRRO PORTÃO VELHO - PORTÃO/RS

Resp. Técnica: ARQ. ANELI BARCELOS - CAU A57.942-4

BLOCO: PEDAGÓGICO I

LOCAL: SANIT. CRECHE II

Escala: 1:20

Data: 25/01/2023

05

Prancha: