


VISTA FRONTAL

Escala 1/20

OBSERVAÇÕES:

- ESTRUTURA DO MÓVEL CENTRAL EM MDF 18MM, COM ACABAMENTO EM MELAMINA COR GELO, POR DENTRO E POR FORA. COM PUXADOR DE ALUMÍNIO, TIPO ALÇA, 150MM
- KIT PARA PORTA DE CORRER EM PERFIS DE ALUMÍNIO
- PUXADOR DAS PORTAS DE CORRER EM PERFIL DE ALUMÍNIO, ACABAMENTO ESCOVADO
- EM TODAS AS PORTAS DE CORRER DEVERÃO SER INSTALADOS SISTEMA DE AMORTECIMENTO

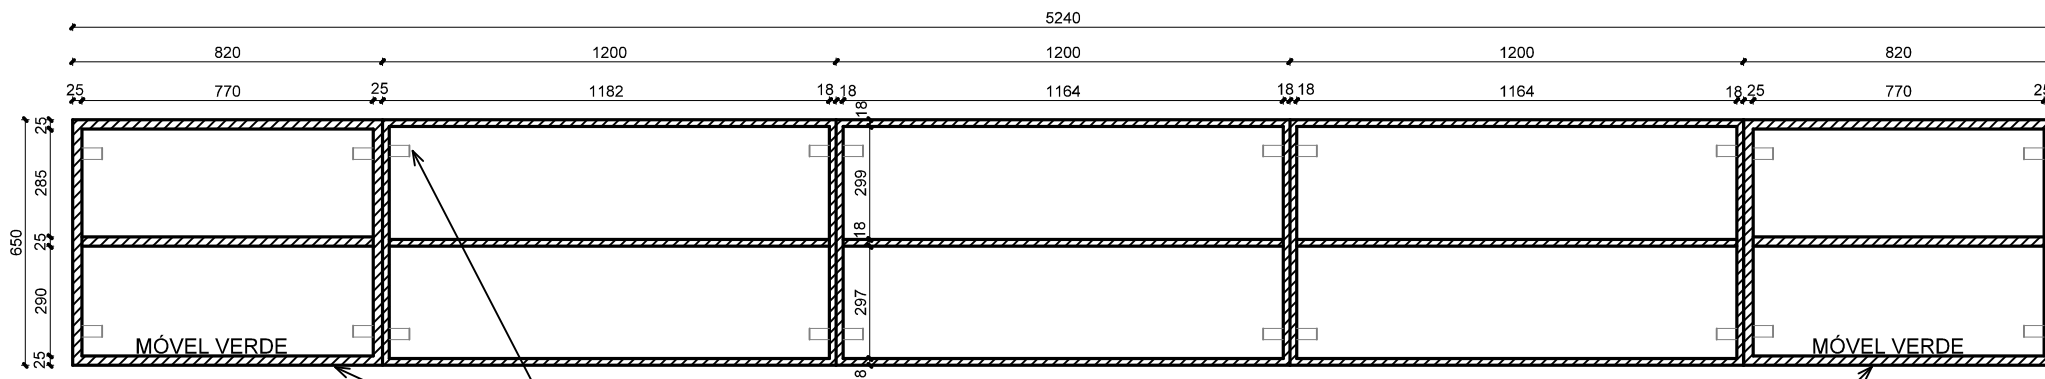


CORTE CC'

Escala 1/20



MODELO DO PUXADOR DAS PORTAS DE CORRER - PERFIL DE ALUMÍNIO ESCOVADO PARA CHAPA DE 15MM

- PORTAS DO MÓVEL CENTRAL EM MDF 18MM, COM ACABAMENTO MELAMÍNICO NAS CORES ROSA E VERDE, TOM PASTEL, CONFORME INDICADAS NA VISTA FRONTAL
- MÓVEL DAS EXTREMIDADES EM MDF 25MM, COM ACABAMENTO MELAMÍNICO, COR VERDE, TOM PASTEL, POR DENTRO E POR FORA
- FIXAÇÃO SUPERIOR DO MÓVEL COM CANTONEIRAS DE AÇO, CONFORME PONTOS MÍNIMOS INDICADOS.
- MEDIDAS EM MILÍMETROS - CONFERIR MEDIDAS NO LOCAL.

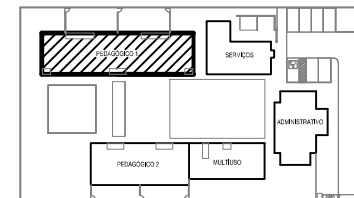

04

PROJETO: ARMÁRIO AÉREO 2/3

PROJETO DE MÓVEIS SOB MEDIDA - EMEI JARDIM DAS HORTÊNSIAS

Cliente: PREFEITURA MUNICIPAL DE PORTÃO - CNPJ: 87.344.016/0001-08

Endereço: RUA SANTA ROSA, Nº 95, LOT. VARISCO, BAIRRO PORTÃO VELHO - PORTÃO/RS

Resp. Técnica: ARQ. ANELI BARCELOS - CAU A57.942-4

BLOCO: PEDAGÓGICO I

LOCAL: CRECHE I e II

Escala: 1:20

Data: 25/01/2023

07

Prancha: