

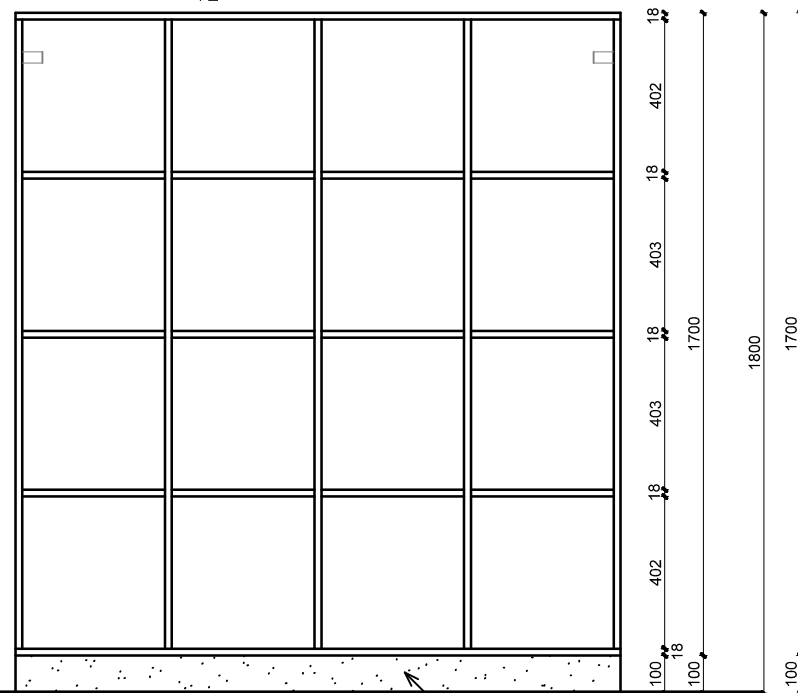


OBSERVAÇÕES:

- ESCANINHO EM MDF 18MM, COM ACABAMENTO MELAMÍNICO, COR BRANCO, POR DENTRO E POR FORA.
- PÉS DO MÓVEL EM POLIPROPILENO, 50MM, ALTURA 10CM, COM ALTURA REGULÁVEL.
- RODAPÉ FRONTAL E LATERAL EM GRANITO CINZA ANDORINHA, H=10CM, e=2cm
- O ESCANINHO DEVERÁ FICAR LOGO ABAIXO DO ESCANINHO EXISTENTE.
- O ESCANINHO DEVERÁ SER FIXADO NA PAREDE, PARA EVITAR TOMBAMENTO.
- MEDIDAS EM MILÍMETROS - CONFERIR MEDIDAS NO LOCAL.

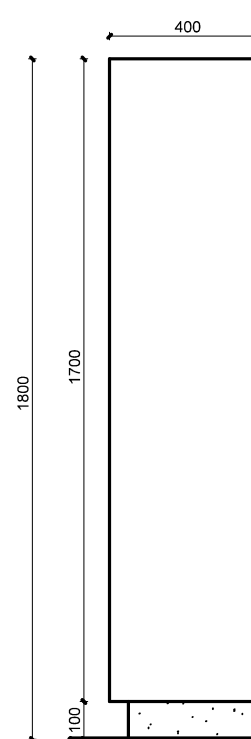

RODAPÉ DE GRANITO CINZA ANDORINHA

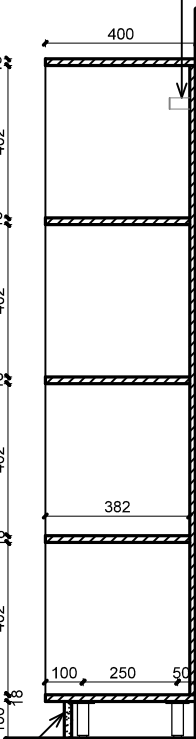

QUANTIDADE: 2 UNIDADES



07

PROJETO: ESCANINHO

PROJETO DE MÓVEIS SOB MEDIDA - EMEI JARDIM DAS HORTÊNSIAS

Cliente: PREFEITURA MUNICIPAL DE PORTÃO - CNPJ: 87.344.016/0001-08

Endereço: RUA SANTA ROSA, Nº 95, LOT. VARISCO, BAIRRO PORTÃO VELHO - PORTÃO/RS

Resp. Técnica: ARQ. ANELI BARCELOS - CAU A57.942-4

BLOCO: PEDAGÓGICO II

LOCAL: PRÉ-ESCOLA

Escala: 1:20

Data: FEV/2023

Prancha:

13