


VISTA FRONTAL
Escala 1/20

CORTE AA'
Escala 1/20


CORTE BB'
Escala 1/20

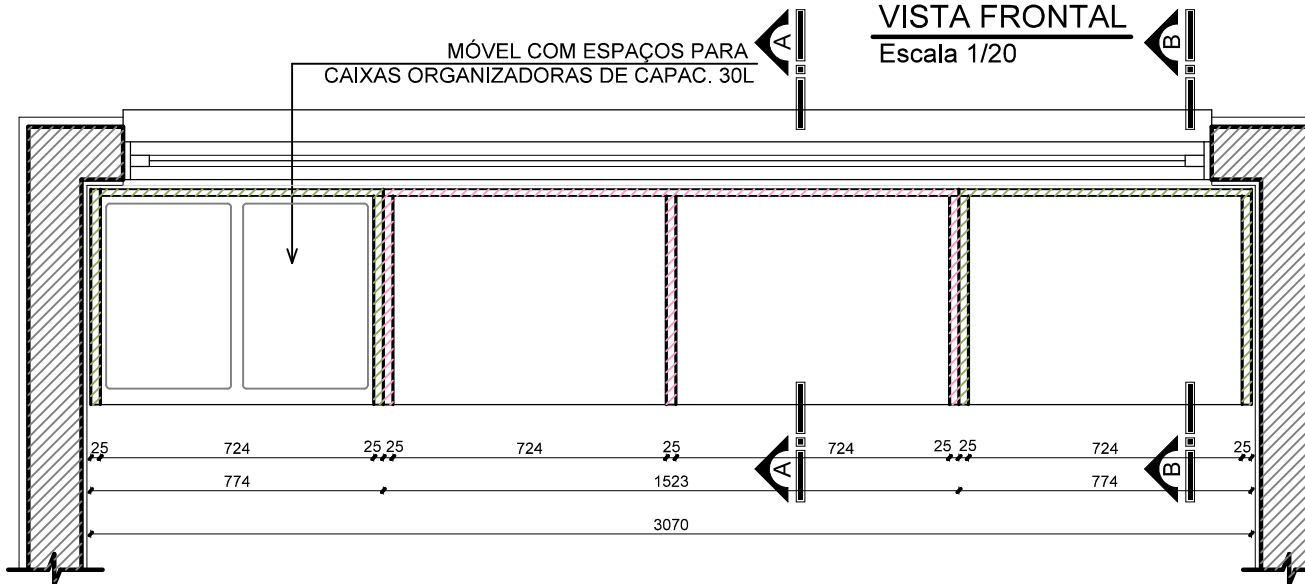

PLANTA-BAIXA
Escala 1/20

OBSERVAÇÕES:

- MÓVEL EM MDF 25MM, COM ACABAMENTO MELAMÍNICO, COR ROSA E VERDE, TOM PASTEL, POR DENTRO E POR FORA,
- FUNDO DO MÓVEL EM MDF 18MM, COM ACABAMENTO MELAMÍNICO, COR ROSA E VERDE, TOM PASTEL
- PÉS DO MÓVEL EM POLIPROPILENO, 50MM, ALTURA 10CM, COM ALTURA REGULÁVEL.
- RODAPÉ FRONTAL EM GRANITO CINZA ANDORINHA, H=10CM, e=2cm
- MEDIDAS EM MILÍMETROS - CONFERIR MEDIDAS NO LOCAL.

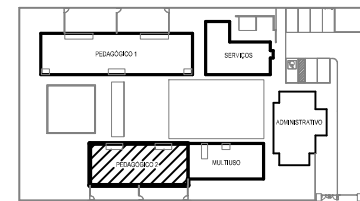

09

PROJETO: MÓVEL P/ CAIXAS ORGANIZADORAS

QUANTIDADE: 1 UNIDADE

PROJETO DE MÓVEIS SOB MEDIDA - EMEI JARDIM DAS HORTÊNSIAS

Cliente: PREFEITURA MUNICIPAL DE PORTÃO - CNPJ: 87.344.016/0001-08

Endereço: RUA SANTA ROSA, Nº 95, LOT. VARISCO, BAIRRO PORTÃO VELHO - PORTÃO/RS

Resp. Técnica: ARQ. ANELI BARCELOS - CAU A57.942-4

BLOCO: PEDAGÓGICO II

LOCAL: PRÉ-ESCOLA

Escala: 1:20

Data: FEV/2023

11

Prancha: