



FACHADA FRONTAL

▨ EDIFICAÇÃO EXISTENTE À REFORMAR

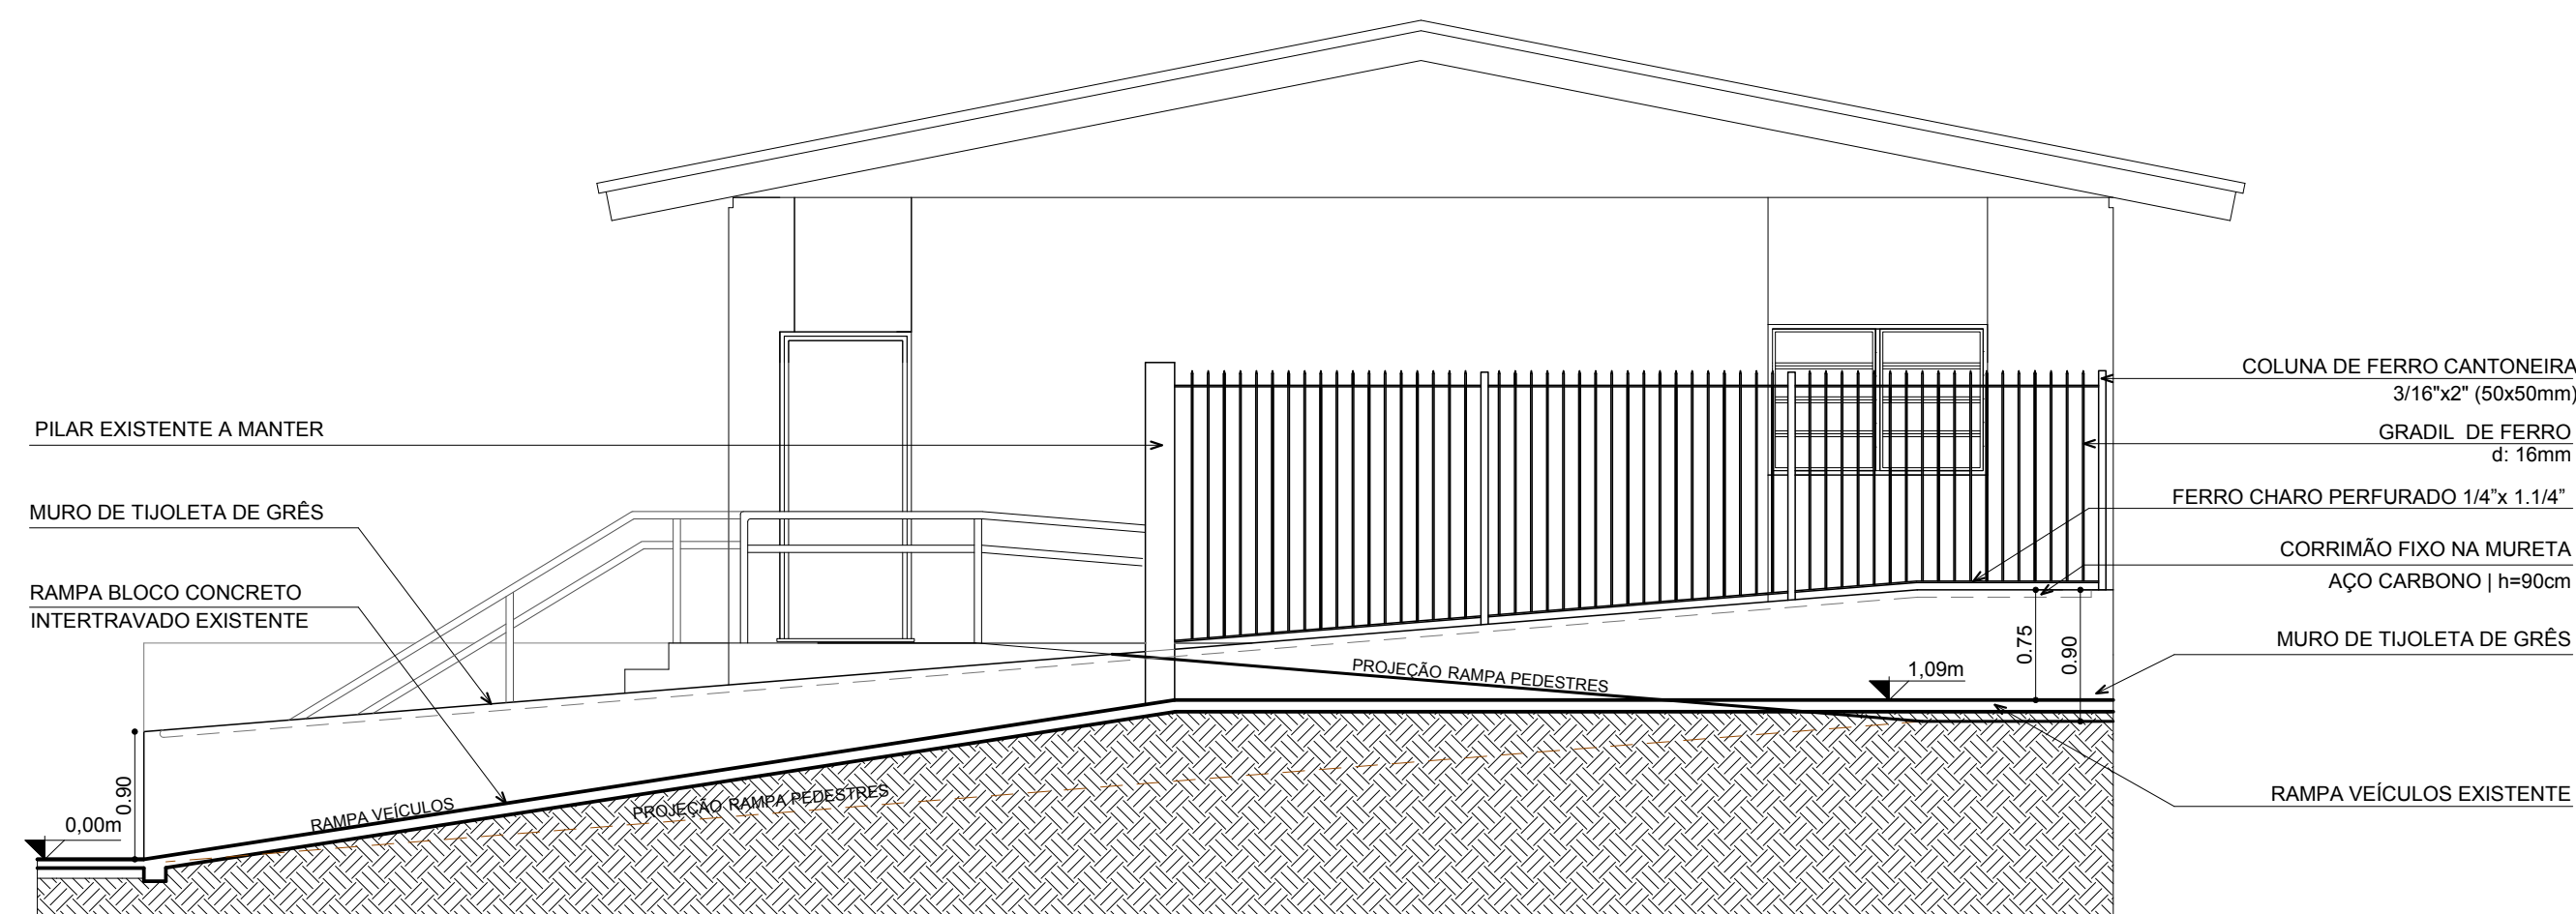

FACHADA LATERAL

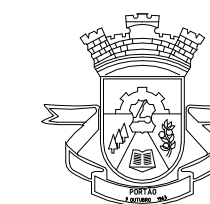

PREFEITURA MUNICIPAL  
DE PORTÃO

FARMÁCIA MUNICIPAL | REFORMA

RUA 09 DE OUTUBRO, 163 - CENTRO - PORTÃO-RS

RESP. TÉCNICO:

CONTEÚDO	ESCALA	DATA	PRANCHA
FACHADAS PROJETO DE REFORMA	INDICADA	JAN/2018	A6
	ÁREA	DESENHO	
	100,64m <sup>2</sup>	TAIANA	