



### BLOCO PEDAGÓGICO I

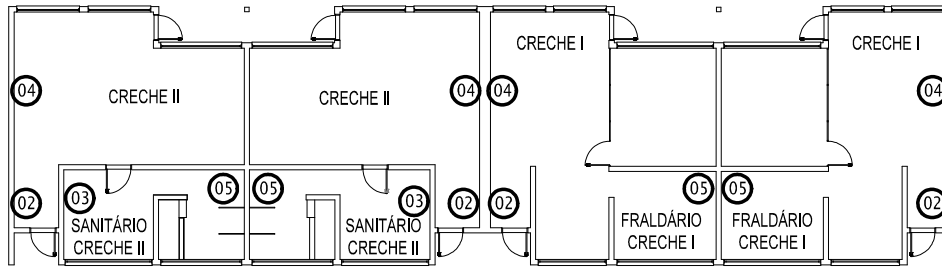

### BLOCO DE SERVIÇOS

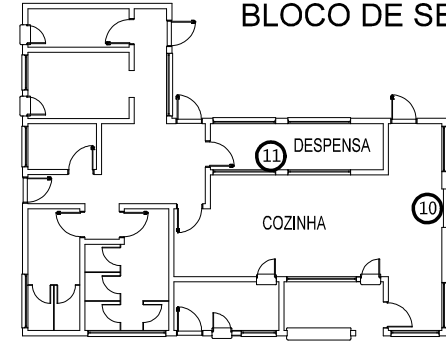


### BLOCO ADMINISTRATIVO




#### LEGENDA DOS MÓVEIS

- 01 SOFÁ DE CANTO
- 02 ESCANINHO - 4 NICHOS
- 03 MÓVEL PARA CAIXAS ORGANIZADORAS
- 04 ARMÁRIO AÉREO
- 05 ESCADA AUXILIAR
- 06 ESCANINHO - 4 NICHOS
- 07 ESCANINHO - 16 NICHOS
- 08 MÓVEL PARA CAIXAS ORGANIZADORAS
- 09 MÓVEL PARA CAIXAS ORGANIZADORAS
- 10 PORTAS PARA ARMÁRIO EXISTENTE
- 11 FRUTEIRA MÓVEL

### BLOCO PEDAGÓGICO II

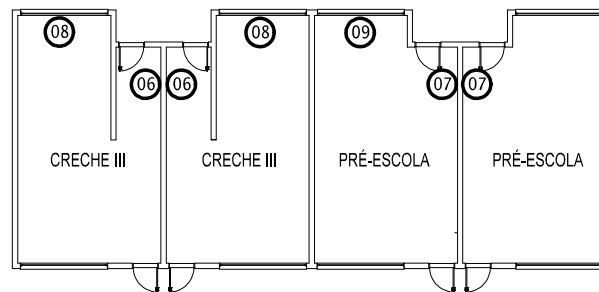

### BLOCO MULTIUSO

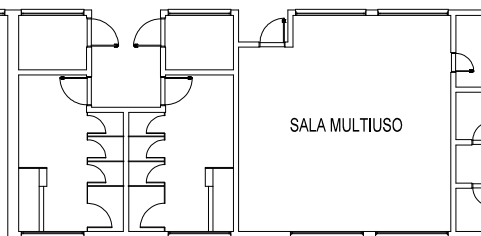

### PLANTA DE LOCALIZAÇÃO DOS MÓVEIS

Escala 1/250

### PLANTA DE LOCALIZAÇÃO DOS MÓVEIS

PROJETO DE MÓVEIS SOB MEDIDA - EMEI JARDIM DAS HORTÊNSIAS

Cliente: PREFEITURA MUNICIPAL DE PORTÃO - CNPJ: 87.344.016/0001-08

Endereço: RUA SANTA ROSA, Nº 95, LOT. VARISCO, BAIRRO PORTÃO VELHO - PORTÃO/RS

Resp. Técnica: ARQ. ANELI BARCELOS - CAU A57.942-4

Escala: 1:250

Data: 25/01/2023

01

Prancha:

**BARCELOS**

Soluções em Projetos

loewebarcelos@gmail.com

Tel: (51) 99893-0143