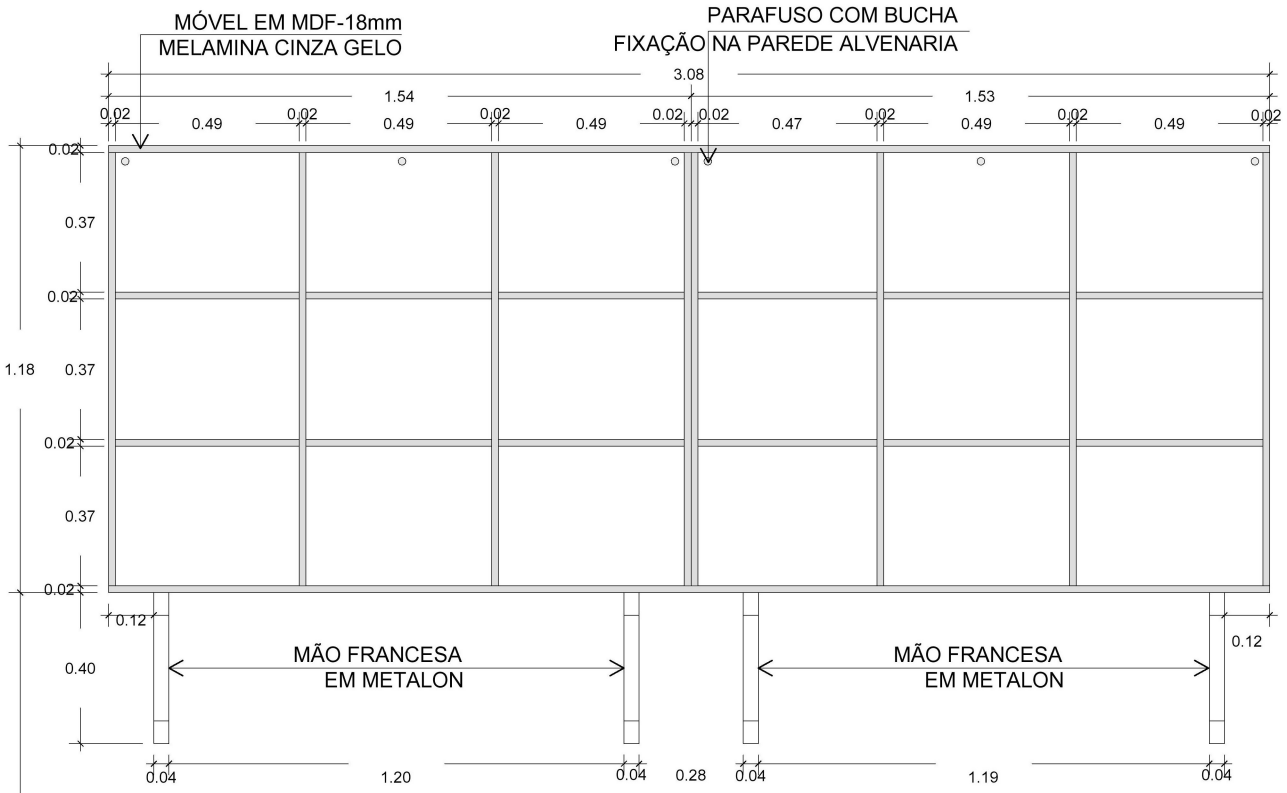

VISTA FRONTAL

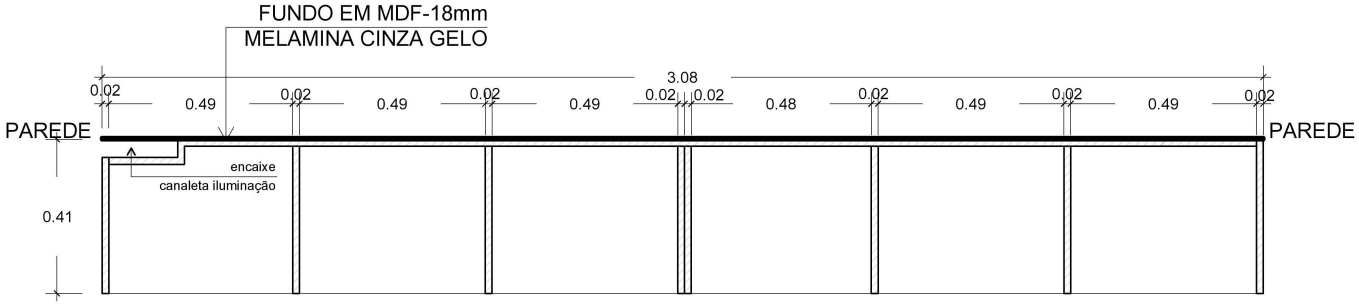

VISTA SUPERIOR EM CORTE

OBRA: SALA COBRANÇA TRIBUTOS PREFEITURA MUNICIPAL			
ENDEREÇO: NOVE DE OUTUBRO,229 CENTRO - PORTÃO/RS			
CONTEÚDO: MOBILIÁRIO NICHO	ESCALA: 1/20	DATA: JUNHO / 2023	PRANCHA: 01
	ÁREA: 00,00 m²	DESENHO: LETÍCIA	