



LOCALIZAÇÃO MOBILIÁRIO
ESCALA 1/50

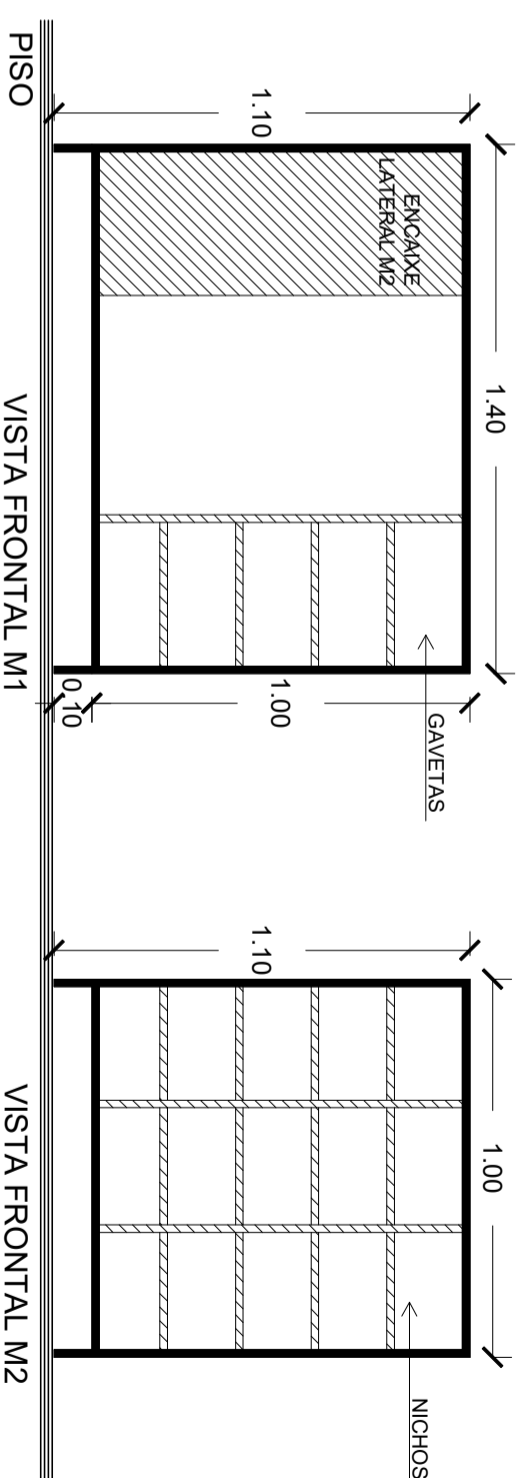

- * CONFERIR AS MEDIDAS NO LOCAL
- ** PUXADOR DE EMBUTIR
- * GAVETAS COM COREDIFIÇAS TELESCÓPICAS

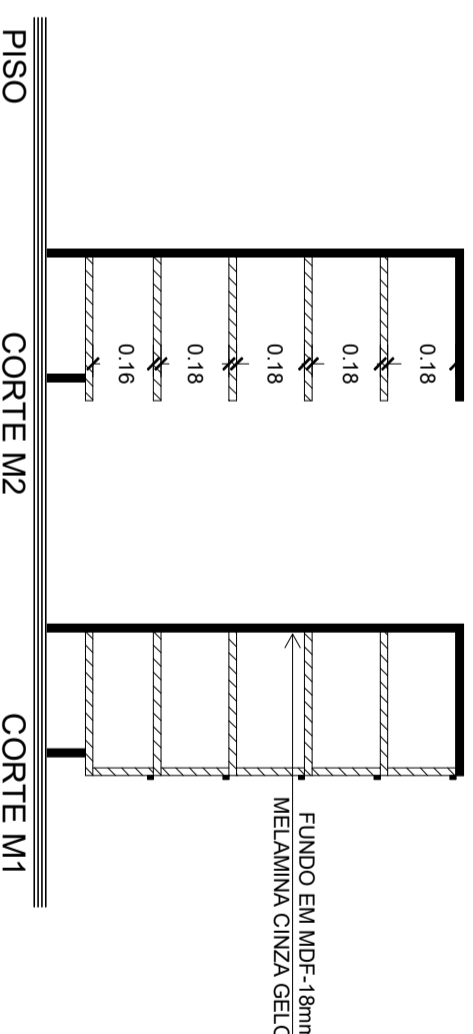

OBRA: SALA PLANEJAMENTO PREFEITURA MUNICIPAL

ENDEREÇO: NOVE DE OUTUBRO,229 CENTRO - PORTÃO/RS

CONTEÚDO: MOBILIÁRIO

ESCALA:	1/20	DATA:	ABRIL / 2024	PRANCHA:	01
ÁREA:	00,00 m²	DESENHO:	LETÍCIA		