



**EIXO DA AVENIDA CEARA**

LOW POINT ELEV = 49.98  
 LOW POINT STA = 0+092.15  
 PVI STA = 0+069.86  
 PVI ELEV = 49.93  
 A.D. = 1.486  
 K = 40.378

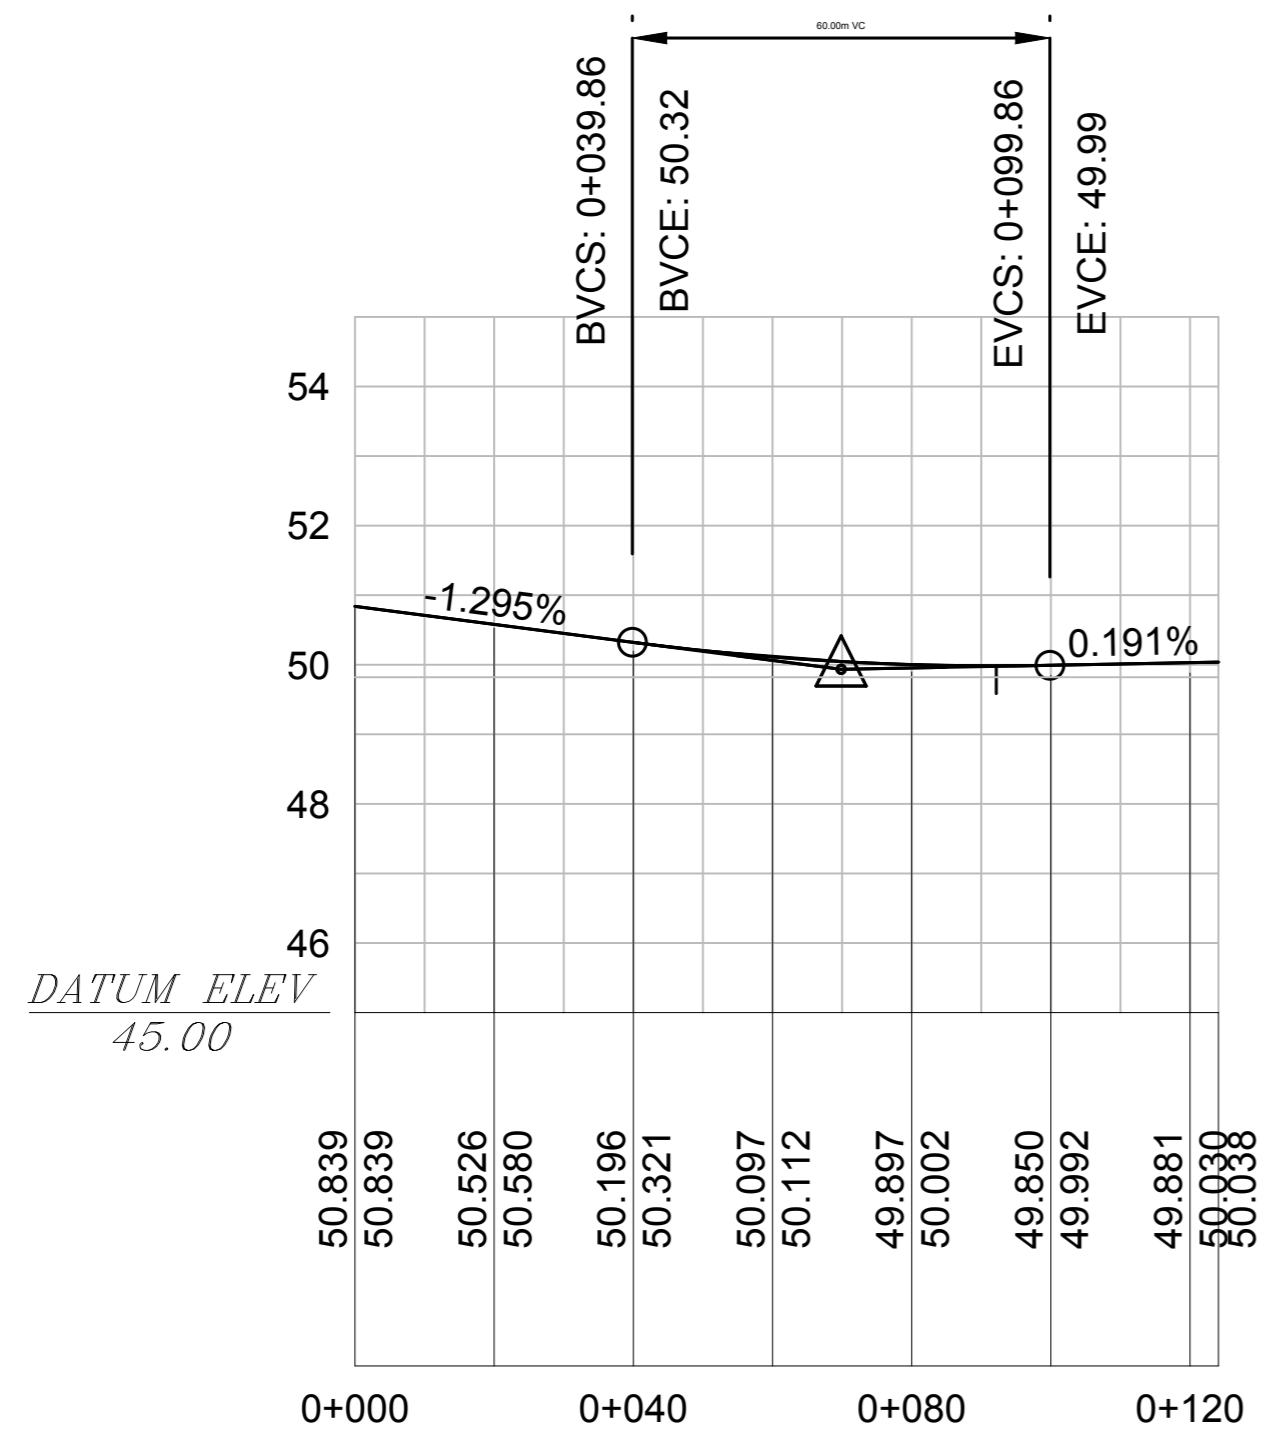

**SEÇÃO TRANSV. BDCC 3,00 x 2,00m**

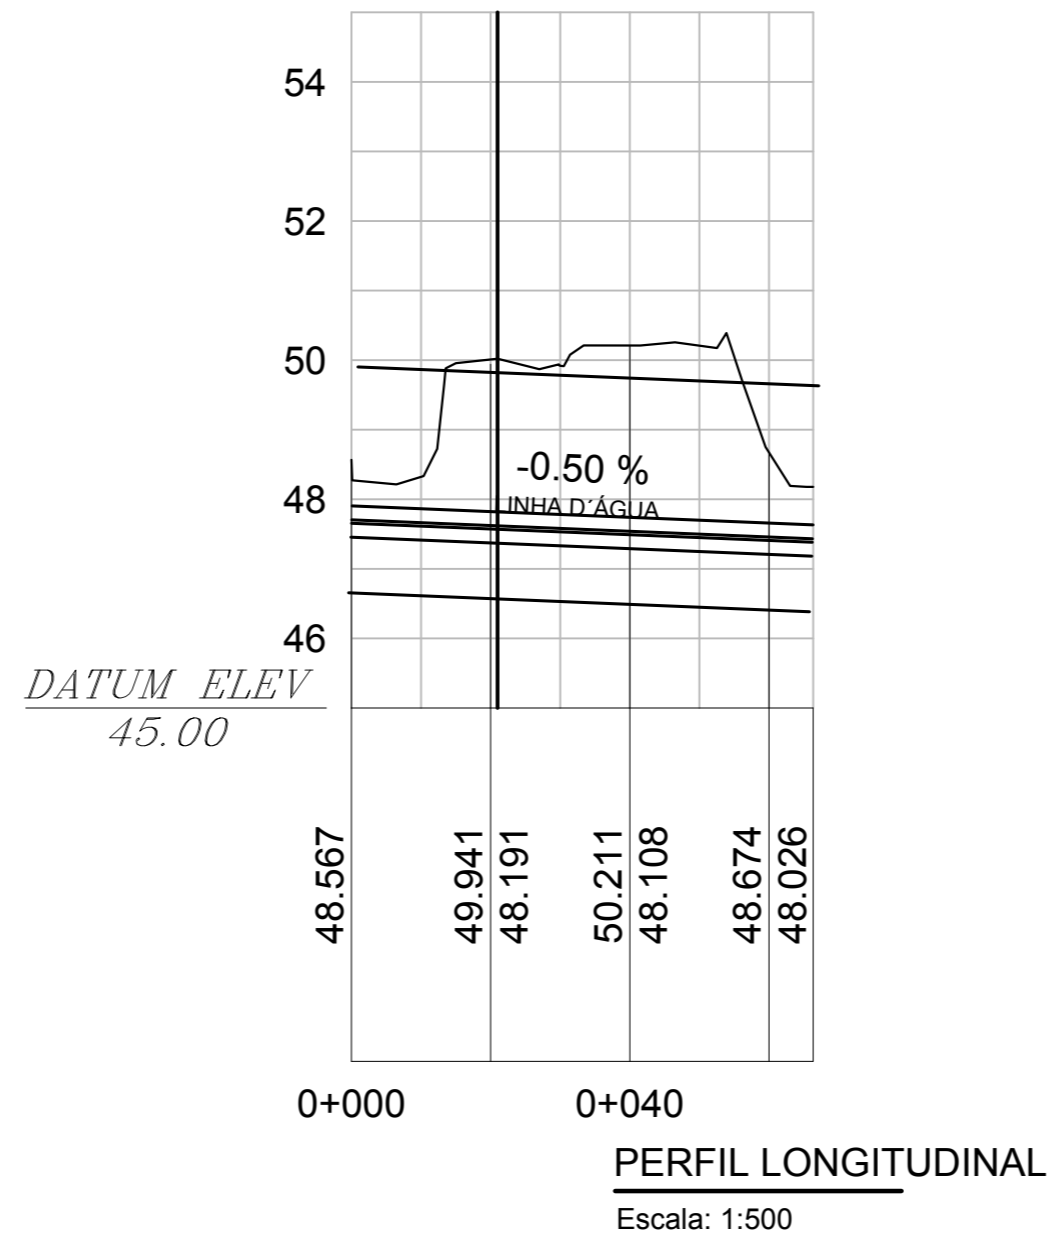

**MUNICÍPIO DE PORTÃO**

**PROJETO DE DRENAGEM PLUVIAL  
 GALERIA DUPLA - RUA CEARÁ**

ENDEREÇO: RUA CEARÁ, BAIRRO PORTÃO VELHO - PORTÃO-RS

RESP. TÉCNICO:

CONTEÚDO	ESCALA	DATA	PRANCHA
PERFIL LONGITUDINAL	1/500	NOV/2017	A5
		DESENHO	
		ANELI BARCELOS	