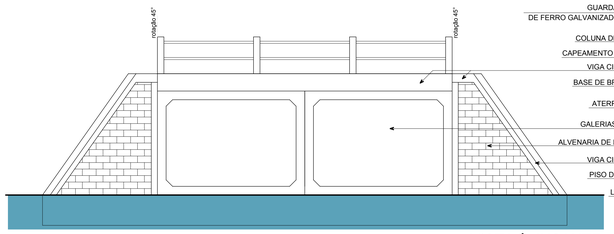

VISTA À JUSANTE
Escala: 1:50

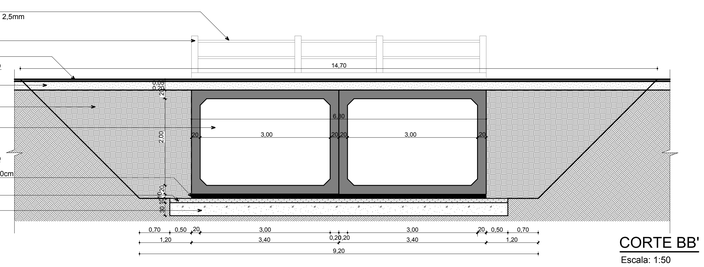

CORTE BB'
Escala: 1:50

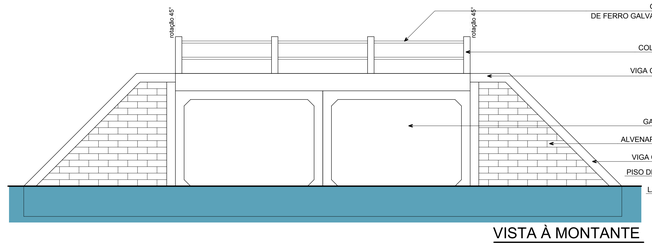

VISTA À MONTANTE
Escala: 1:50

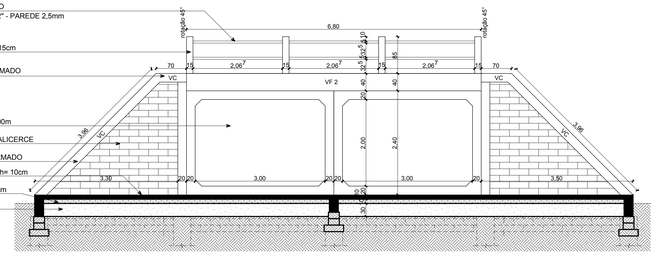

CORTE CC´
Escala: 1:50

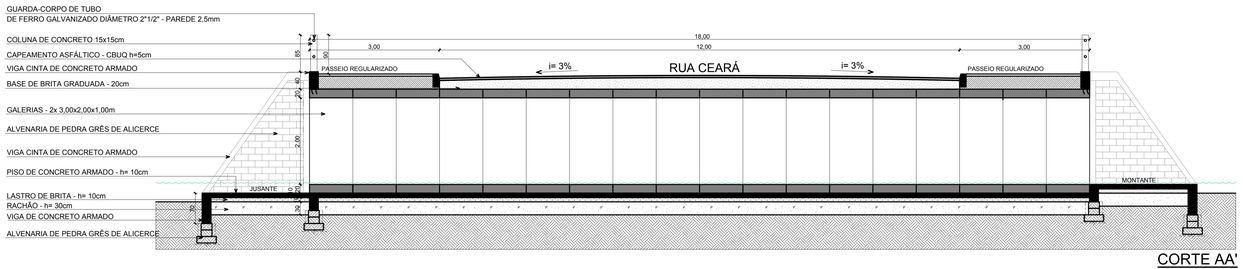

CORTE AA'
Escala: 1:50

MUNICÍPIO DE PORTÃO

PROJETO DE DRENAGEM PLUVIAL
GALERIA DUPLA - RUA CEARÁ

ENDEREÇO: RUA CEARÁ, BAIRRO PORTÃO VELHO - PORTÃO-RS

RESP. TÉCNICO:

CONTEÚDO	ESCALA	DATA	PRANCHA
CORTES E VISTAS GALERIAS E ALAS	1/50	NOV/2017	A3
		DESENHO: ANELI BARCELOS	