



GABIÕES

Corte A - A

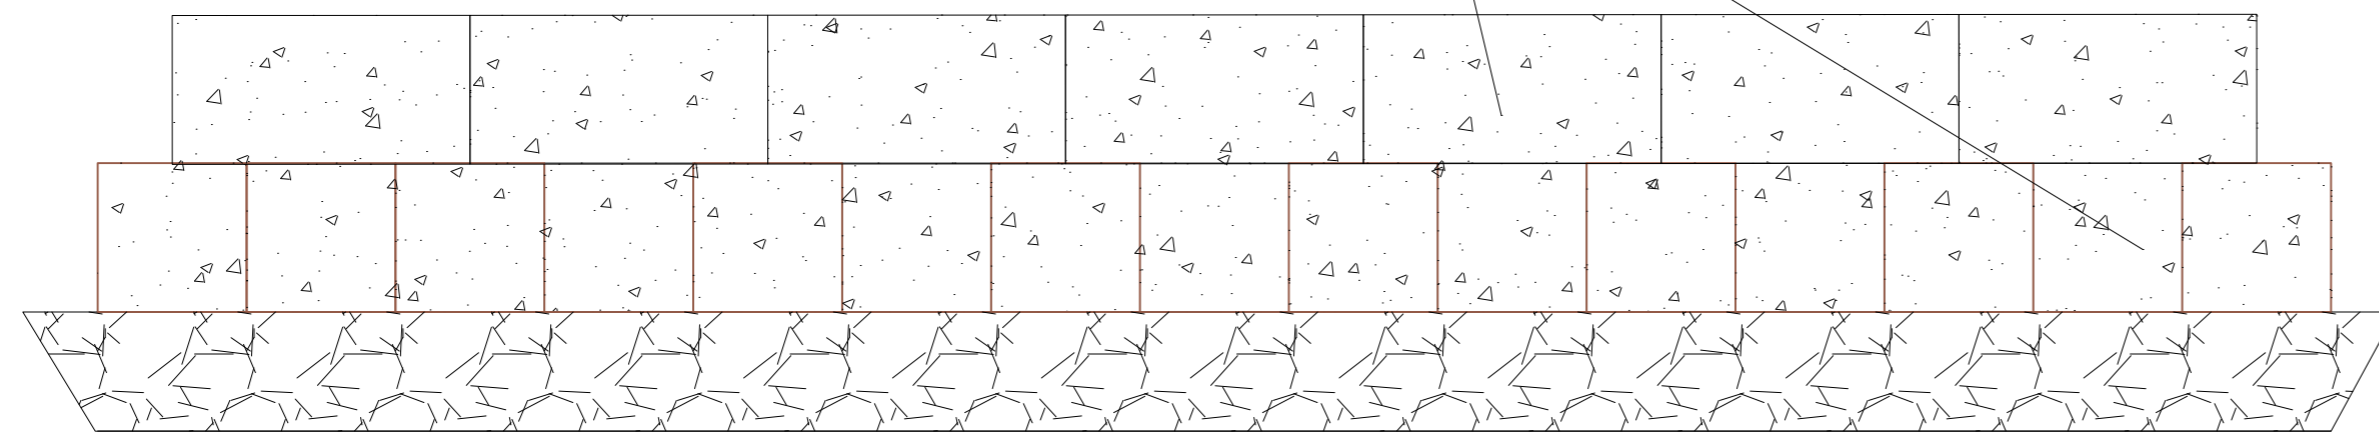

Enrocamento

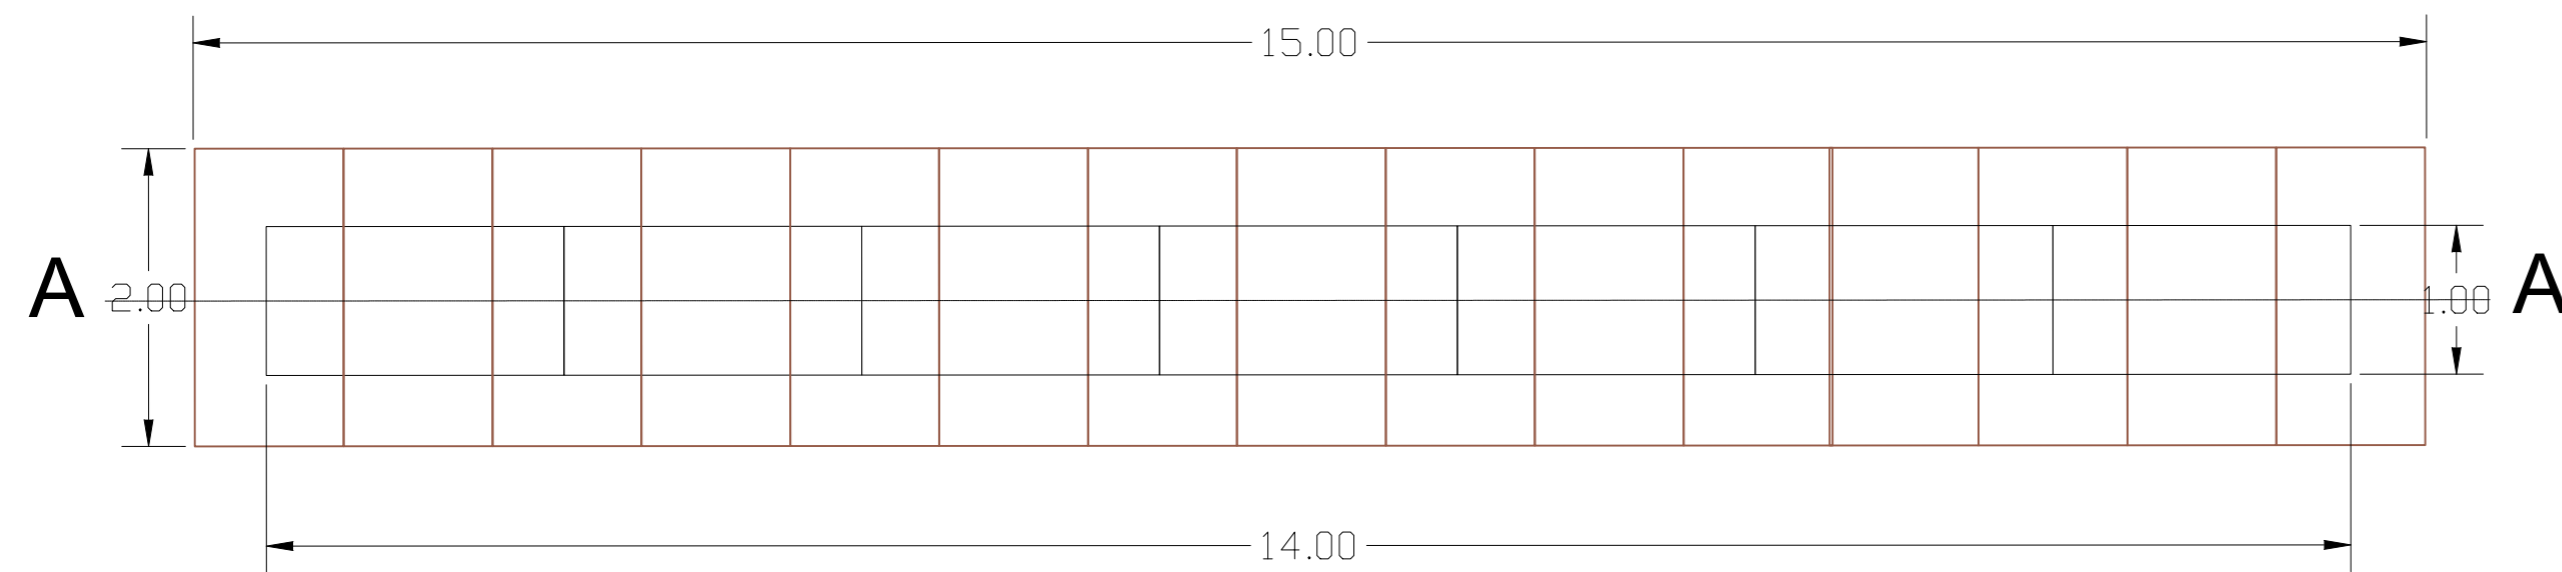

MUNICÍPIO DE PORTÃO

PROJETO DE DRENAGEM PLUVIAL
GALERIA DUPLA - RUA CEARÁ

ENDEREÇO: RUA CEARÁ, BAIRRO PORTÃO VELHO - PORTÃO-RS

RESP. TÉCNICO:

CONTEÚDO	ESCALA	DATA	PRANCHA
GABIÕES	1/50	NOV/2017	A7
		DESENHO ANELI BARCELOS	

GABIÕES
Escala: 1:50