

Blocos de concreto sem reboco
20x40cm



Viga fechamento - 20 x 20cm
Estribo Ferro ø5.0mm
4 ø 3/8"

Coluna 20 x 20cm
Estribo Ferro ø5.0mm
4 ø 3/8"


Viga fundação - 20 x 30cm
Estribo Ferro ø5.0mm
4 ø 1/2"

Alvenaria de pedra gres


Microestaca
Diâmetro: 25cm - Compr.: 300cm
Estribo Ferro ø5.0mm
3 ø 3/8"

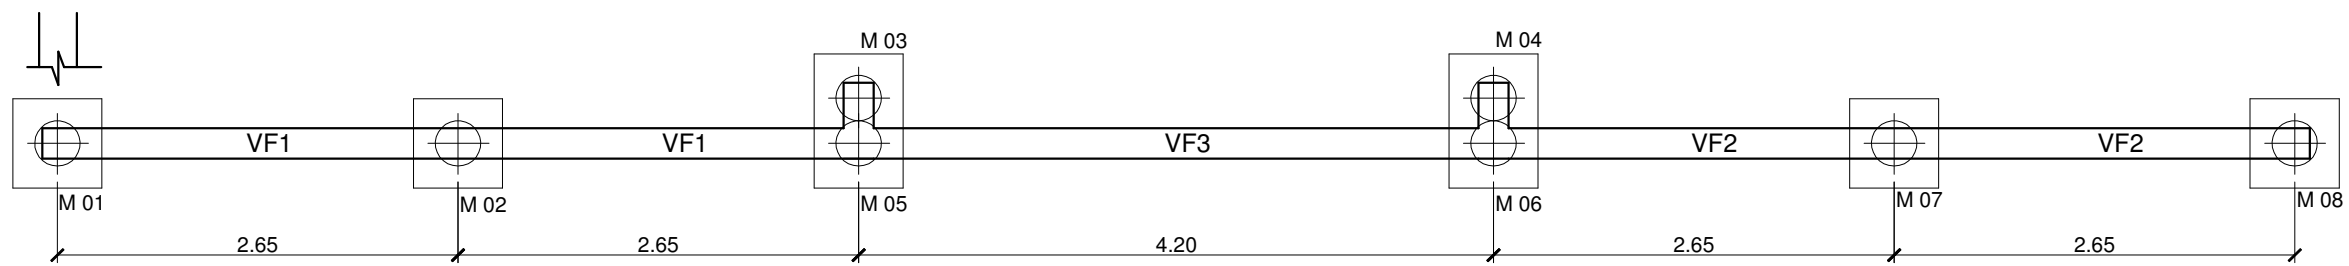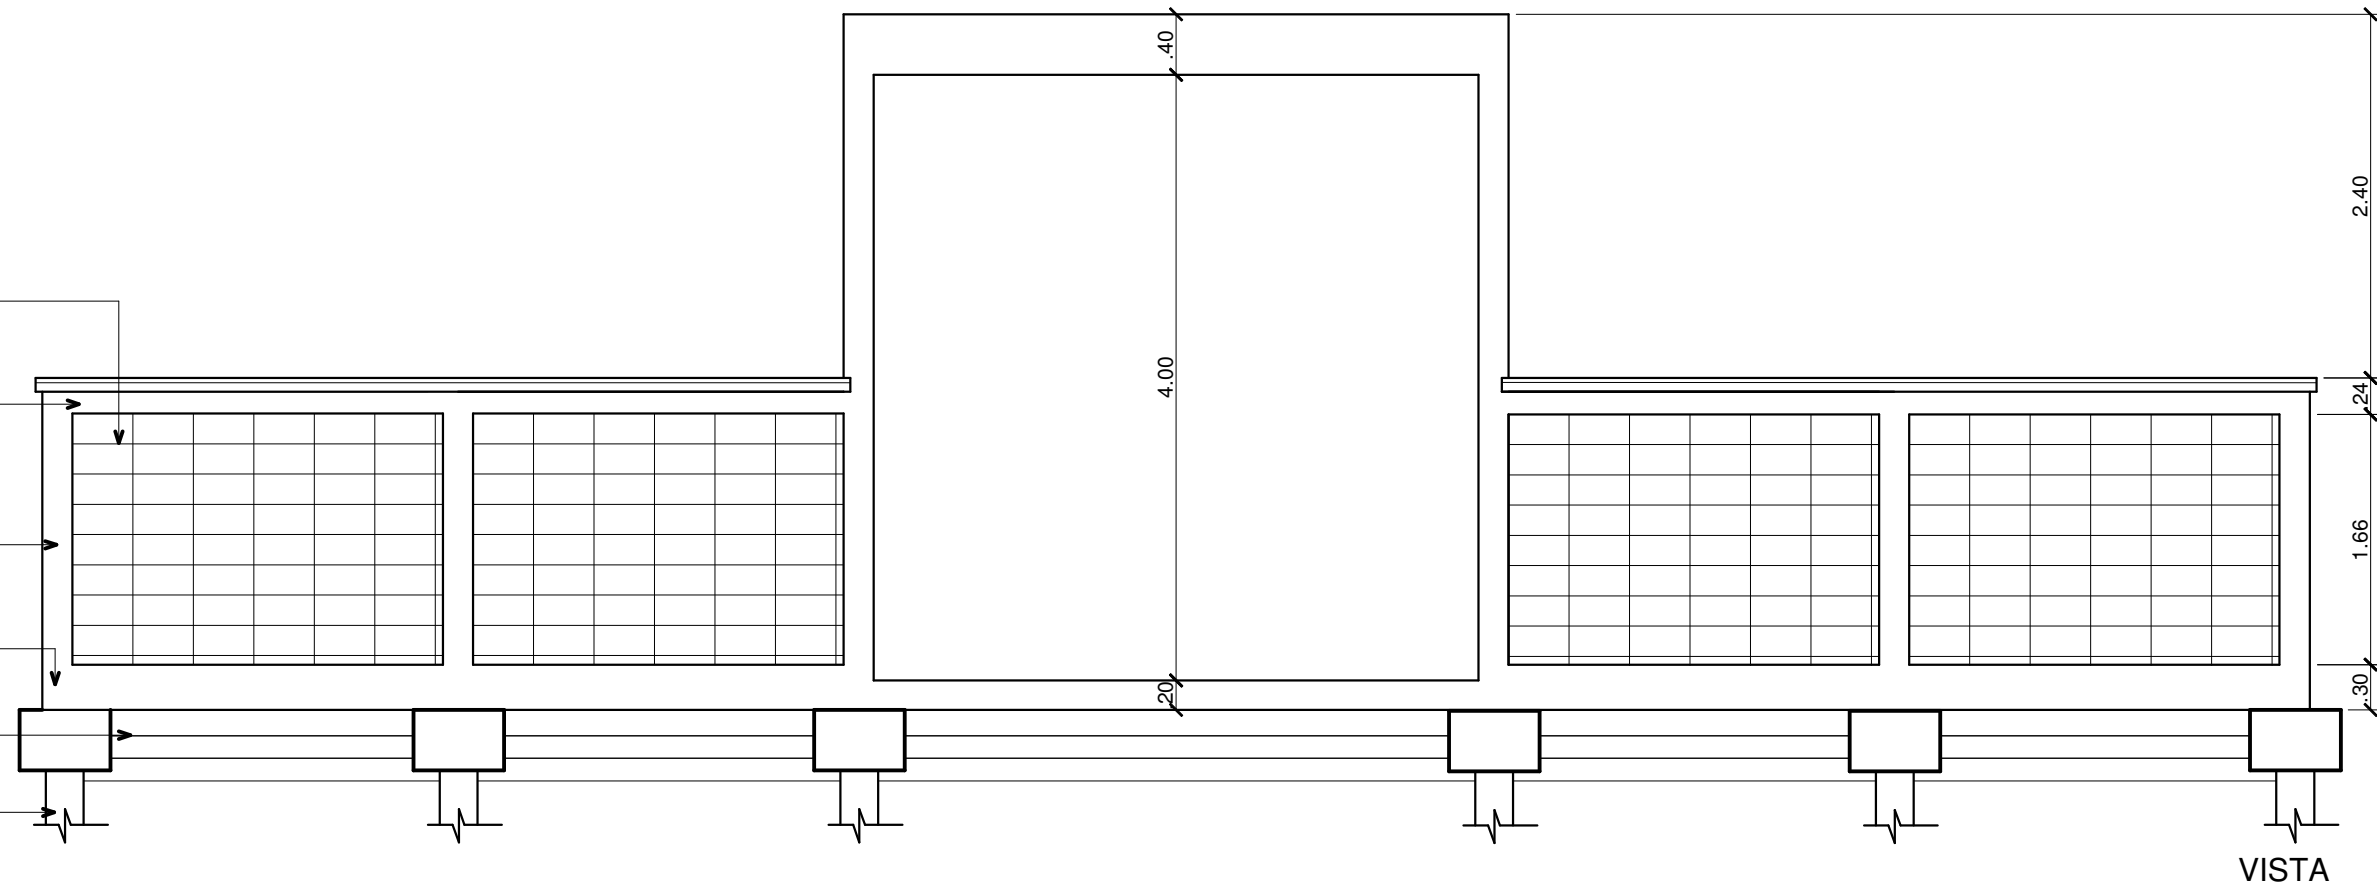


PLANTA-BAIXA
VIGAS DE FUNDAÇÃO / MICROESTACAS

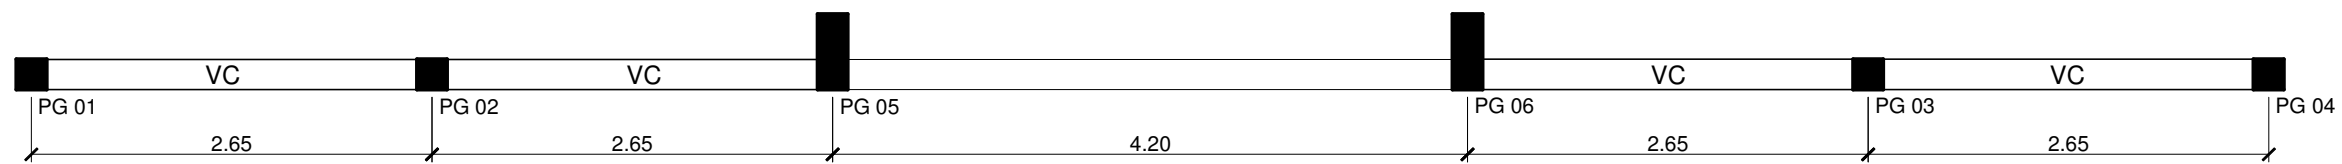

PLANTA-BAIXA
VIGA SUPERIOR

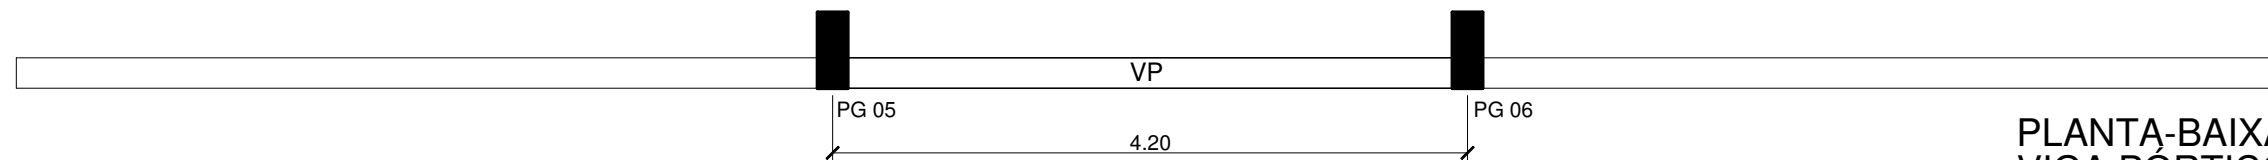

PLANTA-BAIXA
VIGA PÓRTICO

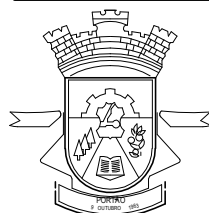

PREFEITURA MUNICIPAL
DE PORTÃO

OBRA: PÓRTICO FUNDOS EMEF EDMUNDO KERN

ENDEREÇO: RUA ESTÂNCIA VELHA, 542 | PORTÃO

CONTEÚDO: PLANTA-BAIXA FUNDAÇÃO VIGAS E PILARES	ESCALA:	DATA:	PRANCHA: E1
	1:50	SET / 2017	
	ÁREA:	DESENHO:	
		TAIANA	