



**PREFEITURA MUNICIPAL DE PORTÃO**  
**Centro Administrativo Arthur Pedro Muller**

 **BARCELOS**  
Soluções em projetos

**MEMORIAL DESCRITIVO**  
**PROJETO DE MÓVEIS SOB MEDIDA**  
**E.M.E.F. VILA APARECIDA**

**CONTRATANTE:** **PREFEITURA MUNICIPAL DE PORTÃO/RS**  
Rua 9 de Outubro, nº 229, bairro Centro - CEP 93180-000

**OBRA/ ÁREA:** **PROJETO DE MÓVEIS SOB MEDIDA PARA A EMEF VILA APARECIDA**  
Travessa de Fátima, nº 80, Loteamento Vila Aparecida, bairro Portão Velho,  
Portão/RS

**RESPONSÁVEL TÉCNICO** **ANELI DE SOUZA BARCELOS DOS SANTOS**  
Arquiteta e Urbanista CAU A57.942-4  
Registro de Responsabilidade Técnica nº 12960798

**DATA:** **PORTÃO, RIO GRANDE DO SUL, ABRIL DE 2023.**



## **MEMORIAL DESCRITIVO**

### **I - GENERALIDADES**

O presente memorial descritivo, em conjunto com o projeto, tem por objetivo discriminar os serviços necessários a execução e a instalação dos móveis sob medida para mobiliar a Cozinha, Despensa, Lavanderia e Secretaria da Escola Municipal de Ensino Fundamental Vila Aparecida, determinando os materiais a serem utilizados, sendo a empresa Contratada responsável pelo emprego da boa técnica, bem como na utilização de materiais de primeira qualidade na execução, não sendo admissíveis materiais de qualidade inferior. Também deverá seguir a exata reprodução do projeto, modificações poderão ser adotadas durante a execução mediante autorização da fiscalização do contrato.

A contratante se reserva o direito de impugnar a aplicação de qualquer material, desde que julgada a suspeita da qualidade pela fiscalização ou de materiais inadequados, assim como o direito de determinar a substituição de tudo que estiver incorreto, cabendo a Contratada o ônus dos prejuízos.

A empresa contratada deverá seguir os detalhamentos e especificações do projeto, mas também conferir as medidas no local onde serão instalados, pois alguns móveis serão embutidos entre alvenarias existentes.

A contratada deverá fornecer todo material, mão-de-obra, ferramentas, maquinário e aparelhos adequados a mais perfeita execução e instalação do mobiliário.

Serão de responsabilidade da Contratada serviços de transporte e instalação do mobiliário. O mobiliário será considerado concluído após todos os serviços executados, móveis limpos e em pleno funcionamento.

A empresa ao apresentar o preço esclarecerá que não teve dúvidas na interpretação dos detalhes e das recomendações constantes das presentes especificações, e que está ciente de que as especificações complementam o projeto.

### **II – PROJETO**

Segue relação de Pranchas e Documentos que compõem o projeto de mobiliário:

No **ANEXO 1** está a lista discriminada dos mesmos. Serão desenvolvidos 14 móveis, num total de 19 unidades de mobiliário.

- Prancha 01 – Planta de Localização COZINHA e DESPENSA;
- Prancha 02 a 05 – MÓVEL 01- Armário Ilha móvel – Cozinha;
- Prancha 06 e 07 – MÓVEL 02 – Balcão para pia dupla - Cozinha;



- Prancha 08 e 09 – MÓVEL 03 – Balcão com tampo - Cozinha;
- Prancha 10 e 11 – MÓVEL 04 – Armário aéreo - Cozinha;
- Prancha 12 a 14 – MÓVEL 05 – Armário alto - Cozinha;
- Prancha 15 – MÓVEL 06 – Armário Aéreo - Cozinha;
- Prancha 16 e 17 – MÓVEL 07 – Armário de prateleiras - Despensa;
- Prancha 18 – Planta de Localização LAVANDERIA;
- Prancha 19 e 20 – MÓVEL 08 – Armário alto - Lavanderia;
- Prancha 21 – MÓVEL 09 – Armário baixo com tampo - Lavanderia;
- Prancha 22 – Planta de Localização SECRETARIA;
- Prancha 23 e 24 – MÓVEL 10 – Mesa de canto - Secretaria;
- Prancha 25 – MÓVEL 11 – Gaveteiro baixo móvel - Secretaria;
- Prancha 26 – MÓVEL 12 – Armário baixo para impressoras - Secretaria;
- Prancha 27 e 28 – MÓVEL 13 – Armário alto - Secretaria;
- Prancha 29 – MÓVEL 14 – Armário de canto - Secretaria;

MEMORIAL DESCRITIVO;

PLANILHA ORÇAMENTÁRIA;

COTAÇÕES;

REGISTRO DE RESPONSABILIDADE TÉCNICA DOS PROJETOS.

## **II) CONDIÇÕES GERAIS:**

### **1- Subcontratação**

A Contratada não poderá, sob nenhum pretexto ou hipótese, subcontratar todos os serviços e obras objeto do contrato.

A Contratada somente poderá subcontratar parte dos serviços se a subcontratação for admitida no contrato, bem como for aprovada prévia e expressamente pelo Contratante.

Se autorizada a efetuar a subcontratação de parte dos serviços, a Contratada realizará a supervisão e coordenação das atividades da subcontratada, bem como responderá perante o Contratante pelo rigoroso cumprimento das obrigações contratuais correspondentes ao objeto da subcontratação.

### **2- Legislação, Normas e Regulamentos**

A Contratada será responsável pela observância das leis, decretos, regulamentos, portarias e normas federais, estaduais e municipais direta e indiretamente aplicáveis ao objeto do contrato, inclusive por suas subcontratadas e fornecedores.



Durante a execução dos serviços e obras, a Contratada deverá:

- Providenciar junto ao CREA/CAU as Anotações de Responsabilidade Técnica - ART's/RRT's, referentes à execução do objeto do contrato;
- Responsabilizar-se pelo fiel cumprimento de todas as disposições e acordos relativos à legislação social e trabalhista em vigor, particularmente no que se refere ao pessoal alocado nos serviços objeto do contrato;
- Atender às normas e portarias sobre segurança e saúde no trabalho e providenciar os seguros exigidos em lei, na condição de única e responsável por acidentes e danos que eventualmente causar a pessoas físicas e jurídicas direta ou indiretamente envolvidas nos serviços e obras objeto do contrato;
- Efetuar o pagamento de todos os impostos, taxas e demais obrigações fiscais incidentes ou que vierem a incidir sobre o objeto do contrato, até o Recebimento Definitivo dos serviços.

### **3- Segurança e Saúde no Trabalho**

Antes do início dos trabalhos, a Contratada deverá apresentar à Fiscalização as medidas de segurança a serem adotadas durante a execução dos serviços e obras, em atendimento aos princípios e disposições da NR 18 - Condições e Meio Ambiente do Trabalho na Indústria da Construção.

A Contratada fornecerá aos funcionários todos os equipamentos de proteção individual exigidos pela NR 6 - Equipamentos de Proteção Individual (EPI), tais como: capacetes e óculos especiais de segurança, protetores faciais, luvas e mangas de proteção, botas de borracha e cintos de segurança, de conformidade com a natureza dos serviços em execução.

A Contratada manterá organizadas, limpas e em bom estado de higiene as instalações onde serão instalados os móveis, devendo ter uma atenção especial nos móveis existentes no local, para não haver danos. Coletando e removendo regularmente as sobras de materiais, entulhos e detritos em geral.

Caberá à Contratada comunicar à Fiscalização e, nos casos de acidentes fatais, à autoridade competente, da maneira mais detalhada possível, por escrito, todo tipo de acidente que ocorrer durante a execução dos serviços e obras, inclusive princípios de incêndio.

Cumprirá à Contratada manter no canteiro de serviço medicamentos básicos e pessoal orientado para os primeiros socorros nos acidentes que ocorram durante a execução dos trabalhos, nos termos da NR 18.

Caberá à Contratada manter vigias que controlem a entrada e saída de materiais, máquinas, equipamentos e pessoas, bem como manter a ordem e disciplina em todas as dependências do local das instalações.

O Contratante realizará inspeções periódicas no canteiro de serviço, a fim de verificar o cumprimento das medidas de segurança adotadas nos trabalhos, o estado de conservação dos equipamentos de proteção individual e dos dispositivos de proteção de máquinas e ferramentas que ofereçam riscos aos trabalhadores, bem como a observância das demais condições estabelecidas pelas normas de segurança e saúde no trabalho.



#### **4- Execução dos Serviços**

Durante a execução dos serviços e obras, a Contratada deverá:

- Manter no local dos serviços e obras instalações, funcionários e equipamentos em número, qualificação e especificação adequados ao cumprimento do contrato;
- Submeter à aprovação da Fiscalização até 5 (cinco) dias após o início dos trabalhos o plano de execução e o cronograma detalhado das instalações dos móveis, visto que os mesmos serão instalados na escola que estará em funcionamento;
- Providenciar para que não haja corte de materiais no local de instalação. Qualquer reparo deverá ser feito na empresa contratada.
- Alocar os recursos necessários à administração e execução dos serviços e obras, inclusive os destinados ao pagamento de todos os impostos, taxas e demais obrigações fiscais incidentes ou que vierem a incidir sobre o objeto do contrato;
- Submeter previamente à aprovação da Fiscalização qualquer modificação nos métodos construtivos originalmente previstos nos projetos e detalhes;
- Executar os ajustes nos serviços concluídos ou em execução determinados pela Fiscalização;
- Comunicar imediatamente à Fiscalização qualquer ocorrência de fato anormal ou extraordinário que ocorra no local dos trabalhos;
- Submeter à aprovação da Fiscalização os protótipos ou amostras dos materiais, como amostras de granitos, puxadores e aramados, a serem aplicados nos serviços objeto do contrato;
- Evitar interferências com as atividades e tráfego de veículos na vizinhança do local dos serviços, programando adequadamente as atividades executivas;
- Após a instalação do último móvel a Contratada deverá retirar imediatamente, todo pessoal, máquinas, equipamentos, materiais, e instalações provisórias do local dos trabalhos, deixando todas as áreas de intervenções limpas e livres de entulhos e detritos de qualquer natureza.

#### **5- Responsabilidade**

Durante 5 (cinco) anos após o Recebimento Definitivo dos serviços, a Contratada responderá por sua qualidade e segurança, devendo efetuar a reparação de quaisquer falhas, vícios, defeitos ou imperfeições que se apresentem nesse período, independentemente de qualquer pagamento do Contratante.

A presença da Fiscalização durante a execução dos serviços, quaisquer que sejam os atos praticados no desempenho de suas atribuições, não implicará solidariedade ou corresponsabilidade com a Contratada, que responderá única e integralmente pela execução dos serviços, inclusive pelos serviços executados por suas subcontratadas, na forma da legislação em vigor.



Se a Contratada recusar, demorar, negligenciar ou deixar de eliminar as falhas, vícios, defeitos ou imperfeições apontadas, poderá o Contratante efetuar os reparos e substituições necessárias, seja por meios próprios ou de terceiros, transformando-se os custos decorrentes, independentemente do seu montante, em dívida líquida e certa da Contratada.

A Contratada responderá diretamente por todas e quaisquer perdas e danos causados em bens ou pessoas, inclusive em propriedades vizinhas, decorrentes de omissões e atos praticados por seus funcionários e prepostos, fornecedores e subcontratadas, bem como originados de infrações ou inobservância de leis, decretos, regulamentos, portarias e posturas oficiais em vigor, devendo indenizar o Contratante por quaisquer pagamentos que seja obrigado a fazer a esse título, incluindo multas, correções monetárias e acréscimos de mora.

### **III) CRITÉRIO DE SIMILARIDADE:**

Se as circunstâncias ou condições locais tornarem aconselháveis à substituição de alguns dos materiais especificados no Memorial Descritivo, esta substituição só poderá ser efetuada mediante expressa autorização, por escrito, da Contratante, para cada caso particular.

Entende-se por MATERIAIS, PRODUTOS OU PROCESSOS EQUIVALENTES aqueles com certificação de ISO-9000 ou INMETRO e cujos testes específicos em laboratórios idôneos e especializados tenham apresentado resultados equivalentes quanto aos diversos aspectos de desempenho, durabilidade, dimensões, resistências diversas e confiabilidade.

A equivalência entre materiais, equipamentos, acabamentos e demais componentes do projeto, sejam no aspecto qualitativo ou no dimensionamento, forma de fixação ou qualquer outro elemento, serão aceitas somente se não apresentarem prejuízos quanto à segurança, aos aspectos plásticos, à funcionalidade, e estarão sujeitos, sempre, a avaliação e aprovação por escrito da Contratante.

A consulta sobre equivalência será efetuada em tempo oportuno pela Contratada junto ao Contratante, não se admitindo, em nenhuma hipótese, que dita consulta sirva para justificar o descumprimento dos prazos estabelecidos no contrato.

Para critérios de similaridade, deverá ser observado o disposto na Instrução Normativa COSEG – SAG nº 01 de 21/07/1992 do MINISTÉRIO DA ECONOMIA, FAZENDA E PLANEJAMENTO, conforme a seguir:

- Materiais ou equipamentos similar-equivalentes - que desempenham idêntica função e apresentam as mesmas características exigidas nos projetos. O ajuste será feito sem compensação financeira para as partes e deverá ser autorizado pela Fiscalização.

- Materiais ou equipamentos similar-semelhantes - que desempenham idêntica função, mas não apresentam as mesmas características exigidas nos projetos. O ajuste será feito com compensação financeira para uma das partes e somente poderá ser autorizado pela Autoridade Contratante, e efetivado através de aditivo contratual.



#### **IV) ORIENTAÇÃO GERAL E FISCALIZAÇÃO:**

As relações mútuas entre o Contratante e a Contratada serão mantidas por intermédio da Fiscalização estabelecida.

Se a Contratada não atender, no prazo de 48 horas, à notificação de serviço impugnado ou notificação de material rejeitado, será assegurada à FISCALIZAÇÃO a suspensão dos serviços, sem prejuízo das penalidades previstas e sem que a CONTRATADA tenha direito a qualquer indenização.

A Contratada é obrigada a retirar da obra, imediatamente após notificação, qualquer empregado, tafeiro, subordinado, seu ou de subcontratado e que, a critério do Contratante, venha demonstrar conduta nociva ou incapacidade técnica.

#### **V) DISCREPÂNCIAS, PRIORIDADES, INTERPRETAÇÕES:**

Para efeito de interpretação de divergências entre documentos contratuais estabelece-se que:

- Em caso de divergências entre os desenhos e o memorial descritivo, prevalecerão os desenhos;
- Em caso de divergência entre desenhos de escalas diferentes, prevalecerão os de maior escala (desenhos maiores);
- Em caso de divergência entre as cotas dos desenhos e suas dimensões medidas em escala, prevalecerão às cotas;
- Em caso de divergência entre desenhos de datas diferentes prevalecerão os de data mais recente;
- Em caso de dúvida quanto à interpretação dos desenhos e das normas ou instruções da concorrência será consultado o Contratante.

#### **VI) ESPECIFICAÇÕES TÉCNICAS:**

##### **1. MATERIAIS A UTILIZAR**

##### **1.1 PAINÉIS EM MADEIRA**

Todos os móveis deverão ser fabricados em painel de MDF (Fibras de madeira de densidade média), revestidos nas duas faces com películas decorativas impregnadas com resinas melamínicas, resultando uma superfície totalmente fechada, dura, isenta de poros e resistente ao desgaste superficial. Os painéis de madeira deverão ser na cor branca, cinza claro (gelo), não devendo apresentar nenhum tipo de textura. Nos projetos foram utilizados painéis com espessura de 18mm, onde no projeto estiver marcado 50mm deve ser utilizado acabamento “duplado”.



## **1.2. FITA DE BORDA**

Aplicar em todas as bordas expostas do móvel, fita de borda melamínica. Caso haja algum parafuso aparecendo externamente deverão ser usados tapa furo da mesma cor dos painéis.

## **1.3. DOBRADIÇAS**

Em todas as portas de abrir deverão ser instaladas dobradiças de pressão, em aço, de 35mm. O Caneco e o braço da dobradiça deverão ser em aço com acabamento niquelado. A fixação deverá ser feita por parafusos.

## **1.4. CORREDIÇAS**

Em todos os móveis indicados deverão ser instalados corrediças telescópicas de aço zincado desengatável, através de alavanca de separação, com proteção de retenção na posição fechada. A fixação deverá ser feita por parafusos.

## **1.5. PUXADORES:**

Nos móveis indicados deverão ser instalados puxadores alumínio, tipo alça, de 128mm, conforme modelo sugerido no projeto, com acabamento escovado.

## **1.6. PÉ PARA MÓVEIS:**

Apenas nos móveis que possuem especificação, deverão ser instalados pé de polipropileno, de diâmetro 50mm, reguláveis, com altura de 10 cm e fixação com parafusos.

## **1.7. RODAPÉS:**

Nos locais indicados em projeto deverão ser instalados rodapés de granito cinza andorinha, com acabamento polido, na altura de 10cm, com espessura da chapa de 2cm.

## **1.8. TAMPOS:**

Nos locais indicados em projeto deverão ser instalados tampos de granito cinza andorinha, com acabamento polido, dimensões detalhadas em projeto. Devendo ser observadas suas particularidades de zonas molhadas e secas, com espelhos de granito com altura de 10cm ou 12cm, e acabamento em 45° nas quinas, saia com altura 6cm, com espessura da chapa de 2cm.

## **1.9. CUBAS:**

Nos locais indicados em projeto deverão ser instaladas cubas de inox, de embutir nas dimensões e quantidades indicadas em projeto, podendo ser elas de 34x40x17cm ou de 40x50x30cm.



## **2) FIXAÇÃO INSTALAÇÃO:**

### **2.1. MOVEIS COM INTERFERÊNCIA:**

Durante a instalação dos móveis deve ser observada a existência de interruptores, tomadas, registros e outras interferências na área de instalação, e verificada a melhor solução junto à autora de projeto, como por exemplo, a sobreposição do interruptor/tomada ao móvel ou o isolamento do mesmo.

### **2.2. ARMÁRIOS SUSPENSOS E AÉREOS:**

Durante a instalação dos móveis suspensos/aéreos deverão ser verificadas a ausência de canalizações na parede a perfurar, bem como o alinhamento e prumo dos móveis as serem fixados. A fixação deve garantir a sustentação do peso móvel bem como do material que será guardado nele. Nos locais onde houver registros, estes deverão manter seu acesso por dentro do móvel aéreo.

## **3) RECEBIMENTO:**

### **3.1. LIMPEZA FINAL:**

Os móveis, depois de instalados, deverão ter suas superfícies perfeitamente limpas para sua utilização.

A Contratada é responsável pela disposição final de todo o entulho e restos de obras em local licenciado por órgão competente.

Deverão ser devidamente removidos da obra todos os materiais e equipamentos, assim como as peças remanescentes e sobras utilizáveis de materiais, ferramentas e acessórios.

Deverá ser realizada a remoção de todo o entulho da obra, deixando-a completamente desimpedida de todos os resíduos da instalação dos móveis, bem como cuidadosamente varridos os seus acessos.

A limpeza dos elementos deverá ser realizada de modo a não danificar outras partes ou móveis existentes, utilizando-se produtos que não prejudiquem as superfícies a serem limpas.

Deverão ser cuidadosamente removidas todas as manchas e marcas de todas as partes e componentes dos móveis, dando-se especial atenção à limpeza dos puxadores, ferragens e peças de metais.

Para assegurar a entrega final dos móveis, a Contratada deverá executar todos os arremates que julgar necessários, bem como os determinados pela Fiscalização.

A Contratada deverá avisar a Fiscalização sobre a finalização dos serviços bem como a verificação do funcionamento de todos os sistemas de abertura de cada móvel que serão conferidos e liberados pela Fiscalização.

## **4) CONSIDERAÇÕES FINAIS:**

Compete à empresa executora realizar um completo estudo da totalidade do projeto e especificações fornecida. Caso a mesma constate quaisquer discrepâncias, omissões ou contrariedades entre os projetos e este memorial descritivo, bem como às normas técnicas, regulamentos ou leis em vigor, deverá fazer imediata



comunicação ao autor do projeto. As dúvidas sobre a interpretação do projeto que forem suscitadas serão esclarecidas pelo autor.

Nenhuma alteração de projeto e especificações poderá ser feita sem a prévia autorização do autor. Em caso de alterações, devem ser justificadas pelo responsável pela sua execução, antes da execução, para aprovação pelo autor do projeto, observando-se sempre as recomendações do fabricante ou fornecedor dos materiais ou produtos empregados, e após a revisão e necessária correção se for o caso, a executora assumirá a responsabilidade integral pela execução do móvel.

Todos os materiais deverão ser de boa qualidade e normalizados, de acordo com a ABNT. Os serviços que não foram detalhados em projetos ou especificados neste memorial deverão ser executados de acordo com a boa técnica

Portão, 3 de Abril de 2023.



Documento assinado digitalmente  
ANELI DE SOUZA BARCELOS DOS SANTOS  
Data: 03/04/2023 23:05:08-0300  
Verifique em <https://validar.iti.gov.br>

---

Aneli de Souza Barcelos dos Santos – Responsável Técnica  
Arquiteta e Urbanista - CAU A57.942-4



### ANEXO I

Segue abaixo a planilha com a descrição simplificada de cada móvel, com suas medidas aproximadas:

MÓVEL	LOCAL	DESCRIÇÃO	LARG.	PROF.	ALTURA	QUANT.
1	COZINHA	ARMÁRIO/ILHA COM TAMPO EM AÇO INOX AISI 304, LIGA 18.8, ACABAMENTO ESCOVADO E BORDAS ARREDONDADAS, PRATELEIRAS, SEM PORTAS, EM MDF MELAMÍNICO, 18MM, COR GELO. RODÍZIOS REFORÇADOS COM 3 RODÍZIOS DE BORRACHA E 3 COM TRAVAS.	2400	1200	900	1
2	COZINHA	BALCÃO PARA PIA EM MDF 18MM, ACABAMENTO EM MELAMINA COR GELO, COM 2 CUBAS EM INOX (400X500X300MM E 340X400X170MM), TAMPO, ESPELHO (H=120MM), SAIA (H=60MM) E RODAPÉ (H=100MM) DE GRANITO CINZA ANDORINHA, E=2CM, ACABAMENTO POLIDO. ARMÁRIO COM PORTAS DE ABRIR, PRATELEIRAS E 4 GAVETAS COM CORREDIÇAS TELESCÓPICAS.	4100	700	900	1
3	COZINHA	BALCÃO EM MDF MELAMÍNICO, 18MM, COR GELO, PORTAS DE ABRIR E PRATELEIRA INTERNA, PUXADORES EM ALÇA 128MM. TAMPO, ESPELHO (H=100MM), SAIA (H=60MM) E RODAPÉ (H=10MM) DE GRANITO CINZA ANDORINHA, E=2CM, ACABAMENTO POLIDO	2200	700	900	1
4	COZINHA	ARMÁRIO AÉREO COM PRATELEIRAS. PORTAS DE ABRIR, EM MDF MELAMÍNICO, 18MM, COR GELO, PUXADORES EM ALÇA 128MM.	2200	350	1.200	1
5	COZINHA	ARMÁRIO ALTO EM MDF MELAMÍNICO 18MM, COR GELO, COM PORTAS DE ABRIR, PRATELEIRAS INTERNAS E 4 GAVETEIROS. GANCHOS PARA PENDURAR, PUXADORES EM ALÇA 128MM. RODAPÉ DE GRANITO CINZA ANDORINHA, ALTURA 100MM, E=20MM, ACABAMENTO POLIDO.	2400	700	2.700	1
6	COZINHA	ARMÁRIO AÉREO EM MDF MELAMÍNICO, 18MM, COR GELO, COM PORTAS DE ABRIR E PUXADORES EM ALÇA 128MM.	2900	500	600	1
7	DESPENSA	PRATELEIRAS E ESTRUTURA EM MDF MELAMÍNICO 18MM, COR GELO. RODAPÉ DE GRANITO CINZA ANDORINHA, ALTURA 100MM, E=20MM, ACABAMENTO POLIDO.	2600 + 710	300 e 400	2.500	1
8	LAVANDERIA	ARMÁRIO ALTO, EM MDF MELAMÍNICO 18MM, PORTAS DE ABRIR, PRATELEIRAS INTERNAS, GANCHOS PARA PENDURAR VASSOURAS, PUXADORES EM ALÇA 128MM, COR GELO. RODAPÉ DE GRANITO CINZA ANDORINHA, ALTURA 100MM, E=20MM, ACABAMENTO POLIDO.	1200	570	2.600	1



9	LAVANDERIA	ARMÁRIO BAIXO, MDF MELAMÍNICO 18MM, PORTAS DE ABRIR, PRATELEIRA INTERNA, PUXADORES EM ALÇA 128MM, COR GELO. TAMPO, ESPELHO (H=100MM), SAIA (H=60MM) E RODAPÉ (H=100MM) DE GRANITO CINZA ANDORINHA, E=20MM, ACABAMENTO POLIDO.	930	600	900	1
10	SECRETARIA/ DIRETORIA	MESA DE CANTO, ESTRUTURA PARA PASSAGEM DE FIAÇÃO, PÉ CENTRAL EM MDF 100X100, TAMPO EM MDF MELAMÍNICO, 25MM COM BORDA DE PVC, PAINEL FRONTAL EM MDF MELAMÍNICO DE 18MM, COM BORDAS DE PVC. COR GELO	1700+1200	600	750	2
11	SECRETARIA/ DIRETORIA	GAVETEIRO, 3 GAVETAS, UMA DELAS PARA PASTAS SUSPENSAS, COM CORREDIÇAS TELESCÓPICAS, EM MDF MELAMÍNICO, 18MM, PUXADORES EM ALÇA 128MM, COR GELO	490	430	670	2
12	SECRETARIA/ DIRETORIA	ARMÁRIO BAIXO PARA IMPRESSORA, MDF MELAMÍNICO 18MM, PORTAS DE ABRIR, COM CHAVE, PRATELEIRA INTERNA, PUXADORES EM ALÇA 128MM, COR GELO.	1000	550	750	2
13	SECRETARIA/ DIRETORIA	ARMÁRIO ALTO, EM MDF MELAMÍNICO 18MM, PORTAS DE ABRIR, COM CHAVE, DIVISÃO INTERNA, PRATELEIRAS INTERNAS, PUXADORES EM ALÇA 128MM, COR GELO	1200	550	2.700	3
14	SECRETARIA/ DIRETORIA	ARMÁRIO BAIXO DE CANTO, MDF MELAMÍNICO 18MM, COR GELO, COM PRATELEIRA INTERNA E NICHOS ABERTOS.	930 + 750	550 e 300	750	1

**TOTAL DE MÓVEIS= 19 UNIDADES**



## PREFEITURA MUNICIPAL DE PORTÃO/RS

SERVIÇO: PROJETO DE MÓVEIS PARA A EMEF VILA APARECIDA

END.: TRAVESSA DE FÁTIMA, Nº 80, LOT. VILA APARECIDA, BAIRRO PORTÃO VELHO - PORTÃO/RS

### PLANILHA DE ORÇAMENTÁRIA

LOEWE & BARCELOS Soluções em projetos LTDA

CNPJ: 43.496.023/0001-41

ARQ. ANELI BARCELOS - (51) 99893-0143

loewebarcelos@gmail.com

ITEM	REF.	CÓD.	LOCAL	DESCRIÇÃO	MEDIDAS (MM)			QUANTIDADE	PREÇO UNIT. TOTAL (MAT+M.O)	PREÇO TOTAL
					LARGURA	PROFUNDIDADE	ALTURA			
1	COT	1	COZINHA	ARMÁRIO/ILHA COM TAMPO EM AÇO INOX AISI 304, LIGA 18.8, ACABAMENTO ESCOVADO E BORDAS ARREDONDADAS, PRATELEIRAS, SEM PORTAS, EM MDF MELAMÍNICO, 18MM, COR GELO. RODÍZIOS REFORÇADOS COM 3 RODÍZIOS DE BORRACHA E 3 COM TRAVAS.	2400	1200	900	1	6.045,00	6.045,00
2	COT	2	COZINHA	BALCÃO PARA PIA EM MDF 18MM, ACABAMENTO EM MELAMINA COR GELO, COM 2 CUBAS EM INOX (400X500X300MM E 340X400X170MM), TAMPO, ESPELHO (H=120MM), SAIA (H=60MM) E RODAPÉ (H=100MM) DE GRANITO CINZA ANDORINHA, E=2CM, ACABAMENTO POLIDO. ARMÁRIO COM PORTAS DE ABRIR, PRATELEIRAS E 4 GAVETAS COM CORREDIÇAS TELESCÓPICAS.	4100	700	900	1	8.100,00	8.100,00
3	COT	3	COZINHA	BALCÃO EM MDF MELAMÍNICO, 18MM, COR GELO, PORTAS DE ABRIR E PRATELEIRA INTERNA, PUXADORES EM ALÇA 128MM. TAMPO, ESPELHO (H=100MM), SAIA (H=60MM) E RODAPÉ (H=10MM) DE GRANITO CINZA ANDORINHA, E=2CM, ACABAMENTO POLIDO	2200	700	900	1	4.730,00	4.730,00
4	COT	4	COZINHA	ARMÁRIO AÉREO COM PRATELEIRAS. PORTAS DE ABRIR, EM MDF MELAMÍNICO, 18MM, COR GELO, PUXADORES EM ALÇA 128MM.	2200	350	1.200	1	3.630,00	3.630,00
5	COT	5	COZINHA	ARMÁRIO ALTO EM MDF MELAMÍNICO 18MM, COR GELO, COM PORTAS DE ABRIR, PRATELEIRAS INTERNAS E 4 GAVETEIROS. GANCHOS PARA PENDURAR, PUXADORES EM ALÇA 128MM. RODAPÉ DE GRANITO CINZA ANDORINHA, ALTURA 100MM, E=20MM, ACABAMENTO POLIDO.	2400	700	2.700	1	5.050,00	5.050,00
6	COT	6	COZINHA	ARMÁRIO AÉREO EM MDF MELAMÍNICO, 18MM, COR GELO, COM PORTAS DE ABRIR E PUXADORES EM ALÇA 128MM.	2900	500	600	1	3.500,00	3.500,00
7	COT	7	DESPENSA	PRATELEIRAS E ESTRUTURA EM MDF MELAMÍNICO 18MM, COR GELO. RODAPÉ DE GRANITO CINZA ANDORINHA, ALTURA 100MM, E=20MM, ACABAMENTO POLIDO.	2600 + 710	300 e 400	2.500	1	3.800,00	3.800,00
8	COT	8	LAVANDERIA	ARMÁRIO ALTO, EM MDF MELAMÍNICO 18MM, PORTAS DE ABRIR, PRATELEIRAS INTERNAS, GANCHOS PARA PENDURAR VASSOURAS, PUXADORES EM ALÇA 128MM, COR GELO. RODAPÉ DE GRANITO CINZA ANDORINHA, ALTURA 100MM, E=20MM, ACABAMENTO POLIDO.	1200	570	2.600	1	2.500,00	2.500,00



## PREFEITURA MUNICIPAL DE PORTÃO/RS

SERVIÇO: PROJETO DE MÓVEIS PARA A EMEF VILA APARECIDA

END.: TRAVESSA DE FÁTIMA, Nº 80, LOT. VILA APARECIDA, BAIRRO PORTÃO VELHO - PORTÃO/RS

### PLANILHA DE ORÇAMENTÁRIA

LOEWE & BARCELOS Soluções em projetos LTDA

CNPJ: 43.496.023/0001-41

ARQ. ANELI BARCELOS - (51) 99893-0143

loewebarcelos@gmail.com

ITEM	REF.	CÓD.	LOCAL	DESCRIÇÃO	MEDIDAS (MM)			QUANTIDADE	PREÇO UNIT.	PREÇO TOTAL
									TOTAL	
9	COT	9	LAVANDERIA	ARMÁRIO BAIXO, MDF MELAMÍNICO 18MM, PORTAS DE ABRIR, PRATELEIRA INTERNA, PUXADORES EM ALÇA 128MM, COR GELO. TAMPO, ESPELHO (H=100MM), SAIA (H=60MM) E RODAPÉ (H=100MM) DE GRANITO CINZA ANDORINHA, E=20MM, ACABAMENTO POLIDO.	930	600	900	1	2.780,00	2.780,00
10	COT	10	SECRETARIA/ DIRETORIA	MESA DE CANTO, ESTRUTURA PARA PASSAGEM DE FIAÇÃO, PÉ CENTRAL EM MDF 100X100, TAMPO EM MDF MELAMÍNICO, 25MM COM BORDA DE PVC, PAINEL FRONTAL EM MDF MELAMÍNICO DE 18MM, COM BORDAS DE PVC. COR GELO	1700+1200	600	750	2	2.000,00	4.000,00
11	COT	11	SECRETARIA/ DIRETORIA	GAVETEIRO, 3 GAVETAS, UMA DELAS PARA PASTAS SUSPENSAS, COM CORREDIÇAS TELESCÓPICAS, EM MDF MELAMÍNICO, 18MM, PUXADORES EM ALÇA 128MM, COR GELO	490	430	670	2	1.357,00	2.714,00
12	COT	12	SECRETARIA/ DIRETORIA	ARMÁRIO BAIXO PARA IMPRESSORA, MDF MELAMÍNICO 18MM, PORTAS DE ABRIR, COM CHAVE, PRATELEIRA INTERNA, PUXADORES EM ALÇA 128MM, COR GELO.	1000	550	750	2	2.000,00	4.000,00
13	COT	13	SECRETARIA/ DIRETORIA	ARMÁRIO ALTO, EM MDF MELAMÍNICO 18MM, PORTAS DE ABRIR, COM CHAVE, DIVISÃO INTERNA, PRATELEIRAS INTERNAS, PUXADORES EM ALÇA 128MM, COR GELO	1200	550	2.700	3	2.350,00	7.050,00
14	COT	14	SECRETARIA/ DIRETORIA	ARMÁRIO BAIXO DE CANTO, MDF MELAMÍNICO 18MM, COR GELO, COM PRATELEIRA INTERNA E NICHOS ABERTOS.	930 + 750	550 e 300	750	1	2.318,00	2.318,00
<b>TOTAL DE MÓVEIS</b>								<b>19</b>	50.160,00	60.217,00

PORTÃO, 3 DE ABRIL DE 2023

#### OBSERVAÇÕES:

DEVERÃO SER INCLUSOS NO VALOR DOS MÓVEIS: TAMPOS E RODAPÉS DE GRANITO, CUBAS E BANCADAS DE INOX, PUXADORES E FERRAGENS.

NÃO DEVERÁ SER INCLUSO: TORNEIRAS E CONEXÕES HIDRÁULICAS

O VALOR DO FRETE E MÃO DE OBRA PARA A INSTALAÇÃO DEVERÁ ESTAR DILUÍDO NO VALOR DO MÓVEL.

Documento assinado digitalmente

gov.br

ANELI DE SOUZA BARCELOS DOS SANTOS

Data: 04/04/2023 11:20:21-0300

Verifique em <https://validar.iti.gov.br>

Arq. Aneli Barcelos

CAU 57.942-4



## PREFEITURA MUNICIPAL DE PORTÃO/RS

SERVIÇO: PROJETO DE MÓVEIS PARA A EMEF VILA APARECIDA  
END.: TRAVESSA DE FÁTIMA, Nº 80, LOT. VILA APARECIDA, BAIRRO PORTÃO VELHO - PORTÃO/RS  
**PLANILHA DE COTAÇÕES**



LOEWE & BARCELOS Soluções em projetos LTDA  
CNPJ: 43.496.023/0001-41  
ARQ. ANELI BARCELOS - (51) 99893-0143  
lowebarcels@gmail.com

COT - 01		MÓVEL 01	UNIDADE				R\$ 6.045,00
FORNECEDOR	CNPJ	DESCRIÇÃO	VENDEDOR	CONTATO	DATA	UNIDADE	TOTAL
OTIMIZARE MÓVEIS PLANEJADOS LTDA	29.886.258/0001-19	ARMÁRIO/ILHA COM TAMPO EM AÇO INOX AISI 304, LIGA 18.8, ACABAMENTO ESCOVADO E BORDAS ARREDONDADAS, PRATELEIRAS, SEM PORTAS, EM MDF MELAMÍNICO, 18MM, COR GELO. RODÍZIOS REFORÇADOS COM 3 RODÍZIOS DE BORRACHA E 3 COM TRAVAS.	DEISE	(51) 99789-3210	31/03/2023	UNIDADE	5.350,00
ÁUREA AMBIENTES PLANEJADOS LTDA	41.397.264/0001-08		LUCAS	(51) 99710-3273	03/04/2023	UNIDADE	6.045,00
CONCEITO DESIGN MÓVEIS PLANEJADOS	35.896.183/0001-50		ANDRESSA	(51) 99335-8225	03/04/2023	UNIDADE	7.075,00

COT - 02		MÓVEL 02	UNIDADE				R\$ 8.100,00
FORNECEDOR	CNPJ	DESCRIÇÃO	VENDEDOR	CONTATO	DATA	UNIDADE	TOTAL
OTIMIZARE MÓVEIS PLANEJADOS LTDA	29.886.258/0001-19	BALCÃO PARA PIA EM MDF 18MM, ACABAMENTO EM MELAMINA COR GELO, COM 2 CUBAS EM INOX (400X500X300MM E 340X400X170MM), TAMPO, ESPELHO (H=120MM), SAIA (H=60MM) E RODAPÉ (H=100MM) DE GRANITO CINZA ANDORINHA, E=2CM, ACABAMENTO POLIDO. ARMÁRIO COM PORTAS DE ABRIR, PRATELEIRAS E 4 GAVETAS COM CORREDIÇAS TELESCÓPICAS.	DEISE	(51) 99789-3210	31/03/2023	UNIDADE	6.010,00
ÁUREA AMBIENTES PLANEJADOS LTDA	41.397.264/0001-08		LUCAS	(51) 99710-3273	03/04/2023	UNIDADE	9.804,00
CONCEITO DESIGN MÓVEIS PLANEJADOS	35.896.183/0001-50		ANDRESSA	(51) 99335-8225	03/04/2023	UNIDADE	8.100,00

COT - 03		MÓVEL 03	UNIDADE				R\$ 4.730,00
FORNECEDOR	CNPJ	DESCRIÇÃO	VENDEDOR	CONTATO	DATA	UNIDADE	TOTAL
OTIMIZARE MÓVEIS PLANEJADOS LTDA	29.886.258/0001-19	BALCÃO EM MDF MELAMÍNICO, 18MM, COR GELO, PORTAS DE ABRIR E PRATELEIRA INTERNA, PUXADORES EM ALÇA 128MM. TAMPO, ESPELHO (H=100MM), SAIA (H=60MM) E RODAPÉ (H=10MM) DE GRANITO CINZA ANDORINHA, E=2CM, ACABAMENTO POLIDO	DEISE	(51) 99789-3210	31/03/2023	UNIDADE	3.620,00
ÁUREA AMBIENTES PLANEJADOS LTDA	41.397.264/0001-08		LUCAS	(51) 99710-3273	03/04/2023	UNIDADE	5.390,00
CONCEITO DESIGN MÓVEIS PLANEJADOS	35.896.183/0001-50		ANDRESSA	(51) 99335-8225	03/04/2023	UNIDADE	4.730,00

COT - 04		MÓVEL 04	UNIDADE				R\$ 3.630,00
FORNECEDOR	CNPJ	DESCRIÇÃO	VENDEDOR	CONTATO	DATA	UNIDADE	TOTAL
OTIMIZARE MÓVEIS PLANEJADOS LTDA	29.886.258/0001-19	ARMÁRIO AÉREO COM PRATELEIRAS. PORTAS DE ABRIR, EM MDF MELAMÍNICO, 18MM, COR GELO, PUXADORES EM ALÇA 128MM.	DEISE	(51) 99789-3210	31/03/2023	UNIDADE	2.400,00
ÁUREA AMBIENTES PLANEJADOS LTDA	41.397.264/0001-08		LUCAS	(51) 99710-3273	03/04/2023	UNIDADE	3.974,00
CONCEITO DESIGN MÓVEIS PLANEJADOS	35.896.183/0001-50		ANDRESSA	(51) 99335-8225	03/04/2023	UNIDADE	3.630,00

COT - 05		MÓVEL 05	UNIDADE				R\$ 5.050,00
FORNECEDOR	CNPJ	DESCRIÇÃO	VENDEDOR	CONTATO	DATA	UNIDADE	TOTAL
OTIMIZARE MÓVEIS PLANEJADOS LTDA	29.886.258/0001-19	ARMÁRIO ALTO EM MDF MELAMÍNICO 18MM, COR GELO, COM PORTAS DE ABRIR, PRATELEIRAS INTERNAS E 4 GAVETEIROS. GANCHOS PARA PENDURAR, PUXADORES EM ALÇA 128MM. RODAPÉ DE GRANITO CINZA ANDORINHA, ALTURA 100MM, E=20MM, ACABAMENTO POLIDO.	DEISE	(51) 99789-3210	31/03/2023	UNIDADE	5.050,00
ÁUREA AMBIENTES PLANEJADOS LTDA	41.397.264/0001-08		LUCAS	(51) 99710-3273	03/04/2023	UNIDADE	5.415,00
CONCEITO DESIGN MÓVEIS PLANEJADOS	35.896.183/0001-50		ANDRESSA	(51) 99335-8225	03/04/2023	UNIDADE	4.680,00

COT - 06		MÓVEL 06	UNIDADE				R\$ 3.500,00
FORNECEDOR	CNPJ	DESCRIÇÃO	VENDEDOR	CONTATO	DATA	UNIDADE	TOTAL
OTIMIZARE MÓVEIS PLANEJADOS LTDA	29.886.258/0001-19	ARMÁRIO AÉREO EM MDF MELAMÍNICO, 18MM, COR GELO, COM PORTAS DE ABRIR E PUXADORES EM ALÇA 128MM.	DEISE	(51) 99789-3210	31/03/2023	UNIDADE	2.300,00
ÁUREA AMBIENTES PLANEJADOS LTDA	41.397.264/0001-08		LUCAS	(51) 99710-3273	03/04/2023	UNIDADE	3.800,00
CONCEITO DESIGN MÓVEIS PLANEJADOS	35.896.183/0001-50		ANDRESSA	(51) 99335-8225	03/04/2023	UNIDADE	3.500,00

COT - 07		MÓVEL 07	UNIDADE				R\$ 3.800,00
FORNECEDOR	CNPJ	DESCRIÇÃO	VENDEDOR	CONTATO	DATA	UNIDADE	TOTAL
OTIMIZARE MÓVEIS PLANEJADOS LTDA	29.886.258/0001-19	PRATELEIRAS E ESTRUTURA EM MDF MELAMÍNICO 18MM, COR GELO. RODAPÉ DE GRANITO CINZA ANDORINHA, ALTURA 100MM, E=20MM, ACABAMENTO POLIDO.	DEISE	(51) 99789-3210	31/03/2023	UNIDADE	3.070,00
ÁUREA AMBIENTES PLANEJADOS LTDA	41.397.264/0001-08		LUCAS	(51) 99710-3273	03/04/2023	UNIDADE	5.185,00
CONCEITO DESIGN MÓVEIS PLANEJADOS	35.896.183/0001-50		ANDRESSA	(51) 99335-8225	03/04/2023	UNIDADE	3.800,00

COT - 08		MÓVEL 08	UNIDADE				R\$ 2.500,00
FORNECEDOR	CNPJ	DESCRIÇÃO	VENDEDOR	CONTATO	DATA	UNIDADE	TOTAL
OTIMIZARE MÓVEIS PLANEJADOS LTDA	29.886.258/0001-19	ARMÁRIO ALTO, EM MDF MELAMÍNICO 18MM, PORTAS DE ABRIR, PRATELEIRAS INTERNAS, GANCHOS PARA PENDURAR VASSOURAS, PUXADORES EM ALÇA 128MM, COR GELO. RODAPÉ DE GRANITO CINZA ANDORINHA, ALTURA 100MM, E=20MM, ACABAMENTO POLIDO.	DEISE	(51) 99789-3210	31/03/2023	UNIDADE	2.300,00
ÁUREA AMBIENTES PLANEJADOS LTDA	41.397.264/0001-08		LUCAS	(51) 99710-3273	03/04/2023	UNIDADE	3.450,00
CONCEITO DESIGN MÓVEIS PLANEJADOS	35.896.183/0001-50		ANDRESSA	(51) 99335-8225	03/04/2023	UNIDADE	2.500,00

COT - 09		MÓVEL 09	UNIDADE				R\$ 2.780,00
FORNECEDOR	CNPJ	DESCRIÇÃO	VENDEDOR	CONTATO	DATA	UNIDADE	TOTAL
OTIMIZARE MÓVEIS PLANEJADOS LTDA	29.886.258/0001-19	ARMÁRIO BAIXO, MDF MELAMÍNICO 18MM, PORTAS DE ABRIR, PRATELEIRA INTERNA, PUXADORES EM ALÇA 128MM, COR GELO. TAMPO, ESPELHO (H=100MM), SAIÁ (H=60MM) E RODAPÉ (H=100MM) DE GRANITO CINZA ANDORINHA, E=20MM, ACABAMENTO POLIDO.	DEISE	(51) 99789-3210	31/03/2023	UNIDADE	2.430,00
ÁUREA AMBIENTES PLANEJADOS LTDA	41.397.264/0001-08		LUCAS	(51) 99710-3273	03/04/2023	UNIDADE	2.853,00
CONCEITO DESIGN MÓVEIS PLANEJADOS	35.896.183/0001-50		ANDRESSA	(51) 99335-8225	03/04/2023	UNIDADE	2.780,00

COT - 10		MÓVEL 10	UNIDADE				R\$ 2.000,00
FORNECEDOR	CNPJ	DESCRIÇÃO	VENDEDOR	CONTATO	DATA	UNIDADE	TOTAL
OTIMIZARE MÓVEIS PLANEJADOS LTDA	29.886.258/0001-19	MESA DE CANTO, ESTRUTURA PARA PASSAGEM DE FIAÇÃO, PÉ CENTRAL EM MDF 100X100, TAMPO EM MDF MELAMÍNICO, 25MM COM BORDA DE PVC, PAINEL FRONTAL EM MDF MELAMÍNICO DE 18MM, COM BORDAS DE PVC. COR GELO	DEISE	(51) 99789-3210	31/03/2023	UNIDADE	2.000,00
ÁUREA AMBIENTES PLANEJADOS LTDA	41.397.264/0001-08		LUCAS	(51) 99710-3273	03/04/2023	UNIDADE	3.284,00
CONCEITO DESIGN MÓVEIS PLANEJADOS	35.896.183/0001-50		ANDRESSA	(51) 99335-8225	03/04/2023	UNIDADE	1.500,00

COT - 11		MÓVEL 11	UNIDADE				R\$ 1.357,00
FORNECEDOR	CNPJ	DESCRIÇÃO	VENDEDOR	CONTATO	DATA	UNIDADE	TOTAL
OTIMIZARE MÓVEIS PLANEJADOS LTDA	29.886.258/0001-19	GAVETEIRO, 3 GAVETAS, UMA DELAS PARA PASTAS SUSPENSAS, COM CORREDIÇAS TELESCÓPICAS, EM MDF MELAMÍNICO, 18MM, PUXADORES EM ALÇA 128MM, COR GELO	DEISE	(51) 99789-3210	31/03/2023	UNIDADE	800,00
ÁUREA AMBIENTES PLANEJADOS LTDA	41.397.264/0001-08		LUCAS	(51) 99710-3273	03/04/2023	UNIDADE	2.032,00
CONCEITO DESIGN MÓVEIS PLANEJADOS	35.896.183/0001-50		ANDRESSA	(51) 99335-8225	03/04/2023	UNIDADE	1.357,00

COT - 12		MÓVEL 12	UNIDADE				R\$ 2.000,00
FORNECEDOR	CNPJ	DESCRIÇÃO	VENDEDOR	CONTATO	DATA	UNIDADE	TOTAL
OTIMIZARE MÓVEIS PLANEJADOS LTDA	29.886.258/0001-19	ARMÁRIO BAIXO PARA IMPRESSORA, MDF MELAMÍNICO 18MM, PORTAS DE ABRIR, COM CHAVE, PRATELEIRA INTERNA, PUXADORES EM ALÇA 128MM, COR GELO.	DEISE	(51) 99789-3210	31/03/2023	UNIDADE	1.400,00
ÁUREA AMBIENTES PLANEJADOS LTDA	41.397.264/0001-08		LUCAS	(51) 99710-3273	03/04/2023	UNIDADE	3.500,00
CONCEITO DESIGN MÓVEIS PLANEJADOS	35.896.183/0001-50		ANDRESSA	(51) 99335-8225	03/04/2023	UNIDADE	2.000,00

COT - 13		MÓVEL 13	UNIDADE				R\$ 2.350,00
FORNECEDOR	CNPJ	DESCRIÇÃO	VENDEDOR	CONTATO	DATA	UNIDADE	TOTAL
OTIMIZARE MÓVEIS PLANEJADOS LTDA	29.886.258/0001-19	ARMÁRIO ALTO, EM MDF MELAMÍNICO 18MM, PORTAS DE ABRIR, COM CHAVE, DIVISÃO INTERNA, PRATELEIRAS INTERNAS, PUXADORES EM ALÇA 128MM, COR GELO	DEISE	(51) 99789-3210	31/03/2023	UNIDADE	2.100,00
ÁUREA AMBIENTES PLANEJADOS LTDA	41.397.264/0001-08		LUCAS	(51) 99710-3273	03/04/2023	UNIDADE	3.500,00
CONCEITO DESIGN MÓVEIS PLANEJADOS	35.896.183/0001-50		ANDRESSA	(51) 99335-8225	03/04/2023	UNIDADE	2.350,00

COT - 14		MÓVEL 14	UNIDADE				R\$ 2.318,00
FORNECEDOR	CNPJ	DESCRIÇÃO	VENDEDOR	CONTATO	DATA	UNIDADE	TOTAL
OTIMIZARE MÓVEIS PLANEJADOS LTDA	29.886.258/0001-19	ARMÁRIO BAIXO DE CANTO, MDF MELAMÍNICO 18MM, COR GELO, COM PRATELEIRA INTERNA E NICHOS ABERTOS.	DEISE	(51) 99789-3210	31/03/2023	UNIDADE	1.450,00
ÁUREA AMBIENTES PLANEJADOS LTDA	41.397.264/0001-08		LUCAS	(51) 99710-3273	03/04/2023	UNIDADE	2.608,00
CONCEITO DESIGN MÓVEIS PLANEJADOS	35.896.183/0001-50		ANDRESSA	(51) 99335-8225	03/04/2023	UNIDADE	2.318,00

PORTÃO, 3 DE ABRIL DE 2023

Documento assinado digitalmente  
 ANELI DE SOUZA BARCELOS DOS SANTOS  
 Data: 04/04/2023 11:20:21-0300  
 Verifique em <https://validar.iti.gov.br>

Arq. Aneli Barcelos  
 CAU 57.942-4



RRT 12960798



Verificar Autenticidade

## 1. RESPONSÁVEL TÉCNICO

Nome Civil/Social: ANELI DE SOUZA BARCELOS DOS SANTOS

Título Profissional: Arquiteto(a) e Urbanista

CPF: 986.XXX.XXX-97

Nº do Registro: 000A579424

### 1.1 Empresa Contratada

Razão Social: LOEWE & BARCELOS SOLUCOES EM PROJETOS LTDA

CNPJ: 43.XXX.XXX/0001-41

Nº Registro: PJ51240-1

## 2. DETALHES DO RRT

Nº do RRT: SI12960798I00CT001

Data de Cadastro: 03/04/2023

Data de Registro: 03/04/2023

Tipologia: Público

Modalidade: RRT SIMPLES

Forma de Registro: INICIAL

Forma de Participação: INDIVIDUAL

### 2.1 Valor do RRT

Valor do RRT: R\$115,18

Pago em: 03/04/2023

## 3. DADOS DO SERVIÇO/CONTRATANTE

### 3.1 Serviço 001

Contratante: PREFEITURA DE PORTÃO

Tipo: Órgão Público

Valor do Serviço/Honorários: R\$4.800,00

CPF/CNPJ: 87.XXX.XXX/0001-08

Data de Início: 03/03/2023

Data de Previsão de Término:  
04/04/2023

#### 3.1.1 Dados da Obra/Serviço Técnico

CEP: 93180000

Logradouro: DE FATIMA

Bairro: PORTÃO VELHO

UF: RS

Nº: 80

Complemento: EMEF VILA APARECIDA

Cidade: PORTÃO

Longitude:

Latitude:

#### 3.1.2 Descrição da Obra/Serviço Técnico

PROJETO DE MÓVEIS SOB MEDIDA PARA MOBILIAR A COZINHA, DESPENSA, LAVANDERIA E SECRETARIA DA ESCOLA MUNICIPAL DE ENSINO FUNDAMENTAL VILA APARECIDA, SERÃO 14 MÓVEIS PROJETADOS, TOTALIZANDO 19 UNIDADES, CONFORME CONTRATO Nº 350/2022, CHAMAMENTO PÚBLICO CISCAÍ Nº 01/2022, CONTRATO DE PRESTAÇÃO DE SERVIÇO COMPARTILHADO Nº 48/2023.

#### 3.1.3 Declaração de Acessibilidade

Declaro a não exigibilidade de atendimento às regras de acessibilidade previstas em legislação e em normas técnicas pertinentes para as edificações abertas ao público, de uso público ou privativas de uso coletivo, conforme § 1º do art. 56 da Lei nº 13.146, de 06 de julho de 2015.



RRT 12960798



Verificar Autenticidade

### 3.1.4 Dados da Atividade Técnica

Grupo: PROJETO	Quantidade: 14
Atividade: 1.4.3 - Projeto de mobiliário	Unidade: unidade
Grupo: PROJETO	Quantidade: 1
Atividade: 1.7.1 - Memorial descritivo	Unidade: unidade
Grupo: PROJETO	Quantidade: 1
Atividade: 1.7.3 - Orçamento	Unidade: unidade

### 4. RRT VINCULADO POR FORMA DE REGISTRO

Nº do RRT	Contratante	Forma de Registro	Data de Registro
<b>SI12960798I00CT001</b>	<b>PREFEITURA DE PORTÃO</b>	<b>INICIAL</b>	<b>03/04/2023</b>


### 5. DECLARAÇÃO DE VERACIDADE

Declaro para os devidos fins de direitos e obrigações, sob as penas previstas na legislação vigente, que as informações cadastradas neste RRT são verdadeiras e de minha responsabilidade técnica e civil.

### 6. ASSINATURA ELETRÔNICA

Documento assinado eletronicamente por meio do SICCAU do arquiteto(a) e urbanista ANELI DE SOUZA BARCELOS DOS SANTOS, registro CAU nº 000A579424, na data e hora: 03/04/2023 21:40:00, com o uso de login e de senha. O **CPF/CNPJ** está oculto visando proteger os direitos fundamentais de liberdade, privacidade e o livre desenvolvimento da personalidade da pessoa natural (**LGPD**)

A autenticidade deste RRT pode ser verificada em: <https://siccau.caubr.gov.br/app/view/sight/externo?form=Servicos>, ou via QRCode.

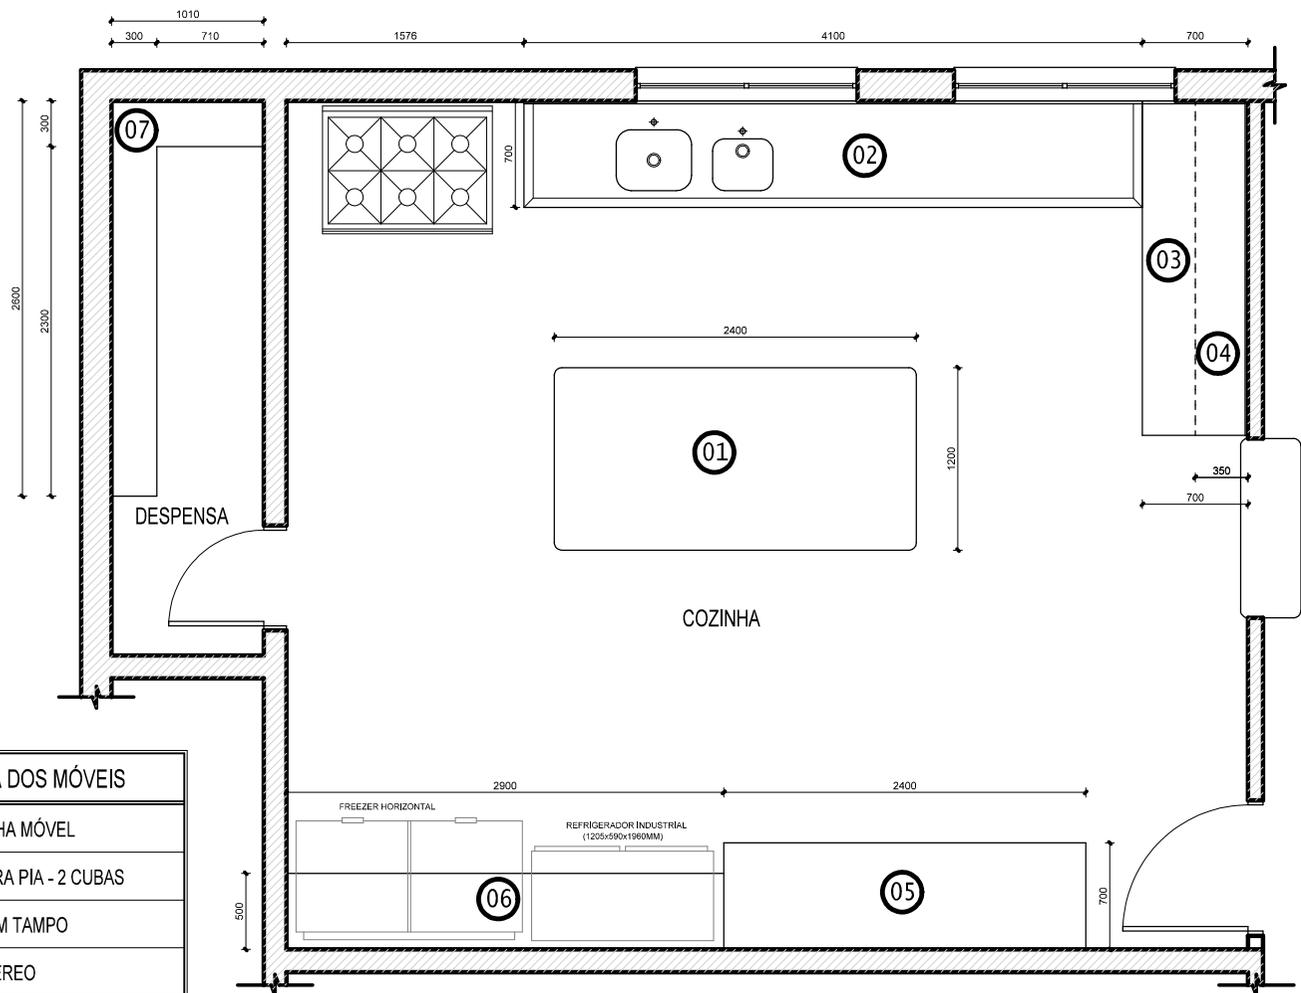


#### LEGENDA DOS MÓVEIS

- 01 ARMÁRIO ILHA MÓVEL
- 02 BALCÃO PARA PIA - 2 CUBAS
- 03 BALCÃO COM TAMPO
- 04 ARMÁRIO AÉRIO
- 05 ARMÁRIO ALTO
- 06 ARMÁRIO AÉRIO
- 07 ARMÁRIO DE PRATELEIRAS

### PLANTA DE LOCALIZAÇÃO COZINHA E DESPENSA

Escala 1/50

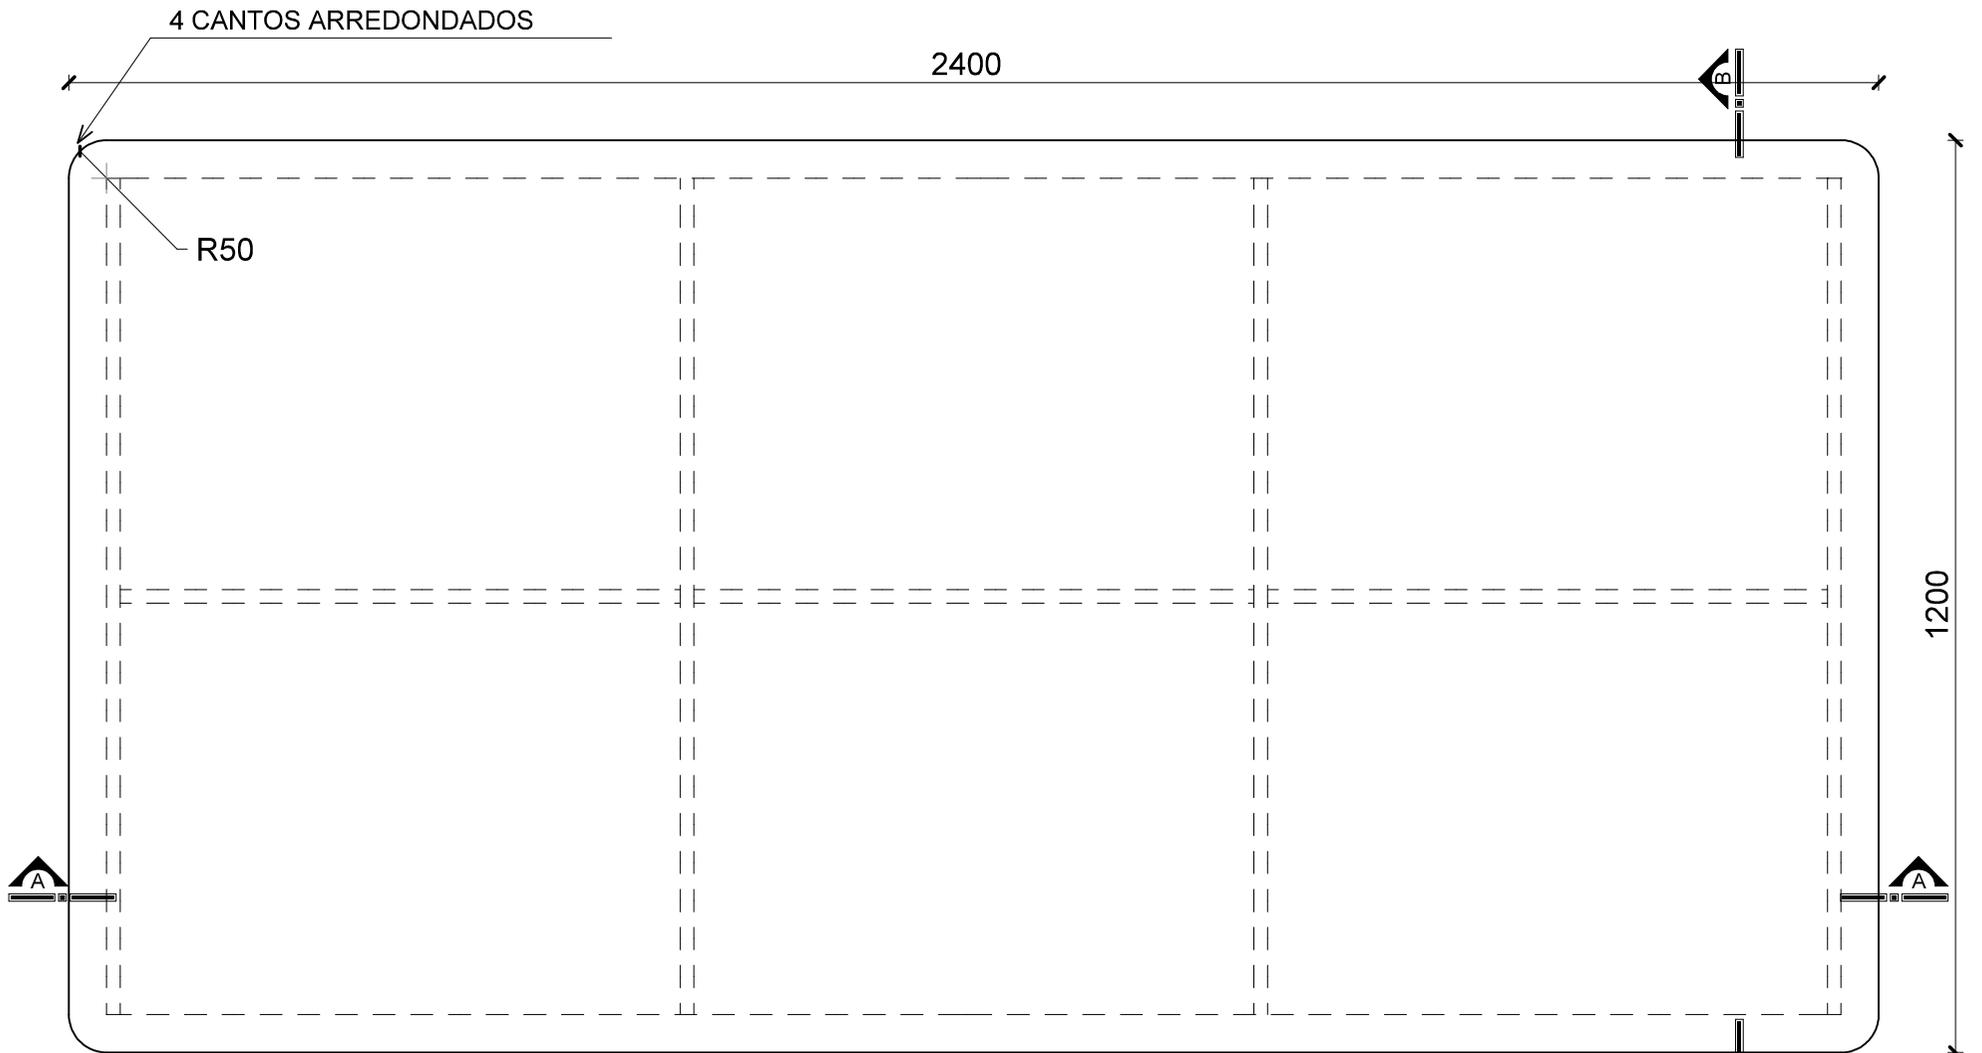

Documento assinado digitalmente  
**gov.br** ANELI DE SOUZA BARCELOS DOS SANTOS  
 Data: 03/04/2023 20:04:21-0300  
 Verifique em <https://validar.itl.gov.br>

**OBSERVAÇÕES:**  
 - TAMPO DE AÇO INOX AISI 304, LIGA 18.8, ACABAMENTO ESCOVADO.  
 - OS CANTOS DEVERÃO SER ARREDONDADOS E DOBRADOS CONFORME PROJETO.

**VISTA TAMPO**  
 Escala 1/10

**01**

**PROJETO: ARMÁRIO ILHA MÓVEL (1/4)**

**QUANTIDADE: 1 UNIDADE**

PROJETO DE MÓVEIS SOB MEDIDA - EMEF VILA APARECIDA

Cliente: PREFEITURA MUNICIPAL DE PORTÃO - CNPJ: 87.344.016/0001-08

LOCAL: COZINHA

Endereço: TRAVESSA DE FÁTIMA, Nº 80, LOT. VILA APARECIDA, BAIRRO PORTÃO VELHO - PORTÃO/RS

Escala: 1:20

Resp. Técnica: ARQ. ANELI BARCELOS - CAU A57.942-4

Data: MAR/2023

**02**


Prancha:

**BARCELOS**

Soluções em Projetos

loewebarclos@gmail.com

Tel: (51) 99893-0143

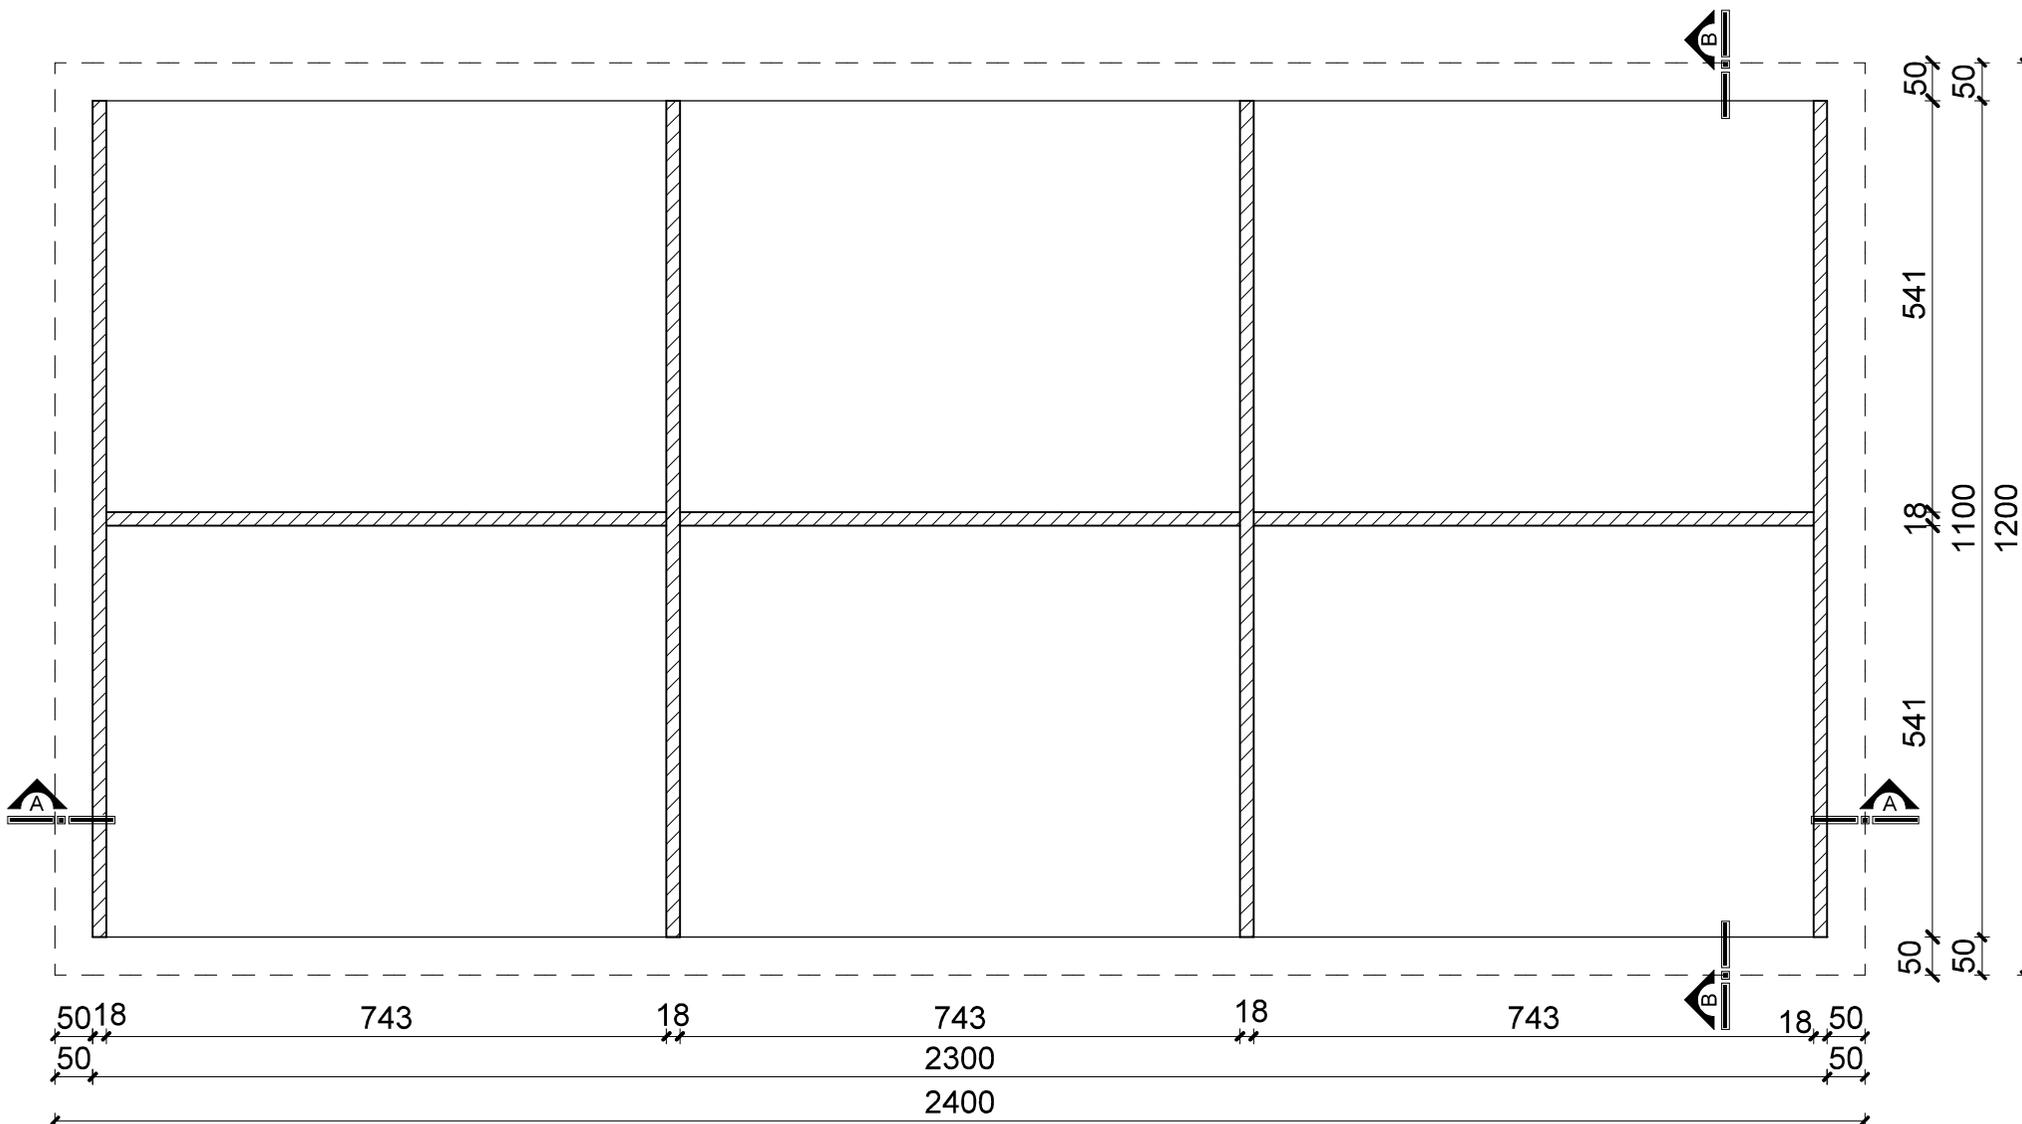

**OBSERVAÇÕES:**

- ESTRUTURA DO MÓVEL EM MDF 18MM, COM ACABAMENTO EM MELAMINA COR GELO.
- RODÍZIOS GIRATÓRIOS, REFORÇADOS, DE POLIURETANO. (2 UNIDADES COM TRAVAS E 2 SEM TRAVAS)
- MÓVEL SEM PORTAS

**VISTA SEM TAMPO**

Escala 1/10

Documento assinado digitalmente



ANELI DE SOUZA BARCELOS DOS SANTOS

Data: 03/04/2023 20:04:21-0300

Verifique em <https://validar.iti.gov.br>

**01**

**PROJETO: ARMÁRIO ILHA MÓVEL (2/4)**

PROJETO DE MÓVEIS SOB MEDIDA - EMEF VILA APARECIDA

Cliente: PREFEITURA MUNICIPAL DE PORTÃO - CNPJ: 87.344.016/0001-08

Endereço: TRAVESSA DE FÁTIMA, Nº 80, LOT. VILA APARECIDA, BAIRRO PORTÃO VELHO - PORTÃO/RS

Resp. Técnica: ARQ. ANELI BARCELOS - CAU A57.942-4

LOCAL: COZINHA

Escala: 1:20

Data: MAR/2023

**03**


Prancha:

**BARCELOS**

Soluções em Projetos

loewebarcelos@gmail.com

Tel: (51) 99893-0143

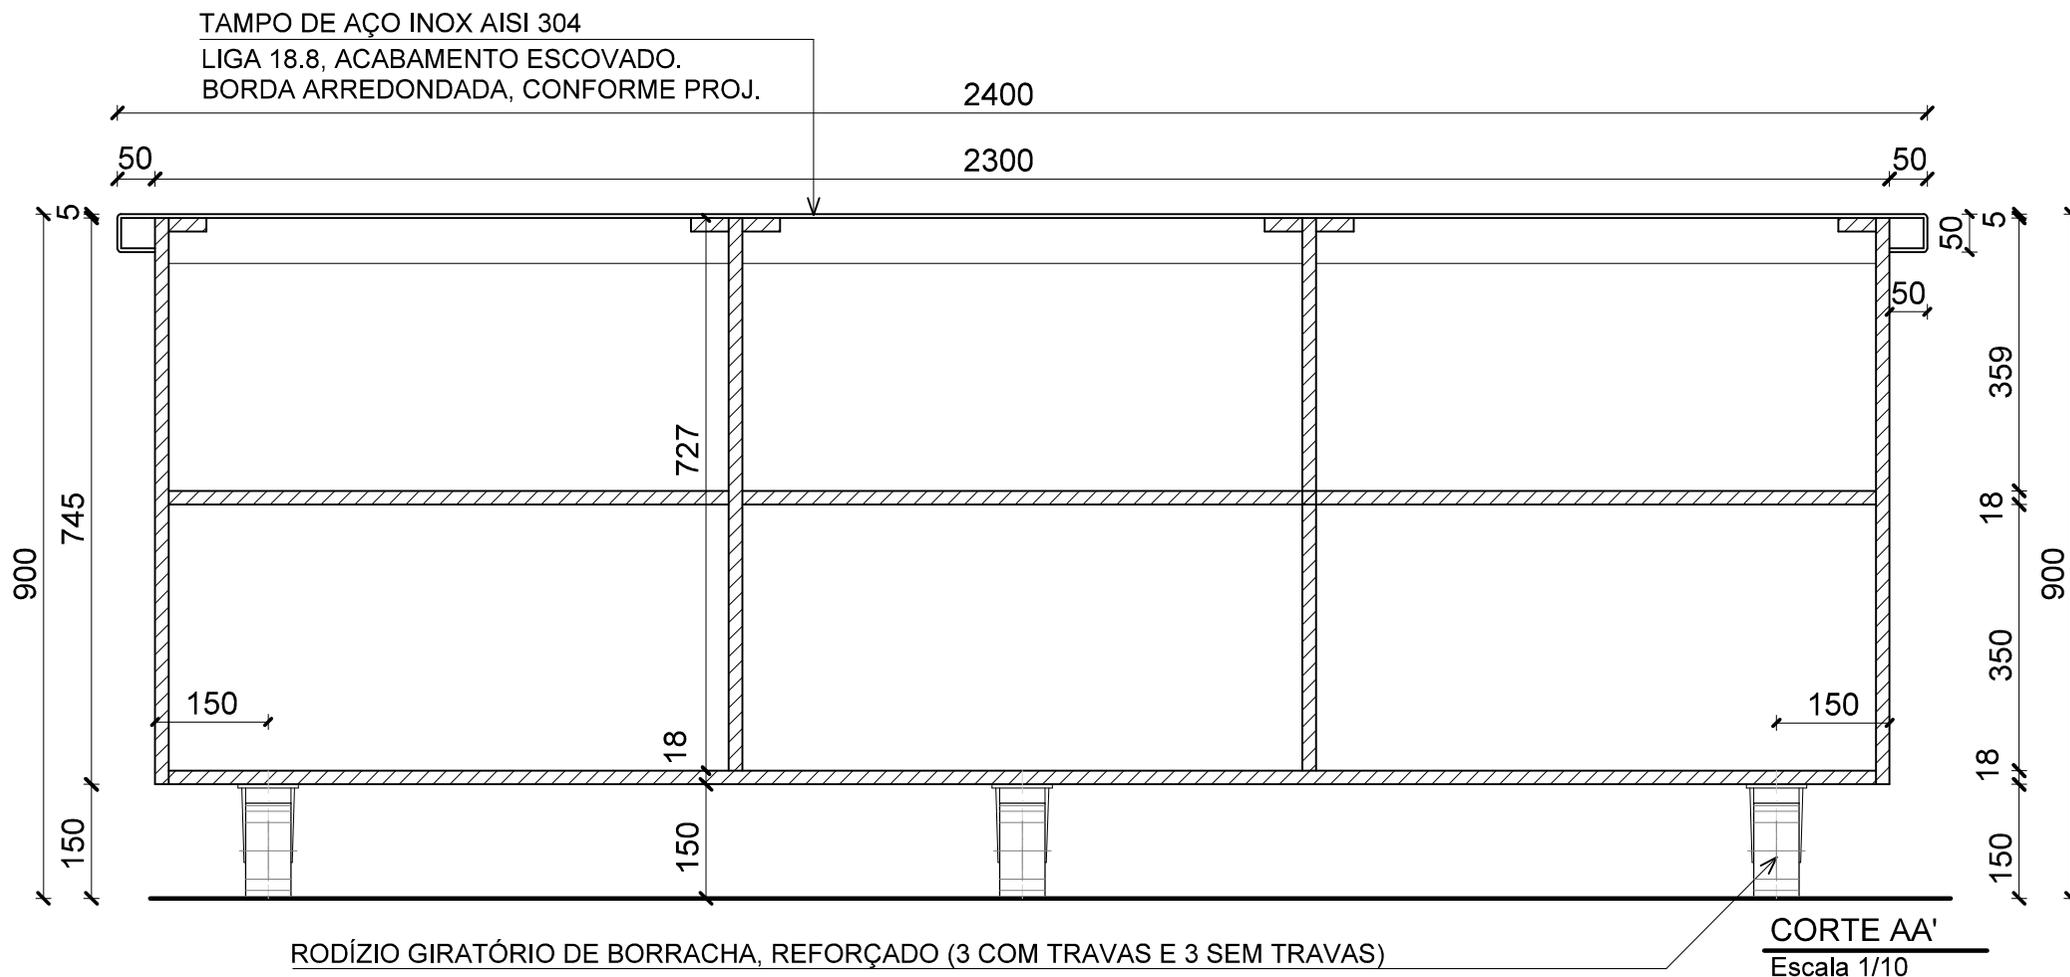

OBSERVAÇÕES:

- ESTRUTURA DO MÓVEL EM MDF 18MM, COM ACABAMENTO EM MELAMINA COR GELO, POR DENTRO E POR FORA.
- MÓVEL SEM PORTAS
- RODÍZIOS GIRATÓRIOS, REFORÇADOS, DE POLIURETANO. (2 UNIDADES COM TRAVAS E 2 SEM TRAVAS)

Documento assinado digitalmente

**gov.br** ANELI DE SOUZA BARCELOS DOS SANTOS  
Data: 03/04/2023 20:04:21-0300  
Verifique em <https://validar.iti.gov.br>

01

PROJETO: ARMÁRIO ILHA MÓVEL (3/4)

PROJETO DE MÓVEIS SOB MEDIDA - EMEF VILA APARECIDA

Cliente: PREFEITURA MUNICIPAL DE PORTÃO - CNPJ: 87.344.016/0001-08

Endereço: TRAVESSA DE FÁTIMA, Nº 80, LOT. VILA APARECIDA, BAIRRO PORTÃO VELHO - PORTÃO/RS

Resp. Técnica: ARQ. ANELI BARCELOS - CAU A57.942-4


LOCAL: COZINHA

Escala: 1:20

Data: MAR/2023

04

Prancha:

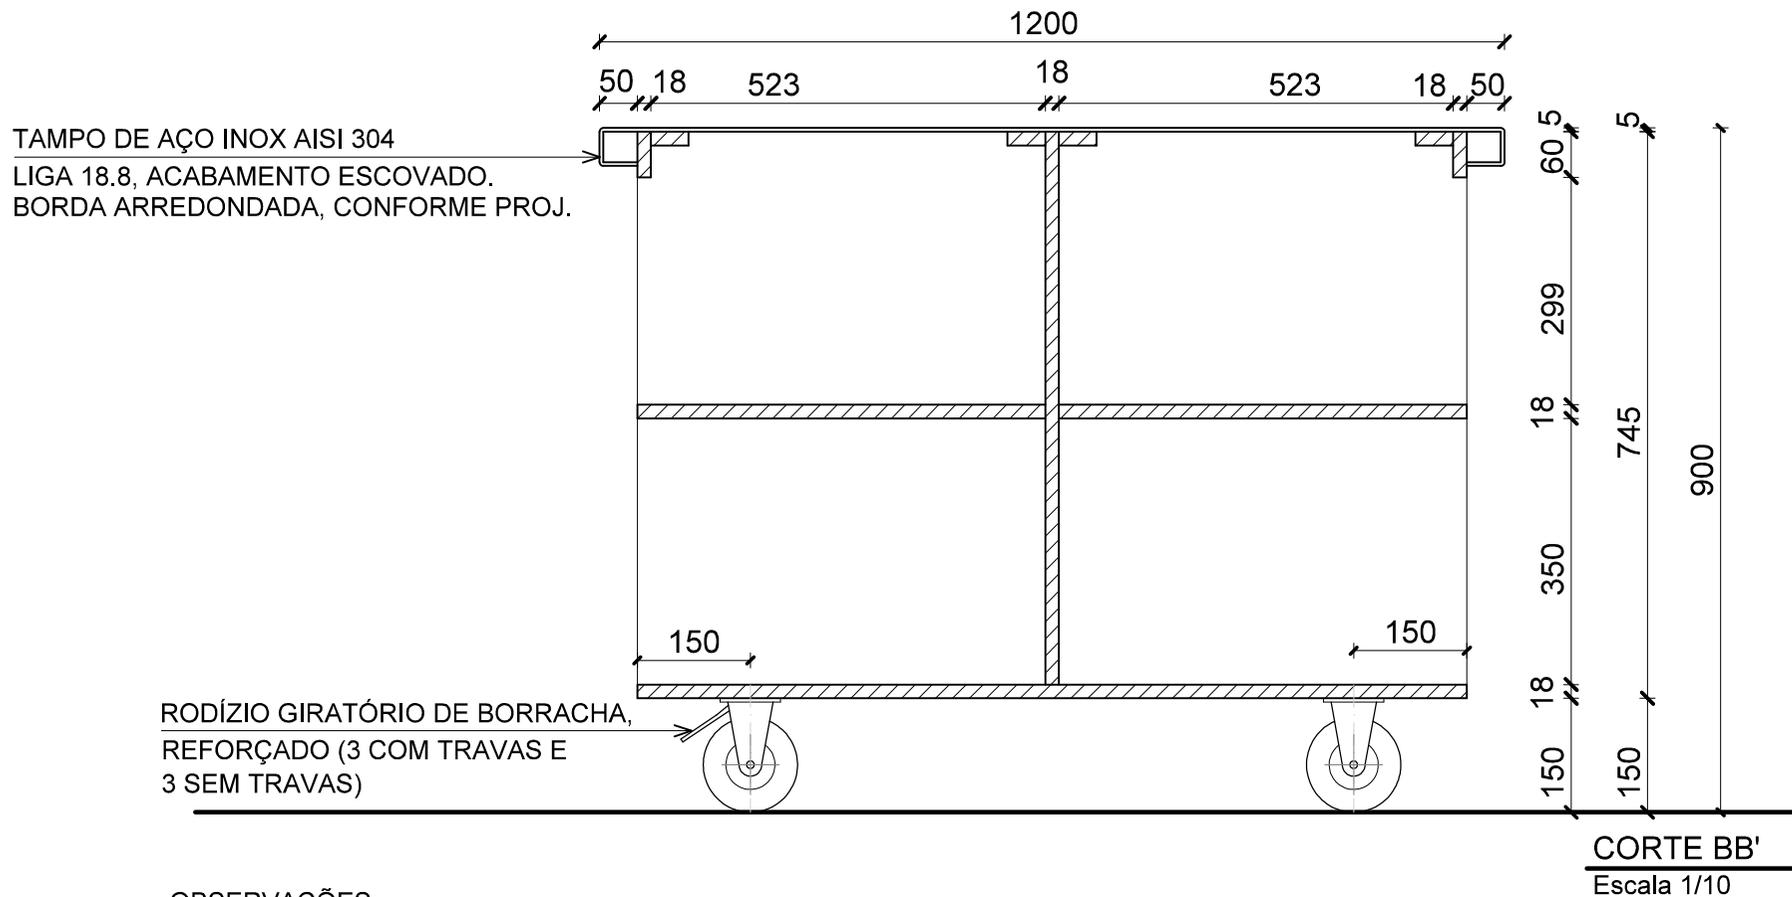

**OBSERVAÇÕES:**

- ESTRUTURA DO MÓVEL EM MDF 18MM, COM ACABAMENTO EM MELAMINA COR GELO, POR DENTRO E POR FORA.
- MÓVEL SEM PORTAS
- RODÍZIOS GIRATÓRIOS, REFORÇADOS, RODAS DE BORRACHA (6 UNIDADES, 3 COM TRAVAS E 3 SEM TRAVAS)

Documento assinado digitalmente

**gov.br** ANELI DE SOUZA BARCELOS DOS SANTOS  
Data: 03/04/2023 20:04:21-0300  
Verifique em <https://validar.itl.gov.br>

**01**

**PROJETO: ARMÁRIO ILHA MÓVEL (4/4)**

PROJETO DE MÓVEIS SOB MEDIDA - EMEF VILA APARECIDA

Cliente: PREFEITURA MUNICIPAL DE PORTÃO - CNPJ: 87.344.016/0001-08

LOCAL: COZINHA

Endereço: TRAVESSA DE FÁTIMA, Nº 80, LOT. VILA APARECIDA, BAIRRO PORTÃO VELHO - PORTÃO/RS

Escala: 1:20


Resp. Técnica: ARQ. ANELI BARCELOS - CAU A57.942-4

Data: MAR/2023

**BARCELOS**  
Soluções em Projetos  
loewebarcels@gmail.com  
Tel: (51) 99893-0143


**05**

Prancha:

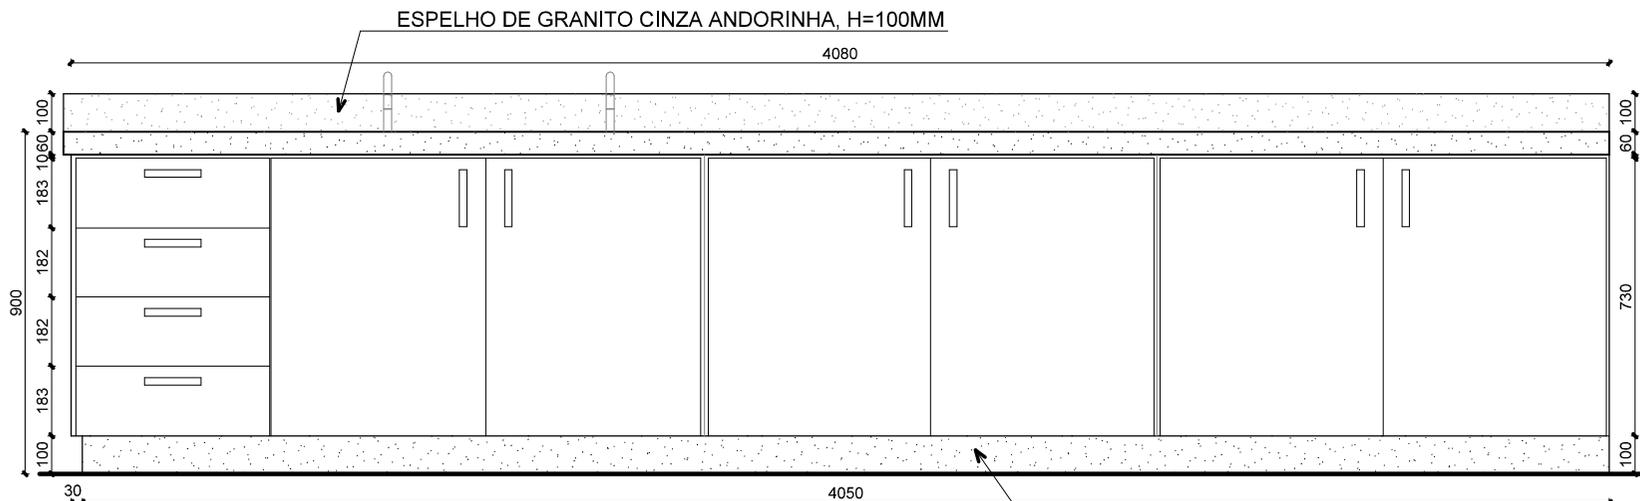


**VISTA FRONTAL**  
Escala 1/20

- OBSERVAÇÕES:**
- ESTRUTURA DO MÓVEL EM MDF 18MM, COM ACABAMENTO EM MELAMINA, COR GELO, POR DENTRO E POR FORA.
  - PUXADORES DE ALUMÍNIO, TIPO ALÇA, 128MM
  - FIXAÇÃO DO MÓVEL NA PAREDE, COM CANTONEIRAS DE AÇO, MÍNIMO 2 PONTOS POR MÓDULO
  - TAMPO DE GRANITO CINZA ANDORINHA, E=20MM, OBSERVAR ÁREA MOLHADA, ACAB. POLIDO
  - ESPELHO(h=120mm) E SAIÁ(60mm) DE GRANITO CINZA ANDORINHA, E= 20MM
  - CUBA RETANGULAR DE EMBUTIR, AÇO INOX, 340X400X170MM E 400X500X300, FIXADAS COM ADESIVO ESTRUT., EPÓXI BIOCOMPONENTE VEDADA COM SILICONE
  - PÉS DO MÓVEL EM POLIPROPILENO, 50MM, H=100MM, C/ REGULAGEM DE ALTURA
  - RODAPÉS EM GRANITO CINZA ANDORINHA, H=100MM, e=20MM
  - CORREDIÇAS TELESCÓPICAS, 13 x 45MM, NAS GAVETAS
  - MEDIDAS EM MILÍMETROS
  - CONFERIR MEDIDAS NO LOCAL.
  - TORNEIRA E CONEXÕES HIDRÁULICAS
- NÃO INCLUSO**

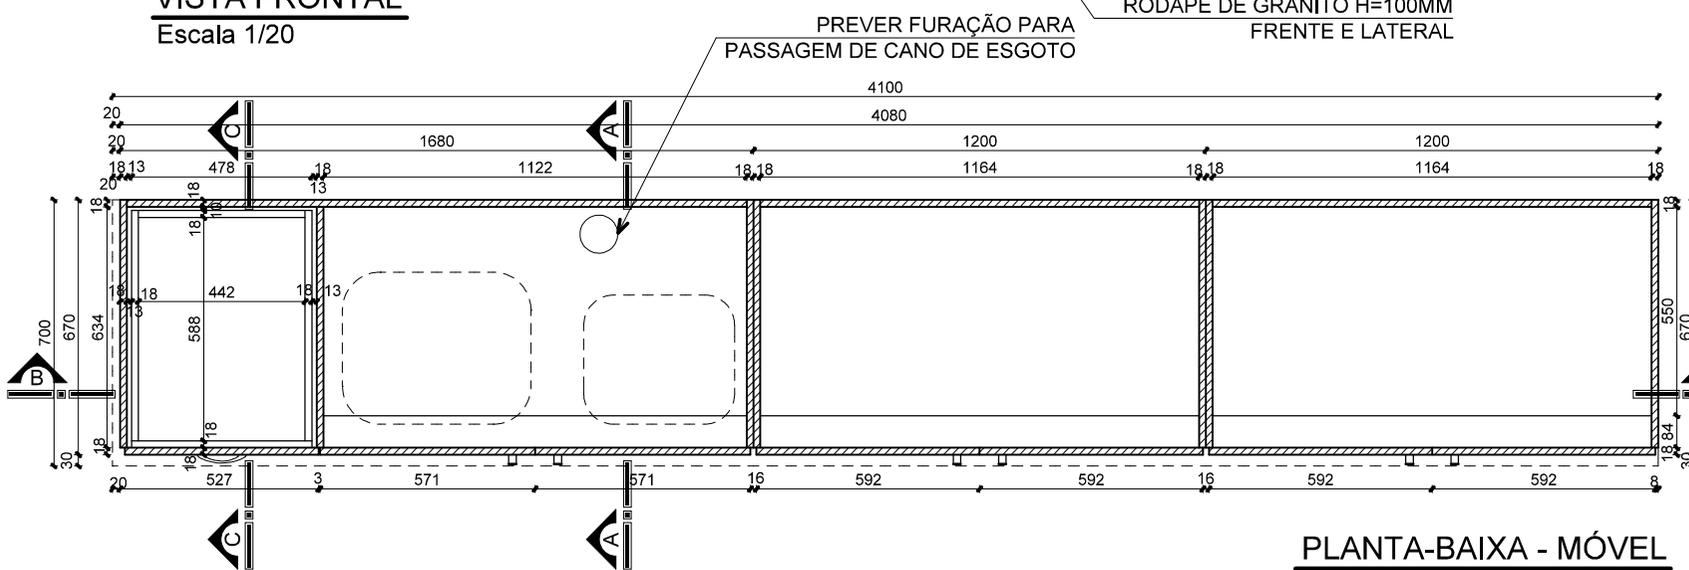

**PLANTA-BAIXA - MÓVEL**  
Escala 1/20

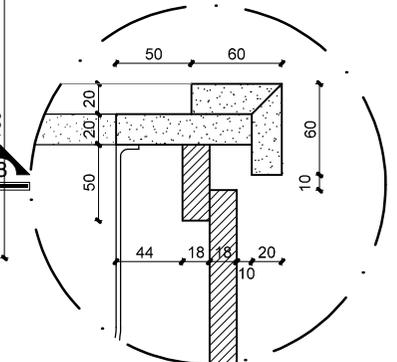

**DETALHE 01**  
**ÁREA MOLHADA**  
Escala 1/5

Documento assinado digitalmente  
**gov.br** ANELI DE SOUZA BARCELOS DOS SANTOS  
 Data: 03/04/2023 20:07:57-0300  
 Verifique em <https://validar.iti.gov.br>

**02**

**PROJETO: BALCÃO PARA PIA (1/2)**

**QUANTIDADE: 1 UNIDADE**

PROJETO DE MÓVEIS SOB MEDIDA - EMEF VILA APARECIDA

Cliente: PREFEITURA MUNICIPAL DE PORTÃO - CNPJ: 87.344.016/0001-08

Endereço: TRAVESSA DE FÁTIMA, Nº 80, LOT. VILA APARECIDA, BAIRRO PORTÃO VELHO - PORTÃO/RS

Resp. Técnica: ARQ. ANELI BARCELOS - CAU A57.942-4

LOCAL: COZINHA


Escala: 1:20

Data: MAR/2023

**BARCELOS**  
 Soluções em Projetos  
 loewebarcelos@gmail.com  
 Tel: (51) 99893-0143

**06**

Prancha:

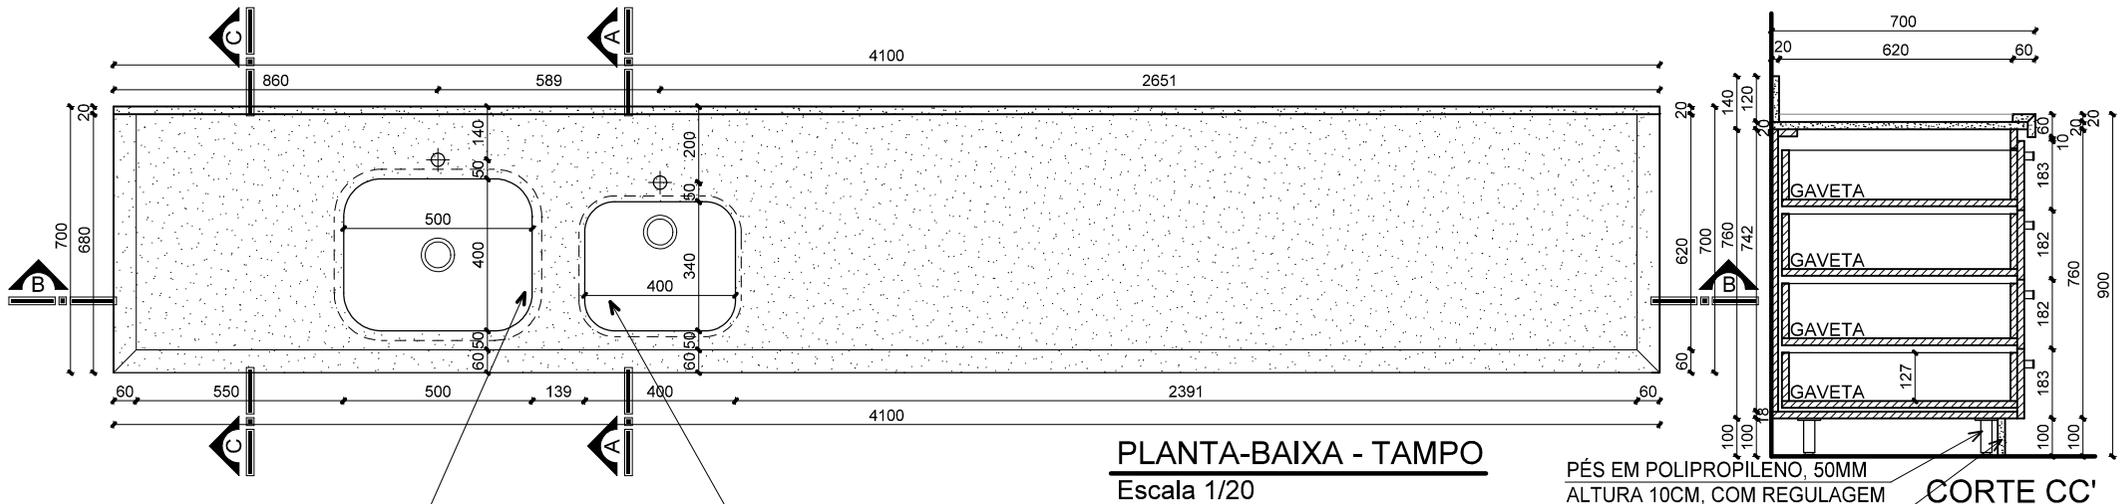

**PLANTA-BAIXA - TAMPO**  
Escala 1/20


CUBA RETANGULAR DE EMBUTIR EM AÇO INOX (400x500x300mm)

CUBA RETANGULAR DE EMBUTIR EM AÇO INOX (340x400x170mm)

PÉS EM POLIPROPILENO, 50MM ALTURA 10CM, COM REGULAGEM  
RODAPÉ DE GRANITO H=100MM

**CORTE CC'**  
Escala 1/20

CUBA RETANGULAR DE EMBUTIR EM AÇO INOX (340x400x170mm)

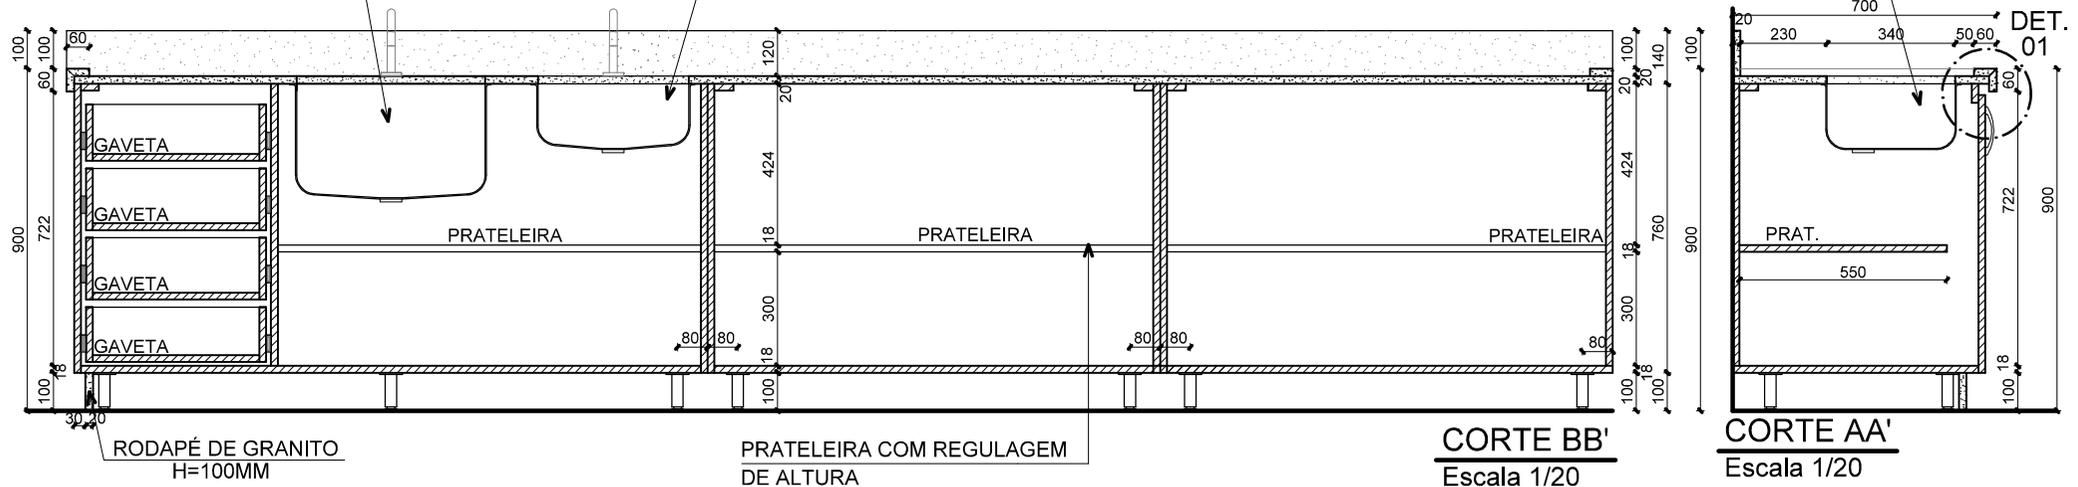

**CORTE BB'**  
Escala 1/20

**CORTE AA'**  
Escala 1/20

Documento assinado digitalmente  
gov.br ANELI DE SOUZA BARCELOS DOS SANTOS  
Data: 03/04/2023 20:07:57-0300  
Verifique em <https://validar.it.gov.br>

02

**PROJETO: BALCÃO PARA PIA (2/2)**

PROJETO DE MÓVEIS SOB MEDIDA - EMEF VILA APARECIDA

Cliente: PREFEITURA MUNICIPAL DE PORTÃO - CNPJ: 87.344.016/0001-08

Endereço: TRAVESSA DE FÁTIMA, Nº 80, LOT. VILA APARECIDA, BAIRRO PORTÃO VELHO - PORTÃO/RS

Resp. Técnica: ARQ. ANELI BARCELOS - CAU A57.942-4

LOCAL: COZINHA


Escala: 1:20

Data: MAR/2023


**BARCELOS**  
Soluções em Projetos  
lowebarcels@gmail.com  
Tel: (51) 99893-0143

07

Prancha:

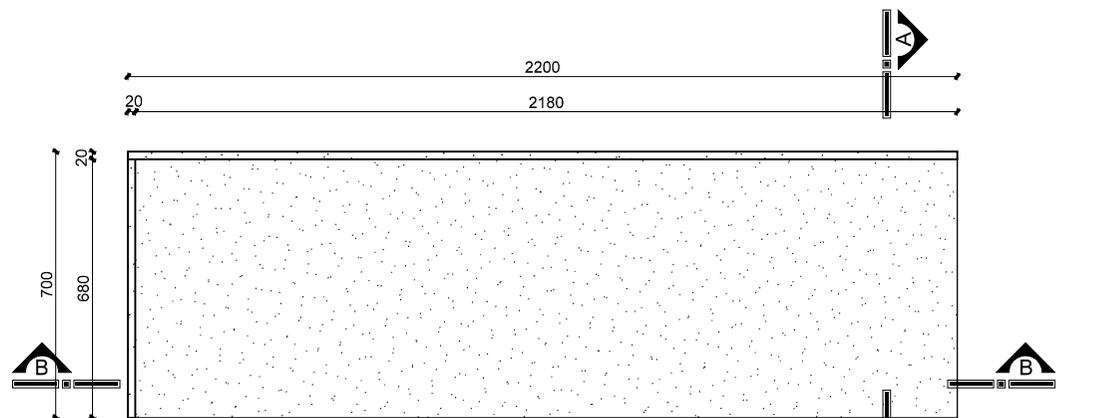

**PLANTA-BAIXA - TAMPO**  
Escala 1/20

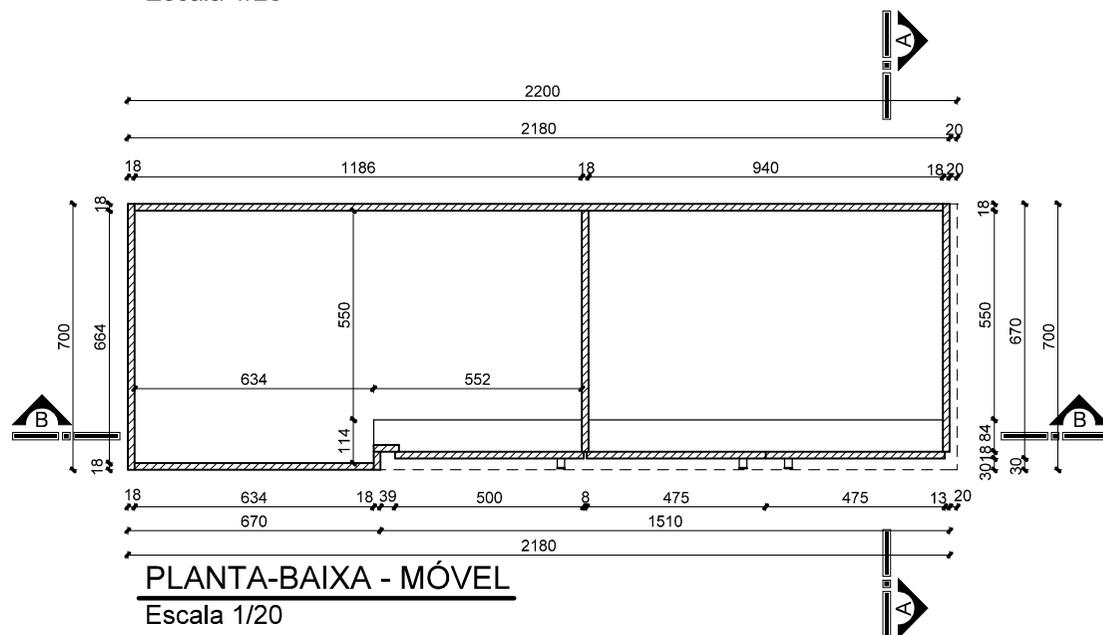

**PLANTA-BAIXA - MÓVEL**  
Escala 1/20

**OBSERVAÇÕES:**

- ESTRUTURA DO MÓVEL EM MDF 18MM, COM ACABAMENTO EM MELAMINA, COR GELO, POR DENTRO E POR FORA
- PUXADORES DE ALUMÍNIO, TIPO ALÇA, 128MM
- FIXAÇÃO DO MÓVEL NA PAREDE, COM CANTONEIRAS DE AÇO, MÍNIMO 2 PONTOS POR MÓDULO
- TAMPO DE GRANITO CINZA ANDORINHA, E=20MM, ACABAMENTO POLIDO, VEDAÇÕES DE SILICONE
- ESPELHO DE GRANITO CINZA ANDORINHA, ALTURA 100mm E SAIA 60MM, ESPESSURA DA CHAPA 20MM
- PÉS DO MÓVEL EM POLIPROPILENO, 50MM, ALTURA 100MM, COM REGULAGEM DE ALTURA
- RODAPÉS EM GRANITO CINZA ANDORINHA, ALTURA 100MM ESPESSURA DA CHAPA DE 20MM
- MEDIDAS EM MILÍMETROS
- CONFERIR MEDIDAS NO LOCAL.

Documento assinado digitalmente

**gov.br** ANELI DE SOUZA BARCELOS DOS SANTOS  
Data: 03/04/2023 20:07:57-0300  
Verifique em <https://validar.it.gov.br>

**03**

**PROJETO: BALCÃO COM TAMPO (1/2)**

**QUANTIDADE: 1 UNIDADE**

PROJETO DE MÓVEIS SOB MEDIDA - EMEF VILA APARECIDA

Cliente: PREFEITURA MUNICIPAL DE PORTÃO - CNPJ: 87.344.016/0001-08

LOCAL: COZINHA

Endereço: TRAVESSA DE FÁTIMA, Nº 80, LOT. VILA APARECIDA, BAIRRO PORTÃO VELHO - PORTÃO/RS

Escala: 1:20


Resp. Técnica: ARQ. ANELI BARCELOS - CAU A57.942-4

Data: MAR/2023

**BARCELOS**  
Soluções em Projetos  
loewebarcels@gmail.com  
Tel: (51) 99893-0143

**08**

Prancha:

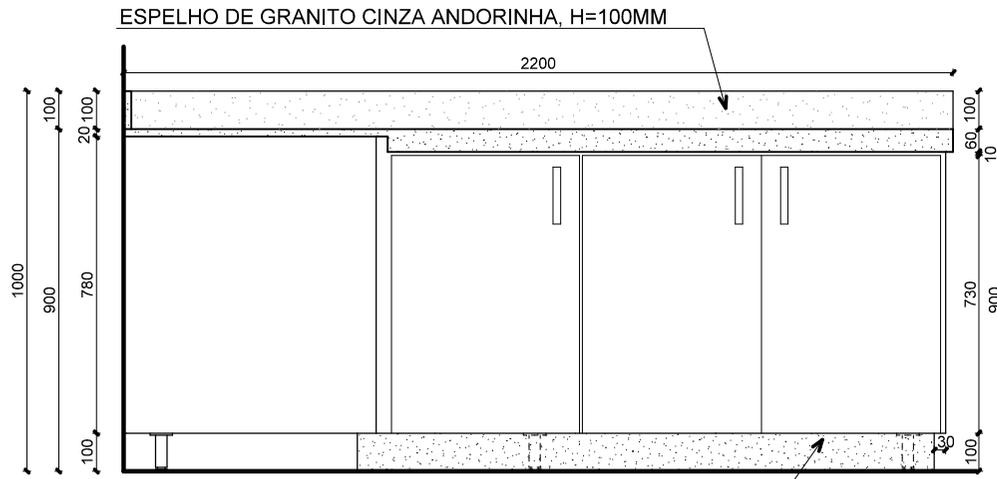


**VISTA FRONTAL**  
Escala 1/20

RODAPÉ DE GRANITO H=100MM  
FRENTE E LATERAL


**OBSERVAÇÕES:**

- ESTRUTURA DO MÓVEL EM MDF 18MM, COM ACABAMENTO EM MELAMINA, COR GELO, POR DENTRO E POR FORA
- PUXADORES DE ALUMÍNIO, TIPO ALÇA, 128MM
- FIXAÇÃO DO MÓVEL NA PAREDE, COM CANTONEIRAS DE AÇO, MÍNIMO 2 PONTOS POR MÓDULO
- TAMPO DE GRANITO CINZA ANDORINHA, E=20MM, ACABAMENTO POLIDO, VEDAÇÕES DE SILICONE
- ESPELHO DE GRANITO CINZA ANDORINHA, ALTURA 100mm E SAIA 60MM, ESPESSURA DA CHAPA 20MM
- PÉS DO MÓVEL EM POLIPROPILENO, 50MM, ALTURA 100MM, COM REGULAGEM DE ALTURA
- RODAPÉS EM GRANITO CINZA ANDORINHA, ALTURA 100MM ESPESSURA DA CHAPA DE 20MM
- MEDIDAS EM MILÍMETROS
- CONFERIR MEDIDAS NO LOCAL.

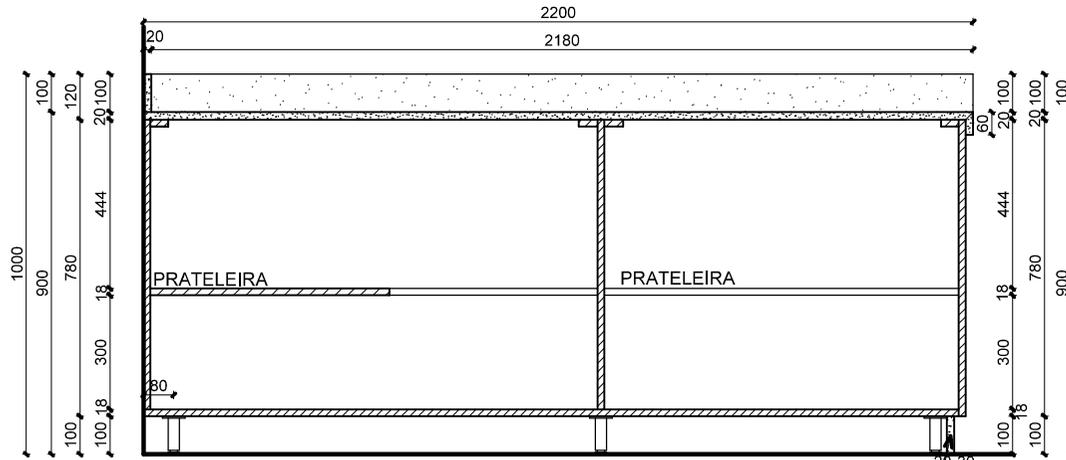

**CORTE BB'**  
Escala 1/20

RODAPÉ DE GRANITO  
H=100MM

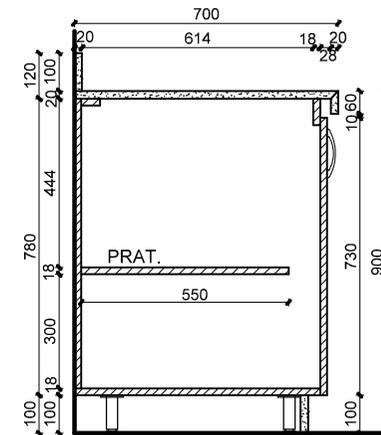

**CORTE AA'**  
Escala 1/20

Documento assinado digitalmente  
gov.br ANELI DE SOUZA BARCELOS DOS SANTOS  
Data: 03/04/2023 20:07:57-0300  
Verifique em <https://validar.iti.gov.br>

03

**PROJETO: BALCÃO COM TAMPO (2/2)**

PROJETO DE MÓVEIS SOB MEDIDA - EMEF VILA APARECIDA

Cliente: PREFEITURA MUNICIPAL DE PORTÃO - CNPJ: 87.344.016/0001-08

Endereço: TRAVESSA DE FÁTIMA, Nº 80, LOT. VILA APARECIDA, BAIRRO PORTÃO VELHO - PORTÃO/RS

Resp. Técnica: ARQ. ANELI BARCELOS - CAU A57.942-4

LOCAL: COZINHA



Escala: 1:20

Data: MAR/2023

**BARCELOS**  
Soluções em Projetos  
loewebarcelos@gmail.com  
Tel: (51) 99893-0143

Prancha:

09

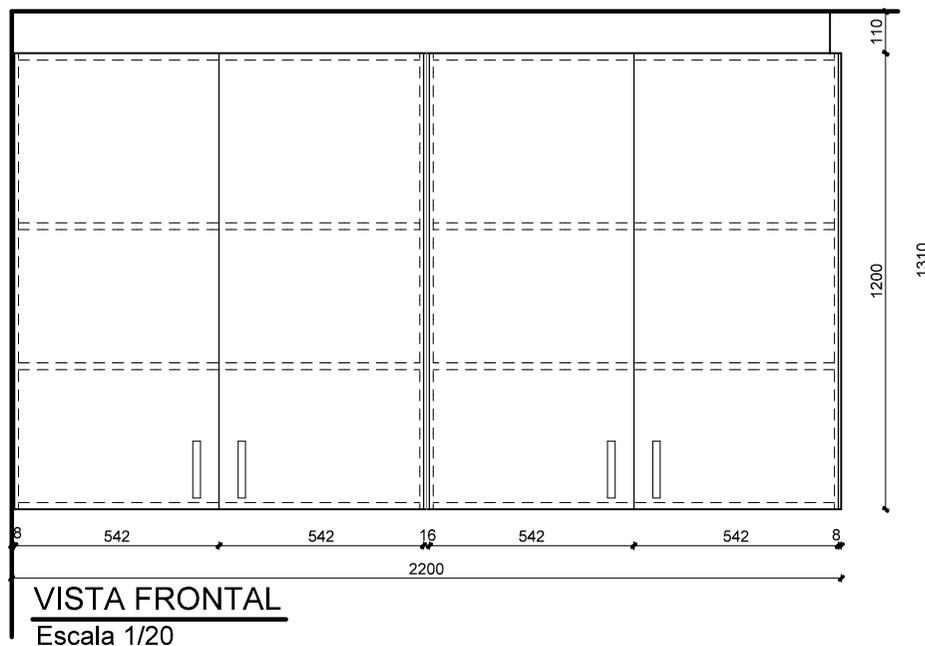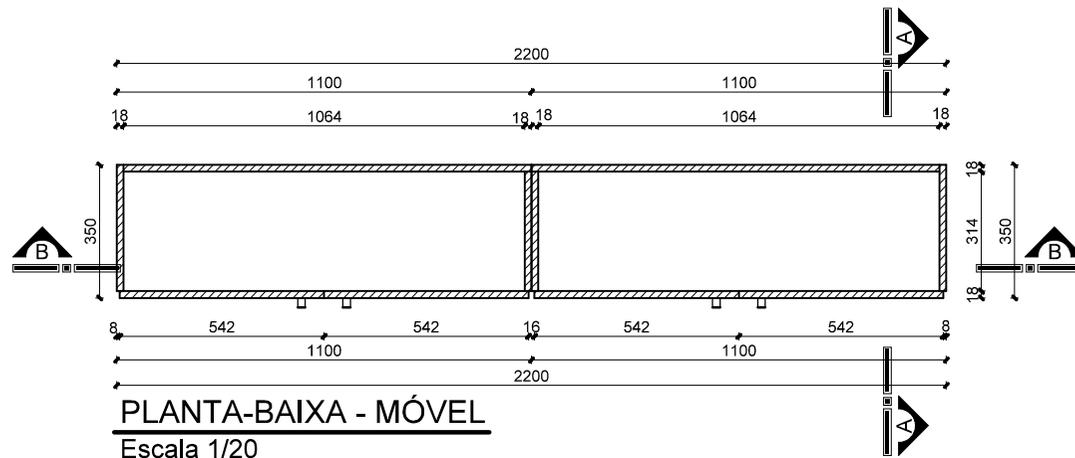

**OBSERVAÇÕES:**

- ESTRUTURA DO MÓVEL EM MDF 18MM, COM ACABAMENTO EM MELAMINA, COR GELO, POR DENTRO E POR FORA
- PUXADORES DE ALUMÍNIO, TIPO ALÇA, 128MM
- FIXAÇÃO DO MÓVEL NA PAREDE, COM CANTONEIRAS DE AÇO, MÍNIMO 2 PONTOS POR MÓDULO
- DOBRADIÇAS DE PRESSÃO, EM AÇO, 35MM
- FECHAMENTO SUPERIOR (RODAFORRO) EM MDF 18MM, COM ACABAMENTO MELAMÍNICO, COR GELO
- MEDIDAS EM MILÍMETROS
- CONFERIR MEDIDAS NO LOCAL.

Documento assinado digitalmente  
**gov.br** ANELI DE SOUZA BARCELOS DOS SANTOS  
 Data: 03/04/2023 20:07:57-0300  
 Verifique em <https://validar.iti.gov.br>

**04**

**PROJETO: ARMÁRIO AÉREO (1/2)**

**QUANTIDADE: 1 UNIDADE**

PROJETO DE MÓVEIS SOB MEDIDA - EMEF VILA APARECIDA

Cliente: PREFEITURA MUNICIPAL DE PORTÃO - CNPJ: 87.344.016/0001-08

LOCAL: COZINHA

Endereço: TRAVESSA DE FÁTIMA, Nº 80, LOT. VILA APARECIDA, BAIRRO PORTÃO VELHO - PORTÃO/RS

Escala: 1:20


Resp. Técnica: ARQ. ANELI BARCELOS - CAU A57.942-4

Data: MAR/2023


**BARCELOS**  
 Soluções em Projetos  
 loewebarclos@gmail.com  
 Tel: (51) 99893-0143

**10**

Prancha:

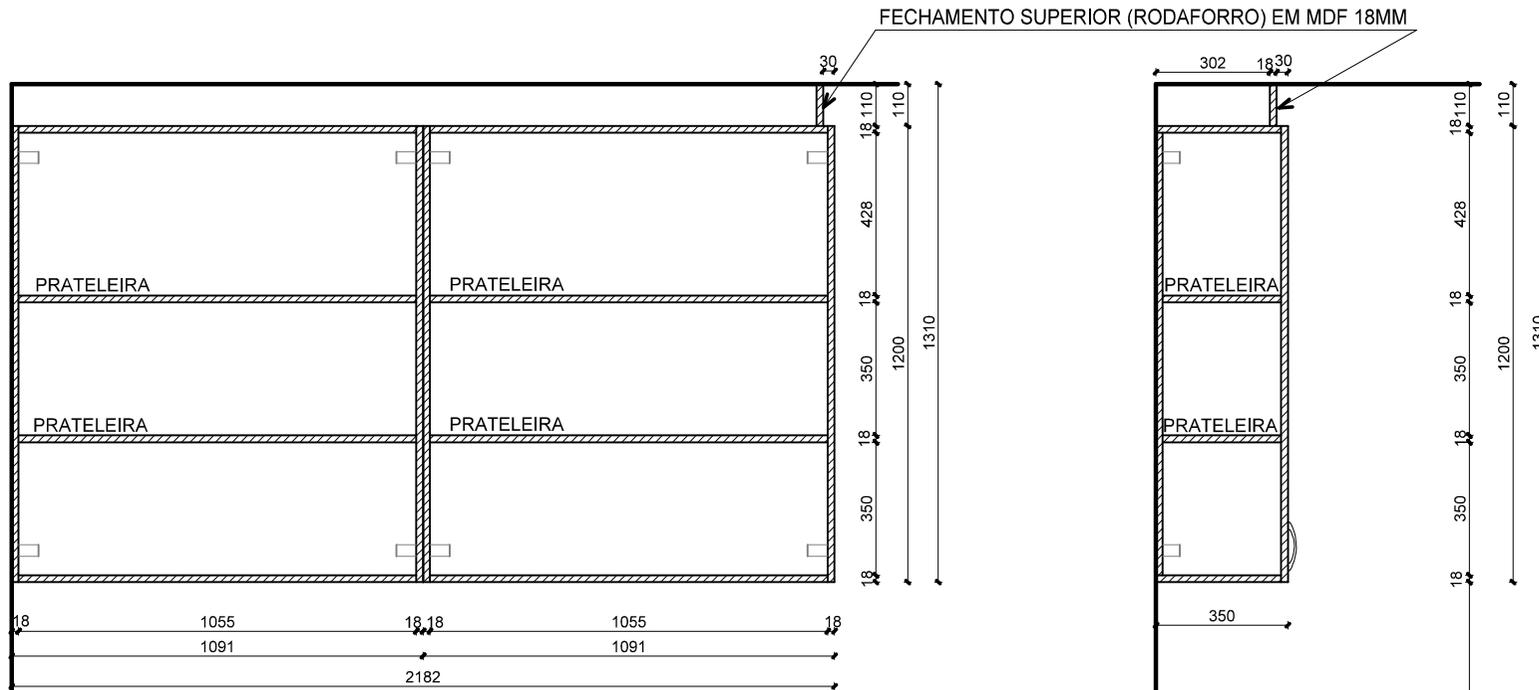

**CORTE BB'**  
Escala 1/20

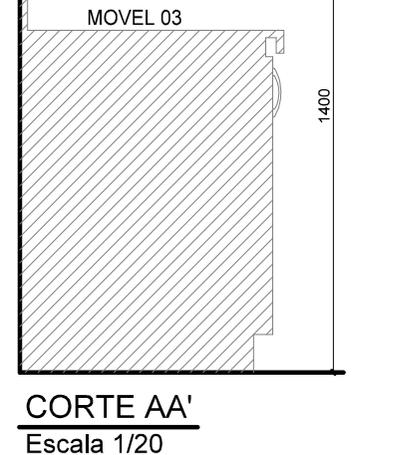

**CORTE AA'**  
Escala 1/20

**OBSERVAÇÕES:**

- ESTRUTURA DO MÓVEL EM MDF 18MM, COM ACABAMENTO EM MELAMINA, COR GELO, POR DENTRO E POR FORA
- PUXADORES DE ALUMÍNIO, TIPO ALÇA, 128MM
- FIXAÇÃO DO MÓVEL NA PAREDE, COM CANTONEIRAS DE AÇO, MÍNIMO 2 PONTOS POR MÓDULO
- DOBRADIÇAS DE PRESSÃO, EM AÇO, 35MM
- FECHAMENTO SUPERIOR (RODAFORRO) EM MDF 18MM, COM ACABAMENTO MELAMÍNICO, COR GELO
- MEDIDAS EM MILÍMETROS
- CONFERIR MEDIDAS NO LOCAL.

Documento assinado digitalmente  
**gov.br** ANELI DE SOUZA BARCELOS DOS SANTOS  
 Data: 03/04/2023 20:09:30-0300  
 Verifique em <https://validar.iti.gov.br>

**04**

**PROJETO: ARMÁRIO AÉREO (2/2)**

PROJETO DE MÓVEIS SOB MEDIDA - EMEF VILA APARECIDA

Cliente: PREFEITURA MUNICIPAL DE PORTÃO - CNPJ: 87.344.016/0001-08

Endereço: TRAVESSA DE FÁTIMA, Nº 80, LOT. VILA APARECIDA, BAIRRO PORTÃO VELHO - PORTÃO/RS

Resp. Técnica: ARQ. ANELI BARCELOS - CAU A57.942-4


LOCAL: COZINHA

Escala: 1:20


Data: MAR/2023

11

Prancha:

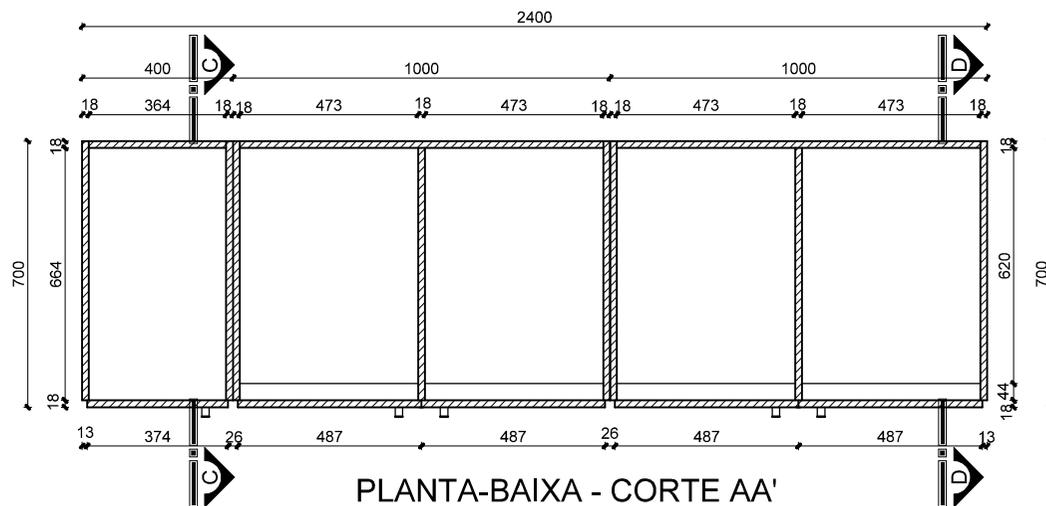

**PLANTA-BAIXA - CORTE AA'**  
Escala 1/20

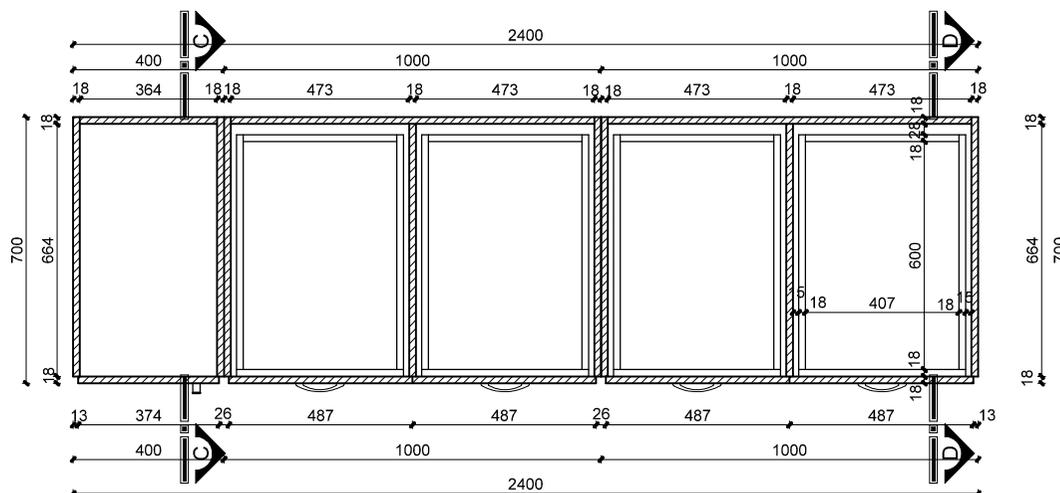

**PLANTA-BAIXA - CORTE BB'**  
Escala 1/20

**OBSERVAÇÕES:**

- ESTRUTURA DO MÓVEL EM MDF 18MM, COM ACABAMENTO EM MELAMINA, COR GELO, POR DENTRO E POR FORA
- PUXADORES DE ALUMÍNIO, TIPO ALÇA, 128MM
- FIXAÇÃO DO MÓVEL NA PAREDE, COM CANTONEIRAS DE AÇO, MÍNIMO 2 PONTOS POR MÓDULO
- DOBRADIÇAS DE PRESSÃO, EM AÇO, 35MM
- FECHAMENTO SUPERIOR (RODAFORRO) EM MDF 18MM, COM ACABAMENTO MELAMÍNICO, COR GELO
- CORREDIÇAS TELESCÓPICAS, 13 x 45MM, NAS GAVETAS
- PRATELEIRAS COM ALTURAS AJUSTÁVEIS
- MEDIDAS EM MILÍMETROS
- CONFERIR MEDIDAS NO LOCAL.

Documento assinado digitalmente

**gov.br** ANELI DE SOUZA BARCELOS DOS SANTOS  
Data: 03/04/2023 20:09:30-0300  
Verifique em <https://validar.itl.gov.br>

**05**

**PROJETO: ARMÁRIO ALTO (1/3)**

**QUANTIDADE: 1 UNIDADE**

PROJETO DE MÓVEIS SOB MEDIDA - EMEF VILA APARECIDA

Cliente: PREFEITURA MUNICIPAL DE PORTÃO - CNPJ: 87.344.016/0001-08

LOCAL: COZINHA

Endereço: TRAVESSA DE FÁTIMA, Nº 80, LOT. VILA APARECIDA, BAIRRO PORTÃO VELHO - PORTÃO/RS

Escala: 1:20


Resp. Técnica: ARQ. ANELI BARCELOS - CAU A57.942-4

Data: MAR/2023

**BARCELOS**  
Soluções em Projetos  
loewebarcels@gmail.com  
Tel: (51) 99893-0143


**12**

Prancha:

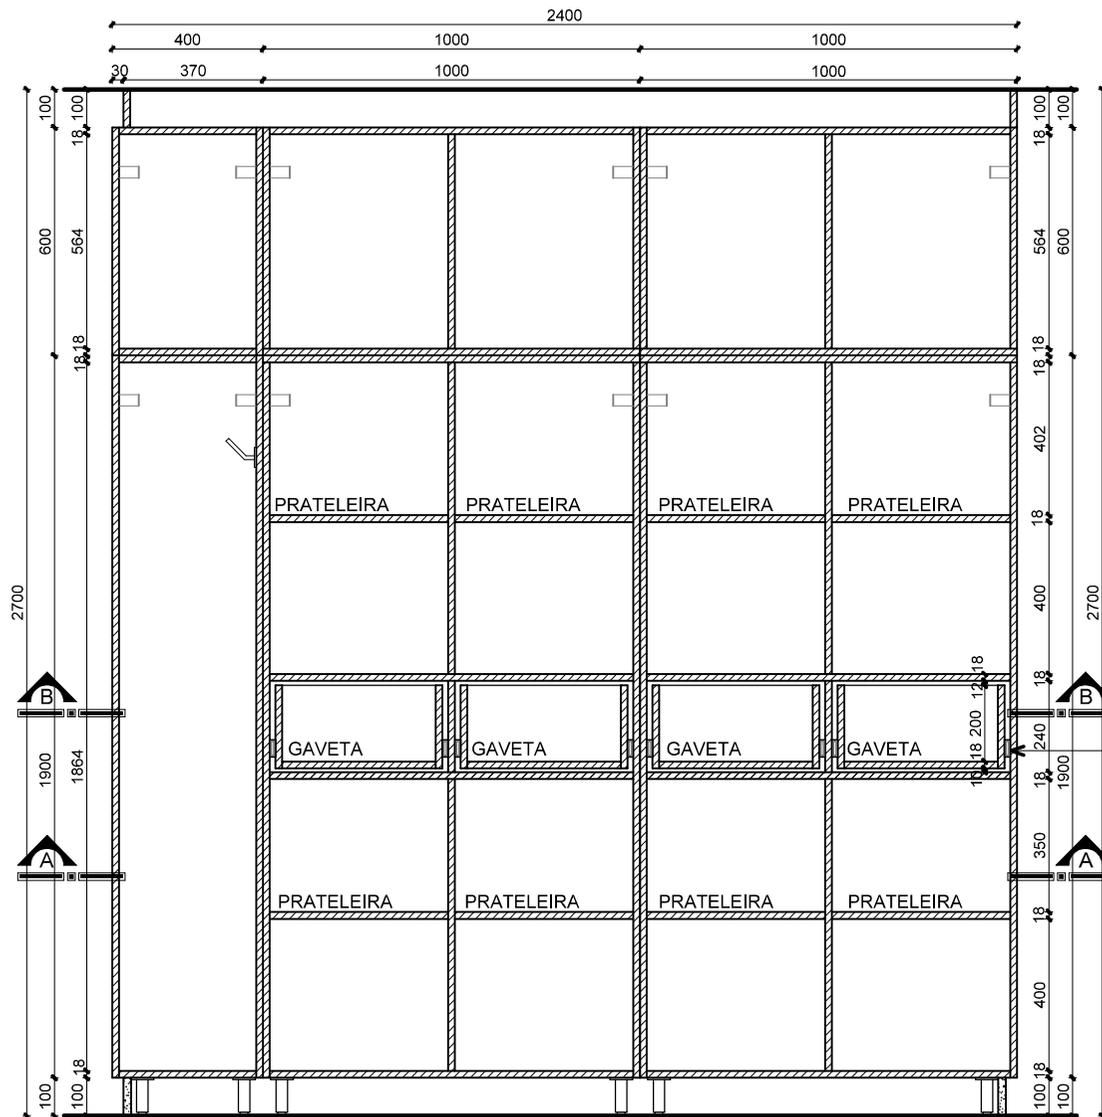

VISTA FRONTAL (SEM PORTAS)

Escala 1/20

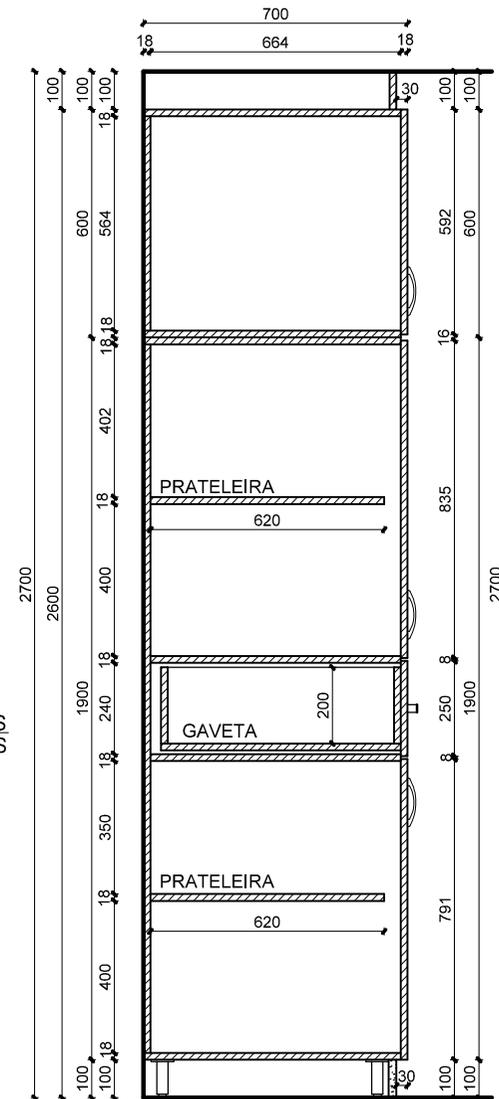

CORTE AA'

Escala 1/20

Documento assinado digitalmente



ANELI DE SOUZA BARCELOS DOS SANTOS

Data: 03/04/2023 20:09:30-0300

Verifique em <https://validar.itl.gov.br>

05

PROJETO: ARMÁRIO ALTO (2/3)

PROJETO DE MÓVEIS SOB MEDIDA - EMEF VILA APARECIDA

Cliente: PREFEITURA MUNICIPAL DE PORTÃO - CNPJ: 87.344.016/0001-08

Endereço: TRAVESSA DE FÁTIMA, Nº 80, LOT. VILA APARECIDA, BAIRRO PORTÃO VELHO - PORTÃO/RS

Resp. Técnica: ARQ. ANELI BARCELOS - CAU A57.942-4

LOCAL: COZINHA

Escala: 1:20


Data: MAR/2023

**BARCELOS**


Soluções em Projetos

loewebarcels@gmail.com

Tel: (51) 99893-0143

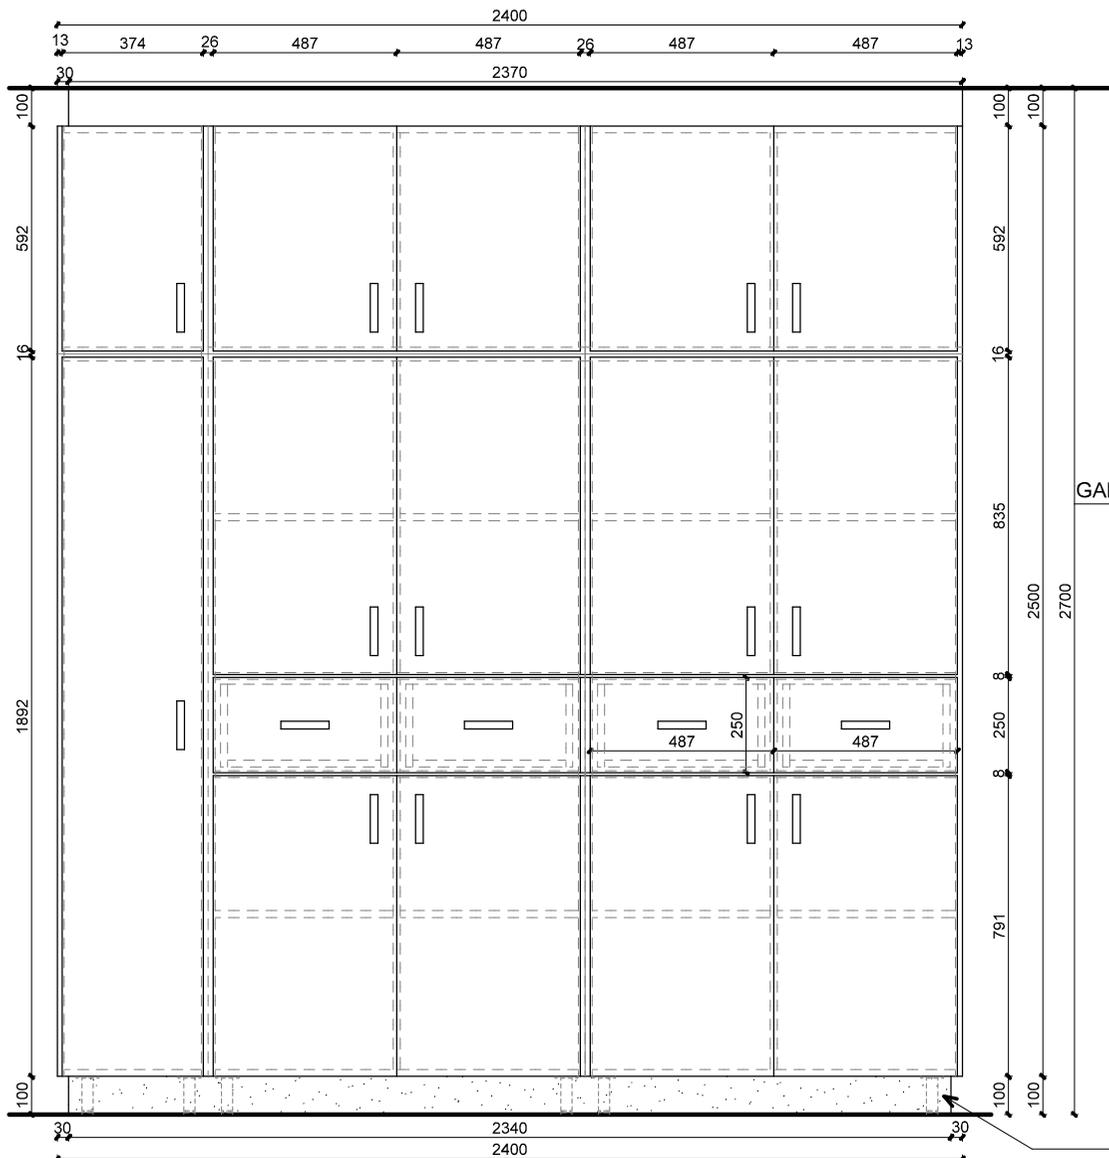

**VISTA FRONTAL**  
Escala 1/20

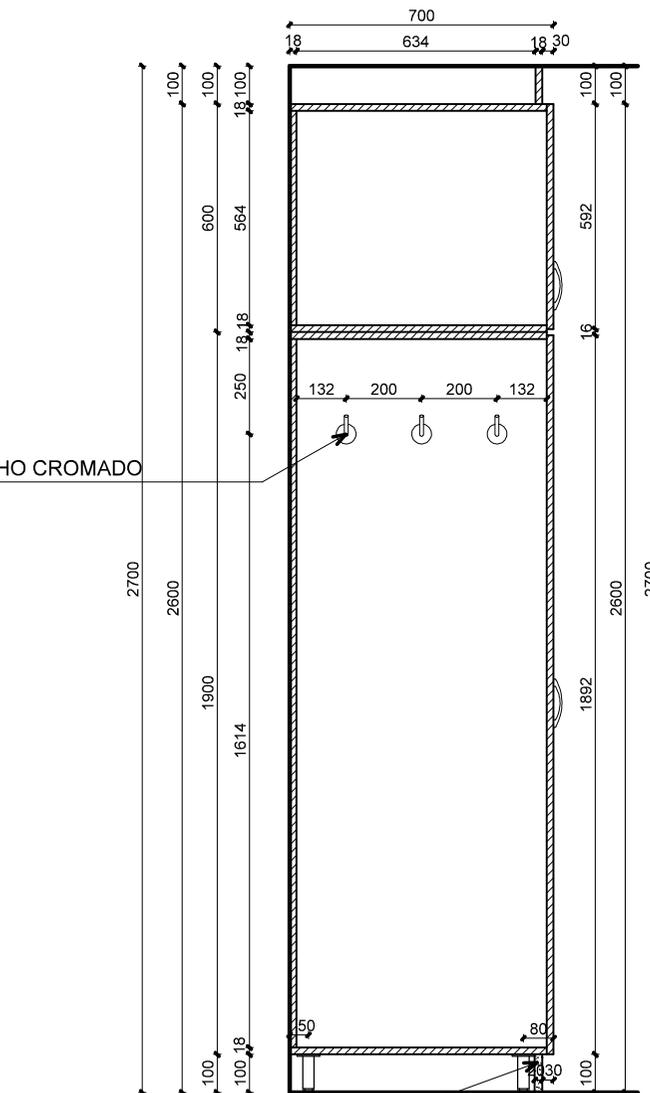

**CORTE BB'**  
Escala 1/20

Documento assinado digitalmente  
 gov.br ANELI DE SOUZA BARCELOS DOS SANTOS  
 Data: 03/04/2023 20:09:30-0300  
 Verifique em <https://validar.iti.gov.br>

05

**PROJETO: ARMÁRIO ALTO (3/3)**

PROJETO DE MÓVEIS SOB MEDIDA - EMEF VILA APARECIDA

Cliente: PREFEITURA MUNICIPAL DE PORTÃO - CNPJ: 87.344.016/0001-08

Endereço: TRAVESSA DE FÁTIMA, Nº 80, LOT. VILA APARECIDA, BAIRRO PORTÃO VELHO - PORTÃO/R\$


Resp. Técnica: ARQ. ANELI BARCELOS - CAU A57.942-4

LOCAL: COZINHA

Escala: 1:20

Data: MAR/2023

**BARCELOS**  
 Soluções em Projetos  
 loewebarcelos@gmail.com  
 Tel: (51) 99893-0143

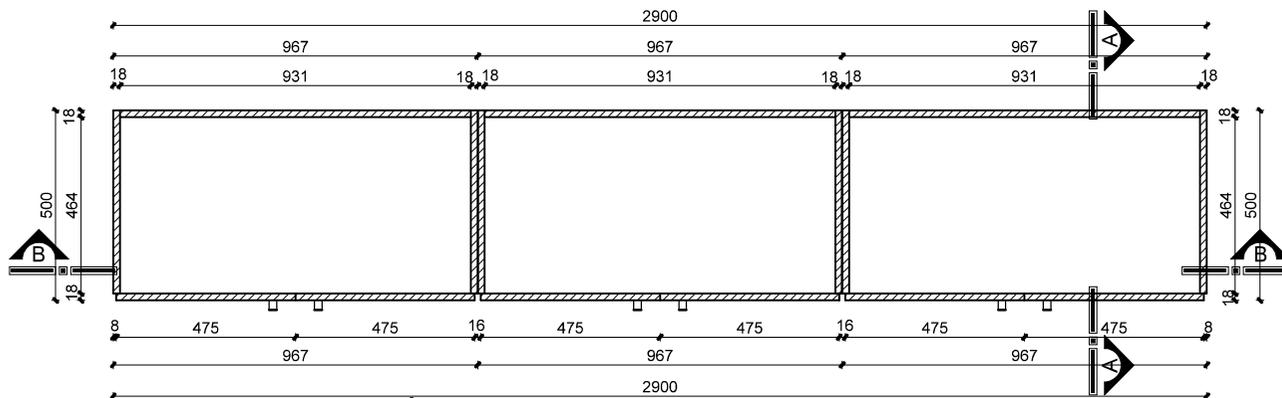


**PLANTA-BAIXA - MÓVEL**

Escala 1/20


**OBSERVAÇÕES:**

- ESTRUTURA DO MÓVEL EM MDF 18MM, COM ACABAMENTO EM MELAMINA, COR GELO, POR DENTRO E POR FORA
- PUXADORES DE ALUMÍNIO, TIPO ALÇA, 128MM
- FIXAÇÃO DO MÓVEL NA PAREDE, COM CANTONEIRAS DE AÇO, MÍNIMO 2 PONTOS POR MÓDULO
- DOBRADIÇAS DE PRESSÃO, EM AÇO, 35MM
- FECHAMENTO SUPERIOR (RODAFORRO) EM MDF 18MM, COM ACABAMENTO MELAMÍNICO, COR GELO
- A BASE DO MÓVEL DEVERÁ SER INSTALADA A 2000MM DO PISO
- MEDIDAS EM MILÍMETROS
- CONFERIR MEDIDAS NO LOCAL.

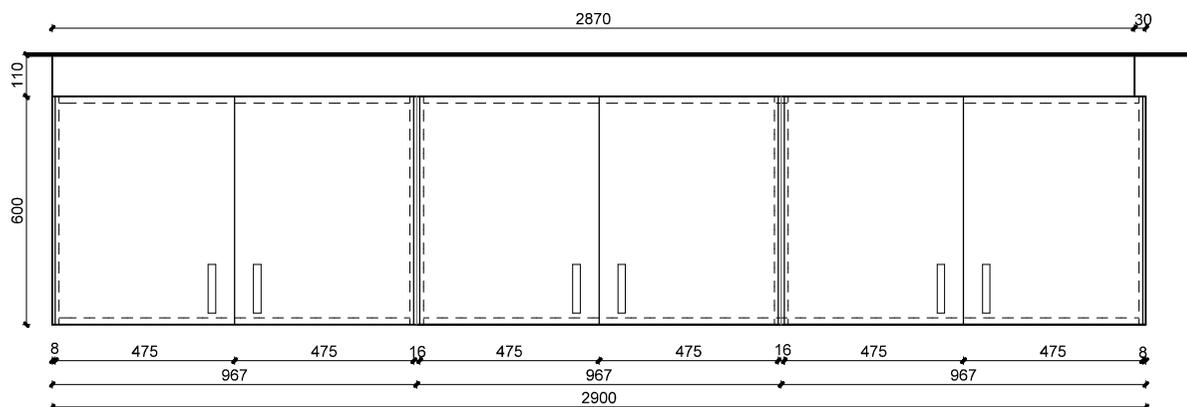

**VISTA FRONTAL**

Escala 1/20

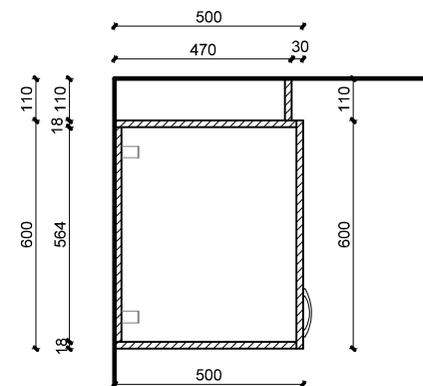

**CORTE AA'**

Escala 1/20

Documento assinado digitalmente  
**gov.br** ANELI DE SOUZA BARCELOS DOS SANTOS  
 Data: 03/04/2023 20:09:30-0300  
 Verifique em <https://validar.it.gov.br>

**06**

**PROJETO: ARMÁRIO AÉREO**

**QUANTIDADE: 1 UNIDADE**

PROJETO DE MÓVEIS SOB MEDIDA - EMEF VILA APARECIDA

Cliente: PREFEITURA MUNICIPAL DE PORTÃO - CNPJ: 87.344.016/0001-08

LOCAL: COZINHA

Endereço: TRAVESSA DE FÁTIMA, Nº 80, LOT. VILA APARECIDA, BAIRRO PORTÃO VELHO - PORTÃO/RS

Escala: 1:20



Resp. Técnica: ARQ. ANELI BARCELOS - CAU A57.942-4

Data: MAR/2023

**BARCELOS**  
 Soluções em Projetos  
 loewebarcelos@gmail.com  
 Tel: (51) 99893-0143

**15**

Prancha:

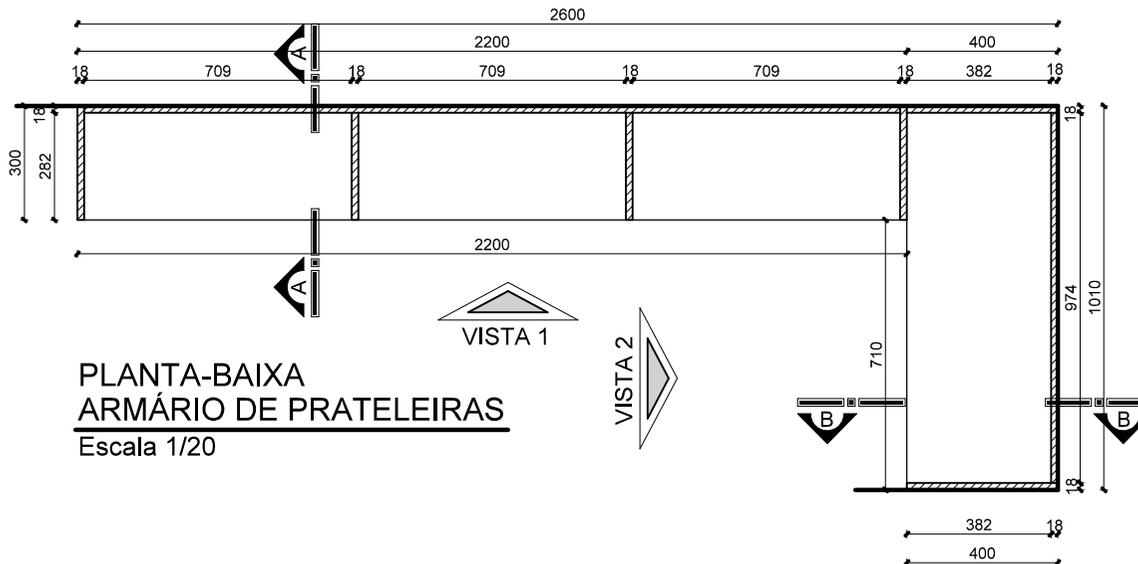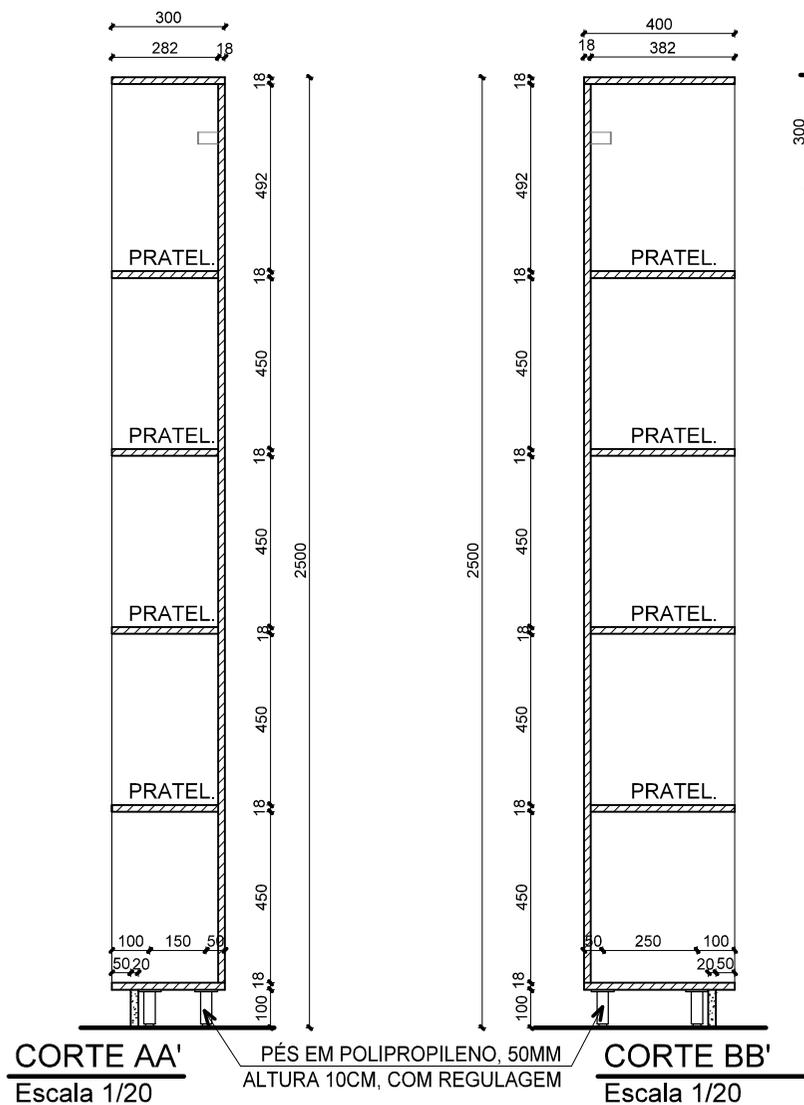

**PLANTA-BAIXA**  
**ARMÁRIO DE PRATELEIRAS**  
Escala 1/20

**OBSERVAÇÕES:**

- PRATELEIRAS E FUNDO EM MDF 18MM, COR BRANCO, COM FITAS DE BORDA DA MESMA COR
- FIXAÇÃO SUPERIOR DO MÓVEL COM CANTONEIRAS DE AÇO, CONFORME PONTOS MÍNIMOS INDICADOS
- PÉS DO MÓVEL EM POLIPROPILENO, 50MM, ALTURA 10CM, COM REGULAGEM
- RODAPÉS DO MÓVEL EM GRANITO CINZA ANDORINHA, H= 100MM, ESPESSURA 20MM.
- MEDIDAS EM MILÍMETROS
- CONFERIR MEDIDAS NO LOCAL

Documento assinado digitalmente  
gov.br ANELI DE SOUZA BARCELOS DOS SANTOS  
Data: 03/04/2023 20:11:48-0300  
Verifique em <https://validar.itl.gov.br>

07

PROJETO: ARMÁRIO DE PRATELEIRAS (1/2)

QUANTIDADE: 1 UNIDADE

PROJETO DE MÓVEIS SOB MEDIDA - EMEF VILA APARECIDA

Cliente: PREFEITURA MUNICIPAL DE PORTÃO - CNPJ: 87.344.016/0001-08

LOCAL: DESPENSA

Endereço: TRAVESSA DE FÁTIMA, Nº 80, LOT. VILA APARECIDA, BAIRRO PORTÃO VELHO - PORTÃO/RS

Escala: 1:20


Resp. Técnica: ARQ. ANELI BARCELOS - CAU A57.942-4

Data: MAR/2023

**BARCELOS**  
Soluções em Projetos  
loewebarcelos@gmail.com  
Tel: (51) 99893-0143


16

Prancha:

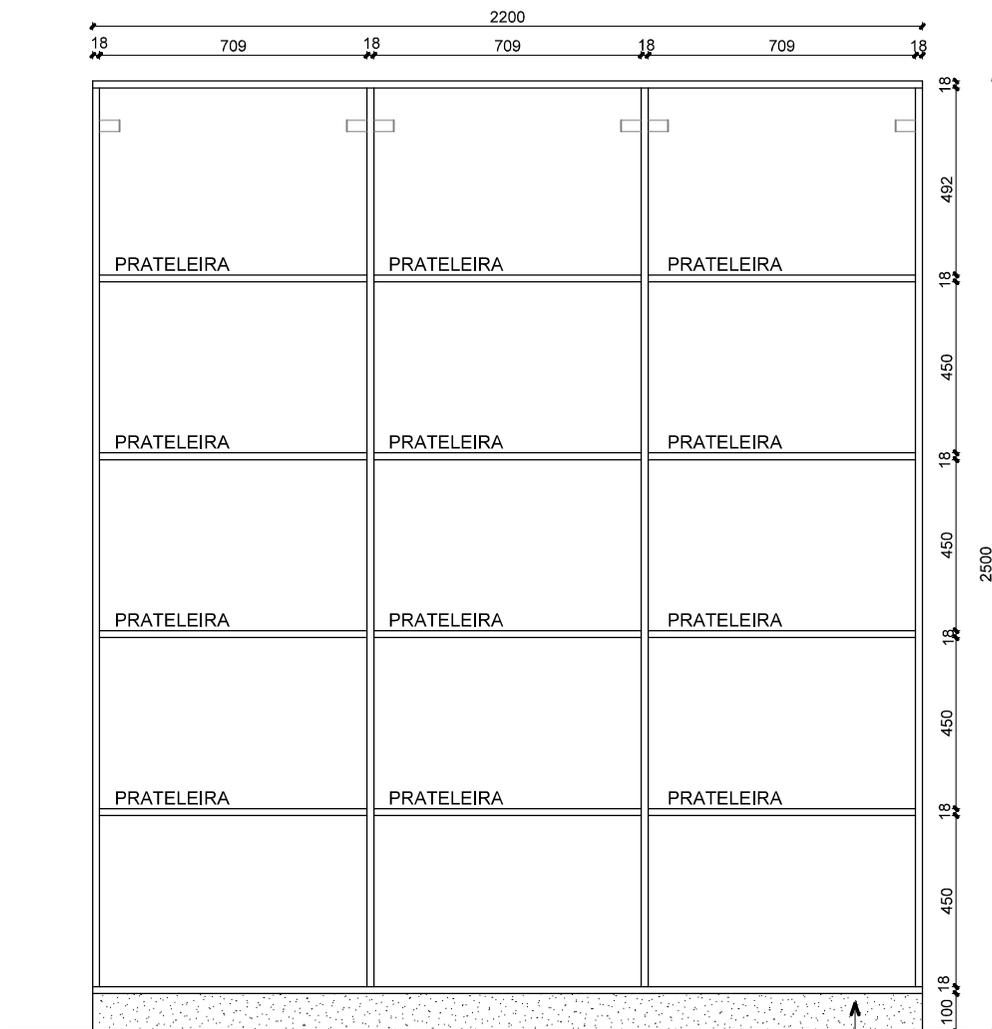

VISTA 01  
Escala 1/20

RODAPÉ DE GRANITO(FRONTAL E LATERAL) H=100MM

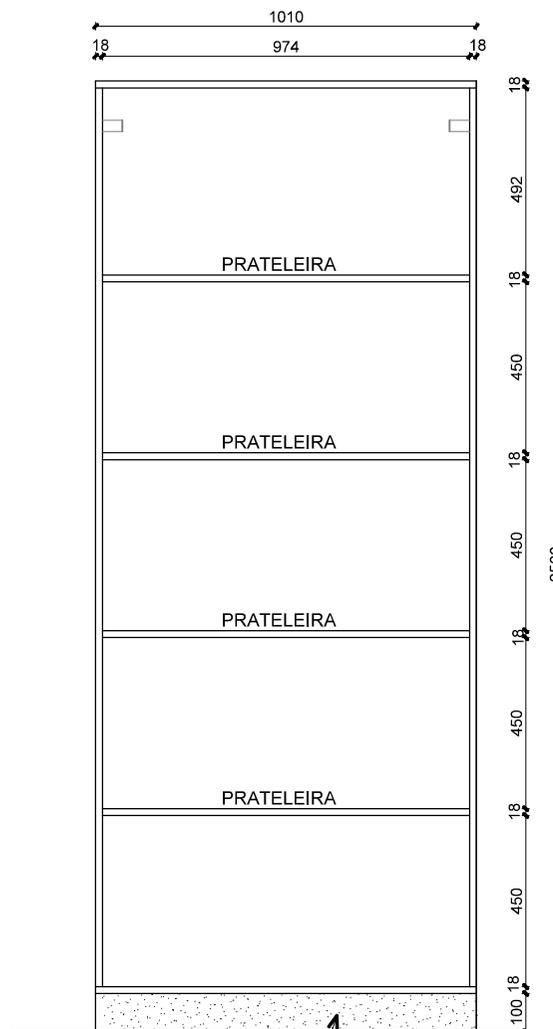

VISTA 02  
Escala 1/20

RODAPÉ DE GRANITO (FRONTAL)  
H=100MM - E=20MM

gov.br Documento assinado digitalmente  
ANELI DE SOUZA BARCELOS DOS SANTOS  
Data: 03/04/2023 20:11:48-0300  
Verifique em <https://validar.iti.gov.br>

07

PROJETO: ARMÁRIO DE PRATELEIRAS (2/2)

PROJETO DE MÓVEIS SOB MEDIDA - EMEF VILA APARECIDA

Cliente: PREFEITURA MUNICIPAL DE PORTÃO - CNPJ: 87.344.016/0001-08

LOCAL: DESPENSA

Endereço: TRAVESSA DE FÁTIMA, Nº 80, LOT. VILA APARECIDA, BAIRRO PORTÃO VELHO - PORTÃO/RS

Escala: 1:20

Resp. Técnica: ARQ. ANELI BARCELOS - CAU A57.942-4

Data: MAR/2023

BARCELOS


Soluções em Projetos

loewebarcelos@gmail.com

Tel: (51) 99893-0143

17


Prancha:

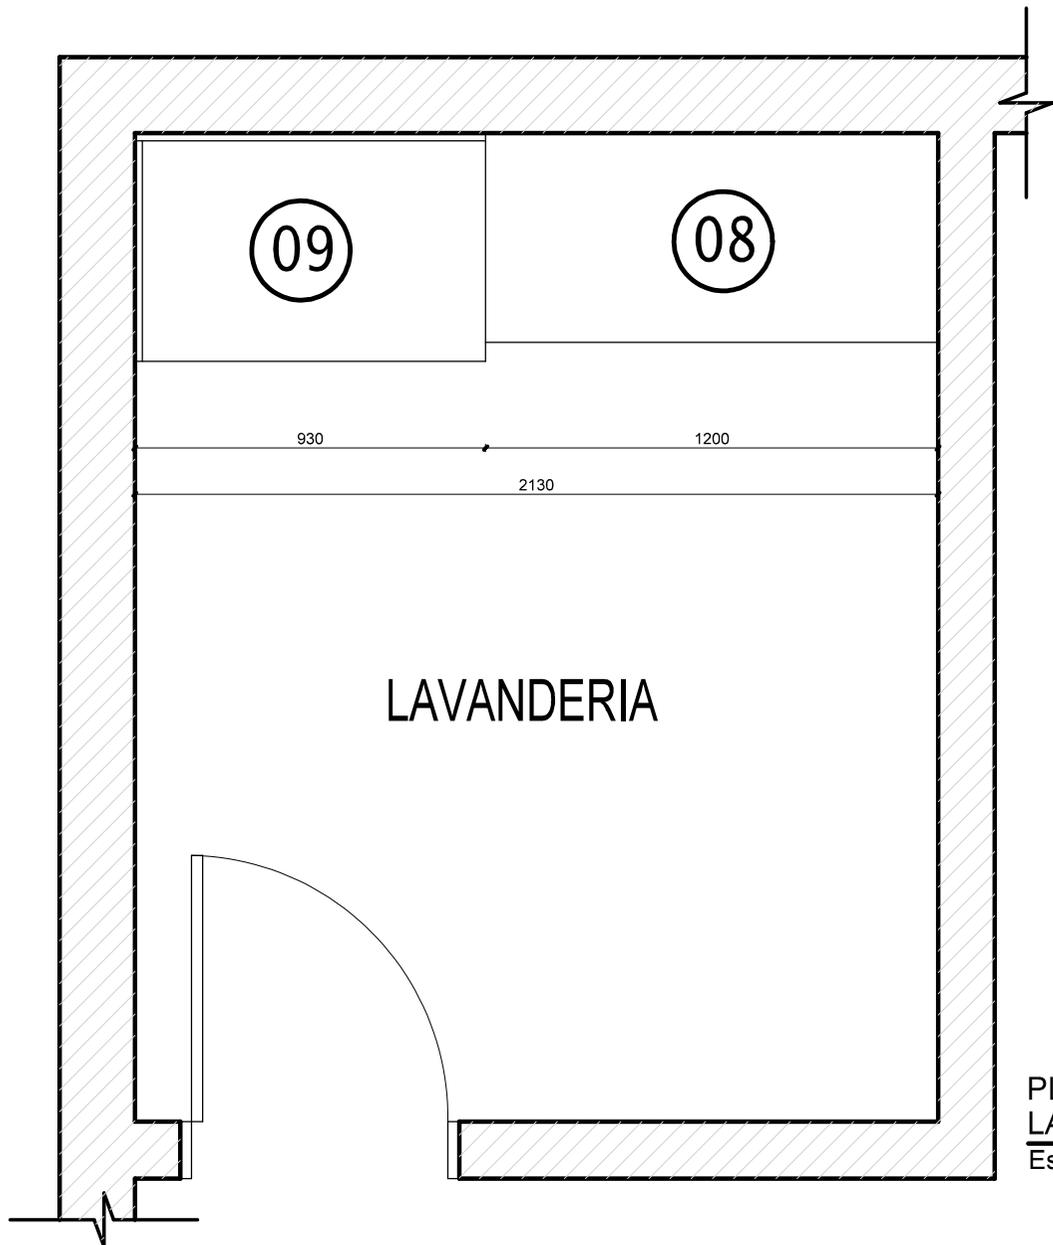


LEGENDA DOS MÓVEIS	
08	ARMÁRIO ALTO
09	ARMÁRIO BAIXO COM TAMPO

PLANTA DE LOCALIZAÇÃO  
LAVANDERIA  
Escala 1/20


gov.br Documento assinado digitalmente  
 ANELI DE SOUZA BARCELOS DOS SANTOS  
 Data: 03/04/2023 20:11:48-0300  
 Verifique em <https://validar.itl.gov.br>

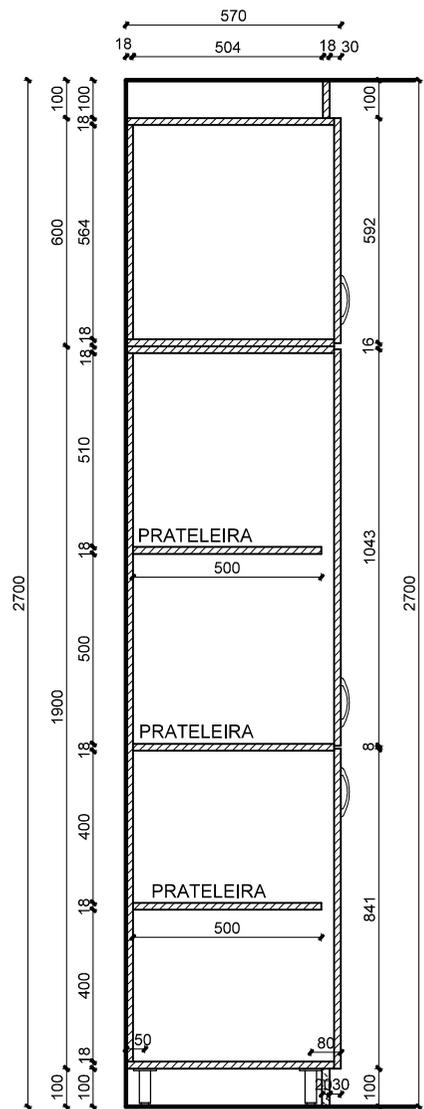

**CORTE AA'**  
Escala 1/20

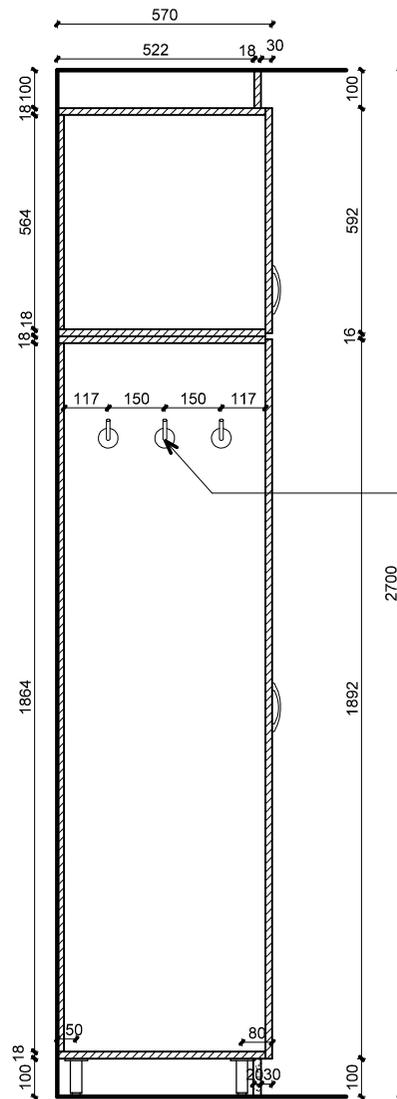

**CORTE BB'**  
Escala 1/20

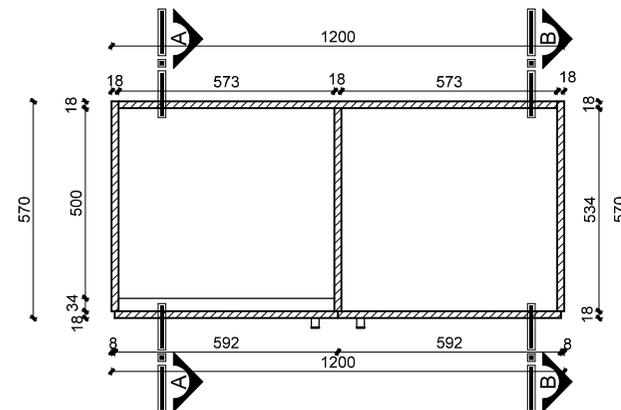

**PLANTA-BAIXA MÓVEL**  
Escala 1/20

GANCHO CROMADO

**OBSERVAÇÕES:**

- ESTRUTURA DO MÓVEL EM MDF 18MM, COM ACABAMENTO EM MELAMINA, COR GELO, POR DENTRO E POR FORA
- PUXADORES DE ALUMÍNIO, TIPO ALÇA, 128MM
- FIXAÇÃO DO MÓVEL NA PAREDE, COM CANTONEIRAS DE AÇO, MÍNIMO 2 PONTOS POR MÓDULO
- DOBRADIÇAS DE PRESSÃO, EM AÇO, 35MM
- FECHAMENTO SUPERIOR (RODAFORRO) EM MDF 18MM, COM ACABAMENTO MELAMÍNICO, COR GELO
- CORREDIÇAS TELESCÓPICAS, 13 x 45MM, NAS GAVETAS
- 3 GANCHOS CROMADOS PARA PENDURAR VASSOURAS
- MEDIDAS EM MILÍMETROS
- CONFERIR MEDIDAS NO LOCAL.

Documento assinado digitalmente

**gov.br** ANELI DE SOUZA BARCELOS DOS SANTOS  
Data: 03/04/2023 20:11:48-0300  
Verifique em <https://validar.iti.gov.br>

**08**

PROJETO: ARMÁRIO ALTO (1/2)

QUANTIDADE: 1 UNIDADE

PROJETO DE MÓVEIS SOB MEDIDA - EMEF VILA APARECIDA

Cliente: PREFEITURA MUNICIPAL DE PORTÃO - CNPJ: 87.344.016/0001-08

LOCAL: LAVANDERIA


Endereço: TRAVESSA DE FÁTIMA, Nº 80, LOT. VILA APARECIDA, BAIRRO PORTÃO VELHO - PORTÃO/RS

Escala: 1:20

Resp. Técnica: ARQ. ANELI BARCELOS - CAU A57.942-4

Data: MAR/2023

**BARCELOS**  
Soluções em Projetos  
loewebarcelos@gmail.com  
Tel: (51) 99893-0143

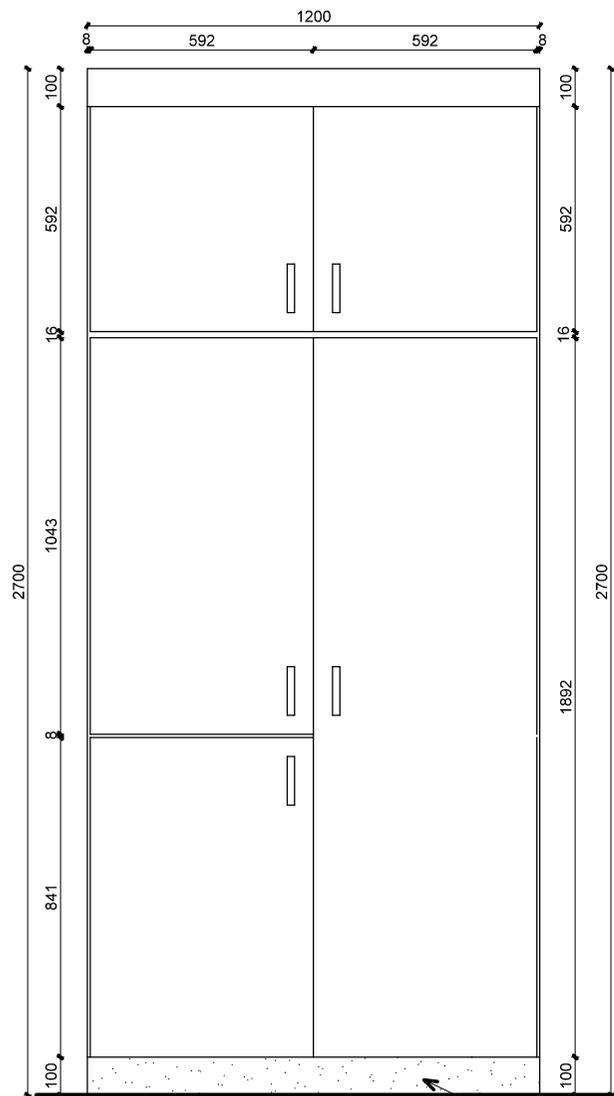

VISTA FRONTAL


Escala 1/20

RODAPÉ DE GRANITO (FRONTAL)

H=100MM - E=20MM

OBSERVAÇÕES:

- ESTRUTURA DO MÓVEL EM MDF 18MM, COM ACABAMENTO EM MELAMINA, COR GELO, POR DENTRO E POR FORA
- PUXADORES DE ALUMÍNIO, TIPO ALÇA, 128MM
- FIXAÇÃO DO MÓVEL NA PAREDE, COM CANTONEIRAS DE AÇO, MÍNIMO 2 PONTOS POR MÓDULO
- DOBRADIÇAS DE PRESSÃO, EM AÇO, 35MM
- FECHAMENTO SUPERIOR (RODAFORRO) EM MDF 18MM, COM ACABAMENTO MELAMÍNICO, COR GELO
- CORREDIÇAS TELESCÓPICAS, 13 x 45MM, NAS GAVETAS
- 3 GANCHOS CROMADOS PARA PENDURAR VASSOURAS
- MEDIDAS EM MILÍMETROS
- CONFERIR MEDIDAS NO LOCAL.

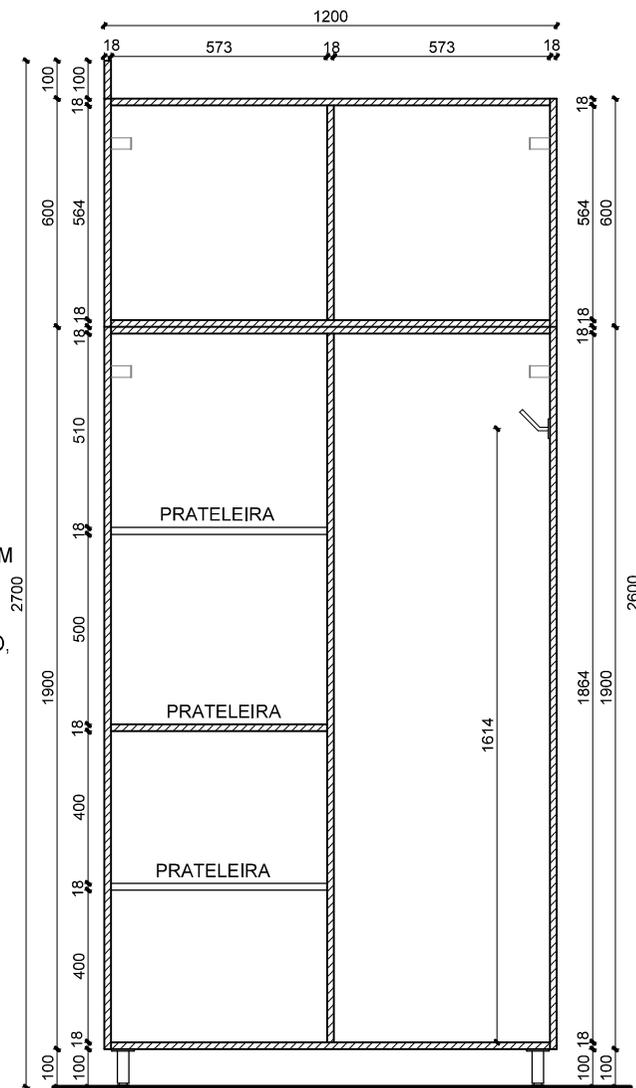

VISTA FRONTAL (sem portas)

Escala 1/20



Documento assinado digitalmente  
 ANELI DE SOUZA BARCELOS DOS SANTOS  
 Data: 03/04/2023 20:11:48-0300  
 Verifique em <https://validar.iti.gov.br>

08

PROJETO: ARMÁRIO ALTO (2/2)

PROJETO DE MÓVEIS SOB MEDIDA - EMEF VILA APARECIDA

Cliente: PREFEITURA MUNICIPAL DE PORTÃO - CNPJ: 87.344.016/0001-08

Endereço: TRAVESSA DE FÁTIMA, Nº 80, LOT. VILA APARECIDA, BAIRRO PORTÃO VELHO - PORTÃO/RS

Resp. Técnica: ARQ. ANELI BARCELOS - CAU A57.942-4

LOCAL: LAVANDERIA


Escala: 1:20

Data: MAR/2023


**BARCELOS**  
 Soluções em Projetos  
 loewebarcels@gmail.com  
 Tel: (51) 99893-0143

20

Prancha:

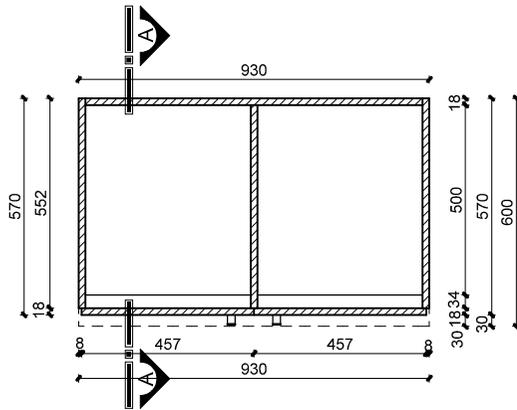


**PLANTA-BAIXA MÓVEL**  
Escala 1/20

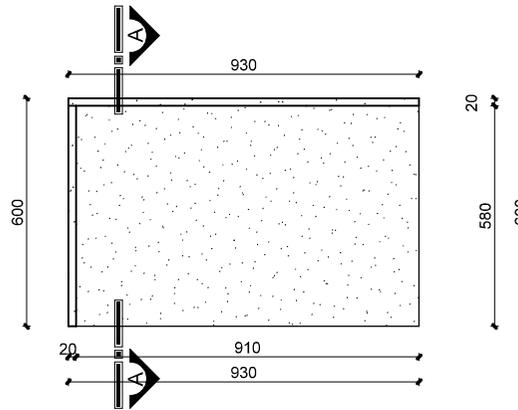


**PLANTA-BAIXA MÓVEL**  
Escala 1/20

**OBSERVAÇÕES:**


- ESTRUTURA DO MÓVEL EM MDF 18MM, COM ACABAMENTO EM MELAMINA, COR GELO, POR DENTRO E POR FORA
- PUXADORES DE ALUMÍNIO, TIPO ALÇA, 128MM
- FIXAÇÃO DO MÓVEL NA PAREDE, COM CANTONEIRAS DE AÇO, MÍNIMO 2 PONTOS POR MÓDULO
- TAMPO DE GRANITO CINZA ANDORINHA, E=20MM, ACABAMENTO POLIDO, VEDAÇÕES DE SILICONE
- ESPELHO DE GRANITO CINZA ANDORINHA, ALTURA 100mm E SAIA 60MM, ESPESSURA DA CHAPA 20MM
- PÉS DO MÓVEL EM POLIPROPILENO, 50MM, ALTURA 100MM, COM REGULAGEM DE ALTURA
- RODAPÉS EM GRANITO CINZA ANDORINHA, ALTURA 100MM ESPESSURA DA CHAPA DE 20MM
- MEDIDAS EM MILÍMETROS
- CONFERIR MEDIDAS NO LOCAL.

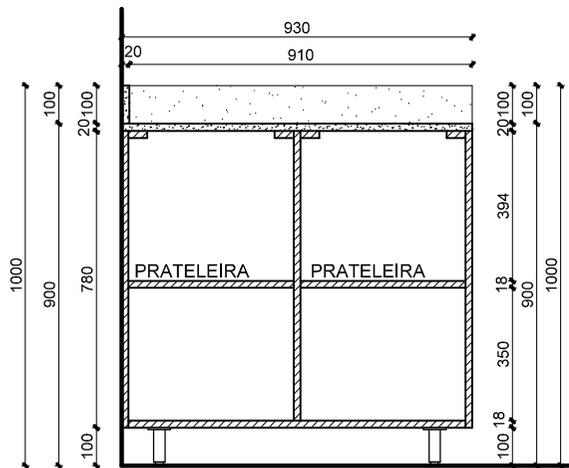

**VISTA FRONTAL (sem portas)**  
Escala 1/20

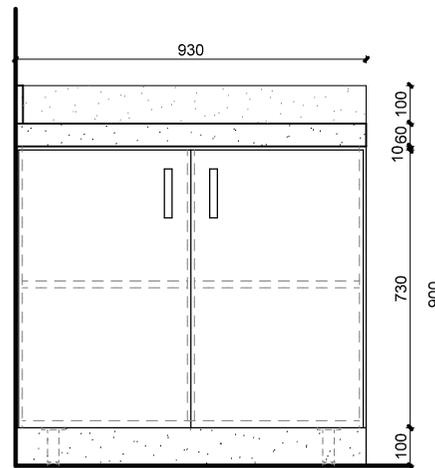

**VISTA FRONTAL**  
Escala 1/20

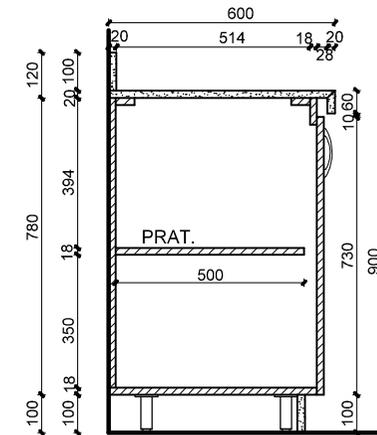

**CORTE AA'**  
Escala 1/20

Documento assinado digitalmente

**gov.br** ANELI DE SOUZA BARCELOS DOS SANTOS  
Data: 03/04/2023 20:13:35-0300  
Verifique em <https://validar.itl.gov.br>

09

**PROJETO: ARMÁRIO BAIXO COM TAMPO**

**QUANTIDADE: 1 UNIDADE**

PROJETO DE MÓVEIS SOB MEDIDA - EMEF VILA APARECIDA

Cliente: PREFEITURA MUNICIPAL DE PORTÃO - CNPJ: 87.344.016/0001-08

LOCAL: LAVANDERIA

Endereço: TRAVESSA DE FÁTIMA, Nº 80, LOT. VILA APARECIDA, BAIRRO PORTÃO VELHO - PORTÃO/RS

Escala: 1:20


Resp. Técnica: ARQ. ANELI BARCELOS - CAU A57.942-4

Data: MAR/2023

**BARCELOS**  
Soluções em Projetos  
loewebarcels@gmail.com  
Tel: (51) 99893-0143

Prancha:


21

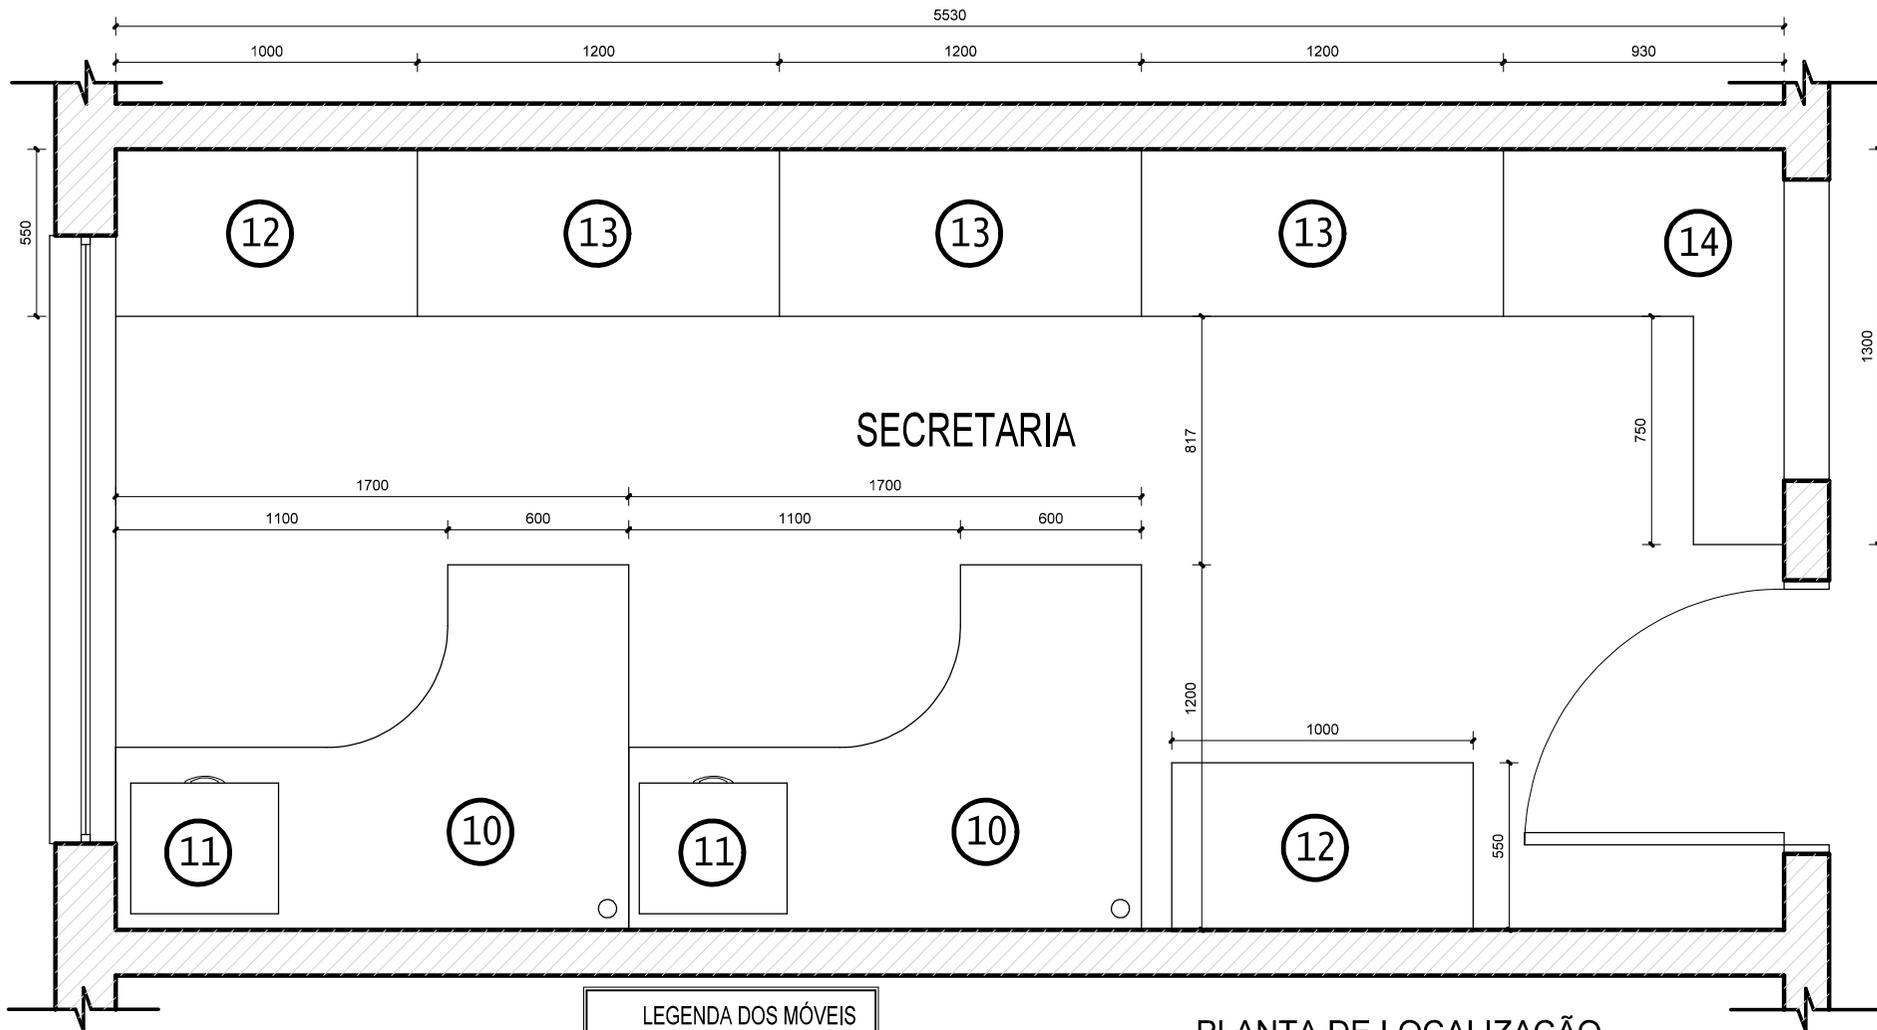

LEGENDA DOS MÓVEIS	
⑩	MESA DE CANTO
⑪	GAVETEIRO MÓVEL
⑫	ARMÁRIO BAIXO MÓVEL
⑬	ARMÁRIO ALTO
⑭	ARMÁRIO DE CANTO


**PLANTA DE LOCALIZAÇÃO SECRETARIA**  
Escala 1/25

Documento assinado digitalmente  
**gov.br** ANELI DE SOUZA BARCELOS DOS SANTOS  
 Data: 03/04/2023 20:13:35-0300  
 Verifique em <https://validar.itl.gov.br>

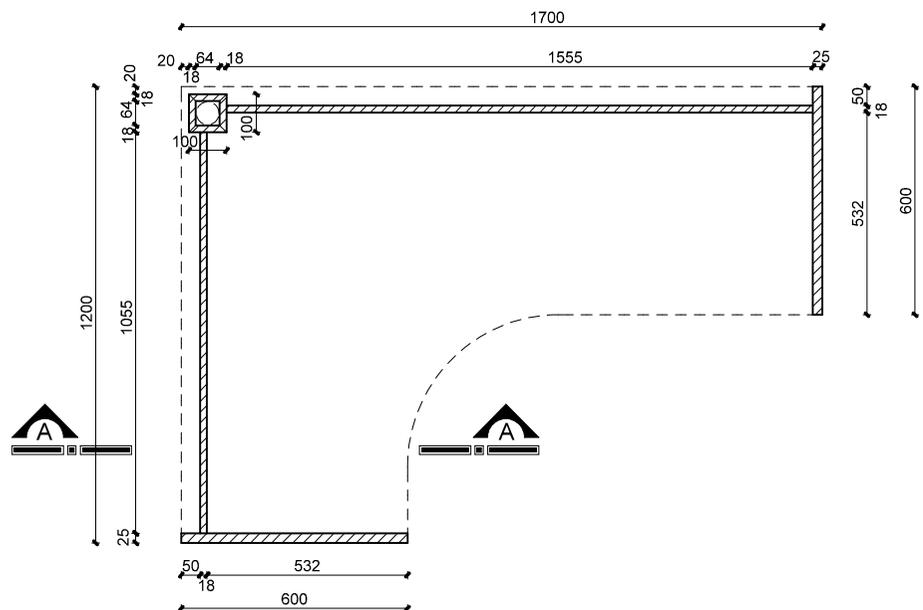

**PLANTA-BAIXA  
MESA 02**  
Escala 1/20

VISTA 02

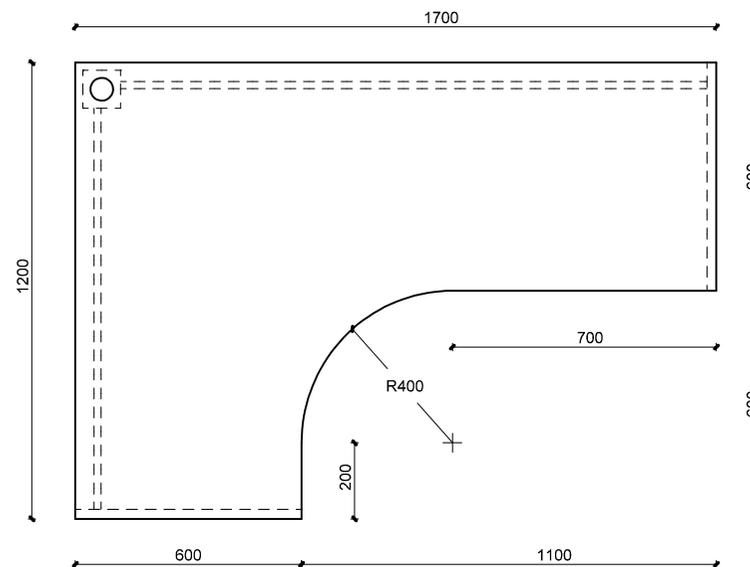

VISTA 01

**PLANTA-BAIXA TAMPO  
MESA 02**  
Escala 1/20

**OBSERVAÇÕES:**

- ESTRUTURA DO MÓVEL EM MDF 18MM, COM ACABAMENTO EM MELAMINA, COR GELO, POR DENTRO E POR FORA.
- TAMPO EM MDF 25MM, COM ACABAMENTO EM MELAMINA COR GELO, POR CIMA E POR BAIXO, COM BORDAS DE PVC DA MESMA COR
- PÉ NO CANTO DA MESA EM MDF 18MM, NAS DIMENSÕES DE 100x100MM, COR GELO, COM FURO NO TAMPO PARA PASSAGEM DOS FIOS.
- ESPAÇADOR DE BORRACHA, TIPO PERFIL U, PARA EVITAR CONTATO COM O PISO.
- MEDIDAS EM MILÍMETROS
- CONFERIR MEDIDAS NO LOCAL

10

PROJETO: MESA DE CANTO (1/2)

QUANTIDADE: 2 UNIDADES

PROJETO DE MÓVEIS SOB MEDIDA - EMEF VILA APARECIDA

Cliente: PREFEITURA MUNICIPAL DE PORTÃO - CNPJ: 87.344.016/0001-08


LOCAL: SECRETARIA

Endereço: TRAVESSA DE FÁTIMA, Nº 80, LOT. VILA APARECIDA, BAIRRO PORTÃO VELHO - PORTÃO/RS


Escala: 1:20

Resp. Técnica: ARQ. ANELI BARCELOS - CAU A57.942-4


Data: MAR/2023

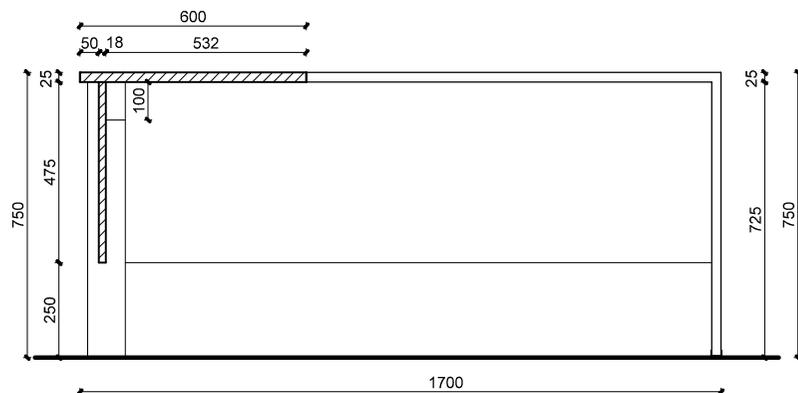

**CORTE AA'**  
Escala 1/20

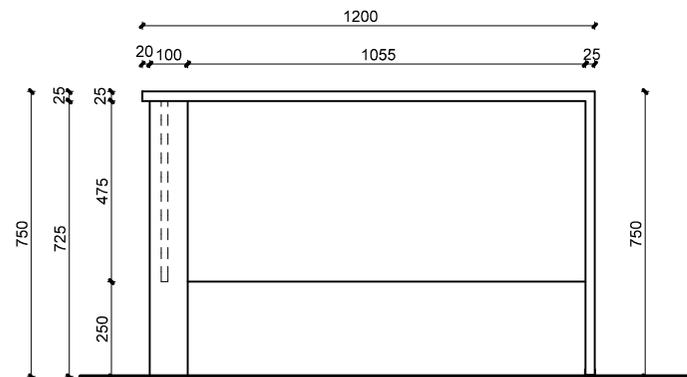

**VISTA 02**  
Escala 1/20

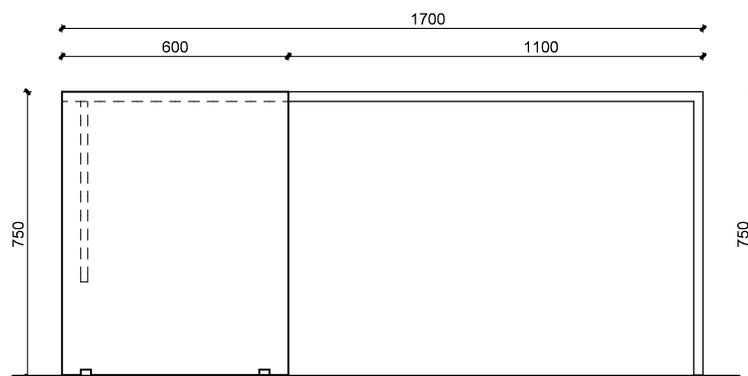

**VISTA 01**  
Escala 1/20

**OBSERVAÇÕES:**

- ESTRUTURA DO MÓVEL EM MDF 18MM, COM ACABAMENTO EM MELAMINA, COR GELO, POR DENTRO E POR FORA.
- TAMPO EM MDF 25MM, COM ACABAMENTO EM MELAMINA COR GELO, POR CIMA E POR BAIXO, COM BORDAS DE PVC DA MESMA COR
- PÉ NO CANTO DA MESA EM MDF 18MM, NAS DIMENSÕES DE 100x100MM, COR GELO, COM FURO NO TAMPO PARA PASSAGEM DOS FIOS.
- ESPAÇADOR DE BORRACHA, TIPO PERFIL U, PARA EVITAR CONTATO COM O PISO.
- MEDIDAS EM MILÍMETROS
- CONFERIR MEDIDAS NO LOCAL

10

**PROJETO: MESA DE CANTO (2/2)**

PROJETO DE MÓVEIS SOB MEDIDA - EMEF VILA APARECIDA

Cliente: PREFEITURA MUNICIPAL DE PORTÃO - CNPJ: 87.344.016/0001-08





LOCAL: SECRETARIA

Endereço: TRAVESSA DE FÁTIMA, Nº 80, LOT. VILA APARECIDA, BAIRRO PORTÃO VELHO - PORTÃO/RS

Escala: 1:20

Resp. Técnica: ARQ. ANELI BARCELOS - CAU A57.942-4


Data: MAR/2023

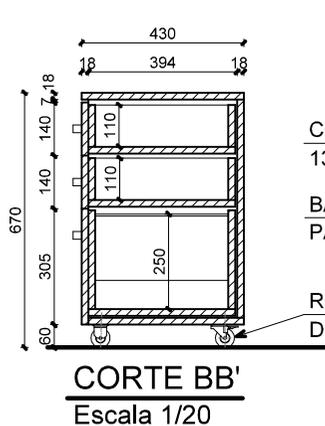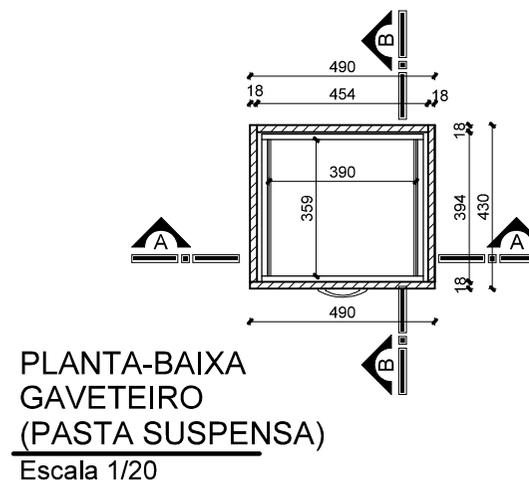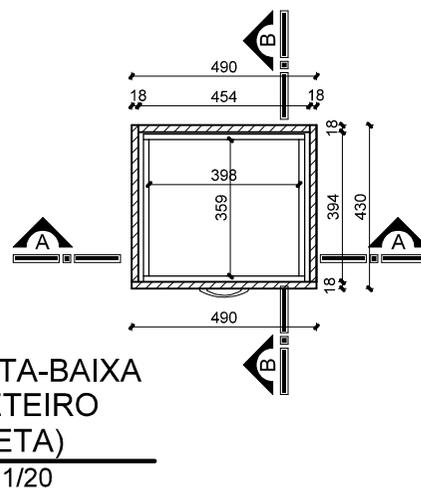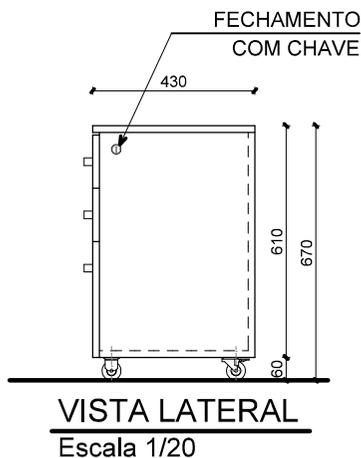

CORREDIÇAS TELESCÓPICAS  
13mmx45mm


BARRAS DE APOIO  
PARA PASTAS SUSPensas

RODÍZIOS GIRATÓRIOS  
DE SILICONE H=60MM

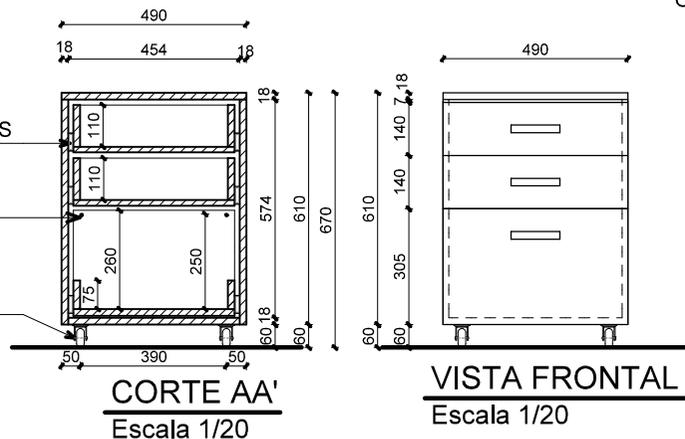




**OBSERVAÇÕES:**

- GAVETEIRO BAIXO EM MDF 15MM, COM ACABAMENTO EM MELAMINA, COR GELO, POR DENTRO E POR FORA.
- RODÍZIOS GIRATÓRIOS, REFORÇADOS, DE SILICONE (2 UNIDADES COM TRAVAS E 2 SEM TRAVAS)
- PUXADORES PLÁSTICOS, TIPO ALÇA DE 128MM.
- CORREDIÇAS TELESCÓPICAS, 13 x 45MM
- GAVETEIRO COM CHAVE LATERAL
- BARRAS DE APOIO PARA PASTAS SUSPensas EM AÇO GALVANIZADO 5MM
- MEDIDAS EM MILÍMETROS

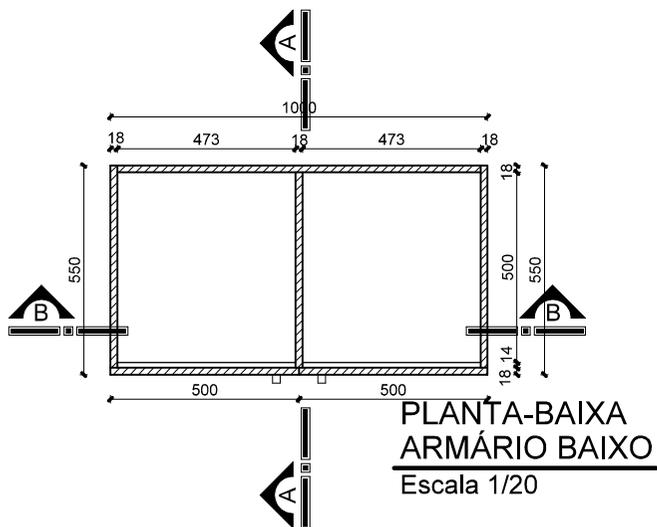

**OBSERVAÇÕES:**

- ARMÁRIO BAIXO EM MDF 18MM, COM ACABAMENTO EM MELAMINA, COR GELO, POR DENTRO E POR FORA.
- RODÍZIOS GIRATÓRIOS, REFORÇADOS, DE SILICONE (3 UNIDADES COM TRAVAS E 3 SEM TRAVAS)
- PUXADORES PLÁSTICOS, TIPO ALÇA DE 128MM.
- DOBRADIÇAS DE PRESSÃO, EM AÇO, 35MM
- MEDIDAS EM MILÍMETROS

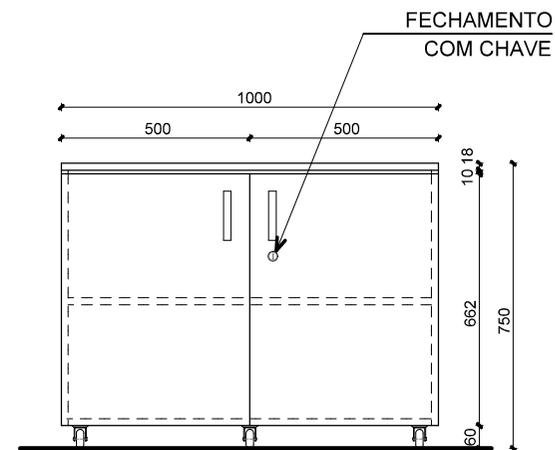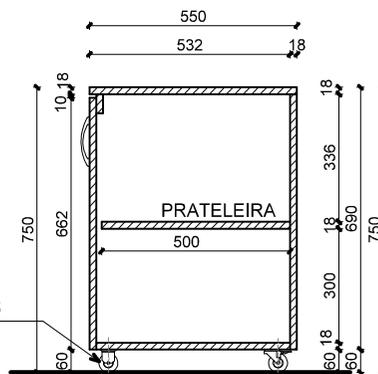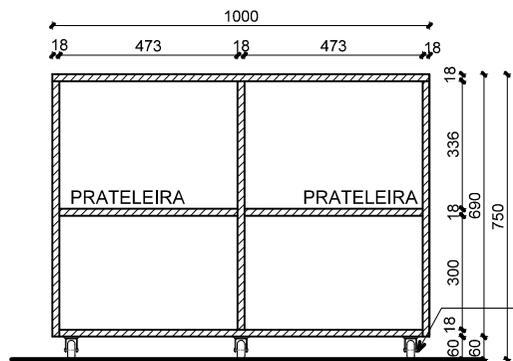

Documento assinado digitalmente  
gov.br ANELI DE SOUZA BARCELOS DOS SANTOS  
Data: 03/04/2023 20:15:19-0300  
Verifique em <https://validar.iti.gov.br>

**12**

**PROJETO: ARMÁRIO BAIXO PARA IMPRESSORA**

**QUANTIDADE: 2 UNIDADES**

PROJETO DE MÓVEIS SOB MEDIDA - EMEF VILA APARECIDA

Cliente: PREFEITURA MUNICIPAL DE PORTÃO - CNPJ: 87.344.016/0001-08

LOCAL: SECRETARIA

Endereço: TRAVESSA DE FÁTIMA, Nº 80, LOT. VILA APARECIDA, BAIRRO PORTÃO VELHO - PORTÃO/RS

Escala: 1:20


Resp. Técnica: ARQ. ANELI BARCELOS - CAU A57.942-4

Data: MAR/2023


**BARCELOS**  
Soluções em Projetos  
loewebarcelos@gmail.com  
Tel: (51) 99893-0143

**26**

Prancha:

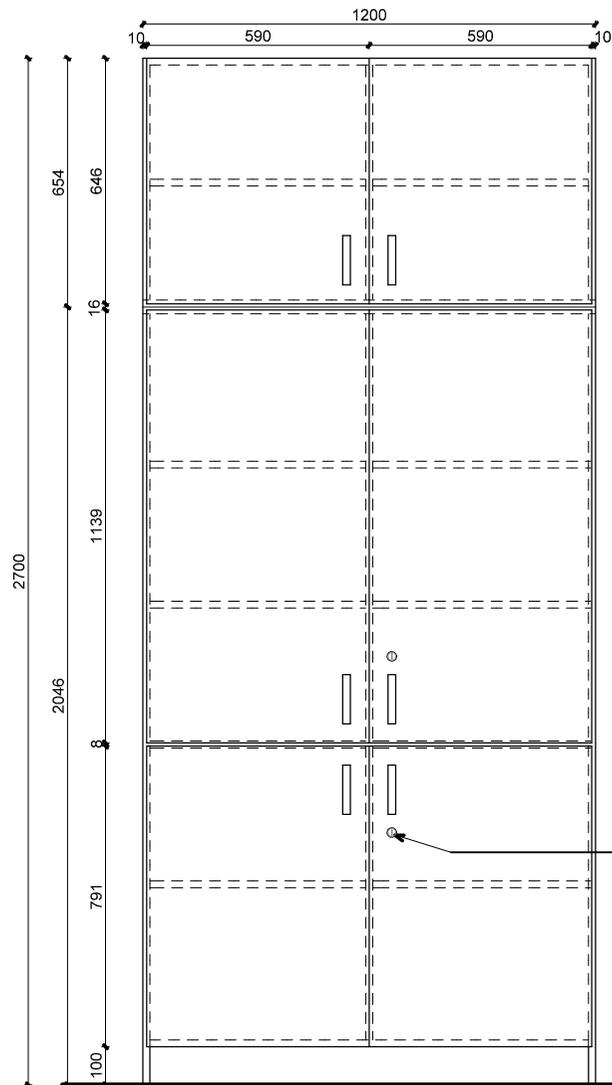

**VISTA FRONTAL**  
Escala 1/20

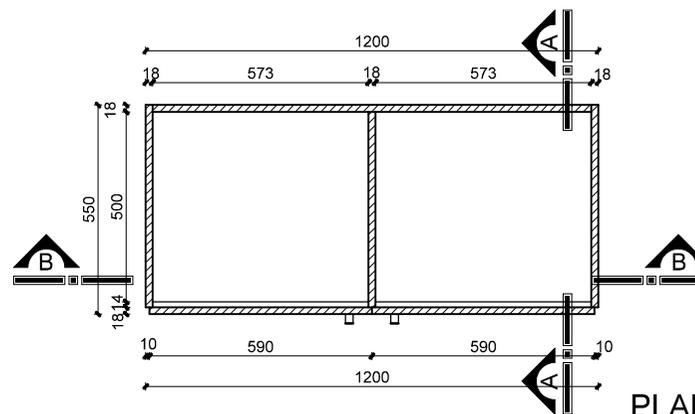

**PLANTA-BAIXA**  
**ARMÁRIO ALTO**  
Escala 1/20

**OBSERVAÇÕES:**

- ESTRUTURA DO MÓVEL EM MDF 18MM, COM ACABAMENTO EM MELAMINA, COR GELO, POR DENTRO E POR FORA.
- PORTAS COM CHAVE, EM MDF 18MM, COM ACABAMENTO EM MELANINA, COR GELO, POR DENTRO E POR FORA
- PUXADORES PLÁSTICOS, TIPO ALÇA DE 128MM.
- PRATELEIRAS COM REGULAGEM DE ALTURA, EM MDF 18MM, COM ACABAMENTO EM MELAMINA, COR GELO, COM FITAS DE BORDA DA MESMA COR
- DOBRADIÇAS DE PRESSÃO, EM AÇO 35MM
- MEDIDAS EM MILÍMETROS

FECHAMENTO  
COM CHAVE

Documento assinado digitalmente

**gov.br** ANELI DE SOUZA BARCELOS DOS SANTOS  
Data: 03/04/2023 20:15:19-0300  
Verifique em <https://validar.itl.gov.br>

**13**

**PROJETO: ARMÁRIO ALTO (1/2)**

**QUANTIDADE: 3 UNIDADES**

PROJETO DE MÓVEIS SOB MEDIDA - EMEF VILA APARECIDA

Cliente: PREFEITURA MUNICIPAL DE PORTÃO - CNPJ: 87.344.016/0001-08

LOCAL: SECRETARIA

Endereço: TRAVESSA DE FÁTIMA, Nº 80, LOT. VILA APARECIDA, BAIRRO PORTÃO VELHO - PORTÃO/RS

Escala: 1:20

Resp. Técnica: ARQ. ANELI BARCELOS - CAU A57.942-4

Data: MAR/2023

**BARCELOS**


Soluções em Projetos

loewebarclos@gmail.com

Tel: (51) 99893-0143

**27**

Prancha:

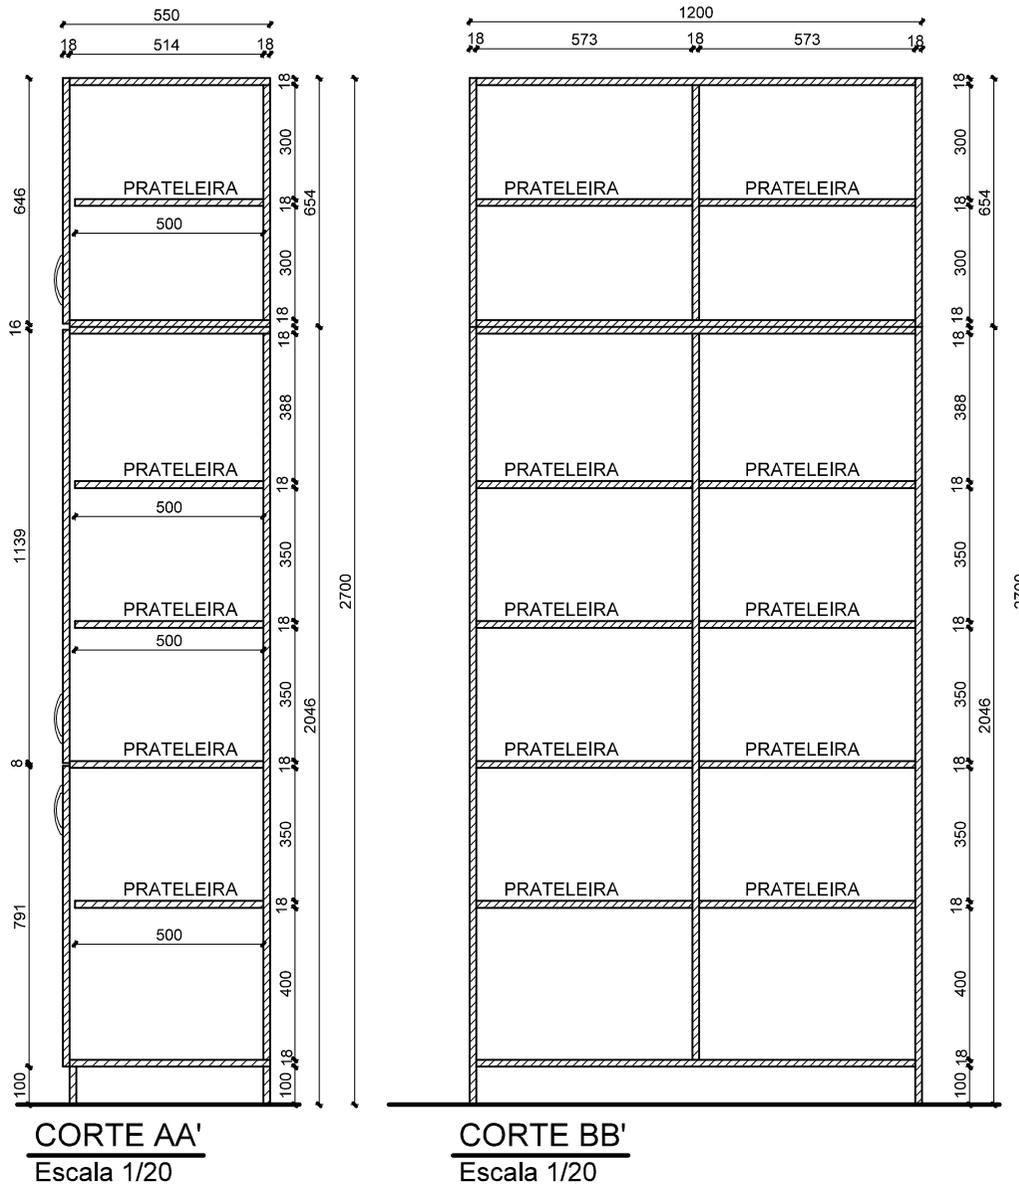

**OBSERVAÇÕES:**

- ESTRUTURA DO MÓVEL EM MDF 18MM, COM ACABAMENTO EM MELAMINA, COR GELO, POR DENTRO E POR FORA.
- PORTAS COM CHAVE, EM MDF 18MM, COM ACABAMENTO EM MELAMINA, COR GELO, POR DENTRO E POR FORA
- PUXADORES PLÁSTICOS, TIPO ALÇA DE 128MM.
- PRATELEIRAS COM REGULAGEM DE ALTURA, EM MDF 18MM, COM ACABAMENTO EM MELAMINA, COR GELO, COM FITAS DE BORDA DA MESMA COR
- DOBRADIÇAS DE PRESSÃO, EM AÇO 35MM
- MEDIDAS EM MILÍMETROS

**CORTE AA'**  
Escala 1/20

**CORTE BB'**  
Escala 1/20

Documento assinado digitalmente

**gov.br** ANELI DE SOUZA BARCELOS DOS SANTOS  
Data: 03/04/2023 20:15:19-0300  
Verifique em <https://validar.iti.gov.br>

**13**

**PROJETO: ARMÁRIO ALTO (2/2)**

PROJETO DE MÓVEIS SOB MEDIDA - EMEF VILA APARECIDA

Cliente: PREFEITURA MUNICIPAL DE PORTÃO - CNPJ: 87.344.016/0001-08

LOCAL: SECRETARIA


Endereço: TRAVESSA DE FÁTIMA, Nº 80, LOT. VILA APARECIDA, BAIRRO PORTÃO VELHO - PORTÃO/RS

Escala: 1:20

Resp. Técnica: ARQ. ANELI BARCELOS - CAU A57.942-4


Data: MAR/2023

**BARCELOS**  
Soluções em Projetos  
loewebarcelos@gmail.com  
Tel: (51) 99893-0143

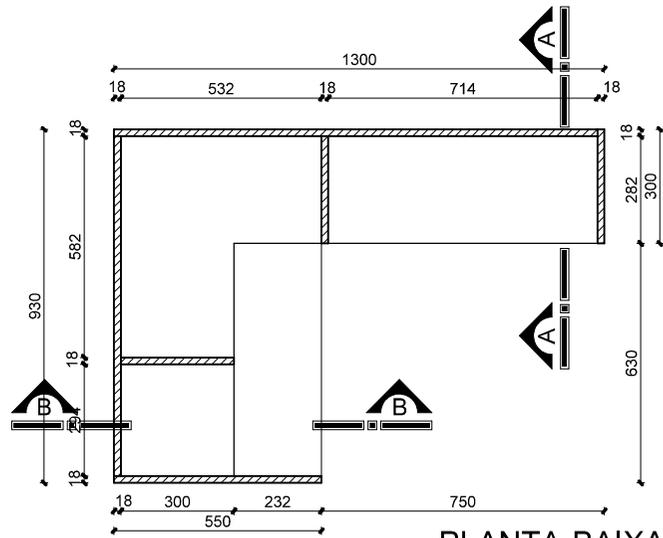


**PLANTA-BAIXA MÓVEL**

Escala 1/20

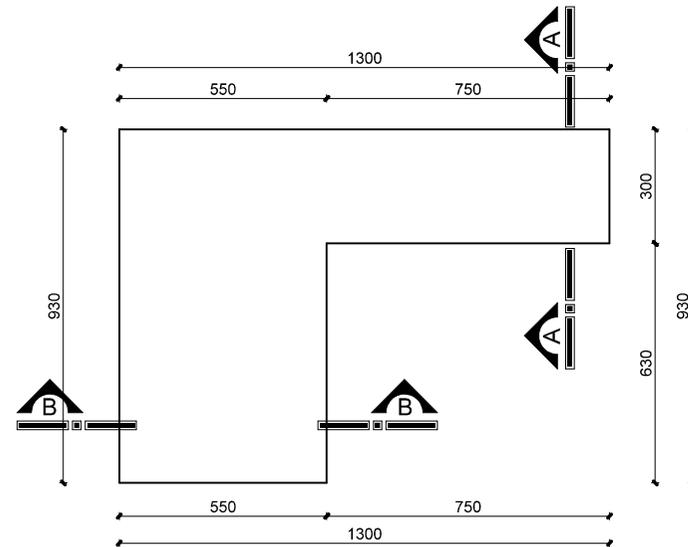

**PLANTA-BAIXA TAMPO**

Escala 1/20

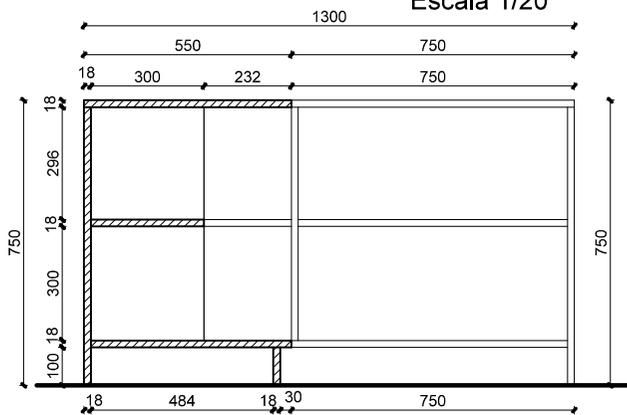


**CORTE BB'**

Escala 1/20

**OBSERVAÇÕES:**

- MÓVEL EM MDF 18MM, COR GELO, COM FITAS DE BORDA DA MESMA COR
- MEDIDAS EM MILÍMETROS
- CONFERIR MEDIDAS NO LOCAL

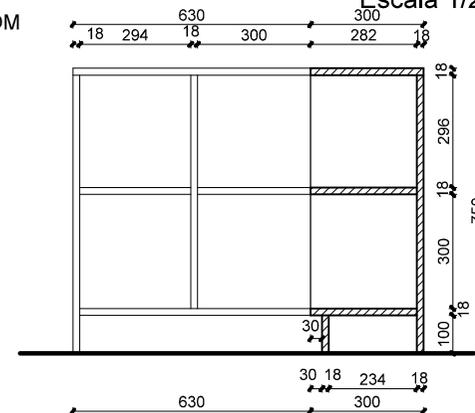

**CORTE AA'**

Escala 1/20

Documento assinado digitalmente

**gov.br** ANELI DE SOUZA BARCELOS DOS SANTOS  
 Data: 03/04/2023 20:15:19-0300  
 Verifique em <https://validar.iti.gov.br>

**14**

**PROJETO: ARMÁRIO DE CANTO**

**QUANTIDADE: 1 UNIDADE**

PROJETO DE MÓVEIS SOB MEDIDA - EMEF VILA APARECIDA

Cliente: PREFEITURA MUNICIPAL DE PORTÃO - CNPJ: 87.344.016/0001-08

LOCAL: SECRETARIA

Endereço: TRAVESSA DE FÁTIMA, Nº 80, LOT. VILA APARECIDA, BAIRRO PORTÃO VELHO - PORTÃO/RS

Escala: 1:20

Resp. Técnica: ARQ. ANELI BARCELOS - CAU A57.942-4

Data: MAR/2023

**BARCELOS**  
 Soluções em Projetos  
 loewebarcelos@gmail.com  
 Tel: (51) 99893-0143

**29**

Prancha: