


**VISTA FRONTAL**  
Escala 1/20

**CORTE AA'**  
Escala 1/20


**CORTE BB'**  
Escala 1/20

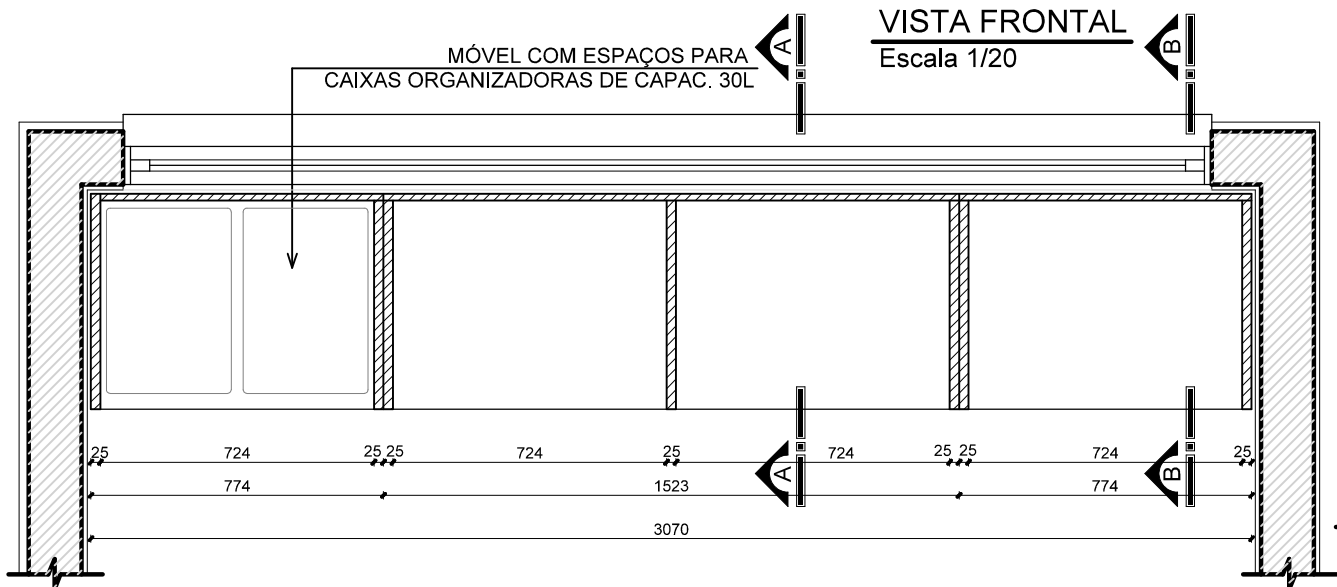

**PLANTA-BAIXA**  
Escala 1/20

**OBSERVAÇÕES:**

- MÓVEL EM MDF 25MM, COM ACABAMENTO MELAMÍNICO, COR ROSA, AZUL E VERDE, TOM PASTEL, POR DENTRO E POR FORA,
- FUNDO DO MÓVEL EM MDF 18MM, COM ACABAMENTO MELAMÍNICO, COR ROSA, AZUL E VERDE, TOM PASTEL
- PÉS DO MÓVEL EM POLIPROPILENO, 50MM, ALTURA 10CM, COM ALTURA REGULÁVEL.
- RODAPÉ FRONTAL EM GRANITO CINZA ANDORINHA, H=10CM, e=2cm
- MEDIDAS EM MILÍMETROS - CONFERIR MEDIDAS NO LOCAL.

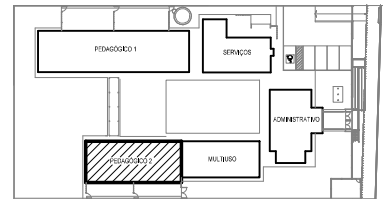

Documento assinado digitalmente  
gov.br ANELI DE SOUZA BARCELOS DOS SANTOS  
Data: 24/03/2023 15:33:12-0300  
Verifique em <https://validar.iti.gov.br>

54

**PROJETO: MÓVEL PARA CAIXAS ORGANIZADORAS QUANTIDADE: 4 UNIDADES**

**BARCELOS**  
Soluções em Projetos  
loewbarcelos@gmail.com  
Tel: (51) 99893-0143

PROJETO DE MÓVEIS SOB MEDIDA - EMEI JARDIM CECÍLIA

Cliente: PREFEITURA MUNICIPAL DE PORTÃO - CNPJ: 87.344.016/0001-08

Endereço: RUA DAS AZALÉIAS, Nº 615, LOT. JARDIM CECÍLIA III, BAIRRO PORTÃO VELHO - PORTÃO/RS

Resp. Técnica: ARQ. ANELI BARCELOS - CAU A57.942-4

BLOCO: PEDAGÓGICO II


LOCAL: REPOUSO CR. III (a/b) e PRÉ-ESCOLA

Escala: 1:20

Data: MAR/2023

97


Prancha:

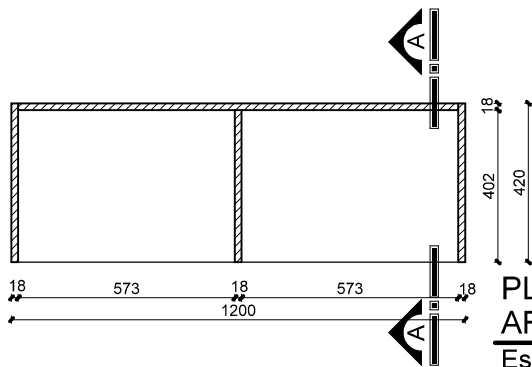


**PLANTA-BAIXA  
ARMÁRIO ALTO**  
Escala 1/20

**OBSERVAÇÕES:**


- ESTRUTURA DO MÓVEL EM MDF 18MM, COM ACABAMENTO EM MELAMINA, COR GELO, POR DENTRO E POR FORA.
- PRATELEIRAS EM MDF 18MM, COM ACABAMENTO MELAMÍNICO CADA UMA COM UMA COR DIFERENTE, EM TONS PASTÉIS (AZUL, ROSA, VERDE...)
- MEDIDAS EM MILÍMETROS

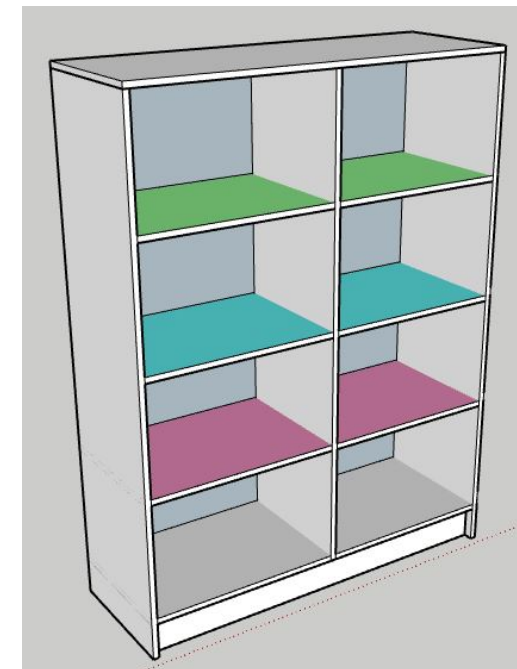


**IMAGEM ILUSTRATIVA**  
Sem escala

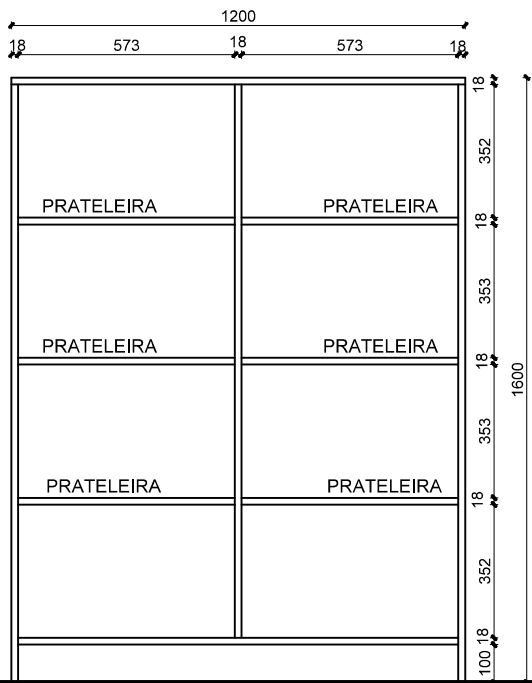


**VISTA FRONTAL**  
Escala 1/20

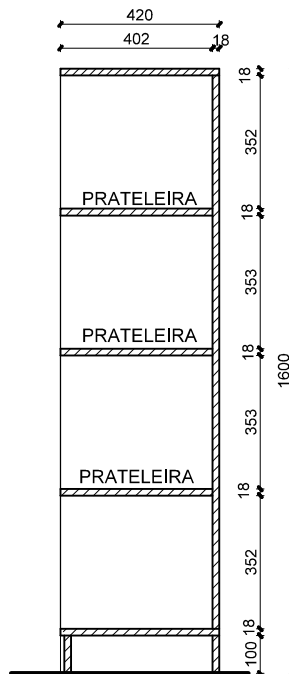

**CORTE AA'**  
Escala 1/20

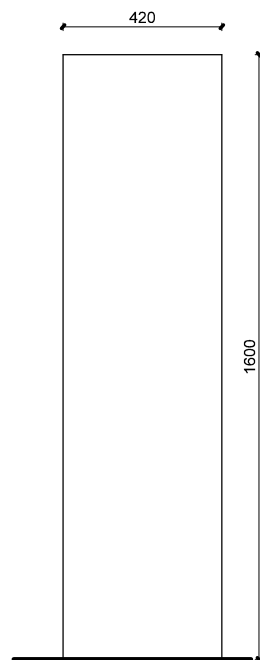

**VISTA LATERAL**  
Escala 1/20

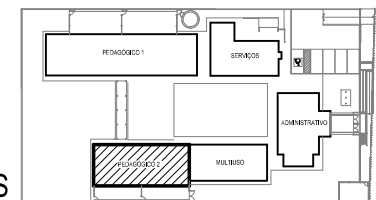

Documento assinado digitalmente  
gov.br ANELI DE SOUZA BARCELOS DOS SANTOS  
Data: 24/03/2023 15:33:12-0300  
Verifique em <https://validar.iti.gov.br>

**BARCELOS**  
Soluções em Projetos  
loewebarcelos@gmail.com  
Tel: (51) 99893-0143

**55**

**PROJETO: ARMÁRIO ALTO (SEM PORTAS)**

**QUANTIDADE: 2 UNIDADES**

PROJETO DE MÓVEIS SOB MEDIDA - EMEI JARDIM CECÍLIA

Cliente: PREFEITURA MUNICIPAL DE PORTÃO - CNPJ: 87.344.016/0001-08

Endereço: RUA DAS AZALÉIAS, Nº 615, LOT. JARDIM CECÍLIA III, BAIRRO PORTÃO VELHO - PORTÃO/RS

Resp. Técnica: ARQ. ANELI BARCELOS - CAU A57.942-4

BLOCO: PEDAGÓGICO II


LOCAL: PRÉ-ESCOLA

Escala: 1:20

Data: MAR/2023

**98**


Prancha:

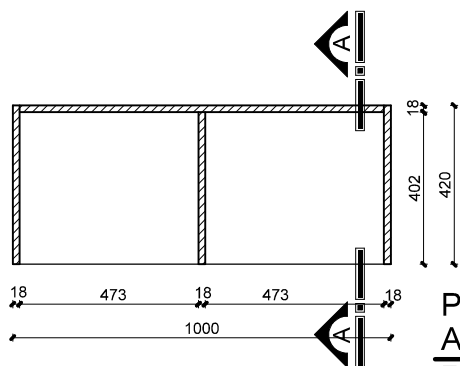


**PLANTA-BAIXA  
ARMÁRIO MÉDIO**  
Escala 1/20

**OBSERVAÇÕES:**


- ESTRUTURA DO MÓVEL EM MDF 18MM, COM ACABAMENTO EM MELAMINA, COR GELO, POR DENTRO E POR FORA.
- PRATELEIRAS EM MDF 18MM, COM ACABAMENTO MELAMÍNICO CADA UMA COM UMA COR DIFERENTE, EM TONS PASTÉIS (AZUL, ROSA, VERDE...)
- MEDIDAS EM MILÍMETROS

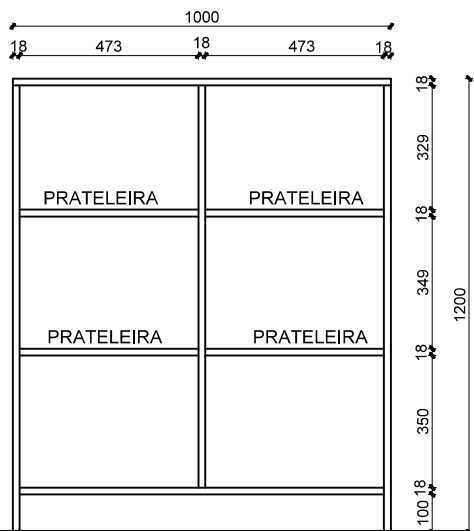


**VISTA FRONTAL**  
Escala 1/20

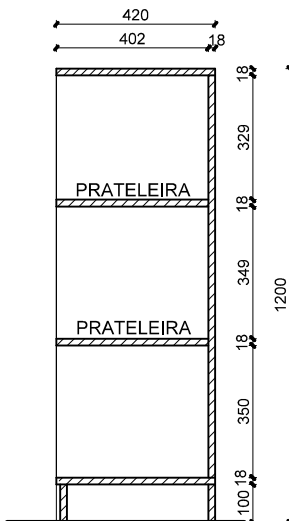


**CORTE AA'**  
Escala 1/20

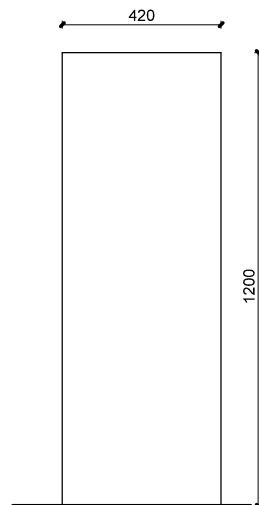

**VISTA LATERAL**  
Escala 1/20

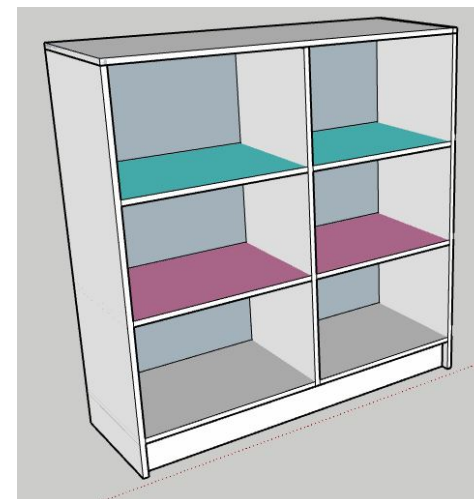

**IMAGEM ILUSTRATIVA**  
Sem escala

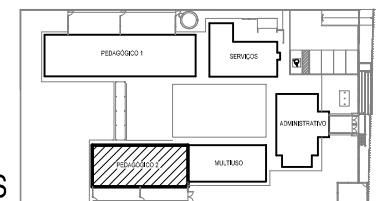

Documento assinado digitalmente  
gov.br ANELI DE SOUZA BARCELOS DOS SANTOS  
Data: 24/03/2023 15:33:12-0300  
Verifique em <https://validar.iti.gov.br>

**BARCELOS**  
Soluções em Projetos  
loewebarcels@gmail.com  
Tel: (51) 99893-0143

56

**PROJETO: ARMÁRIO ALTO (SEM PORTAS)**

**QUANTIDADE: 4 UNIDADES**

PROJETO DE MÓVEIS SOB MEDIDA - EMEI JARDIM CECÍLIA

Ciente: PREFEITURA MUNICIPAL DE PORTÃO - CNPJ: 87.344.016/0001-08

Endereço: RUA DAS AZALÉIAS, Nº 615, LOT. JARDIM CECÍLIA III, BAIRRO PORTÃO VELHO - PORTÃO/RS

Resp. Técnica: ARQ. ANELI BARCELOS - CAU A57.942-4

BLOCO: PEDAGÓGICO II

LOCAL: PRÉ-ESCOLA


Escala: 1:20

Data: MAR/2023

Prancha:

99

LEGENDA DOS MÓVEIS	
57	BALCÃO PARA LAVATÓRIO
58	ARMÁRIO COM PRATELEIRAS
59	ARMÁRIO BAIXO
60	BANCADA PARA ATIVIDADES

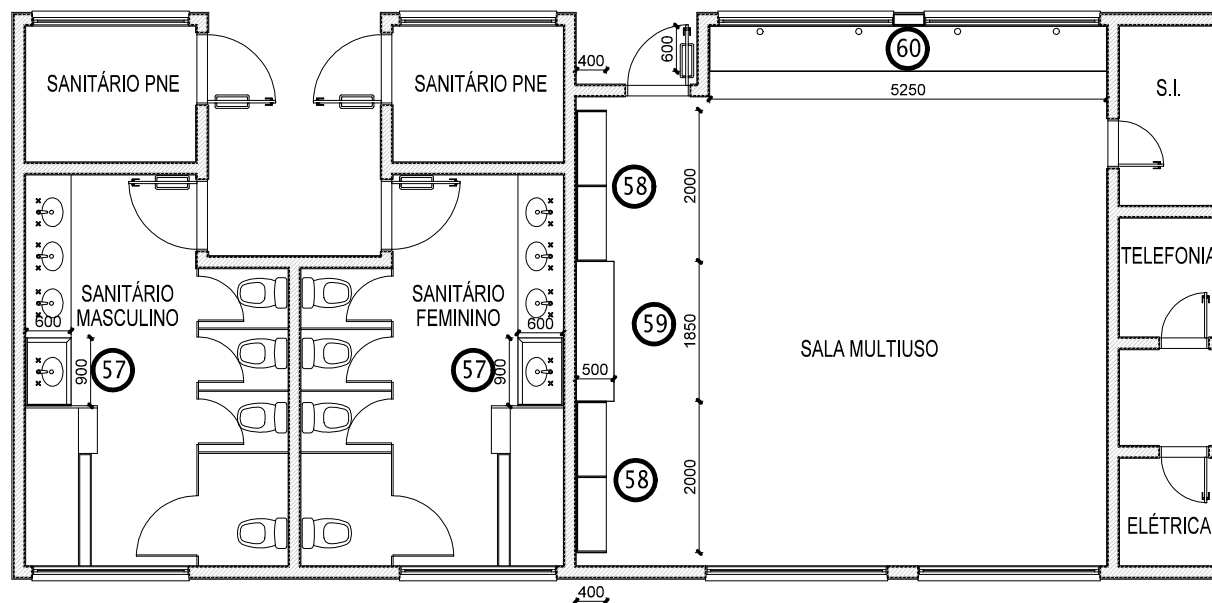

**PLANTA DE LOCALIZAÇÃO - BLOCO MULTIUSO  
SANITÁRIOS MASCULINO, FEMININO E SALA MULTIUSO**

Escala 1/100

Documento assinado digitalmente  
**gov.br** ANELI DE SOUZA BARCELOS DOS SANTOS  
 Data: 24/03/2023 15:34:52-0300  
 Verifique em <https://validar.iti.gov.br>

**BARCELOS**  
 Soluções em Projetos  
 loewebarcelos@gmail.com  
 Tel: (51) 99893-0143

PROJETO DE MÓVEIS SOB MEDIDA - EMEI JARDIM CECÍLIA

Cliente: PREFEITURA MUNICIPAL DE PORTÃO - CNPJ: 87.344.016/0001-08

Endereço: RUA DAS AZALÉIAS, Nº 615, LOT. JARDIM CECÍLIA III, BAIRRO PORTÃO VELHO - PORTÃO/RS


Resp. Técnica: ARQ. ANELI BARCELOS - CAU A57.942-4

BLOCO: MULTIUSO

LOCAL: SANITÁRIOS E SALA MULTIUSO


Escala: 1:100

Data: MAR/2023

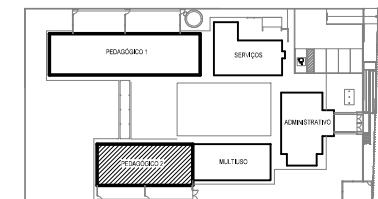


100

Prancha:

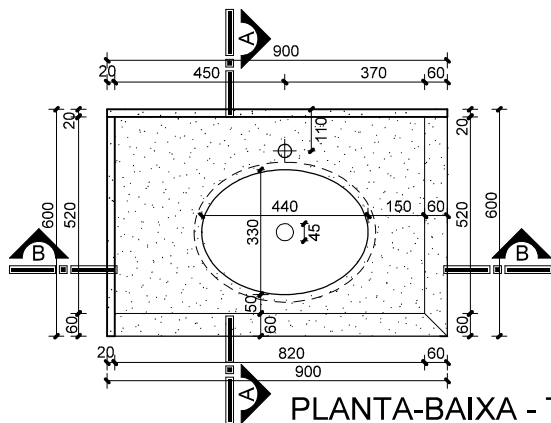


**PLANTA-BAIXA - TAMPO**  
Escala 1/20

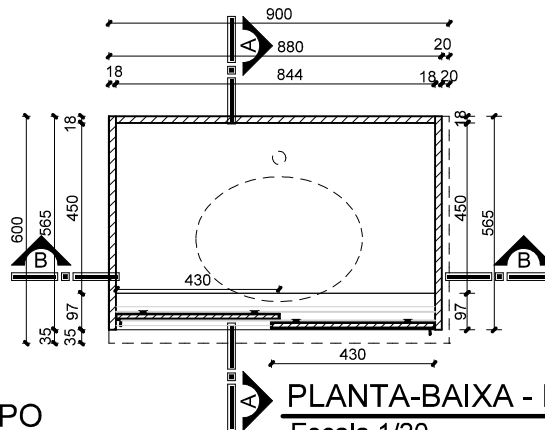


**PLANTA-BAIXA - MÓVEL**  
Escala 1/20

CUBA OVAL DE LOUÇA, COR BRANCA  
DIMENSÕES= 44x33mm

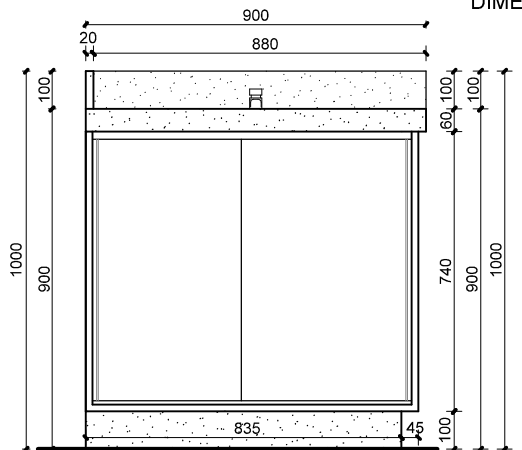

**VISTA FRONTAL**  
Escala 1/20

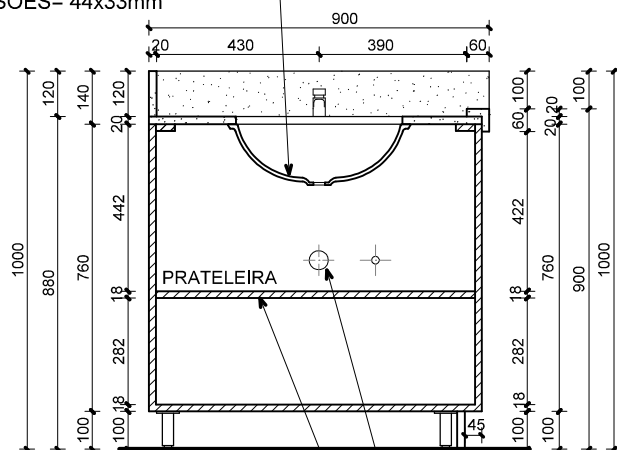

**CORTE BB'**  
Escala 1/20

DEIXAR ESPERA DE FUROS  
PARA ESGOTO E ÁGUA  
PRATELEIRA COM REGULAGEM DE ALTURA

**OBSERVAÇÕES:**

- ESTRUTURA DO MÓVEL EM MDF 18MM, COM ACABAMENTO EM MELAMINA COR GELO, POR DENTRO E POR FORA.
- PUXADOR DAS PORTAS DE CORRER EM PERFIL DE ALUMÍNIO, ACAB. ESCOVADO COM SISTEMA DE AMORTECIMENTO
- PORTAS DO MÓVEL EM MDF 15MM, COM ACABAMENTO MELAMÍNICO NA COR GELO, COM FITA DE BORDA DA MESMA COR
- FIXAÇÃO DO MÓVEL NA PAREDE, COM CANTONEIRAS DE AÇO, MÍNIMO 2 PONTOS
- TAMPO DE GRANITO CINZA ANDORINHA, E=20MM
- ESPELHO(h=120mm) E SAIA(60mm) DE GRANITO CINZA ANDORINHA, E= 20MM
- CUBA OVAL, DE LOUÇA, COR BRANCA, 440X330MM, FIXADA COM ADESIVO ESTRUTURAL EPÓXI BIOCMPONENTE, VEDADA COM SILICONE
- PÉS DO MÓVEL EM POLIPROPILENO, 50MM, ALTURA 10CM, COM REGULAGEM
- RODAPÉS DO BALCÃO EM GRANITO CINZA ANDORINHA, H=100MM, e=20MM
- O MÓVEL COM O TAMPO DEVERÁ SER INSTALADO ENTRE A DIVISÓRIA DE GRANITO E O TAMPO DE LAVATÓRIOS EXISTENTES
- MEDIDAS EM MILÍMETROS - CONFERIR MEDIDAS NO LOCAL.

Documento assinado digitalmente  
gov.br ANELI DE SOUZA BARCELOS DOS SANTOS  
Data: 24/03/2023 15:34:52-0300  
Verifique em <https://validar.it.gov.br>

**BARCELOS**  
Soluções em Projetos  
loewebarcels@gmail.com  
Tel: (51) 99893-0143

**57**

**PROJETO: BALCÃO PARA LAVATÓRIO**


**QUANTIDADE: 2 UNIDADES**

PROJETO DE MÓVEIS SOB MEDIDA - EMEI JARDIM CECÍLIA

Cliente: PREFEITURA MUNICIPAL DE PORTÃO - CNPJ: 87.344.016/0001-08

Endereço: RUA DAS AZALÉIAS, Nº 615, LOT. JARDIM CECÍLIA III, BAIRRO PORTÃO VELHO - PORTÃO/RS


Resp. Técnica: ARQ. ANELI BARCELOS - CAU A57.942-4

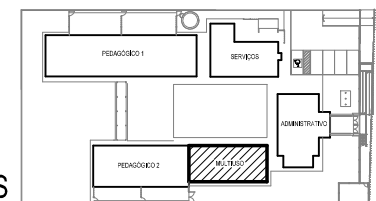

BLOCO: MULTIUSO  
LOCAL: SANIT. MASC./FEM.  
Escala: 1:20  
Data: MAR/2023

**101**




Prancha:

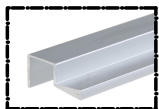

MODELO DO PUXADOR DAS PORTAS DE CORRER  
PERFIL DE ALUMÍNIO ESCOVADO PARA CHAPA DE 15MM

OBSERVAÇÕES:

- ESTRUTURA DO MÓVEL EM MDF 18MM, COM ACABAMENTO EM MELAMINA COR GELO, POR DENTRO E POR FORA.
- PUXADOR DAS PORTAS DE CORRER EM PERFIL DE ALUMÍNIO, ACAB. ESCOVADO COM SISTEMA DE AMORTECIMENTO
- PORTAS DO MÓVEL EM MDF 15MM, COM ACABAMENTO MELAMÍNICO NA COR GELO, COM FITA DE BORDA DA MESMA COR
- FIXAÇÃO DO MÓVEL NA PAREDE, COM CANTONEIRAS DE AÇO, MÍNIMO EM 2 PONTOS
- TAMPO DE GRANITO CINZA ANDORINHA, E=20MM
- ESPELHO(h=120mm) E SAIA(60mm) DE GRANITO CINZA ANDORINHA, E= 20MM
- CUBA OVAL, DE LOUÇA, COR BRANCA, 440X330MM, FIXADA COM ADESIVO ESTRUTURAL EPÓXI BIOCOMPONENTE, VEDADA COM SILICONE
- PÉS DO MÓVEL EM POLIPROPILENO, 50MM, ALTURA 10CM, COM REGULAGEM
- RODAPÉS DO BALCÃO EM GRANITO CINZA ANDORINHA, H=100MM, e=20MM
- O MÓVEL COM O TAMPO DEVERÁ SER INSTALADO ENTRE A DIVISÓRIA DE GRANITO GRANITO E O TAMPO DE LAVATÓRIOS EXISTENTES
- MEDIDAS EM MILÍMETROS - CONFERIR MEDIDAS NO LOCAL.

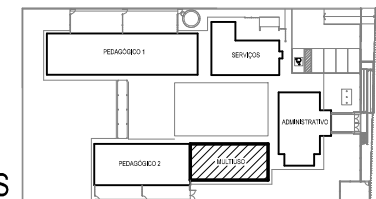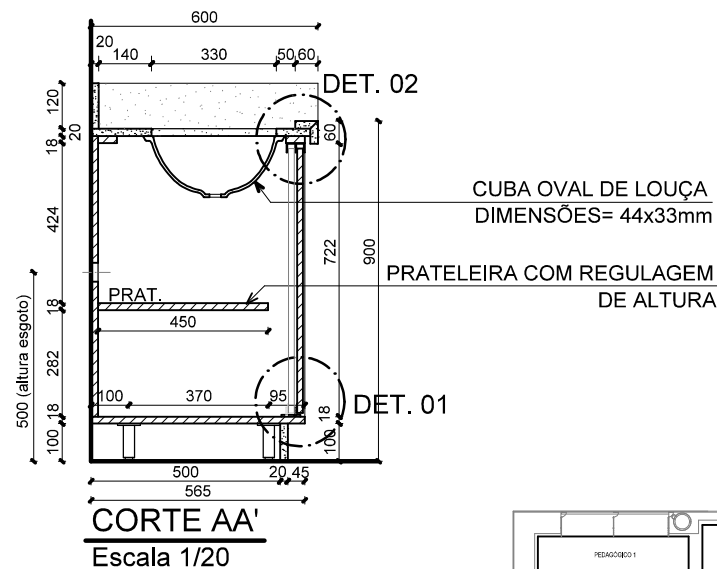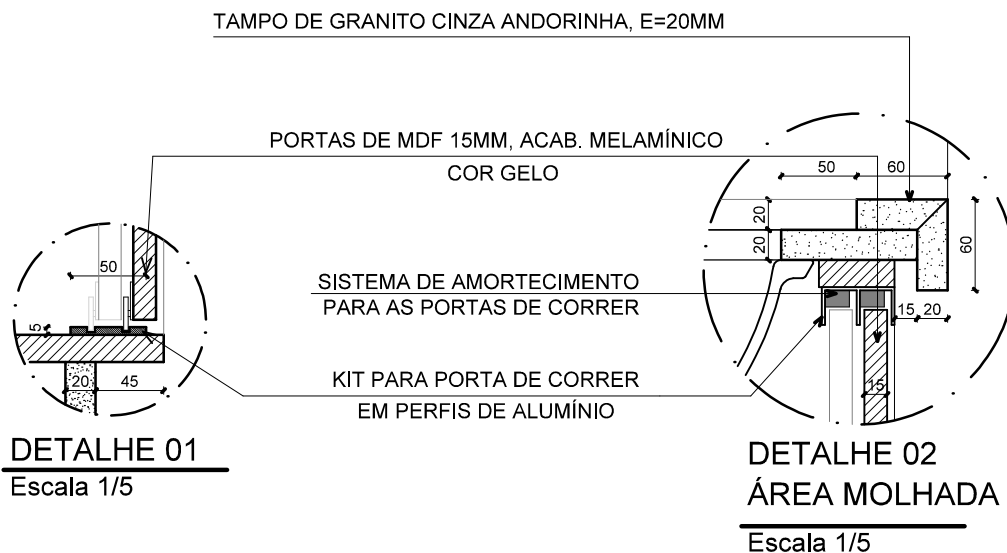

Documento assinado digitalmente  
**gov.br** ANELI DE SOUZA BARCELOS DOS SANTOS  
 Data: 24/03/2023 15:34:52-0300  
 Verifique em <https://validar.iti.gov.br>

57

PROJETO: BALCÃO PARA LAVATÓRIO

QUANTIDADE: 2 UNIDADES


**BARCELOS**  
 Soluções em Projetos  
 loewebarcelos@gmail.com  
 Tel: (51) 99893-0143

PROJETO DE MÓVEIS SOB MEDIDA - EMEI JARDIM CECÍLIA  
 Cliente: PREFEITURA MUNICIPAL DE PORTÃO - CNPJ: 87.344.016/0001-08  
 Endereço: RUA DAS AZALÉIAS, Nº 615, LOT. JARDIM CECÍLIA III, BAIRRO PORTÃO VELHO - PORTÃO/RS  
 Resp. Técnica: ARQ. ANELI BARCELOS - CAU A57.942-4

BLOCO: MULTIUSO  
 LOCAL: SANIT. MASC./FEM.  
 Escala: 1:20  
 Data: MAR/2023

102


Prancha:

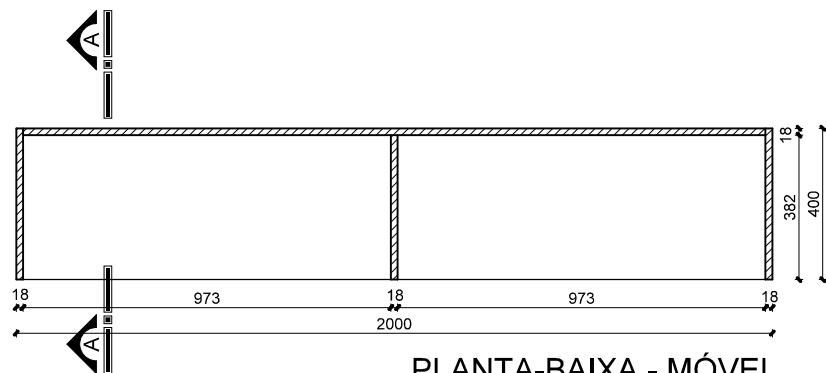


**PLANTA-BAIXA - MÓVEL**  
Escala 1/20

**OBSERVAÇÕES:**


- ESTRUTURA DO MÓVEL EM MDF 18MM, COM ACABAMENTO EM MELAMINA, COR GELO, POR DENTRO E POR FORA.
- PRATELEIRAS EM MDF 18MM, COM ACABAMENTO MELAMÍNICO CADA UMA COM UMA COR DIFERENTE, EM TONS PASTÉIS (AZUL, ROSA, VERDE...)
- MEDIDAS EM MILÍMETROS

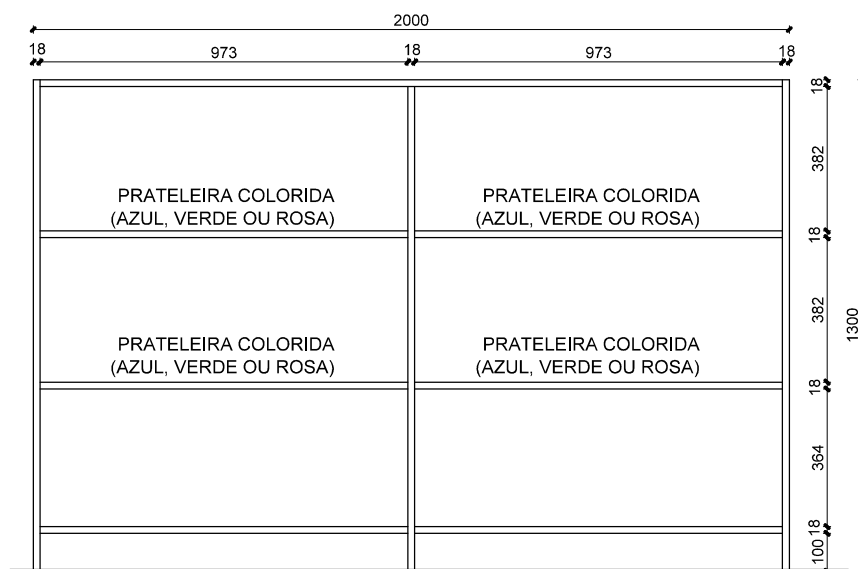

**VISTA FRONTAL**  
Escala 1/20

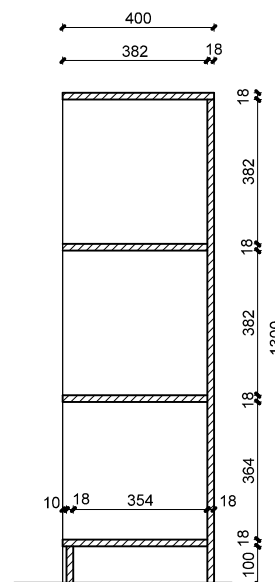

**CORTE AA'**  
Escala 1/20

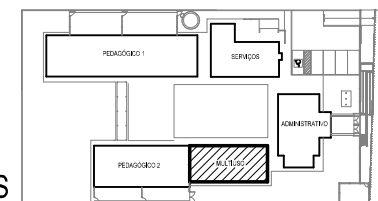

Documento assinado digitalmente  
**gov.br** ANELI DE SOUZA BARCELOS DOS SANTOS  
 Data: 24/03/2023 15:36:12-0300  
 Verifique em <https://validar.iti.gov.br>

**58**

**PROJETO: ARMÁRIO COM PRATELEIRAS**

**QUANTIDADE: 2 UNIDADES**

**BARCELOS**  
 Soluções em Projetos  
 loewebarclos@gmail.com  
 Tel: (51) 99893-0143

PROJETO DE MÓVEIS SOB MEDIDA - EMEI JARDIM CECÍLIA

Ciente: PREFEITURA MUNICIPAL DE PORTÃO - CNPJ: 87.344.016/0001-08

Endereço: RUA DAS AZALÉIAS, Nº 615, LOT. JARDIM CECÍLIA III, BAIRRO PORTÃO VELHO - PORTÃO/RS

Resp. Técnica: ARQ. ANELI BARCELOS - CAU A57.942-4

BLOCO: MULTIUSO


LOCAL: SALA MULTIUSO

Escala: 1:20


Data: MAR/2023

**103**


Prancha:

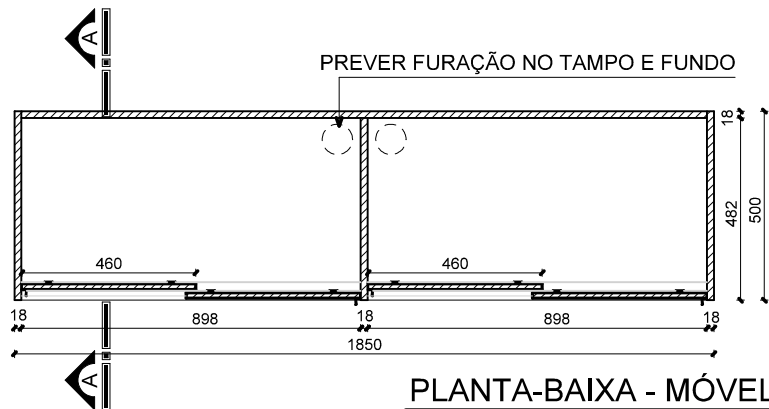

**PLANTA-BAIXA - MÓVEL**  
Escala 1/20

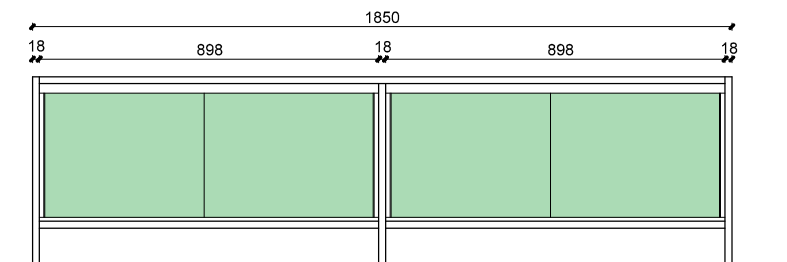


**VISTA FRONTAL**  
Escala 1/20

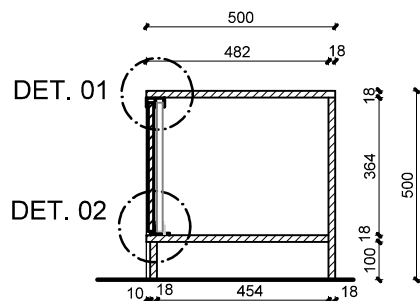


**CORTE AA'**  
Escala 1/20

**OBSERVAÇÕES:**

- ESTRUTURA DO MÓVEL EM MDF 18MM, COM ACABAMENTO EM MELAMINA COR GELO, POR DENTRO E POR FORA. COM PUXADOR DE ALUMÍNIO
- KIT PARA PORTA DE CORRER EM PERFIS DE ALUMÍNIO
- PUXADOR DAS PORTAS DE CORRER EM PERFIL DE ALUMÍNIO, ACABAMENTO ESCOVADO
- EM TODAS AS PORTAS DE CORRER DEVERÃO SER INSTALADOS SISTEMA DE AMORTECIMENTO
- PORTAS DO MÓVEL EM MDF 15MM, COM ACABAMENTO MELAMÍNICO NA COR VERDE, TOM PASTEL, CONFORME INDICADAS NA VISTA FRONTAL
- PREVER FURAÇÃO PARA PASSAGENS DE FIOS
- MEDIDAS EM MILÍMETROS

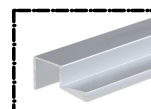


MODELO DO PUXADOR DAS PORTAS DE CORRER  
PERFIL DE ALUMÍNIO ESCOVADO PARA CHAPA DE 15MM

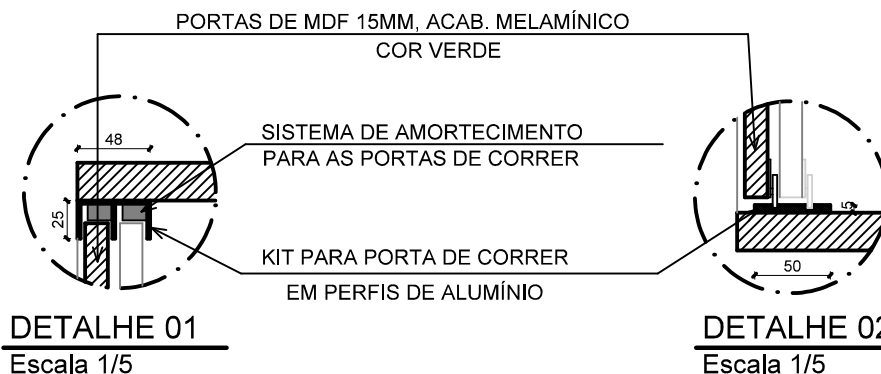

**DETALHE 01**  
Escala 1/5

**DETALHE 02**  
Escala 1/5

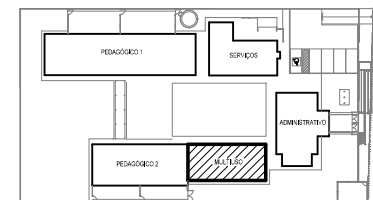

QUANTIDADE: 1 UNIDADE

Documento assinado digitalmente  
gov.br ANELI DE SOUZA BARCELOS DOS SANTOS  
Data: 24/03/2023 15:36:12-0300  
Verifique em <https://validar.iti.gov.br>

**59**

PROJETO: ARMÁRIO BAIXO

PROJETO DE MÓVEIS SOB MEDIDA - EMEI JARDIM CECÍLIA

Cliente: PREFEITURA MUNICIPAL DE PORTÃO - CNPJ: 87.344.016/0001-08

Endereço: RUA DAS AZALÉIAS, Nº 615, LOT. JARDIM CECÍLIA III, BAIRRO PORTÃO VELHO - PORTÃO/RS

Resp. Técnica: ARQ. ANELI BARCELOS - CAU A57.942-4


**BARCELOS**  
Soluções em Projetos  
loewebarcelos@gmail.com  
Tel: (51) 99893-0143

BLOCO: MULTIUSO  
LOCAL: SALA MULTIUSO  
Escala: 1:20  
Data: MAR/2023

104


Prancha:



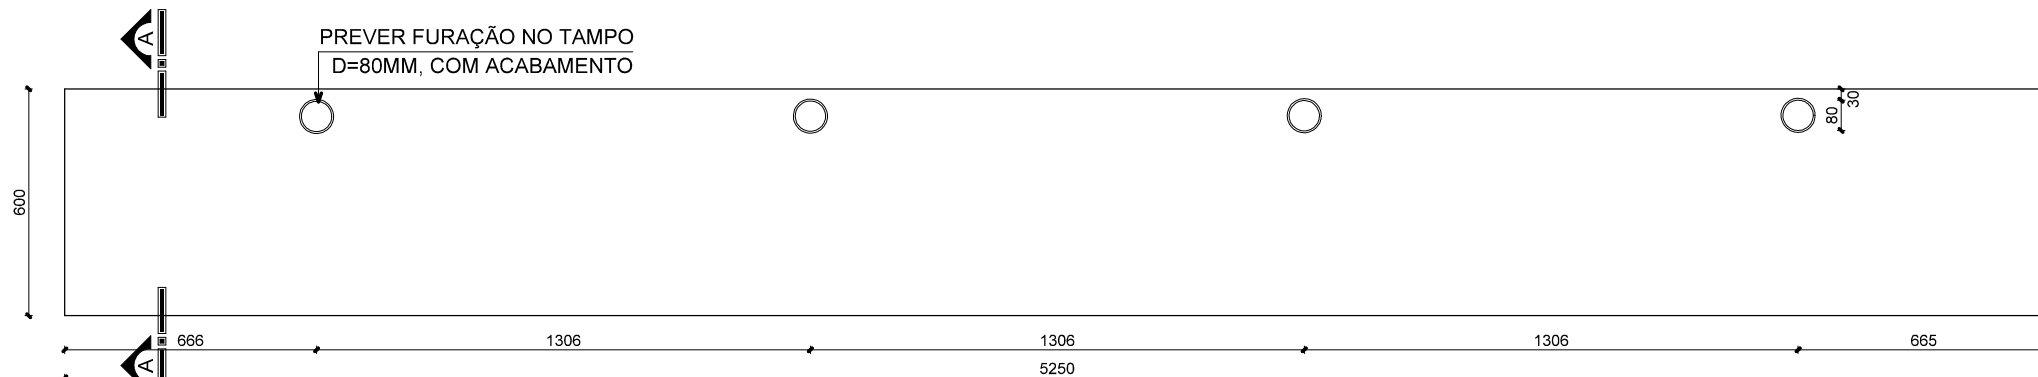


**PLANTA-BAIXA - TAMPO**

Escala 1/20

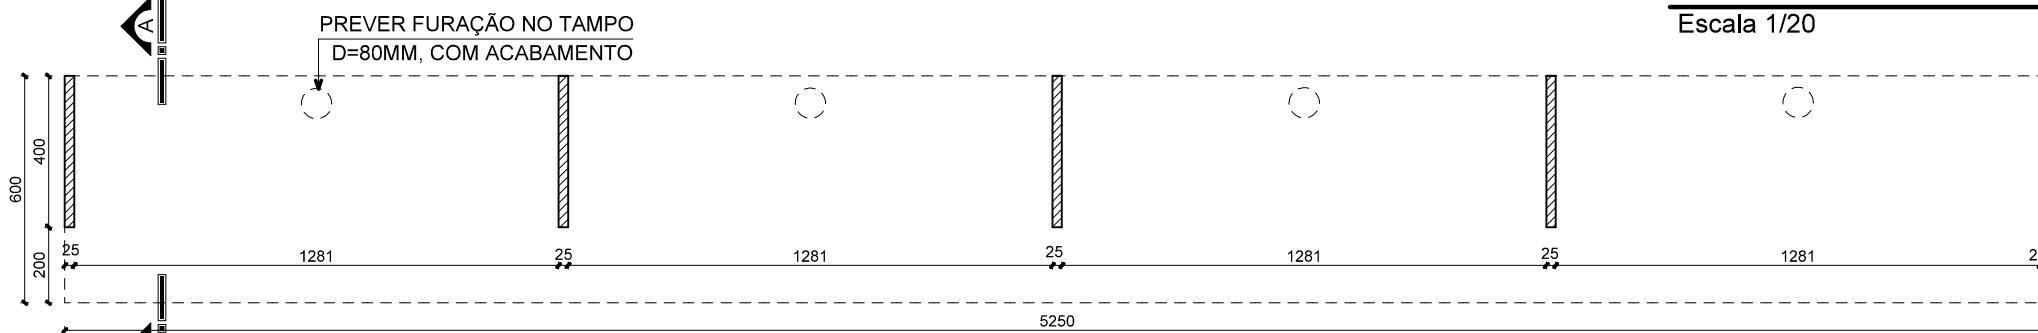

**PLANTA-BAIXA - MÓVEL**

Escala 1/20

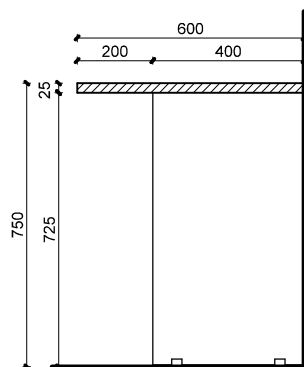

**CORTE AA'**

Escala 1/20

**OBSERVAÇÕES:**

- ESTRUTURA E TAMPO DO MÓVEL EM MDF 25MM, COM ACABAMENTO EM MELAMINA, COR GELO, POR CIMA E POR BAIXO, COM BORDAS DE PVC DA MESMA COR.
- PREVER FURAÇÃO COM ACABAMENTO (D=80MM) NO TAMPO PARA PASSAGEM DOS FIOS.
- ESPAÇADOR DE BORRACHA, TIPO PERFIL U, PARA EVITAR CONTATO COM O PISO.
- MEDIDAS EM MILÍMETROS




Documento assinado digitalmente

ANELI DE SOUZA BARCELOS DOS SANTOS

Data: 24/03/2023 15:36:12-0300

Verifique em <https://validar.iti.gov.br>

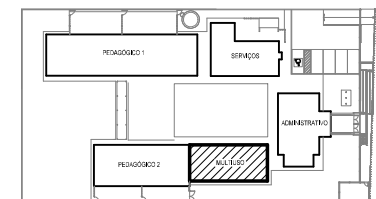

**60**

**PROJETO: BANCADA PARA ATIVIDADES**

**QUANTIDADE: 1 UNIDADE**

PROJETO DE MÓVEIS SOB MEDIDA - EMEI JARDIM CECÍLIA

Cliente: PREFEITURA MUNICIPAL DE PORTÃO - CNPJ: 87.344.016/0001-08

Endereço: RUA DAS AZALÉIAS, Nº 615, LOT. JARDIM CECÍLIA III, BAIRRO PORTÃO VELHO - PORTÃO/RS

Resp. Técnica: ARQ. ANELI BARCELOS - CAU A57.942-4

BLOCO: MULTIUSO

LOCAL: SALA MULTIUSO

Escala: 1:20

Data: MAR/2023

**105**

Prancha:

**BARCELOS**

Soluções em Projetos

loewebarcels@gmail.com

Tel: (51) 99893-0143



## PREFEITURA MUNICIPAL DE PORTÃO/RS

SERVIÇO: PROJETO DE MÓVEIS PARA A EMEI JARDIM CECÍLIA  
END.: RUA DAS AZALÉIAS, Nº 615, LOT. JARDIM CECÍLIA, BAIRRO PORTÃO VELHO - PORTÃO/RS  
**PLANILHA DE COTAÇÕES**



LOEWE & BARCELOS Soluções em projetos LTDA  
CNPJ: 43.496.023/0001-41  
ARQ. ANELI BARCELOS - (51) 99893-0143  
lowebarcels@gmail.com

COT - 01		MÓVEL 01	UNIDADE				R\$ 2.650,00
FORNECEDOR	CNPJ	DESCRIÇÃO	VENDEDOR	CONTATO	DATA	UNIDADE	TOTAL
OTIMIZARE MÓVEIS PLANEJADOS LTDA	29.886.258/0001-19	MESA DE CANTO, ESTRUTURA DE MDF 18MM, TAMPO EM MDF 25MM COM BORDA DE PVC, CHAPAS COM ACABAMENTO MELAMÍNICO, COR GELO.	DEISE	(51) 99789-3210	31/03/2023	UNIDADE	2.650,00
ÁUREA AMBIENTES PLANEJADOS LTDA	41.397.264/0001-08		LUCAS	(51) 99710-3273	28/03/2023	UNIDADE	3.705,00
CONCEITO DESIGN MÓVEIS PLANEJADOS	35.896.183/0001-50		ANDRESSA	(51) 99335-8225	31/03/2023	UNIDADE	1.750,00

COT - 02		MÓVEL 02	UNIDADE				R\$ 2.000,00
FORNECEDOR	CNPJ	DESCRIÇÃO	VENDEDOR	CONTATO	DATA	UNIDADE	TOTAL
OTIMIZARE MÓVEIS PLANEJADOS LTDA	29.886.258/0001-19	MESA DE CANTO, ESTRUTURA DE MDF 18MM, TAMPO EM MDF 25MM COM BORDA DE PVC, CHAPAS COM ACABAMENTO MELAMÍNICO, COR GELO.	DEISE	(51) 99789-3210	31/03/2023	UNIDADE	2.000,00
ÁUREA AMBIENTES PLANEJADOS LTDA	41.397.264/0001-08		LUCAS	(51) 99710-3273	28/03/2023	UNIDADE	3.284,00
CONCEITO DESIGN MÓVEIS PLANEJADOS	35.896.183/0001-50		ANDRESSA	(51) 99335-8225	31/03/2023	UNIDADE	1.500,00

COT - 03		MÓVEL 03	UNIDADE				R\$ 1.930,00
FORNECEDOR	CNPJ	DESCRIÇÃO	VENDEDOR	CONTATO	DATA	UNIDADE	TOTAL
OTIMIZARE MÓVEIS PLANEJADOS LTDA	29.886.258/0001-19	GAVETEIRO ARQUIVO, 4 GAVETAS, PARA PASTAS SUSPENSAS, CORREDIÇAS TELESCÓPICAS, EM MDF MELAMÍNICO, 15MM, PUXADORES EM ALÇA 128MM	DEISE	(51) 99789-3210	31/03/2023	UNIDADE	1.300,00
ÁUREA AMBIENTES PLANEJADOS LTDA	41.397.264/0001-08		LUCAS	(51) 99710-3273	28/03/2023	UNIDADE	3.469,00
CONCEITO DESIGN MÓVEIS PLANEJADOS	35.896.183/0001-50		ANDRESSA	(51) 99335-8225	31/03/2023	UNIDADE	1.930,00

COT - 04		MÓVEL 04	UNIDADE				R\$ 1.357,00
FORNECEDOR	CNPJ	DESCRIÇÃO	VENDEDOR	CONTATO	DATA	UNIDADE	TOTAL
OTIMIZARE MÓVEIS PLANEJADOS LTDA	29.886.258/0001-19	GAVETEIRO, 3 GAVETAS, COM CORREDIÇAS TELESCÓPICAS, EM MDF MELAMÍNICO, 15MM, PUXADORES EM ALÇA 128MM	DEISE	(51) 99789-3210	31/03/2023	UNIDADE	800,00
ÁUREA AMBIENTES PLANEJADOS LTDA	41.397.264/0001-08		LUCAS	(51) 99710-3273	28/03/2023	UNIDADE	2.032,00
CONCEITO DESIGN MÓVEIS PLANEJADOS	35.896.183/0001-50		ANDRESSA	(51) 99335-8225	31/03/2023	UNIDADE	1.357,00

COT - 05		MÓVEL 05	UNIDADE				R\$ 2.247,00
FORNECEDOR	CNPJ	DESCRIÇÃO	VENDEDOR	CONTATO	DATA	UNIDADE	TOTAL
OTIMIZARE MÓVEIS PLANEJADOS LTDA	29.886.258/0001-19	ARMÁRIO ALTO, EM MDF MELAMÍNICO 18MM, 3 PORTAS DE ABRIR, COM CHAVE, DIVISÃO INTERNA, 6 PRATELEIRAS INTERNAS, PUXADORES EM ALÇA 128MM	DEISE	(51) 99789-3210	31/03/2023	UNIDADE	1.900,00
ÁUREA AMBIENTES PLANEJADOS LTDA	41.397.264/0001-08		LUCAS	(51) 99710-3273	28/03/2023	UNIDADE	3.423,00
CONCEITO DESIGN MÓVEIS PLANEJADOS	35.896.183/0001-50		ANDRESSA	(51) 99335-8225	31/03/2023	UNIDADE	2.247,00

COT - 06		MÓVEL 06	UNIDADE				R\$ 1.590,00
FORNECEDOR	CNPJ	DESCRIÇÃO	VENDEDOR	CONTATO	DATA	UNIDADE	TOTAL
OTIMIZARE MÓVEIS PLANEJADOS LTDA	29.886.258/0001-19	ARMÁRIO ALTO, EM MDF MELAMÍNICO 18MM, 2 PORTAS DE ABRIR, COM CHAVE, 6 PRATELEIRAS INTERNAS, PUXADORES EM ALÇA 128MM	DEISE	(51) 99789-3210	31/03/2023	UNIDADE	1.300,00
ÁUREA AMBIENTES PLANEJADOS LTDA	41.397.264/0001-08		LUCAS	(51) 99710-3273	28/03/2023	UNIDADE	2.851,00
CONCEITO DESIGN MÓVEIS PLANEJADOS	35.896.183/0001-50		ANDRESSA	(51) 99335-8225	31/03/2023	UNIDADE	1.590,00

COT - 07		MÓVEL 07	UNIDADE				R\$ 1.100,00
FORNECEDOR	CNPJ	DESCRIÇÃO	VENDEDOR	CONTATO	DATA	UNIDADE	TOTAL
OTIMIZARE MÓVEIS PLANEJADOS LTDA	29.886.258/0001-19	MESA REDONDA, TAMPO E PÉS EM MDF 25MM, COM BORDA DE PVC, CHAPAS COM ACABAMENTO MELAMÍNICO, COR GELO.	DEISE	(51) 99789-3210	31/03/2023	UNIDADE	1.100,00
ÁUREA AMBIENTES PLANEJADOS LTDA	41.397.264/0001-08		LUCAS	(51) 99710-3273	28/03/2023	UNIDADE	2.559,00
CONCEITO DESIGN MÓVEIS PLANEJADOS	35.896.183/0001-50		ANDRESSA	(51) 99335-8225	31/03/2023	UNIDADE	930,00

COT - 08		MÓVEL 08	UNIDADE				R\$ 2.750,00
FORNECEDOR	CNPJ	DESCRIÇÃO	VENDEDOR	CONTATO	DATA	UNIDADE	TOTAL
OTIMIZARE MÓVEIS PLANEJADOS LTDA	29.886.258/0001-19	MESA DE CANTO, ESTRUTURA DE MDF 18MM, TAMPO EM MDF 25MM COM BORDA DE PVC, CHAPAS COM ACABAMENTO MELAMÍNICO, COR GELO.	DEISE	(51) 99789-3210	31/03/2023	UNIDADE	2.750,00
ÁUREA AMBIENTES PLANEJADOS LTDA	41.397.264/0001-08		LUCAS	(51) 99710-3273	28/03/2023	UNIDADE	3.905,00
CONCEITO DESIGN MÓVEIS PLANEJADOS	35.896.183/0001-50		ANDRESSA	(51) 99335-8225	31/03/2023	UNIDADE	1.950,00

COT - 09		MÓVEL 09	UNIDADE				R\$ 985,00
FORNECEDOR	CNPJ	DESCRIÇÃO	VENDEDOR	CONTATO	DATA	UNIDADE	TOTAL
OTIMIZARE MÓVEIS PLANEJADOS LTDA	29.886.258/0001-19	ARMÁRIO BAIXO, EM MDF MELAMÍNICO 15MM, 2 PORTAS DE ABRIR, PRATELEIRAS INTERNAS, PUXADORES EM ALÇA 128MM	DEISE	(51) 99789-3210	31/03/2023	UNIDADE	700,00
ÁUREA AMBIENTES PLANEJADOS LTDA	41.397.264/0001-08		LUCAS	(51) 99710-3273	28/03/2023	UNIDADE	1.991,00
CONCEITO DESIGN MÓVEIS PLANEJADOS	35.896.183/0001-50		ANDRESSA	(51) 99335-8225	31/03/2023	UNIDADE	985,00

COT - 10		MÓVEL 10	UNIDADE				R\$ 5.425,00
FORNECEDOR	CNPJ	DESCRIÇÃO	VENDEDOR	CONTATO	DATA	UNIDADE	TOTAL
OTIMIZARE MÓVEIS PLANEJADOS LTDA	29.886.258/0001-19	SOFÁ DE CANTO ESTRUTURADO EM MDF MELAMÍNICO 18MM, COM ENCOSTO E NICHOS NA COR VERDE, EM MDF 25MM EM UM DOS APOIOS PARA BRAÇO. COM ESTOFADO MÓVEL, TECIDO IMPERMEÁVEL, PARA ASSENTO E ENCOSTO NA COR CINZA CLARO. RODAPÉS DE GRANITO CINZA ANDORINHA, H=10CM, E=2CM	DEISE	(51) 99789-3210	31/03/2023	UNIDADE	5.425,00
ÁUREA AMBIENTES PLANEJADOS LTDA	41.397.264/0001-08		LUCAS	(51) 99710-3273	28/03/2023	UNIDADE	3.940,00
CONCEITO DESIGN MÓVEIS PLANEJADOS	35.896.183/0001-50		ANDRESSA	(51) 99335-8225	31/03/2023	UNIDADE	5.595,00

COT - 11		MÓVEL 11	UNIDADE				R\$ 5.050,00
FORNECEDOR	CNPJ	DESCRIÇÃO	VENDEDOR	CONTATO	DATA	UNIDADE	TOTAL
OTIMIZARE MÓVEIS PLANEJADOS LTDA	29.886.258/0001-19	ARMÁRIO ALTO, EM MDF MELAMÍNICO 18MM, 20 NICHOS COM PORTAS DE ABRIR, COM CHAVE, PUXADORES EM ALÇA 128MM	DEISE	(51) 99789-3210	31/03/2023	UNIDADE	5.050,00
ÁUREA AMBIENTES PLANEJADOS LTDA	41.397.264/0001-08		LUCAS	(51) 99710-3273	28/03/2023	UNIDADE	5.415,00
CONCEITO DESIGN MÓVEIS PLANEJADOS	35.896.183/0001-50		ANDRESSA	(51) 99335-8225	31/03/2023	UNIDADE	4.680,00

COT - 12		MÓVEL 12	UNIDADE				R\$ 1.450,00
FORNECEDOR	CNPJ	DESCRIÇÃO	VENDEDOR	CONTATO	DATA	UNIDADE	TOTAL
OTIMIZARE MÓVEIS PLANEJADOS LTDA	29.886.258/0001-19	MESA RETANGULAR, TAMPO EM MDF 50MM, COM BORDA DE PVC, E ESTRUTURA DOS PÉS EM MDF 25MM, ACABAMENTO MELAMÍNICO COR GELO.	DEISE	(51) 99789-3210	31/03/2023	UNIDADE	1.450,00
ÁUREA AMBIENTES PLANEJADOS LTDA	41.397.264/0001-08		LUCAS	(51) 99710-3273	28/03/2023	UNIDADE	3.117,00
CONCEITO DESIGN MÓVEIS PLANEJADOS	35.896.183/0001-50		ANDRESSA	(51) 99335-8225	31/03/2023	UNIDADE	1.140,00

COT - 13		MÓVEL 13	UNIDADE				R\$ 6.550,00
FORNECEDOR	CNPJ	DESCRIÇÃO	VENDEDOR	CONTATO	DATA	UNIDADE	TOTAL
OTIMIZARE MÓVEIS PLANEJADOS LTDA	29.886.258/0001-19	ARMÁRIO ALTO, EM MDF MELAMÍNICO 18MM, COM PORTAS DE ABRIR, BANCADA E NICHOS. ACABAMENTO MELAMÍNICO COR GELO.	DEISE	(51) 99789-3210	31/03/2023	UNIDADE	6.550,00
ÁUREA AMBIENTES PLANEJADOS LTDA	41.397.264/0001-08		LUCAS	(51) 99710-3273	28/03/2023	UNIDADE	6.863,00
CONCEITO DESIGN MÓVEIS PLANEJADOS	35.896.183/0001-50		ANDRESSA	(51) 99335-8225	31/03/2023	UNIDADE	5.840,00

COT - 14		MÓVEL 14	UNIDADE				R\$ 3.083,00
FORNECEDOR	CNPJ	DESCRIÇÃO	VENDEDOR	CONTATO	DATA	UNIDADE	TOTAL
OTIMIZARE MÓVEIS PLANEJADOS LTDA	29.886.258/0001-19	BALCÃO PARA LAVATÓRIO, EM MDF MELAMÍNICO 18MM, 2 PORTAS DE CORRER, COM SISTEMA DESLIZANTE COM AMORTECEDOR DE ALUMÍNIO, 1 PRATELEIRA INTERNA, PERFIL PUXADOR EM ALUMÍNIO ACETINADO, TAMPO, ESPELHO(h=10cm), SAI(A=h=6cm) E RODAPÉ(h=10cm) DE GRANITO CINZA ANDORINHA, E=2CM, ACABAMENTO POLIDO	DEISE	(51) 99789-3210	31/03/2023	UNIDADE	2.730,00
ÁUREA AMBIENTES PLANEJADOS LTDA	41.397.264/0001-08		LUCAS	(51) 99710-3273	28/03/2023	UNIDADE	3.083,00
CONCEITO DESIGN MÓVEIS PLANEJADOS	35.896.183/0001-50		ANDRESSA	(51) 99335-8225	31/03/2023	UNIDADE	3.430,00

COT - 15		MÓVEL 15	UNIDADE				R\$ 3.200,00
FORNECEDOR	CNPJ	DESCRIÇÃO	VENDEDOR	CONTATO	DATA	UNIDADE	TOTAL
OTIMIZARE MÓVEIS PLANEJADOS LTDA	29.886.258/0001-19	PRATELEIRAS ALTAS, COM FUNDO, EM MDF MELAMÍNICO 18MM, ACABAMENTO MELAMÍNICO COR GELO.	DEISE	(51) 99789-3210	31/03/2023	UNIDADE	3.150,00
ÁUREA AMBIENTES PLANEJADOS LTDA	41.397.264/0001-08		LUCAS	(51) 99710-3273	28/03/2023	UNIDADE	3.601,00
CONCEITO DESIGN MÓVEIS PLANEJADOS	35.896.183/0001-50		ANDRESSA	(51) 99335-8225	31/03/2023	UNIDADE	3.200,00

COT - 16		MÓVEL 16	UNIDADE				R\$	1.800,00
FORNECEDOR	CNPJ	DESCRIÇÃO	VENDEDOR	CONTATO	DATA	UNIDADE	TOTAL	
OTIMIZARE MÓVEIS PLANEJADOS LTDA	29.886.258/0001-19	PRATELEIRAS MÉDIAS, COM FUNDO, EM MDF MELAMÍNICO 18MM, ACABAMENTO MELAMÍNICO COR GELO.	DEISE	(51) 99789-3210	31/03/2023	UNIDADE	1.800,00	
ÁUREA AMBIENTES PLANEJADOS LTDA	41.397.264/0001-08		LUCAS	(51) 99710-3273	28/03/2023	UNIDADE	3.134,00	
CONCEITO DESIGN MÓVEIS PLANEJADOS	35.896.183/0001-50		ANDRESSA	(51) 99335-8225	31/03/2023	UNIDADE	1.750,00	

COT - 17		MÓVEL 17	UNIDADE				R\$	2.640,00
FORNECEDOR	CNPJ	DESCRIÇÃO	VENDEDOR	CONTATO	DATA	UNIDADE	TOTAL	
OTIMIZARE MÓVEIS PLANEJADOS LTDA	29.886.258/0001-19	BALCÃO PARA LAVATÓRIO, EM MDF MELAMÍNICO 18MM, 2 PORTAS DE CORRER, COM SISTEMA DESLIZANTE COM AMORTECEDOR DE ALUMÍNIO, 1 PRATELEIRA INTERNA, PERFIL PUXADOR EM ALUMÍNIO ACETINADO, TAMPO, ESPELHO(h=10cm), SAIA(h=6cm) E RODAPÉ(h=10cm) DE GRANITO CINZA ANDORINHA, E=2CM, ACABAMENTO POLIDO, COM CUBA OVAL, DE LOUÇA BRANCA, DE EMBUTIR (44x33cm)	DEISE	(51) 99789-3210	31/03/2023	UNIDADE	1.740,00	
ÁUREA AMBIENTES PLANEJADOS LTDA	41.397.264/0001-08		LUCAS	(51) 99710-3273	28/03/2023	UNIDADE	3.038,00	
CONCEITO DESIGN MÓVEIS PLANEJADOS	35.896.183/0001-50		ANDRESSA	(51) 99335-8225	31/03/2023	UNIDADE	2.640,00	

COT - 18		MÓVEL 18	UNIDADE				R\$	3.450,00
FORNECEDOR	CNPJ	DESCRIÇÃO	VENDEDOR	CONTATO	DATA	UNIDADE	TOTAL	
OTIMIZARE MÓVEIS PLANEJADOS LTDA	29.886.258/0001-19	BALCÃO PARA LAVATÓRIO, EM MDF MELAMÍNICO 18MM, 2 PORTAS DE CORRER, COM SISTEMA DESLIZANTE COM AMORTECEDOR DE ALUMÍNIO, 1 PRATELEIRA INTERNA, PERFIL PUXADOR EM ALUMÍNIO ACETINADO, TAMPO, ESPELHO(h=10cm), SAIA(h=6cm) E RODAPÉ(h=10cm) DE GRANITO CINZA ANDORINHA, E=2CM, ACABAMENTO POLIDO, COM 2 CUBAS, OVAIS, DE LOUÇA BRANCA, DE EMBUTIR (44x33cm)	DEISE	(51) 99789-3210	31/03/2023	UNIDADE	3.450,00	
ÁUREA AMBIENTES PLANEJADOS LTDA	41.397.264/0001-08		LUCAS	(51) 99710-3273	28/03/2023	UNIDADE	3.343,00	
CONCEITO DESIGN MÓVEIS PLANEJADOS	35.896.183/0001-50		ANDRESSA	(51) 99335-8225	31/03/2023	UNIDADE	4.150,00	

COT - 19		MÓVEL 19	UNIDADE				R\$	2.604,00
FORNECEDOR	CNPJ	DESCRIÇÃO	VENDEDOR	CONTATO	DATA	UNIDADE	TOTAL	
OTIMIZARE MÓVEIS PLANEJADOS LTDA	29.886.258/0001-19	ARMÁRIO ALTO, EM MDF MELAMÍNICO 18MM, 4 PORTAS DE ABRIR, COM CHAVES PARA CADA PORTA, DIVISÃO INTERNA, PRATELEIRAS INTERNAS, PUXADORES EM ALÇA 128MM, RODAPÉS DE GRANITO CINZA ANDORINHA, H=10CM, E=2CM	DEISE	(51) 99789-3210	31/03/2023	UNIDADE	1.690,00	
ÁUREA AMBIENTES PLANEJADOS LTDA	41.397.264/0001-08		LUCAS	(51) 99710-3273	28/03/2023	UNIDADE	3.348,00	
CONCEITO DESIGN MÓVEIS PLANEJADOS	35.896.183/0001-50		ANDRESSA	(51) 99335-8225	31/03/2023	UNIDADE	2.604,00	

COT - 20		MÓVEL 20	UNIDADE				R\$ 1.839,00
FORNECEDOR	CNPJ	DESCRIÇÃO	VENDEDOR	CONTATO	DATA	UNIDADE	TOTAL
OTIMIZARE MÓVEIS PLANEJADOS LTDA	29.886.258/0001-19	ARMÁRIO ALTO, EM MDF MELAMÍNICO 18MM, 4 PORTAS DE ABRIR, COM CHAVES PARA CADA PORTA, DIVISÃO INTERNA, PRATELEIRAS INTERNAS, PUXADORES EM ALÇA 128MM, RODAPÉS DE GRANITO CINZA ANDORINHA, H=10CM, E=2CM.	DEISE	(51) 99789-3210	31/03/2023	UNIDADE	1.450,00
ÁUREA AMBIENTES PLANEJADOS LTDA	41.397.264/0001-08		LUCAS	(51) 99710-3273	28/03/2023	UNIDADE	3.028,00
CONCEITO DESIGN MÓVEIS PLANEJADOS	35.896.183/0001-50		ANDRESSA	(51) 99335-8225	31/03/2023	UNIDADE	1.839,00

COT - 21		MÓVEL 21	UNIDADE				R\$ 3.001,00
FORNECEDOR	CNPJ	DESCRIÇÃO	VENDEDOR	CONTATO	DATA	UNIDADE	TOTAL
OTIMIZARE MÓVEIS PLANEJADOS LTDA	29.886.258/0001-19	PRATELEIRA ALTA, EM MDF ACABAMENTO MELAMÍNICO 18MM, RODAPÉS DE GRANITO CINZA ANDORINHA, H=10CM, E=2CM	DEISE	(51) 99789-3210	31/03/2023	UNIDADE	2.851,00
ÁUREA AMBIENTES PLANEJADOS LTDA	41.397.264/0001-08		LUCAS	(51) 99710-3273	28/03/2023	UNIDADE	4.141,00
CONCEITO DESIGN MÓVEIS PLANEJADOS	35.896.183/0001-50		ANDRESSA	(51) 99335-8225	31/03/2023	UNIDADE	3.001,00

COT - 22		MÓVEL 22	UNIDADE				R\$ 5.530,00
FORNECEDOR	CNPJ	DESCRIÇÃO	VENDEDOR	CONTATO	DATA	UNIDADE	TOTAL
OTIMIZARE MÓVEIS PLANEJADOS LTDA	29.886.258/0001-19	BALCÃO EM MDF MELAMÍNICO 18MM, 4 PORTAS DE CORRER, COM SISTEMA DESLIZANTE COM AMORTECEDOR DE ALUMÍNIO, PRATELEIRA INTERNA, E MÓDULOS COM 3 GAVETAS, PERFIL PUXADOR EM ALUMÍNIO ACETINADO, TAMPO, ESPELHO(h=10cm), SAIA(h=6cm) E RODAPÉ(h=10cm) DE GRANITO CINZA ANDORINHA, E=2CM, ACABAMENTO POLIDO	DEISE	(51) 99789-3210	31/03/2023	UNIDADE	3.800,00
ÁUREA AMBIENTES PLANEJADOS LTDA	41.397.264/0001-08		LUCAS	(51) 99710-3273	28/03/2023	UNIDADE	7.503,00
CONCEITO DESIGN MÓVEIS PLANEJADOS	35.896.183/0001-50		ANDRESSA	(51) 99335-8225	31/03/2023	UNIDADE	5.530,00

COT - 23		MÓVEL 23	UNIDADE				R\$ 1.025,00
FORNECEDOR	CNPJ	DESCRIÇÃO	VENDEDOR	CONTATO	DATA	UNIDADE	TOTAL
OTIMIZARE MÓVEIS PLANEJADOS LTDA	29.886.258/0001-19	ARMÁRIO AÉREO, EM MDF 18MM, ACABAMENTO MELAMÍNICO COR GELO, PRATELEIRA INTERNA, FIXADA A 1,60M DO PISO.	DEISE	(51) 99789-3210	31/03/2023	UNIDADE	900,00
ÁUREA AMBIENTES PLANEJADOS LTDA	41.397.264/0001-08		LUCAS	(51) 99710-3273	28/03/2023	UNIDADE	2.184,00
CONCEITO DESIGN MÓVEIS PLANEJADOS	35.896.183/0001-50		ANDRESSA	(51) 99335-8225	31/03/2023	UNIDADE	1.025,00

COT - 24		MÓVEL 24	UNIDADE				R\$ 1.025,00
FORNECEDOR	CNPJ	DESCRIÇÃO	VENDEDOR	CONTATO	DATA	UNIDADE	TOTAL
OTIMIZARE MÓVEIS PLANEJADOS LTDA	29.886.258/0001-19	ARMÁRIO AÉREO, EM MDF 18MM, ACABAMENTO MELAMÍNICO COR GELO, PRATELEIRA INTERNA, FIXADA A 1,60M DO PISO.	DEISE	(51) 99789-3210	31/03/2023	UNIDADE	850,00
ÁUREA AMBIENTES PLANEJADOS LTDA	41.397.264/0001-08		LUCAS	(51) 99710-3273	28/03/2023	UNIDADE	2.003,00
CONCEITO DESIGN MÓVEIS PLANEJADOS	35.896.183/0001-50		ANDRESSA	(51) 99335-8225	31/03/2023	UNIDADE	1.025,00

COT - 25		MÓVEL 25	UNIDADE				R\$ 1.860,00
FORNECEDOR	CNPJ	DESCRIÇÃO	VENDEDOR	CONTATO	DATA	UNIDADE	TOTAL
OTIMIZARE MÓVEIS PLANEJADOS LTDA	29.886.258/0001-19	PRATELEIRA ALTA, EM MDF ACABAMENTO MELAMÍNICO 18MM, RODAPÉS DE GRANITO CINZA ANDORINHA, H=10CM, E=2CM	DEISE	(51) 99789-3210	31/03/2023	UNIDADE	1.660,00
ÁUREA AMBIENTES PLANEJADOS LTDA	41.397.264/0001-08		LUCAS	(51) 99710-3273	28/03/2023	UNIDADE	2.698,00
CONCEITO DESIGN MÓVEIS PLANEJADOS	35.896.183/0001-50		ANDRESSA	(51) 99335-8225	31/03/2023	UNIDADE	1.860,00

COT - 26		MÓVEL 26	UNIDADE				R\$ 3.370,00
FORNECEDOR	CNPJ	DESCRIÇÃO	VENDEDOR	CONTATO	DATA	UNIDADE	TOTAL
OTIMIZARE MÓVEIS PLANEJADOS LTDA	29.886.258/0001-19	BALCÃO PARA PIA, EM MDF MELAMÍNICO 18MM, 2 PORTAS DE CORRER, COM SISTEMA DESLIZANTE COM AMORTECEDOR DE ALUMÍNIO, PRATELEIRA INTERNA, PERFIL PUXADOR EM ALUMÍNIO ACETINADO, CUBA INOX DE EMBUTIR(34X40X17CM), TAMPO, ESPELHO(h=12cm), SAIA(h=6cm) E RODAPÉ(h=10cm) DE GRANITO CINZA ANDORINHA, E=2CM, ACABAMENTO POLIDO	DEISE	(51) 99789-3210	31/03/2023	UNIDADE	2.390,00
ÁUREA AMBIENTES PLANEJADOS LTDA	41.397.264/0001-08		LUCAS	(51) 99710-3273	28/03/2023	UNIDADE	4.414,00
CONCEITO DESIGN MÓVEIS PLANEJADOS	35.896.183/0001-50		ANDRESSA	(51) 99335-8225	31/03/2023	UNIDADE	3.370,00

COT - 27		MÓVEL 27	UNIDADE				R\$ 4.730,00
FORNECEDOR	CNPJ	DESCRIÇÃO	VENDEDOR	CONTATO	DATA	UNIDADE	TOTAL
OTIMIZARE MÓVEIS PLANEJADOS LTDA	29.886.258/0001-19	BALCÃO PARA PIA, EM MDF MELAMÍNICO 18MM, COR GELO, 4 PORTAS DE CORRER, COM SISTEMA DESLIZANTE COM AMORTECEDOR, DE ALUMÍNIO, PRATELEIRA INTERNA, PERFIL PUXADOR EM ALUMÍNIO ACETINADO, CUBA INOX DE EMBUTIR(34X40X17CM), TAMPO, ESPELHO(h=12cm), SAIA(h=6cm) E RODAPÉ(h=10cm) DE GRANITO CINZA ANDORINHA, E=2CM, ACABAMENTO POLIDO	DEISE	(51) 99789-3210	31/03/2023	UNIDADE	3.620,00
ÁUREA AMBIENTES PLANEJADOS LTDA	41.397.264/0001-08		LUCAS	(51) 99710-3273	28/03/2023	UNIDADE	5.390,00
CONCEITO DESIGN MÓVEIS PLANEJADOS	35.896.183/0001-50		ANDRESSA	(51) 99335-8225	31/03/2023	UNIDADE	4.730,00



COT - 28		MÓVEL 28	UNIDADE				R\$ 6.070,00
FORNECEDOR	CNPJ	DESCRIÇÃO	VENDEDOR	CONTATO	DATA	UNIDADE	TOTAL
OTIMIZARE MÓVEIS PLANEJADOS LTDA	29.886.258/0001-19	BALCÃO PARA PIA, EM MDF MELAMÍNICO 18MM, COR GELO, 4 PORTAS DE CORRER, COM SISTEMA DESLIZANTE COM AMORTECEDOR, DE ALUMÍNIO, PRATELEIRA INTERNA, PERFIL PUXADOR EM ALUMÍNIO ACETINADO, 2 CUBAS INOX DE EMBUTIR(34X40X17CM), TAMPO, ESPELHO(h=12cm), SAIA(h=6cm) E RODAPÉ(h=10cm) DE GRANITO CINZA ANDORINHA, E=2CM, ACABAMENTO POLIDO	DEISE	(51) 99789-3210	31/03/2023	UNIDADE	5.420,00
ÁUREA AMBIENTES PLANEJADOS LTDA	41.397.264/0001-08		LUCAS	(51) 99710-3273	28/03/2023	UNIDADE	6.070,00
CONCEITO DESIGN MÓVEIS PLANEJADOS	35.896.183/0001-50		ANDRESSA	(51) 99335-8225	31/03/2023	UNIDADE	7.360,00

COT - 29		MÓVEL 29	UNIDADE				R\$ 5.070,00
FORNECEDOR	CNPJ	DESCRIÇÃO	VENDEDOR	CONTATO	DATA	UNIDADE	TOTAL
OTIMIZARE MÓVEIS PLANEJADOS LTDA	29.886.258/0001-19	BALCÃO PARA PIA, EM MDF MELAMÍNICO 18MM, COR GELO, 4 PORTAS DE CORRER, COM SISTEMA DESLIZANTE COM AMORTECEDOR DE ALUMÍNIO, PRATELEIRA E 3 GAVETEIROS INTERNOS, PERFIL PUXADOR EM ALUMÍNIO ACETINADO, CUBA INOX DE EMBUTIR(34X40X17CM), TAMPO, ESPELHO(h=12cm), SAIA(h=6cm) E RODAPÉ(h=10cm) DE GRANITO CINZA ANDORINHA, E=2CM, ACABAMENTO POLIDO	DEISE	(51) 99789-3210	31/03/2023	UNIDADE	4.140,00
ÁUREA AMBIENTES PLANEJADOS LTDA	41.397.264/0001-08		LUCAS	(51) 99710-3273	28/03/2023	UNIDADE	5.070,00
CONCEITO DESIGN MÓVEIS PLANEJADOS	35.896.183/0001-50		ANDRESSA	(51) 99335-8225	31/03/2023	UNIDADE	5.806,00

COT - 30		MÓVEL 30	UNIDADE				R\$ 5.045,00
FORNECEDOR	CNPJ	DESCRIÇÃO	VENDEDOR	CONTATO	DATA	UNIDADE	TOTAL
OTIMIZARE MÓVEIS PLANEJADOS LTDA	29.886.258/0001-19	BALCÃO PARA PIA, EM MDF MELAMÍNICO 18MM, COR GELO, 4 PORTAS DE CORRER, COM SISTEMA DESLIZANTE COM AMORTECEDOR DE ALUMÍNIO, PRATELEIRA E 3 GAVETEIROS INTERNOS, PERFIL PUXADOR EM ALUMÍNIO ACETINADO, CUBA INOX DE EMBUTIR(34X40X17CM), TAMPO, ESPELHO(h=12cm), SAIA(h=6cm) E RODAPÉ(h=10cm) DE GRANITO CINZA ANDORINHA, E=2CM, ACABAMENTO POLIDO	DEISE	(51) 99789-3210	31/03/2023	UNIDADE	4.350,00
ÁUREA AMBIENTES PLANEJADOS LTDA	41.397.264/0001-08		LUCAS	(51) 99710-3273	28/03/2023	UNIDADE	5.045,00
CONCEITO DESIGN MÓVEIS PLANEJADOS	35.896.183/0001-50		ANDRESSA	(51) 99335-8225	31/03/2023	UNIDADE	6.075,00

COT - 31		MÓVEL 31	UNIDADE				R\$ 7.104,00
FORNECEDOR	CNPJ	DESCRIÇÃO	VENDEDOR	CONTATO	DATA	UNIDADE	TOTAL
OTIMIZARE MÓVEIS PLANEJADOS LTDA	29.886.258/0001-19	BALCÃO PARA PIA, EM MDF MELAMÍNICO 18MM, COR GELO, 4 PORTAS DE CORRER, COM SISTEMA DESLIZANTE COM AMORTECEDOR DE ALUMÍNIO, PRATELEIRA E 3 GAVETEIROS INTERNOS, PERFIL PUXADOR EM ALUMÍNIO ACETINADO, 2 CUBAS INOX DE EMBUTIR(34X40X17CM E 40X50X30CM), TAMPO, ESPELHO(h=12cm), SAIA(h=6cm) E RODAPÉ(h=10cm) DE GRANITO CINZA ANDORINHA, E=2CM, ACABAMENTO POLIDO	DEISE	(51) 99789-3210	31/03/2023	UNIDADE	5.980,00
ÁUREA AMBIENTES PLANEJADOS LTDA	41.397.264/0001-08		LUCAS	(51) 99710-3273	28/03/2023	UNIDADE	7.104,00
CONCEITO DESIGN MÓVEIS PLANEJADOS	35.896.183/0001-50		ANDRESSA	(51) 99335-8225	31/03/2023	UNIDADE	7.705,00

COT - 32		MÓVEL 32	UNIDADE				R\$ 3.225,00
FORNECEDOR	CNPJ	DESCRIÇÃO	VENDEDOR	CONTATO	DATA	UNIDADE	TOTAL
OTIMIZARE MÓVEIS PLANEJADOS LTDA	29.886.258/0001-19	PRATELEIRA ALTA, EM MDF ACABAMENTO MELAMÍNICO 18MM, COR GELO, RODAPÉS DE GRANITO CINZA ANDORINHA, H=10CM, E=2CM	DEISE	(51) 99789-3210	31/03/2023	UNIDADE	2.960,00
ÁUREA AMBIENTES PLANEJADOS LTDA	41.397.264/0001-08		LUCAS	(51) 99710-3273	28/03/2023	UNIDADE	3.614,00
CONCEITO DESIGN MÓVEIS PLANEJADOS	35.896.183/0001-50		ANDRESSA	(51) 99335-8225	31/03/2023	UNIDADE	3.225,00

COT - 33		MÓVEL 33	UNIDADE				R\$ 1.740,00
FORNECEDOR	CNPJ	DESCRIÇÃO	VENDEDOR	CONTATO	DATA	UNIDADE	TOTAL
OTIMIZARE MÓVEIS PLANEJADOS LTDA	29.886.258/0001-19	PRATELEIRA BAIXA, EM MDF ACABAMENTO MELAMÍNICO 18MM, COR GELO, RODAPÉS DE GRANITO CINZA ANDORINHA, H=10CM, E=2CM	DEISE	(51) 99789-3210	31/03/2023	UNIDADE	1.380,00
ÁUREA AMBIENTES PLANEJADOS LTDA	41.397.264/0001-08		LUCAS	(51) 99710-3273	28/03/2023	UNIDADE	2.710,00
CONCEITO DESIGN MÓVEIS PLANEJADOS	35.896.183/0001-50		ANDRESSA	(51) 99335-8225	31/03/2023	UNIDADE	1.740,00

COT - 34		MÓVEL 34	UNIDADE				R\$ 1.872,00
FORNECEDOR	CNPJ	DESCRIÇÃO	VENDEDOR	CONTATO	DATA	UNIDADE	TOTAL
OTIMIZARE MÓVEIS PLANEJADOS LTDA	29.886.258/0001-19	PRATELEIRA ALTA, EM MDF ACABAMENTO MELAMÍNICO 18MM, COR GELO, RODAPÉS DE GRANITO CINZA ANDORINHA, H=10CM, E=2CM	DEISE	(51) 99789-3210	31/03/2023	UNIDADE	1.600,00
ÁUREA AMBIENTES PLANEJADOS LTDA	41.397.264/0001-08		LUCAS	(51) 99710-3273	28/03/2023	UNIDADE	2.824,00
CONCEITO DESIGN MÓVEIS PLANEJADOS	35.896.183/0001-50		ANDRESSA	(51) 99335-8225	31/03/2023	UNIDADE	1.872,00

COT - 35		MÓVEL 35	UNIDADE				R\$ 2.247,00
FORNECEDOR	CNPJ	DESCRIÇÃO	VENDEDOR	CONTATO	DATA	UNIDADE	TOTAL
OTIMIZARE MÓVEIS PLANEJADOS LTDA	29.886.258/0001-19	PRATELEIRA MÉDIA, EM MDF ACABAMENTO MELAMÍNICO 18MM, COR GELO, RODAPÉS DE GRANITO CINZA ANDORINHA, H=10CM, E=2CM	DEISE	(51) 99789-3210	31/03/2023	UNIDADE	1.590,00
ÁUREA AMBIENTES PLANEJADOS LTDA	41.397.264/0001-08		LUCAS	(51) 99710-3273	28/03/2023	UNIDADE	2.404,00
CONCEITO DESIGN MÓVEIS PLANEJADOS	35.896.183/0001-50		ANDRESSA	(51) 99335-8225	31/03/2023	UNIDADE	2.247,00

COT - 36		MÓVEL 36	UNIDADE				R\$ 1.840,00
FORNECEDOR	CNPJ	DESCRIÇÃO	VENDEDOR	CONTATO	DATA	UNIDADE	TOTAL
OTIMIZARE MÓVEIS PLANEJADOS LTDA	29.886.258/0001-19	PRATELEIRA MÉDIA, EM MDF ACABAMENTO MELAMÍNICO 18MM, COR GELO, RODAPÉS DE GRANITO CINZA ANDORINHA, H=10CM, E=2CM	DEISE	(51) 99789-3210	31/03/2023	UNIDADE	1.480,00
ÁUREA AMBIENTES PLANEJADOS LTDA	41.397.264/0001-08		LUCAS	(51) 99710-3273	28/03/2023	UNIDADE	2.781,00
CONCEITO DESIGN MÓVEIS PLANEJADOS	35.896.183/0001-50		ANDRESSA	(51) 99335-8225	31/03/2023	UNIDADE	1.840,00

COT - 37		MÓVEL 37	UNIDADE				R\$ 1.500,00
FORNECEDOR	CNPJ	DESCRIÇÃO	VENDEDOR	CONTATO	DATA	UNIDADE	TOTAL
OTIMIZARE MÓVEIS PLANEJADOS LTDA	29.886.258/0001-19	ARMÁRIO, EM MDF MELAMÍNICO 18MM, COR GELO, SEM PORTAS, COM CESTAS ARAMADAS PARA FRUTEIRA, COM SISTEMA DESLIZANTE DE ALUMÍNIO, COM RODÍZIOS DE BORRACHA (2 COM TRAVAS)	DEISE	(51) 99789-3210	31/03/2023	UNIDADE	1.500,00
ÁUREA AMBIENTES PLANEJADOS LTDA	41.397.264/0001-08		LUCAS	(51) 99710-3273	28/03/2023	UNIDADE	1.357,00
CONCEITO DESIGN MÓVEIS PLANEJADOS	35.896.183/0001-50		ANDRESSA	(51) 99335-8225	31/03/2023	UNIDADE	1.960,00

COT - 38		MÓVEL 38	UNIDADE				R\$ 2.315,00
FORNECEDOR	CNPJ	DESCRIÇÃO	VENDEDOR	CONTATO	DATA	UNIDADE	TOTAL
OTIMIZARE MÓVEIS PLANEJADOS LTDA	29.886.258/0001-19	ESCANINHO EM MDF MELAMÍNICO 18MM, COR GELO, COM FUNDO EM MDF 18MM, 16 NICHOS, RODAPÉS DE GRANITO CINZA ANDORINHA, H=10CM, E=2CM	DEISE	(51) 99789-3210	31/03/2023	UNIDADE	1.790,00
ÁUREA AMBIENTES PLANEJADOS LTDA	41.397.264/0001-08		LUCAS	(51) 99710-3273	28/03/2023	UNIDADE	2.403,00
CONCEITO DESIGN MÓVEIS PLANEJADOS	35.896.183/0001-50		ANDRESSA	(51) 99335-8225	31/03/2023	UNIDADE	2.315,00

COT - 39		MÓVEL 39	UNIDADE				R\$ 2.420,00
FORNECEDOR	CNPJ	DESCRIÇÃO	VENDEDOR	CONTATO	DATA	UNIDADE	TOTAL
OTIMIZARE MÓVEIS PLANEJADOS LTDA	29.886.258/0001-19	ESCANINHO EM MDF MELAMÍNICO 18MM, COR GELO, COM FUNDO EM MDF 18MM, 20 NICHOS, RODAPÉS DE GRANITO CINZA ANDORINHA, H=10CM, E=2CM	DEISE	(51) 99789-3210	31/03/2023	UNIDADE	2.170,00
ÁUREA AMBIENTES PLANEJADOS LTDA	41.397.264/0001-08		LUCAS	(51) 99710-3273	28/03/2023	UNIDADE	2.782,00
CONCEITO DESIGN MÓVEIS PLANEJADOS	35.896.183/0001-50		ANDRESSA	(51) 99335-8225	31/03/2023	UNIDADE	2.420,00

COT - 40		MÓVEL 40	UNIDADE				R\$	9.230,00
FORNECEDOR	CNPJ	DESCRIÇÃO	VENDEDOR	CONTATO	DATA	UNIDADE	TOTAL	
OTIMIZARE MÓVEIS PLANEJADOS LTDA	29.886.258/0001-19	BALCAO PARA PIA, EM MDF MELAMINICO 18MM, COR GELO, 4 PORTAS DE CORRER, COM SISTEMA DESLIZANTE COM AMORTECEDOR DE ALUMÍNIO, PRATELEIRA INTERNA, PORTAS COM PERFIL PUXADOR EM ALUMÍNIO ACETINADO, PORTAS DE CORRER DE MDF 15MM, NAS CORES ROSA E AZUL, TONS PASTÉIS, NICHOS DAS EXTREMIDADES EM MDF 25MM, ACABAMENTO MELAMINA COR VERDE (TOM PASTEL), TAMPO, ESPELHO(h=12cm), SAIA(h=6cm) E RODAPÉ(h=10cm) DE GRANITO CINZA ANDORINHA. F=2CM.	DEISE	(51) 99789-3210	31/03/2023	UNIDADE	9.230,00	
ÁUREA AMBIENTES PLANEJADOS LTDA	41.397.264/0001-08		LUCAS	(51) 99710-3273	28/03/2023	UNIDADE	8.062,00	
CONCEITO DESIGN MÓVEIS PLANEJADOS	35.896.183/0001-50		ANDRESSA	(51) 99335-8225	31/03/2023	UNIDADE	10.275,00	

COT - 41		MÓVEL 41	UNIDADE				R\$	9.230,00
FORNECEDOR	CNPJ	DESCRIÇÃO	VENDEDOR	CONTATO	DATA	UNIDADE	TOTAL	
OTIMIZARE MÓVEIS PLANEJADOS LTDA	29.886.258/0001-19	BALCAO PARA PIA, EM MDF MELAMINICO 18MM, COR GELO, 4 PORTAS DE CORRER, COM SISTEMA DESLIZANTE COM AMORTECEDOR DE ALUMÍNIO, PRATELEIRA INTERNA, PORTAS COM PERFIL PUXADOR EM ALUMÍNIO ACETINADO, PORTAS DE CORRER DE MDF 15MM, NAS CORES ROSA E AZUL, TONS PASTÉIS, NICHOS DAS EXTREMIDADES EM MDF 25MM, ACABAMENTO MELAMINA COR VERDE (TOM PASTEL), TAMPO, ESPELHO(h=12cm), SAIA(h=6cm) E RODAPÉ(h=10cm) DE GRANITO CINZA ANDORINHA. F=2CM.	DEISE	(51) 99789-3210	31/03/2023	UNIDADE	9.230,00	
ÁUREA AMBIENTES PLANEJADOS LTDA	41.397.264/0001-08		LUCAS	(51) 99710-3273	28/03/2023	UNIDADE	8.062,00	
CONCEITO DESIGN MÓVEIS PLANEJADOS	35.896.183/0001-50		ANDRESSA	(51) 99335-8225	31/03/2023	UNIDADE	10.275,00	

COT - 42		MÓVEL 42	UNIDADE				R\$	5.400,00
FORNECEDOR	CNPJ	DESCRIÇÃO	VENDEDOR	CONTATO	DATA	UNIDADE	TOTAL	
OTIMIZARE MÓVEIS PLANEJADOS LTDA	29.886.258/0001-19	ARMÁRIO AÉREO, EM MDF MELAMÍNICO 18MM, COR GELO, PORTAS DE CORRER EM MDF 15MM, NAS CORES ROSA E AZUL, COM SISTEMA DESLIZANTE DE ALUMÍNIO, COM AMORTECEDOR, PRATELEIRA INTERNA, PERFIL PUXADOR EM ALUMÍNIO ACETINADO. NICHOS NAS EXTREMIDADES EM MDF MELAMÍNICO 25MM, COR VERDE, TOM PASTEL.	DEISE	(51) 99789-3210	31/03/2023	UNIDADE	2.900,00	
ÁUREA AMBIENTES PLANEJADOS LTDA	41.397.264/0001-08		LUCAS	(51) 99710-3273	28/03/2023	UNIDADE	5.442,00	
CONCEITO DESIGN MÓVEIS PLANEJADOS	35.896.183/0001-50		ANDRESSA	(51) 99335-8225	31/03/2023	UNIDADE	5.400,00	

COT - 43		MÓVEL 43	UNIDADE				R\$	3.630,00
FORNECEDOR	CNPJ	DESCRIÇÃO	VENDEDOR	CONTATO	DATA	UNIDADE	TOTAL	
OTIMIZARE MÓVEIS PLANEJADOS LTDA	29.886.258/0001-19	ARMÁRIO AÉREO, EM MDF MELAMÍNICO 18MM, COR GELO, PORTAS DE CORRER EM MDF 15MM, NAS CORES ROSA E AZUL, COM SISTEMA DESLIZANTE DE ALUMÍNIO, COM AMORTECEDOR, PRATELEIRA INTERNA, PERFIL PUXADOR EM ALUMÍNIO ACETINADO. NICHOS NAS EXTREMIDADES EM MDF MELAMÍNICO 25MM, COR VERDE, TOM PASTEL.	DEISE	(51) 99789-3210	31/03/2023	UNIDADE	2.400,00	
ÁUREA AMBIENTES PLANEJADOS LTDA	41.397.264/0001-08		LUCAS	(51) 99710-3273	28/03/2023	UNIDADE	3.974,00	
CONCEITO DESIGN MÓVEIS PLANEJADOS	35.896.183/0001-50		ANDRESSA	(51) 99335-8225	31/03/2023	UNIDADE	3.630,00	

COT - 44		MÓVEL 44	UNIDADE				R\$	3.540,00
FORNECEDOR	CNPJ	DESCRIÇÃO	VENDEDOR	CONTATO	DATA	UNIDADE	TOTAL	
OTIMIZARE MÓVEIS PLANEJADOS LTDA	29.886.258/0001-19	BALCÃO PARA TROCADOR, EM MDF MELAMÍNICO 18MM, COR GELO, TAMPO, ESPELHO(h=10cm), SAIA(h=6cm) E RODAPÉ(h=10cm) DE GRANITO CINZA ANDORINHA, E=2CM, ACABAMENTO POLIDO, COM ESCADINHA DE MDF RETRÁTIL COM CORREDIÇAS TELESCÓPICAS REFORÇADAS (ATÉ 45KG).	DEISE	(51) 99789-3210	31/03/2023	UNIDADE	3.970,00	
ÁUREA AMBIENTES PLANEJADOS LTDA	41.397.264/0001-08		LUCAS	(51) 99710-3273	28/03/2023	UNIDADE	1.852,00	
CONCEITO DESIGN MÓVEIS PLANEJADOS	35.896.183/0001-50		ANDRESSA	(51) 99335-8225	31/03/2023	UNIDADE	3.540,00	

COT - 45		MÓVEL 45	UNIDADE				R\$	13.800,00
FORNECEDOR	CNPJ	DESCRIÇÃO	VENDEDOR	CONTATO	DATA	UNIDADE	TOTAL	
OTIMIZARE MÓVEIS PLANEJADOS LTDA	29.886.258/0001-19	BALCÃO DE CANTO PARA BANHEIRAS, EM MDF MELAMÍNICO 18MM, COR GELO, 7 PORTAS DE CORRER, COM CHAVE, SISTEMA DESLIZANTE DE ALUMÍNIO, COM AMORTECEDOR, PRATELEIRA INTERNA, PORTAS COM PERFIL PUXADOR EM ALUMÍNIO ACETINADO, DE CORRER, EM MDF 15MM, NAS CORES ROSA, AZUL E VERDE, TONS PASTÉIS, TAMPO, ESPELHO(h=12cm), SAIA(h=6cm) E RODAPÉ(h=10cm) DE GRANITO CINZA ANDORINHA, E=2CM, ACABAMENTO POLIDO. 2 BANHEIRAS DE SOBREPOR EM PVC RÍGIDO.	DEISE	(51) 99789-3210	31/03/2023	UNIDADE	11.410,00	
ÁUREA AMBIENTES PLANEJADOS LTDA	41.397.264/0001-08		LUCAS	(51) 99710-3273	28/03/2023	UNIDADE	15.094,00	
CONCEITO DESIGN MÓVEIS PLANEJADOS	35.896.183/0001-50		ANDRESSA	(51) 99335-8225	31/03/2023	UNIDADE	13.800,00	

COT - 46		MÓVEL 46	UNIDADE				R\$	14.160,00
FORNECEDOR	CNPJ	DESCRIÇÃO	VENDEDOR	CONTATO	DATA	UNIDADE	TOTAL	
OTIMIZARE MÓVEIS PLANEJADOS LTDA	29.886.258/0001-19	BALCÃO DE CANTO PARA BANHEIRAS, EM MDF MELAMÍNICO 18MM, COR GELO, 7 PORTAS DE CORRER, COM CHAVE, SISTEMA DESLIZANTE DE ALUMÍNIO, COM AMORTECEDOR, PRATELEIRA INTERNA, PORTAS COM PERFIL PUXADOR EM ALUMÍNIO ACETINADO, DE CORRER, EM MDF 15MM, NAS CORES ROSA, AZUL E VERDE, TONS PASTÉIS, TAMPO, ESPELHO(h=12cm), SAIA(h=6cm) E RODAPÉ(h=10cm) DE GRANITO CINZA ANDORINHA, E=2CM, ACABAMENTO POLIDO. 2 BANHEIRAS DE SOBREPOR EM PVC RÍGIDO.	DEISE	(51) 99789-3210	31/03/2023	UNIDADE	11.410,00	
ÁUREA AMBIENTES PLANEJADOS LTDA	41.397.264/0001-08		LUCAS	(51) 99710-3273	28/03/2023	UNIDADE	15.094,00	
CONCEITO DESIGN MÓVEIS PLANEJADOS	35.896.183/0001-50		ANDRESSA	(51) 99335-8225	31/03/2023	UNIDADE	14.160,00	

COT - 47		MÓVEL 47	UNIDADE				R\$	675,00
FORNECEDOR	CNPJ	DESCRIÇÃO	VENDEDOR	CONTATO	DATA	UNIDADE	TOTAL	
OTIMIZARE MÓVEIS PLANEJADOS LTDA	29.886.258/0001-19	PRATELEIRA, EM MDF MELAMÍNICO 25MM, COR GELO, COM SUPORTE DE FIXAÇÃO EMBUTIDA REFORÇADA NO MDF (CAPACID. 15KG)	DEISE	(51) 99789-3210	31/03/2023	UNIDADE	650,00	
ÁUREA AMBIENTES PLANEJADOS LTDA	41.397.264/0001-08		LUCAS	(51) 99710-3273	28/03/2023	UNIDADE	1.832,00	
CONCEITO DESIGN MÓVEIS PLANEJADOS	35.896.183/0001-50		ANDRESSA	(51) 99335-8225	31/03/2023	UNIDADE	675,00	

COT - 48		MÓVEL 48	UNIDADE				R\$ 525,00
FORNECEDOR	CNPJ	DESCRIÇÃO	VENDEDOR	CONTATO	DATA	UNIDADE	TOTAL
OTIMIZARE MÓVEIS PLANEJADOS LTDA	29.886.258/0001-19	PRATELEIRA, EM MDF MELAMÍNICO 25MM, COR GELO, COM SUPORTE DE FIXAÇÃO EMBUTIDA REFORÇADA NO MDF (CAPACID. 15KG)	DEISE	(51) 99789-3210	31/03/2023	UNIDADE	500,00
ÁUREA AMBIENTES PLANEJADOS LTDA	41.397.264/0001-08		LUCAS	(51) 99710-3273	28/03/2023	UNIDADE	1.532,00
CONCEITO DESIGN MÓVEIS PLANEJADOS	35.896.183/0001-50		ANDRESSA	(51) 99335-8225	31/03/2023	UNIDADE	525,00

COT - 49		MÓVEL 49	UNIDADE				R\$ 5.284,00
FORNECEDOR	CNPJ	DESCRIÇÃO	VENDEDOR	CONTATO	DATA	UNIDADE	TOTAL
OTIMIZARE MÓVEIS PLANEJADOS LTDA	29.886.258/0001-19	BALCÃO PARA PIA, EM MDF MELAMÍNICO 18MM, COR GELO, 4 PORTAS DE CORRER, COM SISTEMA DESLIZANTE COM AMORTECEDOR DE ALUMÍNIO, PRATELEIRA INTERNA, PORTAS COM PERFIL PUXADOR EM ALUMÍNIO ACETINADO, PORTAS DE CORRER DE MDF 15MM, NAS CORES ROSA E AZUL, TONS PASTÉIS, TAMPO, ESPELHO(h=12cm), SAIA(h=6cm) E RODAPÉ(h=10cm) DE GRANITO CINZA ANDORINHA, E=2CM, ACABAMENTO POLIDO, CUBA DE LOUÇA BRANCA, EMBUTIDA (44X33CM)	DEISE	(51) 99789-3210	31/03/2023	UNIDADE	4.340,00
ÁUREA AMBIENTES PLANEJADOS LTDA	41.397.264/0001-08		LUCAS	(51) 99710-3273	28/03/2023	UNIDADE	5.284,00
CONCEITO DESIGN MÓVEIS PLANEJADOS	35.896.183/0001-50		ANDRESSA	(51) 99335-8225	31/03/2023	UNIDADE	5.865,00

COT - 50		MÓVEL 50	UNIDADE				R\$ 3.055,00
FORNECEDOR	CNPJ	DESCRIÇÃO	VENDEDOR	CONTATO	DATA	UNIDADE	TOTAL
OTIMIZARE MÓVEIS PLANEJADOS LTDA	29.886.258/0001-19	ESCANINHO EM MDF MELAMÍNICO 18MM, COR GELO, COM FUNDO EM MDF 18MM, 20 NICHOS, RODAPÉS DE GRANITO CINZA ANDORINHA, H=10CM, E=2CM	DEISE	(51) 99789-3210	31/03/2023	UNIDADE	2.550,00
ÁUREA AMBIENTES PLANEJADOS LTDA	41.397.264/0001-08		LUCAS	(51) 99710-3273	28/03/2023	UNIDADE	3.055,00
CONCEITO DESIGN MÓVEIS PLANEJADOS	35.896.183/0001-50		ANDRESSA	(51) 99335-8225	31/03/2023	UNIDADE	3.140,00

COT - 51		MÓVEL 51	UNIDADE				R\$ 7.175,00
FORNECEDOR	CNPJ	DESCRIÇÃO	VENDEDOR	CONTATO	DATA	UNIDADE	TOTAL
OTIMIZARE MÓVEIS PLANEJADOS LTDA	29.886.258/0001-19	BALCAO PARA PIA, EM MDF MELAMINICO 18MM, COR GELO, 4 PORTAS DE CORRER, COM SISTEMA DESLIZANTE COM AMORTECEDOR DE ALUMÍNIO, PRATELEIRA INTERNA, PORTAS COM PERFIL PUXADOR EM ALUMÍNIO ACETINADO, PORTAS DE CORRER DE MDF 15MM, NAS CORES ROSA E AZUL, TONS PASTÉIS, NICHOS DAS EXTREMIDADES EM MDF 25MM, ACABAMENTO MELAMINA COR VERDE (TOM PASTEL), TAMPO, ESPELHO(h=12cm), SAIA(h=6cm) E RODAPÉ(h=10cm) DE GRANITO CINZA ANDORINHA. E=2CM.	DEISE	(51) 99789-3210	31/03/2023	UNIDADE	5.200,00
ÁUREA AMBIENTES PLANEJADOS LTDA	41.397.264/0001-08		LUCAS	(51) 99710-3273	28/03/2023	UNIDADE	7.654,00
CONCEITO DESIGN MÓVEIS PLANEJADOS	35.896.183/0001-50		ANDRESSA	(51) 99335-8225	31/03/2023	UNIDADE	7.175,00

COT - 52		MÓVEL 52	UNIDADE				R\$ 7.695,00
FORNECEDOR	CNPJ	DESCRIÇÃO	VENDEDOR	CONTATO	DATA	UNIDADE	TOTAL
OTIMIZARE MÓVEIS PLANEJADOS LTDA	29.886.258/0001-19	BALCAO PARA PIA, EM MDF MELAMINICO 18MM, COR GELO, 4 PORTAS DE CORRER, COM SISTEMA DESLIZANTE COM AMORTECEDOR DE ALUMÍNIO, PRATELEIRA INTERNA, PORTAS COM PERFIL PUXADOR EM ALUMÍNIO ACETINADO, PORTAS DE CORRER DE MDF 15MM, NAS CORES ROSA E AZUL, TONS PASTÉIS, NICHOS DAS EXTREMIDADES EM MDF 25MM, ACABAMENTO MELAMINA COR VERDE (TOM PASTEL), TAMPO, ESPELHO(h=12cm), SAIA(h=6cm) E RODAPÉ(h=10cm) DE GRANITO CINZA ANDORINHA. E=2CM.	DEISE	(51) 99789-3210	31/03/2023	UNIDADE	5.720,00
ÁUREA AMBIENTES PLANEJADOS LTDA	41.397.264/0001-08		LUCAS	(51) 99710-3273	28/03/2023	UNIDADE	7.854,00
CONCEITO DESIGN MÓVEIS PLANEJADOS	35.896.183/0001-50		ANDRESSA	(51) 99335-8225	31/03/2023	UNIDADE	7.695,00

COT - 53		MÓVEL 53	UNIDADE				R\$ 4.808,00
FORNECEDOR	CNPJ	DESCRIÇÃO	VENDEDOR	CONTATO	DATA	UNIDADE	TOTAL
OTIMIZARE MÓVEIS PLANEJADOS LTDA	29.886.258/0001-19	ARMÁRIO AÉREO, EM MDF MELAMÍNICO 18MM, COR GELO, PORTAS DE CORRER EM MDF 15MM, NAS CORES ROSA E AZUL, COM SISTEMA DESLIZANTE DE ALUMÍNIO, COM AMORTECEDOR, PRATELEIRA INTERNA, PERFIL PUXADOR EM ALUMÍNIO ACETINADO. NICHOS NAS EXTREMIDADES EM MDF MELAMÍNICO 25MM, COR VERDE, TOM PASTEL.	DEISE	(51) 99789-3210	31/03/2023	UNIDADE	2.600,00
ÁUREA AMBIENTES PLANEJADOS LTDA	41.397.264/0001-08		LUCAS	(51) 99710-3273	28/03/2023	UNIDADE	4.808,00
CONCEITO DESIGN MÓVEIS PLANEJADOS	35.896.183/0001-50		ANDRESSA	(51) 99335-8225	31/03/2023	UNIDADE	4.925,00

COT - 54		MÓVEL 54	UNIDADE				R\$ 4.460,00
FORNECEDOR	CNPJ	DESCRIÇÃO	VENDEDOR	CONTATO	DATA	UNIDADE	TOTAL
OTIMIZARE MÓVEIS PLANEJADOS LTDA	29.886.258/0001-19	BALÇÃO DE NICHOS EM MDF 25MM, ACABAMENTO MELAMÍNICO NAS CORES AZUL, ROSA E VERDE, TONS PASTÉIS, RODAPÉ DE GRANITO CINZA ANDORINHA H=10 CM, E=2CM	DEISE	(51) 99789-3210	31/03/2023	UNIDADE	4.460,00
ÁUREA AMBIENTES PLANEJADOS LTDA	41.397.264/0001-08		LUCAS	(51) 99710-3273	28/03/2023	UNIDADE	4.257,00
CONCEITO DESIGN MÓVEIS PLANEJADOS	35.896.183/0001-50		ANDRESSA	(51) 99335-8225	31/03/2023	UNIDADE	10.710,00

COT - 55		MÓVEL 55	UNIDADE				R\$ 2.000,00
FORNECEDOR	CNPJ	DESCRIÇÃO	VENDEDOR	CONTATO	DATA	UNIDADE	TOTAL
OTIMIZARE MÓVEIS PLANEJADOS LTDA	29.886.258/0001-19	ARMÁRIO ALTO DE PRATELEIRAS, EM MDF MELAMÍNICO 18MM, COR GELO, SEM PORTAS, 3 PRATELEIRAS (UMA PRATELEIRA DE CADA COR)	DEISE	(51) 99789-3210	31/03/2023	UNIDADE	2.000,00
ÁUREA AMBIENTES PLANEJADOS LTDA	41.397.264/0001-08		LUCAS	(51) 99710-3273	28/03/2023	UNIDADE	2.054,00
CONCEITO DESIGN MÓVEIS PLANEJADOS	35.896.183/0001-50		ANDRESSA	(51) 99335-8225	31/03/2023	UNIDADE	1.640,00

COT - 56		MÓVEL 56	UNIDADE				R\$ 1.360,00
FORNECEDOR	CNPJ	DESCRIÇÃO	VENDEDOR	CONTATO	DATA	UNIDADE	TOTAL
OTIMIZARE MÓVEIS PLANEJADOS LTDA	29.886.258/0001-19	ARMÁRIO MÉDIO DE PRATELEIRAS, EM MDF MELAMÍNICO 18MM, COR GELO, SEM PORTAS, 2 PRATELEIRAS (UMA PRATELEIRA DE CADA COR)	DEISE	(51) 99789-3210	31/03/2023	UNIDADE	1.150,00
ÁUREA AMBIENTES PLANEJADOS LTDA	41.397.264/0001-08		LUCAS	(51) 99710-3273	28/03/2023	UNIDADE	1.597,00
CONCEITO DESIGN MÓVEIS PLANEJADOS	35.896.183/0001-50		ANDRESSA	(51) 99335-8225	31/03/2023	UNIDADE	1.360,00

COT - 57		MÓVEL 57	UNIDADE				R\$ 2.780,00
FORNECEDOR	CNPJ	DESCRIÇÃO	VENDEDOR	CONTATO	DATA	UNIDADE	TOTAL
OTIMIZARE MÓVEIS PLANEJADOS LTDA	29.886.258/0001-19	BALCÃO PARA LAVATÓRIO, EM MDF MELAMÍNICO 18MM, 2 PORTAS DE CORRER, COM SISTEMA DESLIZANTE COM AMORTECEDOR DE ALUMÍNIO, 1 PRATELEIRA INTERNA, PERFIL PUXADOR EM ALUMÍNIO ACETINADO, TAMPO, ESPELHO(h=12cm), SAIA(h=6cm) E RODAPÉ(h=10cm) DE GRANITO CINZA ANDORINHA, E=2CM, ACABAMENTO POLIDO, COM CUBA OVAL, DE LOUÇA BRANCA, DE EMBUTIR (44x33cm)	DEISE	(51) 99789-3210	31/03/2023	UNIDADE	2.430,00
ÁUREA AMBIENTES PLANEJADOS LTDA	41.397.264/0001-08		LUCAS	(51) 99710-3273	28/03/2023	UNIDADE	2.853,00
CONCEITO DESIGN MÓVEIS PLANEJADOS	35.896.183/0001-50		ANDRESSA	(51) 99335-8225	31/03/2023	UNIDADE	2.780,00


COT - 58		MÓVEL 58	UNIDADE				R\$ 2.100,00
FORNECEDOR	CNPJ	DESCRIÇÃO	VENDEDOR	CONTATO	DATA	UNIDADE	TOTAL
OTIMIZARE MÓVEIS PLANEJADOS LTDA	29.886.258/0001-19	ARMÁRIO ALTO DE PRATELEIRAS, EM MDF MELAMÍNICO 18MM, COR GELO, SEM PORTAS, 2 PRATELEIRAS (UMA PRATELEIRA DE CADA COR)	DEISE	(51) 99789-3210	31/03/2023	UNIDADE	2.100,00
ÁUREA AMBIENTES PLANEJADOS LTDA	41.397.264/0001-08		LUCAS	(51) 99710-3273	28/03/2023	UNIDADE	2.152,00
CONCEITO DESIGN MÓVEIS PLANEJADOS	35.896.183/0001-50		ANDRESSA	(51) 99335-8225	31/03/2023	UNIDADE	1.840,00

COT - 59		MÓVEL 59	UNIDADE				R\$ 2.318,00
FORNECEDOR	CNPJ	DESCRIÇÃO	VENDEDOR	CONTATO	DATA	UNIDADE	TOTAL
OTIMIZARE MÓVEIS PLANEJADOS LTDA	29.886.258/0001-19	ARMÁRIO BAIXO, EM MDF MELAMÍNICO 18MM, COR GELO, PORTAS DE CORRER EM MDF 15MM, NA COR VERDE, TOM PASTEL, COM SISTEMA DESLIZANTE DE ALUMÍNIO, COM AMORTECEDOR, PERFIL PUXADOR EM ALUMÍNIO ACETINADO.	DEISE	(51) 99789-3210	31/03/2023	UNIDADE	1.450,00
ÁUREA AMBIENTES PLANEJADOS LTDA	41.397.264/0001-08		LUCAS	(51) 99710-3273	28/03/2023	UNIDADE	2.608,00
CONCEITO DESIGN MÓVEIS PLANEJADOS	35.896.183/0001-50		ANDRESSA	(51) 99335-8225	31/03/2023	UNIDADE	2.318,00



COT - 60		MÓVEL 60	UNIDADE				R\$ 2.474,00
FORNECEDOR	CNPJ	DESCRIÇÃO	VENDEDOR	CONTATO	DATA	UNIDADE	TOTAL
OTIMIZARE MÓVEIS PLANEJADOS LTDA	29.886.258/0001-19	TAMPO EM MDF MELAMÍNICO, 25MM COM BORDA DE PVC, PARA BANCADA, COM FURAÇÃO PARA PASSAGEM DE FIAÇÃO, PAINEL LATERAL EM MDF MELAMÍNICO DE 18MM, COM BORDAS DE PVC.	DEISE	(51) 99789-3210	31/03/2023	UNIDADE	2.850,00
ÁUREA AMBIENTES PLANEJADOS LTDA	41.397.264/0001-08		LUCAS	(51) 99710-3273	28/03/2023	UNIDADE	2.474,00
CONCEITO DESIGN MÓVEIS PLANEJADOS	35.896.183/0001-50		ANDRESSA	(51) 99335-8225	31/03/2023	UNIDADE	1.970,00

PORTÃO, 31 DE MARÇO DE 2023

Documento assinado digitalmente  
 ANELI DE SOUZA BARCELOS DOS SANTOS  
 Data: 31/03/2023 13:31:29-0300  
 Verifique em <https://validar.iti.gov.br>

Arq. Aneli Barcelos  
 CAU 57.942-4