

**REQUERIMENTO - LEI Nº XXX/2022**  
**(LEI DE REGULARIZAÇÃO DE EDIFICAÇÕES DESCONFORMES COM LEGISLAÇÕES)**


PROPRIETÁRIO: \_\_\_\_\_

ENDEREÇO IMÓVEL: \_\_\_\_\_ MATRÍCULA: \_\_\_\_\_

QUADRA: \_\_\_\_\_ LOTE: \_\_\_\_\_ Nº CADASTRO: \_\_\_\_\_

**DECLARO ESTAREM ANEXOS OS ITENS COMPROBATÓRIOS DE EXISTÊNCIA DA CONSTRUÇÃO, CONFORME LEI XX - ART.3º, ONDE COMPROVAM QUE A CONSTRUÇÃO ESTÁ CONSTRUÍDA ANTERIOR A DATA 31/12/2017.**

- IMAGEM GOOGLE EARTH (OBRIGATÓRIO)
- NOTAS FISCAIS DE MATERIAIS DE CONSTRUÇÃO     COMPROVANTE ENERGIA ELÉTRICA
- ART OU RRT COM DATA DE INÍCIO E BAIXA ANTERIOR À 31/12/2017.    **> NO MÍNIMO 01 DOS TRÊS**

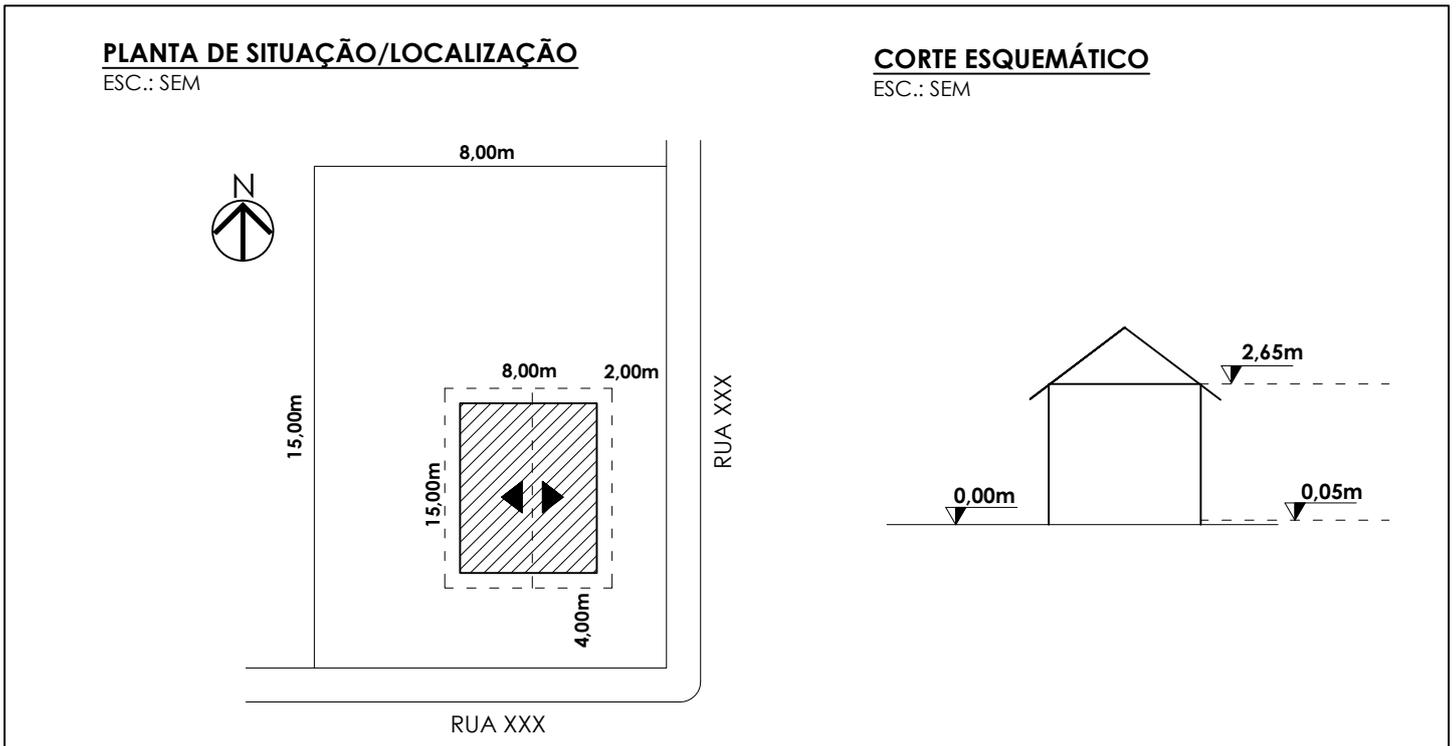

**DECLARAÇÃO DE INFRAÇÃO AOS ÍNDICES URBANÍSTICOS DO PLANO DIRETOR MUNICIPAL:**

- ALTURA MÁXIMA PERMITIDA
- TAXA DE OCUPAÇÃO EXCEDENTE
- ÍNDICE DE APROVEITAMENTO EXCEDENTE
- ÍNDICE DE PERMEABILIDADE INSUFICIENTE
- INSUFICIÊNCIA DE VAGAS DE ESTACIONAMENTO
- CONSTRUÇÃO SOBRE RECUOS
- COTA IDEAL EXCEDENTE
- \_\_\_\_\_

**DECLARAÇÃO DE INFRAÇÃO AO CÓDIGO DE OBRAS MUNICIPAL:**

- \_\_\_\_\_
- \_\_\_\_\_
- \_\_\_\_\_
- \_\_\_\_\_
- \_\_\_\_\_

DECLARO QUE A EDIFICAÇÃO NÃO INFRINGE O CÓDIGO CIVIL BRASILEIRO.

**OBSERVAÇÕES:** EX. NÃO POSSUI PASSEIO PÚBLICO PAVIMENTADO. \_\_\_\_\_

PORTÃO, \_\_\_\_\_ DE \_\_\_\_\_ DE \_\_\_\_\_.

\_\_\_\_\_  
 NOME RESPONSÁVEL TÉCNICO  
 REGISTRO Nº \_\_\_\_\_