






MÓVEL GAVETAS ARQUIVO 1.32 X 0.52 X 0.47

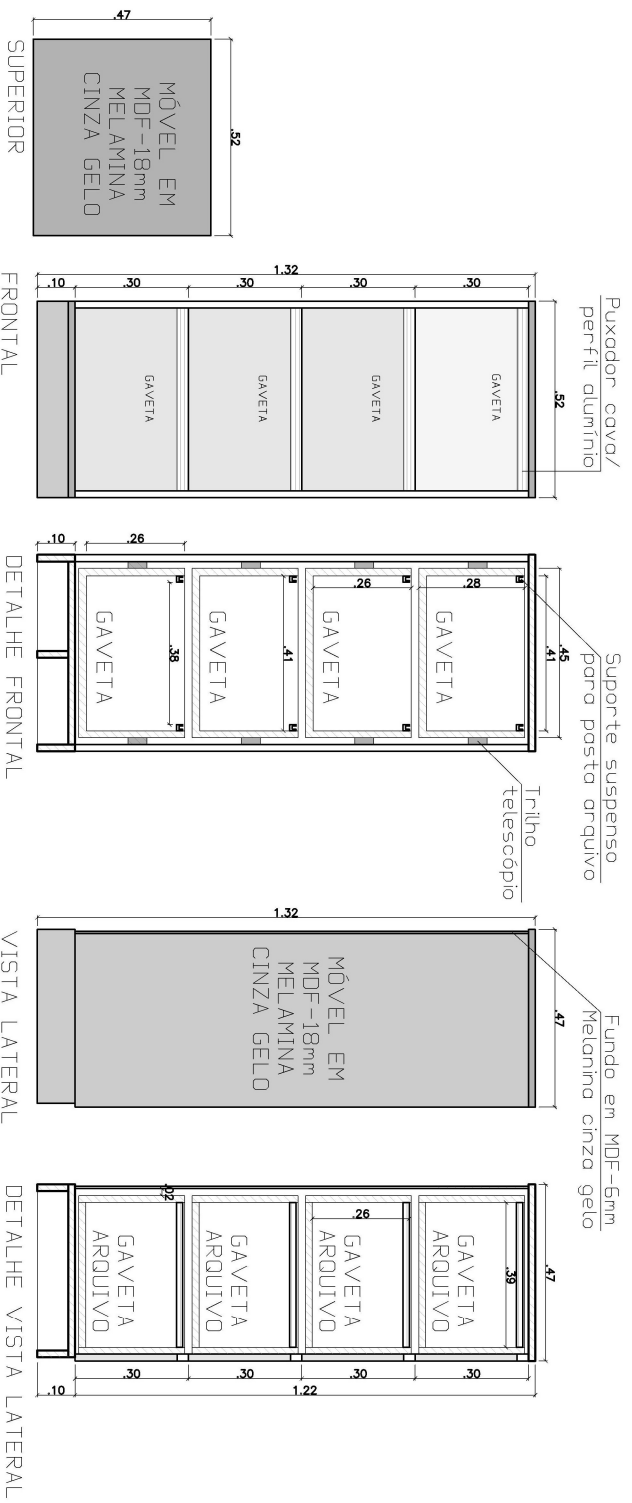

GAVETEIRO 8 GAVETAS 1.19 X 0.43 X 0.32

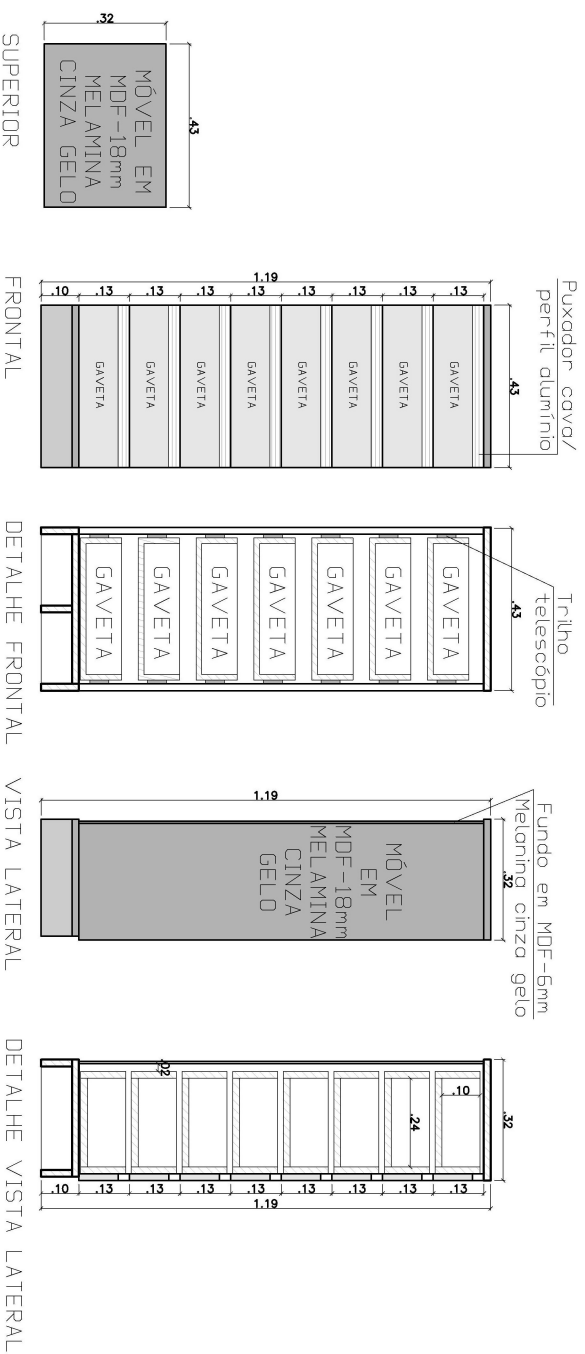

MÓVEL 5 GAVETAS E PRATELEIRAS 1.00 X 0.75 X 0.45

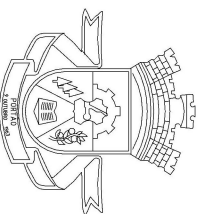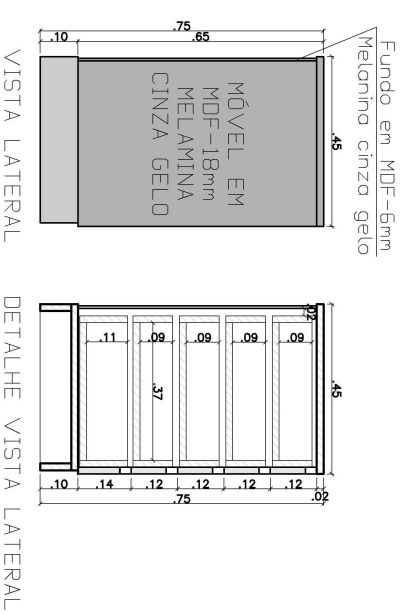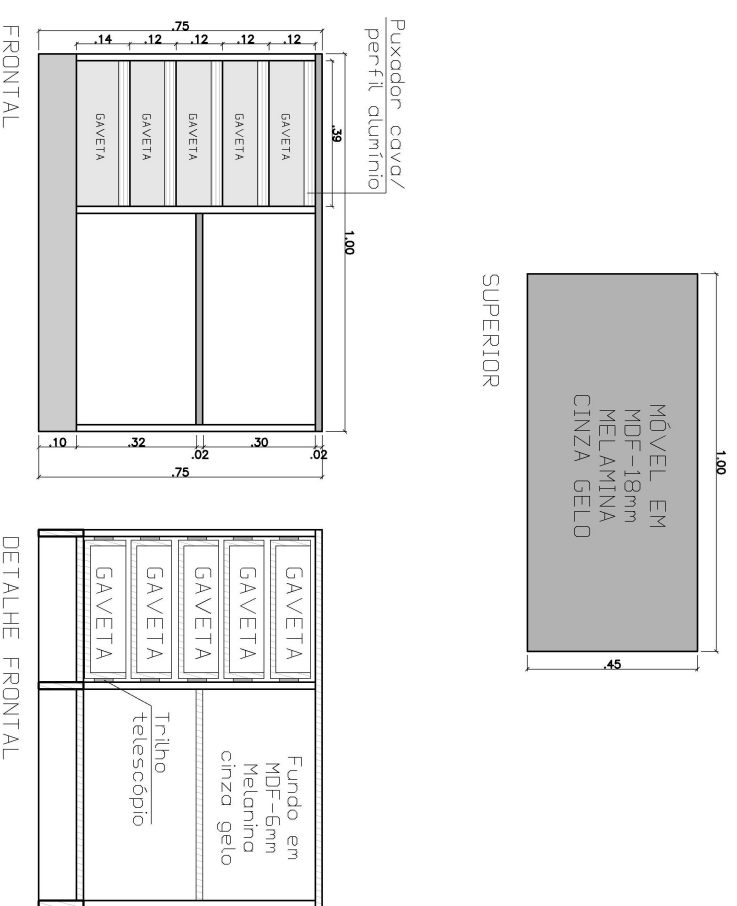

**PREFEITURA MUNICIPAL
DE PORTÃO**

CENTRO ADMINISTRATIVO PEDRO ARTHUR MULLER

ENDEREÇO: RUA 9 DE OUTUBRO, Nº 229, BAIRRO CENTRO - PORTÃO-RS

CONTEÚDO	ESCALA	DATA	PRANCHA
MOBILIÁRIO SALA RH	1/20	JUNHO/2022	01
	ÁREA	DESENHO	
		HINGRID	