



PREFEITURA MUNICIPAL DE PORTÃO
Centro Administrativo Arthur Pedro Muller

 **BARCELOS**
Soluções em projetos

MEMORIAL DESCRITIVO

PROJETO DE MÓVEIS SOB MEDIDA

E.M.E.I. JARDIM CECÍLIA

CONTRATANTE: **PREFEITURA MUNICIPAL DE PORTÃO/RS**
Rua 9 de Outubro, nº 229, bairro Centro - CEP 93180-000

OBRA/ ÁREA: **PROJETO DE MÓVEIS SOB MEDIDA PARA A EMEI JARDIM CECÍLIA**
Rua das Azaléias, nº 615, Loteamento Jardim Cecília II, bairro Portão Velho,
Portão/RS

RESPONSÁVEL TÉCNICO **ANELI DE SOUZA BARCELOS DOS SANTOS**
Arquiteta e Urbanista CAU A57.942-4
Registro de Responsabilidade Técnica nº 12932609

DATA: **PORTÃO, RIO GRANDE DO SUL, MARÇO DE 2023.**



MEMORIAL DESCRITIVO

I - GENERALIDADES

O presente memorial descritivo, em conjunto com o projeto, tem por objetivo discriminar os serviços necessários a execução e a instalação dos móveis sob medida para mobiliar a nova Escola de Educação Infantil Jardim Cecília, determinando os materiais a serem utilizados, sendo a empresa Contratada responsável pelo emprego da boa técnica, bem como na utilização de materiais de primeira qualidade na execução, não sendo admissíveis materiais de qualidade inferior. Também deverá seguir a exata reprodução do projeto, modificações poderão ser adotadas durante a execução mediante autorização da fiscalização do contrato.

A contratante se reserva o direito de impugnar a aplicação de qualquer material, desde que julgada a suspeita da qualidade pela fiscalização ou de materiais inadequados, assim como o direito de determinar a substituição de tudo que estiver incorreto, cabendo a Contratada o ônus dos prejuízos.

A empresa contratada deverá seguir os detalhamentos e especificações do projeto, mas também conferir as medidas no local onde serão instalados, pois alguns móveis serão embutidos entre alvenarias e divisórias existentes.

A contratada deverá fornecer todo material, mão-de-obra, ferramentas, maquinário e aparelhos adequados a mais perfeita execução e instalação do mobiliário.

Serão de responsabilidade da Contratada serviços de transporte e instalação do mobiliário. O mobiliário será considerado concluído após todos os serviços executados, móveis limpos e em pleno funcionamento.

A empresa ao apresentar o preço esclarecerá que não teve dúvidas na interpretação dos detalhes e das recomendações constantes das presentes especificações, e que está ciente de que as especificações complementam o projeto.

II – PROJETO

Segue relação de Pranchas e Documentos que compõem o projeto de mobiliário:

No **ANEXO 1** está a lista discriminada dos mesmos. Serão desenvolvidos 60 móveis, num total de 98 unidades de mobiliário.

- Prancha 01 – Planta de Localização Geral dos móveis;
- Prancha 02 – Planta de Localização BLOCO ADMINISTRATIVO – Secretaria e Diretoria;
- Prancha 03 – Planta-baixa Mesas de Canto – MÓVEL 01 e MÓVEL 02;
- Prancha 04 e 05 – MÓVEL 01 – Mesa de Canto - Secretaria;
- Prancha 06 e 07 – MÓVEL 02 – Mesa de Canto - Secretaria;



- Prancha 08 – MÓVEL 03 – Gaveteiro Arquivo- Secretaria;
- Prancha 09 – MÓVEL 04 – Gaveteiro baixo - Secretaria;
- Prancha 10 – MÓVEL 05 – Armário alto - Secretaria;
- Prancha 11 – MÓVEL 06 – Armário alto – Secretaria, Diretoria e Pré-Escola;
- Prancha 12 – MÓVEL 07 – Mesa redonda - Secretaria;
- Prancha 13 e 14 – MÓVEL 08 – Mesa de Canto - Diretoria;
- Prancha 15 – MÓVEL 09 – Armário baixo - Diretoria;
- Prancha 16 – Planta de Localização BLOCO ADMINISTRATIVO – Sala dos Professores, Recepção, Almojarifado e Sanitários;
- Prancha 17 e 18 – MÓVEL 10 – Sofá de canto - Recepção;
- Prancha 19 e 20 – MÓVEL 11 – Armário alto com nichos – Sala dos Professores;
- Prancha 21 – MÓVEL 12 – Mesa de Reuniões – Sala dos Professores;
- Prancha 22 a 25 – MÓVEL 13 – Armário alto com nichos e bancada – Sala dos Professores;
- Prancha 26 e 27– MÓVEL 14 – Balcão para lavatório – Sanitários Masculino e Feminino;
- Prancha 28 – MÓVEL 15 e MÓVEL 16 – Planta-baixa Prateleiras - Almojarifado;
- Prancha 29 – MÓVEL 15 – Prateleiras altas - Almojarifado;
- Prancha 30 – MÓVEL 16 – Prateleiras médias - Almojarifado;
- Prancha 31– Planta de Localização BLOCO DE SERVIÇOS – Vestiário Feminino, Vestiário Masculino, Circulação, Depósito de Materiais de Limpeza (DML), Lavanderia e Rouparia;
- Prancha 32 e 33– MÓVEL 17 – Balcão para lavatório – Vestiário masculino;
- Prancha 34 e 35 – MÓVEL 18 – Balcão para lavatório duplo – Vestiário feminino;
- Prancha 36 – MÓVEL 19 – Armário alto – Vestiário feminino;
- Prancha 37 – MÓVEL 20 – Armário alto – Circulação;
- Prancha 38 – MÓVEL 21 – Prateleiras altas – Rouparia;
- Prancha 39 e 40 – MÓVEL 22 – Balcão com tampo – Lavanderia;
- Prancha 41 – MÓVEL 23 e MÓVEL 24 – Armários aéreos – Lavanderia;
- Prancha 42 – MÓVEL 25 – Prateleiras altas – Depósito de Material de Limpeza (DML);
- Prancha 43A – Planta de Localização – BLOCO DE SERVIÇOS – Cozinha, Despensa e Lactário;
- Prancha 43 e 44 – MÓVEL 26 – Balcão para Pia - Lactário;
- Prancha 45 e 46 – MÓVEL 27 – Balcão para Pia - Cozinha;
- Prancha 47 e 48 – MÓVEL 28 – Balcão para Pia dupla - Cozinha;
- Prancha 49 e 50 – MÓVEL 29 – Balcão para Pia - Cozinha;
- Prancha 51 e 52 – MÓVEL 30 – Balcão para Pia - Cozinha;
- Prancha 53 e 54 – MÓVEL 31 – Balcão para Pia dupla - Cozinha;
- Prancha 55 – MÓVEL 32 – Prateleiras Altas - Cozinha;
- Prancha 56 – MÓVEL 33 – Prateleiras baixas - Cozinha;



- Prancha 57 – MÓVEL 34 – Prateleiras altas - Cozinha;
- Prancha 58 – MÓVEL 35 – Prateleiras médias - Despensa;
- Prancha 59 – MÓVEL 36 – Prateleiras médias - Despensa;
- Prancha 60 – MÓVEL 37 – Fruteira móvel - Despensa;
- Prancha 61 – Planta de Localização – BLOCO PEDAGÓGICO I – Creche I, Creche II, Fraldários e Sanitários;
- Prancha 62 – MÓVEL 38 – Escaninho 16 nichos – Creche I;
- Prancha 63 – MÓVEL 39 – Escaninho 20 nichos – Creche II;
- Prancha 64 a 66 – MÓVEL 40 – Balcão para pia – Creche I e Creche II;
- Prancha 67 a 69 – MÓVEL 41 – Balcão para pia – Creche I e Creche II;
- Prancha 70 a 72 – MÓVEL 42 – Armário aéreo – Creche I e Creche II;
- Prancha 73 e 74 – MÓVEL 43 – Armário aéreo – Sanitário da Creche II;
- Prancha 75 e 76 – MÓVEL 44 – Balcão trocador com escada – Sanitário da Creche II;
- Prancha 77 a 79 – MÓVEL 45 – Balcão de canto com banheira – Fraldário A da Creche I;
- Prancha 80 a 82 – MÓVEL 46 – Balcão de canto com banheira – Fraldário B da Creche I;
- Prancha 83 – MÓVEL 47 e MÓVEL 48 – Prateleiras suspensas – Fraldários da Creche I;
- Prancha 84 e 85 – MÓVEL 49 – Balcão para lavatório – Alimentação da Creche I;
- Prancha 86 – Planta de Localização – BLOCO PEDAGÓGICO II – Creche III e Pré-Escola;
- Prancha 87 – MÓVEL 50 – Escaninho 20 nichos – Creche III;
- Prancha 88 a 90 – MÓVEL 51 – Balcão para pia – Creche III (a);
- Prancha 91 a 93 – MÓVEL 52 – Balcão para pia – Creche III (b);
- Prancha 94 a 96 – MÓVEL 53 – Armário aéreo – Creche III (a/b);
- Prancha 97 – MÓVEL 54 – Móvel para caixas organizadoras – Repouso da Creche III e Pré-Escola;
- Prancha 98 – MÓVEL 55 – Armário Alto – Pré-Escola;
- Prancha 99 – MÓVEL 56 – Armário Alto – Pré-Escola;
- Prancha 100 – Planta de Localização – BLOCO MULTIUSO – Sanitários Feminino, Masculino e Sala Multiuso;
- Prancha 101 e 102 – MÓVEL 57 – Balcão para lavatório – Sanitário Masculino e Sanitário Feminino;
- Prancha 103 – MÓVEL 58 – Armário com prateleiras – Sala Multiuso;
- Prancha 104 – MÓVEL 59 – Armário baixo – Sala Multiuso;
- Prancha 105 – MÓVEL 60 – Bancada para atividades;

MEMORIAL DESCRITIVO;

PLANILHA ORÇAMENTÁRIA;

COTAÇÕES;

REGISTRO DE RESPONSABILIDADE TÉCNICA DOS PROJETOS.



II) CONDIÇÕES GERAIS:

1- Subcontratação

A Contratada não poderá, sob nenhum pretexto ou hipótese, subcontratar todos os serviços e obras objeto do contrato.

A Contratada somente poderá subcontratar parte dos serviços se a subcontratação for admitida no contrato, bem como for aprovada prévia e expressamente pelo Contratante.

Se autorizada a efetuar a subcontratação de parte dos serviços, a Contratada realizará a supervisão e coordenação das atividades da subcontratada, bem como responderá perante o Contratante pelo rigoroso cumprimento das obrigações contratuais correspondentes ao objeto da subcontratação.

2- Legislação, Normas e Regulamentos

A Contratada será responsável pela observância das leis, decretos, regulamentos, portarias e normas federais, estaduais e municipais direta e indiretamente aplicáveis ao objeto do contrato, inclusive por suas subcontratadas e fornecedores.

Durante a execução dos serviços e obras, a Contratada deverá:

- Providenciar junto ao CREA/CAU as Anotações de Responsabilidade Técnica - ART's/RRT's, referentes à execução do objeto do contrato;

- Responsabilizar-se pelo fiel cumprimento de todas as disposições e acordos relativos à legislação social e trabalhista em vigor, particularmente no que se refere ao pessoal alocado nos serviços objeto do contrato;

- Atender às normas e portarias sobre segurança e saúde no trabalho e providenciar os seguros exigidos em lei, na condição de única e responsável por acidentes e danos que eventualmente causar a pessoas físicas e jurídicas direta ou indiretamente envolvidas nos serviços e obras objeto do contrato;

- Efetuar o pagamento de todos os impostos, taxas e demais obrigações fiscais incidentes ou que vierem a incidir sobre o objeto do contrato, até o Recebimento Definitivo dos serviços.

3- Segurança e Saúde no Trabalho

Antes do início dos trabalhos, a Contratada deverá apresentar à Fiscalização as medidas de segurança a serem adotadas durante a execução dos serviços e obras, em atendimento aos princípios e disposições da NR 18 - Condições e Meio Ambiente do Trabalho na Indústria da Construção.

A Contratada fornecerá aos funcionários todos os equipamentos de proteção individual exigidos pela NR 6 - Equipamentos de Proteção Individual (EPI), tais como: capacetes e óculos especiais de segurança, protetores faciais, luvas e mangas de proteção, botas de borracha e cintos de segurança, de conformidade com a natureza dos serviços em execução.

A Contratada manterá organizadas, limpas e em bom estado de higiene as instalações onde serão instalados os móveis, devendo ter uma atenção especial nos móveis existentes no local, para não haver danos. Coletando e removendo regularmente as sobras de materiais, entulhos e detritos em geral.

Caberá à Contratada comunicar à Fiscalização e, nos casos de acidentes fatais, à autoridade competente, da maneira mais detalhada possível, por escrito, todo tipo de acidente que ocorrer durante a execução dos serviços e obras, inclusive princípios de incêndio.



Cumprirá à Contratada manter no canteiro de serviço medicamentos básicos e pessoal orientado para os primeiros socorros nos acidentes que ocorram durante a execução dos trabalhos, nos termos da NR 18.

Caberá à Contratada manter vigias que controlem a entrada e saída de materiais, máquinas, equipamentos e pessoas, bem como manter a ordem e disciplina em todas as dependências do local das instalações.

O Contratante realizará inspeções periódicas no canteiro de serviço, a fim de verificar o cumprimento das medidas de segurança adotadas nos trabalhos, o estado de conservação dos equipamentos de proteção individual e dos dispositivos de proteção de máquinas e ferramentas que ofereçam riscos aos trabalhadores, bem como a observância das demais condições estabelecidas pelas normas de segurança e saúde no trabalho.

4- Execução dos Serviços

Durante a execução dos serviços e obras, a Contratada deverá:

- Manter no local dos serviços e obras instalações, funcionários e equipamentos em número, qualificação e especificação adequados ao cumprimento do contrato;
- Submeter à aprovação da Fiscalização até 5 (cinco) dias após o início dos trabalhos o plano de execução e o cronograma detalhado das instalações dos móveis, visto que os mesmos serão instalados na escola que estará em funcionamento;
- Providenciar para que não haja corte de materiais no local de instalação. Qualquer reparo deverá ser feito na empresa contratada.
- Alocar os recursos necessários à administração e execução dos serviços e obras, inclusive os destinados ao pagamento de todos os impostos, taxas e demais obrigações fiscais incidentes ou que vierem a incidir sobre o objeto do contrato;
- Submeter previamente à aprovação da Fiscalização qualquer modificação nos métodos construtivos originalmente previstos nos projetos e detalhes;
- Executar os ajustes nos serviços concluídos ou em execução determinados pela Fiscalização;
- Comunicar imediatamente à Fiscalização qualquer ocorrência de fato anormal ou extraordinário que ocorra no local dos trabalhos;
- Submeter à aprovação da Fiscalização os protótipos ou amostras dos materiais, como amostras de granitos, puxadores e aramados, a serem aplicados nos serviços objeto do contrato;
- Evitar interferências com as atividades e tráfego de veículos na vizinhança do local dos serviços, programando adequadamente as atividades executivas;
- Após a instalação do último móvel a Contratada deverá retirar imediatamente, todo pessoal, máquinas, equipamentos, materiais, e instalações provisórias do local dos trabalhos, deixando todas as áreas de intervenções limpas e livres de entulhos e detritos de qualquer natureza.

5- Responsabilidade

Durante 5 (cinco) anos após o Recebimento Definitivo dos serviços, a Contratada responderá por sua qualidade e segurança, devendo efetuar a reparação de quaisquer falhas, vícios, defeitos ou imperfeições que se apresentem nesse período, independentemente de qualquer pagamento do Contratante.



A presença da Fiscalização durante a execução dos serviços, quaisquer que sejam os atos praticados no desempenho de suas atribuições, não implicará solidariedade ou corresponsabilidade com a Contratada, que responderá única e integralmente pela execução dos serviços, inclusive pelos serviços executados por suas subcontratadas, na forma da legislação em vigor.

Se a Contratada recusar, demorar, negligenciar ou deixar de eliminar as falhas, vícios, defeitos ou imperfeições apontadas, poderá o Contratante efetuar os reparos e substituições necessárias, seja por meios próprios ou de terceiros, transformando-se os custos decorrentes, independentemente do seu montante, em dívida líquida e certa da Contratada.

A Contratada responderá diretamente por todas e quaisquer perdas e danos causados em bens ou pessoas, inclusive em propriedades vizinhas, decorrentes de omissões e atos praticados por seus funcionários e prepostos, fornecedores e subcontratadas, bem como originados de infrações ou inobservância de leis, decretos, regulamentos, portarias e posturas oficiais em vigor, devendo indenizar o Contratante por quaisquer pagamentos que seja obrigado a fazer a esse título, incluindo multas, correções monetárias e acréscimos de mora.

III) CRITÉRIO DE SIMILARIDADE:

Se as circunstâncias ou condições locais tornarem aconselháveis à substituição de alguns dos materiais especificados no Memorial Descritivo, esta substituição só poderá ser efetuada mediante expressa autorização, por escrito, da Contratante, para cada caso particular.

Entende-se por MATERIAIS, PRODUTOS OU PROCESSOS EQUIVALENTES aqueles com certificação de ISO-9000 ou INMETRO e cujos testes específicos em laboratórios idôneos e especializados tenham apresentado resultados equivalentes quanto aos diversos aspectos de desempenho, durabilidade, dimensões, resistências diversas e confiabilidade.

A equivalência entre materiais, equipamentos, acabamentos e demais componentes do projeto, sejam no aspecto qualitativo ou no dimensionamento, forma de fixação ou qualquer outro elemento, serão aceitas somente se não apresentarem prejuízos quanto à segurança, aos aspectos plásticos, à funcionalidade, e estarão sujeitos, sempre, a avaliação e aprovação por escrito da Contratante.

A consulta sobre equivalência será efetuada em tempo oportuno pela Contratada junto ao Contratante, não se admitindo, em nenhuma hipótese, que dita consulta sirva para justificar o descumprimento dos prazos estabelecidos no contrato.

Para critérios de similaridade, deverá ser observado o disposto na Instrução Normativa COSEG – SAG nº 01 de 21/07/1992 do MINISTÉRIO DA ECONOMIA, FAZENDA E PLANEJAMENTO, conforme a seguir:

- Materiais ou equipamentos similar-equivalentes - que desempenham idêntica função e apresentam as mesmas características exigidas nos projetos. O ajuste será feito sem compensação financeira para as partes e deverá ser autorizado pela Fiscalização.

- Materiais ou equipamentos similar-semelhantes - que desempenham idêntica função, mas não apresentam as mesmas características exigidas nos projetos. O ajuste será feito com compensação financeira para uma das partes e somente poderá ser autorizado pela Autoridade Contratante, e efetivado através de aditivo contratual.



IV) ORIENTAÇÃO GERAL E FISCALIZAÇÃO:

As relações mútuas entre o Contratante e a Contratada serão mantidas por intermédio da Fiscalização estabelecida.

Se a Contratada não atender, no prazo de 48 horas, à notificação de serviço impugnado ou notificação de material rejeitado, será assegurada à FISCALIZAÇÃO a suspensão dos serviços, sem prejuízo das penalidades previstas e sem que a CONTRATADA tenha direito a qualquer indenização.

A Contratada é obrigada a retirar da obra, imediatamente após notificação, qualquer empregado, tafeiro, subordinado, seu ou de subcontratado e que, a critério do Contratante, venha demonstrar conduta nociva ou incapacidade técnica.

V) DISCREPÂNCIAS, PRIORIDADES, INTERPRETAÇÕES:

Para efeito de interpretação de divergências entre documentos contratuais estabelece-se que:

- Em caso de divergências entre os desenhos e o memorial descritivo, prevalecerão os desenhos;
- Em caso de divergência entre desenhos de escalas diferentes, prevalecerão os de maior escala (desenhos maiores);
- Em caso de divergência entre as cotas dos desenhos e suas dimensões medidas em escala, prevalecerão às cotas;
- Em caso de divergência entre desenhos de datas diferentes prevalecerão os de data mais recente;
- Em caso de dúvida quanto à interpretação dos desenhos e das normas ou instruções da concorrência será consultado

o Contratante.

VI) ESPECIFICAÇÕES TÉCNICAS:

1. MATERIAIS A UTILIZAR

1.1 PAINÉIS EM MADEIRA

Todos os móveis deverão ser fabricados em painel de MDF (Fibras de madeira de densidade média), revestidos nas duas faces com películas decorativas impregnadas com resinas melamínicas, resultando uma superfície totalmente fechada, dura, isenta de poros e resistente ao desgaste superficial. Os painéis de madeira deverão ser na cor branca, cinza claro (gelo), rosa, azul ou verde em tons pastéis (suaves) escolhidos pelo autor do projeto, não devendo apresentar nenhum tipo de textura. Nos projetos foram utilizados painéis com espessura de 15mm (portas de correr), 18mm (caixaria) e 25mm (nichos), onde no projeto estiver marcado 50mm deve ser utilizado acabamento "duplado".

1.2. FITA DE BORDA

Aplicar em todas as bordas expostas do móvel, fita de borda melamínica. Caso haja algum parafuso aparecendo externamente deverão ser usados tapa furo da mesma cor dos painéis.

1.3. DOBRADIÇAS

Em todas as portas de abrir deverão ser instaladas dobradiças de pressão, em aço, de 35mm. O Caneco e o braço da dobradiça deverão ser em aço com acabamento niquelado. A fixação deverá ser feita por parafusos.



1.4. CORREDIÇAS

Em todos os móveis indicados deverão ser instalados corrediças telescópicas de aço zincado desengatável, através de alavanca de separação, com proteção de retenção na posição fechada. A fixação deverá ser feita por parafusos.

1.5. PUXADORES:

Nos móveis indicados deverão ser instalados puxadores do tipo perfil alumínio, conforme modelo sugerido no projeto, com acabamento escovado.

1.6. PÉ PARA MÓVEIS:

Apenas nos móveis que possuem especificação, deverão ser instalados pé de polipropileno, de diâmetro 50mm, reguláveis, com altura de 10 cm e fixação com parafusos.

1.7. RODAPÉS:

Nos locais indicados em projeto deverão ser instalados rodapés de granito cinza andorinha, com acabamento polido, na altura de 10cm, com espessura da chapa de 2cm.

1.8. TAMPOS:

Nos locais indicados em projeto deverão ser instalados tampos de granito cinza andorinha, com acabamento polido, dimensões detalhadas em projeto. Devendo ser observadas suas particularidades de zonas molhadas e secas, com espelhos de granito com altura de 10cm ou 12cm, e acabamento em 45° nas quinas, saia com altura 6cm, com espessura da chapa de 2cm.

1.9. CUBAS:

Nos locais indicados em projeto deverão ser instaladas cubas de inox, de embutir nas dimensões e quantidades indicadas em projeto, podendo ser elas de 34x40x17cm ou de 40x50x30cm. Nos tampos de granito para lavatório, deverão ser instaladas cubas de louça branca, oval, de embutir, nas dimensões 44x33x16cm. Nos tampos dos fraldários deverão ser instaladas banheiras de sobrepor, de pvc rígido, nas dimensões de 77x45x20cm.

1.10. ESTOFADOS:

No sofá da recepção deverão ser fabricadas almofadas encaixadas, móveis, para o assento e encosto do móvel. O tecido da capa da almofada deverá ser impermeável, do tipo hidro-repelente, confeccionado em 72% algodão, 28% poliéster e 205g/m². As capas de todos estofados deverão ter zíper, para retirada da espuma. A densidade da espuma do assento deverá ser D33 e das almofadas do encosto D22.



2) FIXAÇÃO INSTALAÇÃO:

2.1. MOVEIS COM INTERFERÊNCIA:

Durante a instalação dos móveis deve ser observada a existência de interruptores, tomadas, registros e outras interferências na área de instalação, e verificada a melhor solução junto à autora de projeto, como por exemplo, a sobreposição do interruptor/tomada ao móvel ou o isolamento do mesmo.

2.2. ARMÁRIOS SUSPENSOS E AÉREOS:

Durante a instalação dos móveis suspensos/aéreos deverão ser verificadas a ausência de canalizações na parede a perfurar, bem como o alinhamento e prumo dos móveis as serem fixados. A fixação deve garantir a sustentação do peso móvel bem como do material que será guardado nele. Nos locais onde houver registros, estes deverão manter seu acesso por dentro do móvel aéreo.

3) RECEBIMENTO:

3.1. LIMPEZA FINAL:

Os móveis, depois de instalados, deverão ter suas superfícies perfeitamente limpas para sua utilização.

A Contratada é responsável pela disposição final de todo o entulho e restos de obras em local licenciado por órgão competente.

Deverão ser devidamente removidos da obra todos os materiais e equipamentos, assim como as peças remanescentes e sobras utilizáveis de materiais, ferramentas e acessórios.

Deverá ser realizada a remoção de todo o entulho da obra, deixando-a completamente desimpedida de todos os resíduos da instalação dos móveis, bem como cuidadosamente varridos os seus acessos.

A limpeza dos elementos deverá ser realizada de modo a não danificar outras partes ou móveis existentes, utilizando-se produtos que não prejudiquem as superfícies a serem limpas.

Deverão ser cuidadosamente removidas todas as manchas e marcas de todas as partes e componentes dos móveis, dando-se especial atenção à limpeza dos puxadores, ferragens e peças de metais.

Para assegurar a entrega final dos móveis, a Contratada deverá executar todos os arremates que julgar necessários, bem como os determinados pela Fiscalização.

A Contratada deverá avisar a Fiscalização sobre a finalização dos serviços bem como a verificação do funcionamento de todos os sistemas de abertura de cada móvel que serão conferidos e liberados pela Fiscalização.

4) CONSIDERAÇÕES FINAIS:

Compete à empresa executora realizar um completo estudo da totalidade do projeto e especificações fornecida. Caso a mesma constate quaisquer discrepâncias, omissões ou contrariedades entre os projetos e este memorial descritivo, bem como às normas técnicas, regulamentos ou leis em vigor, deverá fazer imediata comunicação ao autor do projeto. As dúvidas sobre a interpretação do projeto que forem suscitadas serão esclarecidas pelo autor.



Nenhuma alteração de projeto e especificações poderá ser feita sem a prévia autorização do autor. Em caso de alterações, devem ser justificadas pelo responsável pela sua execução, antes da execução, para aprovação pelo autor do projeto, observando-se sempre as recomendações do fabricante ou fornecedor dos materiais ou produtos empregados, e após a revisão e necessária correção se for o caso, a executora assumirá a responsabilidade integral pela execução do móvel.

Todos os materiais deverão ser de boa qualidade e normalizados, de acordo com a ABNT. Os serviços que não foram detalhados em projetos ou especificados neste memorial deverão ser executados de acordo com a boa técnica

Portão, 30 de Março de 2023.

Documento assinado digitalmente
 ANELI DE SOUZA BARCELOS DOS SANTOS
Data: 30/03/2023 21:36:07-0300
Verifique em <https://validar.iti.gov.br>

Aneli de Souza Barcelos dos Santos – Responsável Técnica
Arquiteta e Urbanista - CAU A57.942-4



ANEXO I

Segue abaixo a planilha com a descrição simplificada de cada móvel, com suas medidas aproximadas:

MÓVEL	BLOCO	LOCAL	DESCRIÇÃO	LARGURA (MM)	PROFUND. (MM)	ALTURA (MM)	QUANT.
1	ADMINISTRATIVO	SECRETARIA	MESA DE CANTO, ESTRUTURA DE MDF 18MM, TAMPO EM MDF 25MM COM BORDA DE PVC, CHAPAS COM ACABAMENTO MELAMÍNICO, COR GELO.	1700+1940	600	750	2
2	ADMINISTRATIVO	SECRETARIA	MESA DE CANTO, ESTRUTURA DE MDF 18MM, TAMPO EM MDF 25MM COM BORDA DE PVC, CHAPAS COM ACABAMENTO MELAMÍNICO, COR GELO.	1200+1700	600	750	1
3	ADMINISTRATIVO	SECRETARIA	GAVETEIRO ARQUIVO, 4 GAVETAS, PARA PASTAS SUSPENSAS, CORREDIÇAS TELESCÓPICAS, EM MDF MELAMÍNICO, 15MM, PUXADORES EM ALÇA 128MM	490	430	1400	2
4	ADMINISTRATIVO	SECRETARIA E DIRETORIA	GAVETEIRO, 3 GAVETAS, COM CORREDIÇAS TELESCÓPICAS, EM MDF MELAMÍNICO, 15MM, PUXADORES EM ALÇA 128MM	490	430	670	4
5	ADMINISTRATIVO	SECRETARIA	ARMÁRIO ALTO, EM MDF MELAMÍNICO 18MM, 3 PORTAS DE ABRIR, COM CHAVE, DIVISÃO INTERNA, 6 PRATELEIRAS INTERNAS, PUXADORES EM ALÇA 128MM	1350	430	1600	1
6	ADMINISTRATIVO E PEDAGÓGICO II	SECRETARIA, DIRETORIA E PRÉ-ESCOLA	ARMÁRIO ALTO, EM MDF MELAMÍNICO 18MM, 2 PORTAS DE ABRIR, COM CHAVE, 6 PRATELEIRAS INTERNAS, PUXADORES EM ALÇA 128MM	900	430	1600	4
7	ADMINISTRATIVO	SECRETARIA	MESA REDONDA, TAMPO E PÉS EM MDF 25MM, COM BORDA DE PVC, ACABAMENTO MELAMÍNICO, COR GELO.	1000		750	1
8	ADMINISTRATIVO	DIRETORIA	MESA DE CANTO, ESTRUTURA DE MDF 18MM, TAMPO EM MDF 25MM COM BORDA DE PVC, CHAPAS COM ACABAMENTO MELAMÍNICO, COR GELO.	2000+1800	600	750	1
9	ADMINISTRATIVO	DIRETORIA	ARMÁRIO BAIXO, EM MDF MELAMÍNICO 15MM, 2 PORTAS DE ABRIR, PRATELEIRAS INTERNAS, PUXADORES EM ALÇA 128MM, COM RODÍZIOS	600	500	670	1
10	ADMINISTRATIVO	RECEPÇÃO	SOFÁ DE CANTO ESTRUTURADO EM MDF MELAMÍNICO 18MM, COM ENCOSTO E NICHOS NA COR VERDE, EM MDF 25MM EM UM DOS APOIOS PARA BRAÇO. COM ESTOFADO MÓVEL, TECIDO IMPERMEÁVEL, PARA ASSENTO E ENCOSTO NA COR CINZA CLARO. RODAPÉS DE GRANITO CINZA ANDORINHA, H=10CM, E=2CM	1380+1400	600	800	1
11	ADMINISTRATIVO	SALA DOS PROFESSORES	ARMÁRIO ALTO, EM MDF MELAMÍNICO 18MM, 20 NICHOS COM PORTAS DE ABRIR, COM CHAVE, PUXADORES EM ALÇA 128MM	2000	470	2100	1
12	ADMINISTRATIVO	SALA DOS PROFESSORES	MESA RETANGULAR, TAMPO EM MDF 50MM, COM BORDA DE PVC, E ESTRUTURA DOS PÉS EM MDF 25MM, ACABAMENTO MELAMÍNICO COR GELO.	2000	900	750	1
13	ADMINISTRATIVO	SALA DOS PROFESSORES	ARMÁRIO ALTO, EM MDF MELAMÍNICO 18MM, COM PORTAS DE ABRIR, BANCADA E NICHOS. ACABAMENTO MELAMÍNICO COR GELO.	3390	600	2800	1



14	ADMINISTRATIVO	BANHEIRO FUNCIONÁRIOS	BALCÃO PARA LAVATÓRIO, EM MDF MELAMÍNICO 18MM, 2 PORTAS DE CORRER, COM SISTEMA DESLIZANTE COM AMORTECEDOR DE ALUMÍNIO, 1 PRATELEIRA INTERNA, PERFIL PUXADOR EM ALUMÍNIO ACETINADO, TAMPO, ESPELHO(h=10cm), SAIA(h=6cm) E RODAPÉ(h=10cm) DE GRANITO CINZA ANDORINHA, E=2CM, ACABAMENTO POLIDO	1120	600	900	2
15	ADMINISTRATIVO	ALMOXARIFADO	PRATELEIRAS ALTAS, COM FUNDO, EM MDF MELAMÍNICO 18MM, ACABAMENTO MELAMÍNICO COR GELO.	3349	400	2170	1
16	ADMINISTRATIVO	ALMOXARIFADO	PRATELEIRAS MÉDIAS, COM FUNDO, EM MDF MELAMÍNICO 18MM, ACABAMENTO MELAMÍNICO COR GELO.	3124	400	1270	1
17	SERVIÇOS	VESTIÁRIO MASCULINO	BALCÃO PARA LAVATÓRIO, EM MDF MELAMÍNICO 18MM, 2 PORTAS DE CORRER, COM SISTEMA DESLIZANTE COM AMORTECEDOR DE ALUMÍNIO, 1 PRATELEIRA INTERNA, PERFIL PUXADOR EM ALUMÍNIO ACETINADO, TAMPO, ESPELHO(h=10cm), SAIA(h=6cm) E RODAPÉ(h=10cm) DE GRANITO CINZA ANDORINHA, E=2CM, ACABAMENTO POLIDO, COM CUBA OVAL, DE LOUÇA BRANCA, DE EMBUTIR (44x33cm)	1000	600	900	1
18	SERVIÇOS	VESTIÁRIO FEMININO	BALCÃO PARA LAVATÓRIO, EM MDF MELAMÍNICO 18MM, 2 PORTAS DE CORRER, COM SISTEMA DESLIZANTE COM AMORTECEDOR DE ALUMÍNIO, 1 PRATELEIRA INTERNA, PERFIL PUXADOR EM ALUMÍNIO ACETINADO, TAMPO, ESPELHO(h=10cm), SAIA(h=6cm) E RODAPÉ(h=10cm) DE GRANITO CINZA ANDORINHA, E=2CM, ACABAMENTO POLIDO, COM 2 CUBAS, OVAIS, DE LOUÇA BRANCA, DE EMBUTIR (44x33cm)	1300	600	900	1
19	SERVIÇOS	VESTIÁRIO FEMININO	ARMÁRIO ALTO, EM MDF MELAMÍNICO 18MM, 4 PORTAS DE ABRIR, COM CHAVES PARA CADA PORTA, DIVISÃO INTERNA, PRATELEIRAS INTERNAS, PUXADORES EM ALÇA 128MM, RODAPÉS DE GRANITO CINZA ANDORINHA, H=10CM, E=2CM	800	600	1800	1
20	SERVIÇOS	CIRCULAÇÃO	ARMÁRIO ALTO, EM MDF MELAMÍNICO 18MM, 4 PORTAS DE ABRIR, COM CHAVES PARA CADA PORTA, DIVISÃO INTERNA, PRATELEIRAS INTERNAS, PUXADORES EM ALÇA 128MM, RODAPÉS DE GRANITO CINZA ANDORINHA, H=10CM, E=2CM.	1070	300	1800	1
21	SERVIÇOS	ROUPARIA	PRATELEIRA ALTA, EM MDF ACABAMENTO MELAMÍNICO 18MM, RODAPÉS DE GRANITO CINZA ANDORINHA, H=10CM, E=2CM	3350	300	2200	1
22	SERVIÇOS	LAVANDERIA	BALCÃO EM MDF MELAMÍNICO 18MM, 4 PORTAS DE CORRER, COM SISTEMA DESLIZANTE COM AMORTECEDOR DE ALUMÍNIO, PRATELEIRA INTERNA, E MÓDULOS COM 3 GAVETAS, PERFIL PUXADOR EM ALUMÍNIO ACETINADO, TAMPO, ESPELHO(h=10cm), SAIA(h=6cm) E RODAPÉ(h=10cm) DE GRANITO CINZA ANDORINHA, E=2CM, ACABAMENTO POLIDO	3350	600	900	1
23	SERVIÇOS	LAVANDERIA	ARMÁRIO AÉREO, EM MDF 18MM, ACABAMENTO MELAMÍNICO COR GELO, PRATELEIRA INTERNA, FIXADA A 1,60M DO PISO.	3350	300	300	1



24	SERVIÇOS	LAVANDERIA	ARMÁRIO AÉREO, EM MDF 18MM, ACABAMENTO MELAMÍNICO COR GELO, PRATELEIRA INTERNA, FIXADA A 1,60M DO PISO.	2240	300	600	1
25	SERVIÇOS	DML	PRATELEIRA ALTA, EM MDF ACABAMENTO MELAMÍNICO 18MM, RODAPÉS DE GRANITO CINZA ANDORINHA, H=10CM, E=2CM	2250	300	1800	1
26	SERVIÇOS	LACTÁRIO	BALCÃO PARA PIA, EM MDF MELAMÍNICO 18MM, 2 PORTAS DE CORRER, COM SISTEMA DESLIZANTE COM AMORTECEDOR DE ALUMÍNIO, PRATELEIRA INTERNA, PERFIL PUXADOR EM ALUMÍNIO ACETINADO, CUBA INOX DE EMBUTIR(34X40X17CM), TAMPO, ESPELHO(h=12cm), SAIA(h=6cm) E RODAPÉ(h=10cm) DE GRANITO CINZA ANDORINHA, E=2CM, ACABAMENTO POLIDO	1500	600	900	1
27	SERVIÇOS	COZINHA	BALCÃO PARA PIA, EM MDF MELAMÍNICO 18MM, COR GELO, 4 PORTAS DE CORRER, COM SISTEMA DESLIZANTE COM AMORTECEDOR, DE ALUMÍNIO, PRATELEIRA INTERNA, PERFIL PUXADOR EM ALUMÍNIO ACETINADO, CUBA INOX DE EMBUTIR(34X40X17CM), TAMPO, ESPELHO(h=12cm), SAIA(h=6cm) E RODAPÉ(h=10cm) DE GRANITO CINZA ANDORINHA, E=2CM, ACABAMENTO POLIDO	2500	600	900	1
28	SERVIÇOS	COZINHA	BALCÃO PARA PIA, EM MDF MELAMÍNICO 18MM, COR GELO, 4 PORTAS DE CORRER, COM SISTEMA DESLIZANTE COM AMORTECEDOR, DE ALUMÍNIO, PRATELEIRA INTERNA, PERFIL PUXADOR EM ALUMÍNIO ACETINADO, 2 CUBAS INOX DE EMBUTIR(34X40X17CM), TAMPO, ESPELHO(h=12cm), SAIA(h=6cm) E RODAPÉ(h=10cm) DE GRANITO CINZA ANDORINHA, E=2CM, ACABAMENTO POLIDO	2500	600	900	1
29	SERVIÇOS	COZINHA	BALCÃO PARA PIA, EM MDF MELAMÍNICO 18MM, COR GELO, 4 PORTAS DE CORRER, COM SISTEMA DESLIZANTE COM AMORTECEDOR DE ALUMÍNIO, PRATELEIRA E 3 GAVETEIROS INTERNOS, PERFIL PUXADOR EM ALUMÍNIO ACETINADO, CUBA INOX DE EMBUTIR(34X40X17CM), TAMPO, ESPELHO(h=12cm), SAIA(h=6cm) E RODAPÉ(h=10cm) DE GRANITO CINZA ANDORINHA, E=2CM, ACABAMENTO POLIDO	2270	600	900	1
30	SERVIÇOS	COZINHA	BALCÃO PARA PIA, EM MDF MELAMÍNICO 18MM, COR GELO, 4 PORTAS DE CORRER, COM SISTEMA DESLIZANTE COM AMORTECEDOR DE ALUMÍNIO, PRATELEIRA E 3 GAVETEIROS INTERNOS, PERFIL PUXADOR EM ALUMÍNIO ACETINADO, CUBA INOX DE EMBUTIR(34X40X17CM), TAMPO, ESPELHO(h=12cm), SAIA(h=6cm) E RODAPÉ(h=10cm) DE GRANITO CINZA ANDORINHA, E=2CM, ACABAMENTO POLIDO	2600	600	900	1
31	SERVIÇOS	COZINHA	BALCÃO PARA PIA, EM MDF MELAMÍNICO 18MM, COR GELO, 4 PORTAS DE CORRER, COM SISTEMA DESLIZANTE COM AMORTECEDOR DE ALUMÍNIO, PRATELEIRA E 3 GAVETEIROS INTERNOS, PERFIL PUXADOR EM ALUMÍNIO ACETINADO, 2 CUBAS INOX DE EMBUTIR(34X40X17CM E 40X50X30CM), TAMPO, ESPELHO(h=12cm), SAIA(h=6cm) E RODAPÉ(h=10cm) DE GRANITO CINZA ANDORINHA, E=2CM, ACABAMENTO POLIDO	3440	700	900	1



32	SERVIÇOS	COZINHA	PRATELEIRA ALTA, EM MDF ACABAMENTO MELAMÍNICO 18MM, COR GELO, RODAPÉS DE GRANITO CINZA ANDORINHA, H=10CM, E=2CM	1800	650	2300	1
33	SERVIÇOS	COZINHA	PRATELEIRA BAIXA, EM MDF ACABAMENTO MELAMÍNICO 18MM, COR GELO, RODAPÉS DE GRANITO CINZA ANDORINHA, H=10CM, E=2CM	1580	650	1150	1
34	SERVIÇOS	COZINHA	PRATELEIRA ALTA, EM MDF ACABAMENTO MELAMÍNICO 18MM, COR GELO, RODAPÉS DE GRANITO CINZA ANDORINHA, H=10CM, E=2CM	1050	500	2200	1
35	SERVIÇOS	DESPENSA	PRATELEIRA MÉDIA, EM MDF ACABAMENTO MELAMÍNICO 18MM, COR GELO, RODAPÉS DE GRANITO CINZA ANDORINHA, H=10CM, E=2CM	2300	300	1500	2
36	SERVIÇOS	DESPENSA	PRATELEIRA MÉDIA, EM MDF ACABAMENTO MELAMÍNICO 18MM, COR GELO, RODAPÉS DE GRANITO CINZA ANDORINHA, H=10CM, E=2CM	1600	500	1500	1
37	SERVIÇOS	DESPENSA	ARMÁRIO, EM MDF MELAMÍNICO 18MM, COR GELO, SEM PORTAS, COM CESTAS ARAMADAS PARA FRUTEIRA, COM SISTEMA DESLIZANTE DE ALUMÍNIO, COM RODÍZIOS DE BORRACHA (2 COM TRAVAS)	406	380	1150	3
38	PEDAGÓGICO 1	CRECHE I	ESCANINHO EM MDF MELAMÍNICO 18MM, COR GELO, COM FUNDO EM MDF 18MM, 16 NICHOS, RODAPÉS DE GRANITO CINZA ANDORINHA, H=10CM, E=2CM	1700	350	1800	2
39	PEDAGÓGICO 1	CRECHE II	ESCANINHO EM MDF MELAMÍNICO 18MM, COR GELO, COM FUNDO EM MDF 18MM, 20 NICHOS, RODAPÉS DE GRANITO CINZA ANDORINHA, H=10CM, E=2CM	2100	350	1800	2
40	PEDAGÓGICO 1	CRECHE I E II	BALCÃO PARA PIA, EM MDF MELAMÍNICO 18MM, COR GELO, 4 PORTAS DE CORRER, COM SISTEMA DESLIZANTE COM AMORTECEDOR DE ALUMÍNIO, PRATELEIRA INTERNA, PORTAS COM PERFIL PUXADOR EM ALUMÍNIO ACETINADO, PORTAS DE CORRER DE MDF 15MM, NAS CORES ROSA E AZUL, TONS PASTÉIS, NICHOS DAS EXTREMIDADES EM MDF 25MM, ACABAMENTO MELAMINA COR VERDE (TOM PASTEL), TAMPO, ESPELHO(h=12cm), SAIA(h=6cm) E RODAPÉ(h=10cm) DE GRANITO CINZA ANDORINHA, E=2CM, ACABAMENTO POLIDO, CUBA INOX DE EMBUTIR(34X40X17CM) PARA O LADO DIREITO	4500	650	900	2
41	PEDAGÓGICO 1	CRECHE I E II	BALCÃO PARA PIA, EM MDF MELAMÍNICO 18MM, COR GELO, 4 PORTAS DE CORRER, COM SISTEMA DESLIZANTE COM AMORTECEDOR DE ALUMÍNIO, PRATELEIRA INTERNA, PORTAS COM PERFIL PUXADOR EM ALUMÍNIO ACETINADO, PORTAS DE CORRER DE MDF 15MM, NAS CORES ROSA E AZUL, TONS PASTÉIS, NICHOS DAS EXTREMIDADES EM MDF 25MM, ACABAMENTO MELAMINA COR VERDE (TOM PASTEL), TAMPO, ESPELHO(h=12cm), SAIA(h=6cm) E RODAPÉ(h=10cm) DE GRANITO CINZA ANDORINHA, E=2CM, ACABAMENTO POLIDO, CUBA INOX DE EMBUTIR(34X40X17CM), CUBA PARA O LADO ESQUERDO	4500	650	900	2



42	PEDAGÓGICO 1	CRECHE I E II	ARMÁRIO AÉREO, EM MDF MELAMÍNICO 18MM, COR GELO, PORTAS DE CORRER EM MDF 15MM, NAS CORES ROSA E AZUL, COM SISTEMA DESLIZANTE DE ALUMÍNIO, COM AMORTECEDOR, PRATELEIRA INTERNA, PERFIL PUXADOR EM ALUMÍNIO ACETINADO. NICHOS NAS EXTREMIDADES EM MDF MELAMÍNICO 25MM, COR VERDE, TOM PASTEL.	4500	400	650	4
43	PEDAGÓGICO 1	SANITÁRIO DA CRECHE II	ARMÁRIO AÉREO, EM MDF MELAMÍNICO 18MM, COR GELO, PORTAS DE CORRER EM MDF 15MM, NAS CORES ROSA E AZUL, COM SISTEMA DESLIZANTE DE ALUMÍNIO, COM AMORTECEDOR, PRATELEIRA INTERNA, PERFIL PUXADOR EM ALUMÍNIO ACETINADO. NICHOS CENTRAL EM MDF MELAMÍNICO 25MM, COR VERDE, TOM PASTEL.	3000	400	650	2
44	PEDAGÓGICO 1	SANITÁRIO DA CRECHE II	BALCÃO PARA TROCADOR, EM MDF MELAMÍNICO 18MM, COR GELO, TAMPO, ESPELHO(h=10cm), SAIA(h=6cm) E RODAPÉ(h=10cm) DE GRANITO CINZA ANDORINHA, E=2CM, ACABAMENTO POLIDO, COM ESCADINHA DE MDF RESTRÁTIL COM CORREDIÇAS TELESCÓPICAS REFORÇADAS (ATÉ 45KG).	1240	700	750	2
45	PEDAGÓGICO 1	FRALDÁRIO A - CRECHE I	BALCÃO DE CANTO PARA BANHEIRAS, EM MDF MELAMÍNICO 18MM, COR GELO, 7 PORTAS DE CORRER, COM CHAVE, SISTEMA DESLIZANTE DE ALUMÍNIO, COM AMORTECEDOR, PRATELEIRA INTERNA, PORTAS COM PERFIL PUXADOR EM ALUMÍNIO ACETINADO, DE CORRER, EM MDF 15MM, NAS CORES ROSA, AZUL E VERDE, TONS PASTÉIS, TAMPO, ESPELHO(h=12cm), SAIA(h=6cm) E RODAPÉ(h=10cm) DE GRANITO CINZA ANDORINHA, E=2CM, ACABAMENTO POLIDO, 2 BANHEIRAS DE SOBREPOR EM PVC RÍGIDO (77X45X20CM) COM CAPACIDADE DE ATÉ 30KG, E ESCADINHA DE MDF RESTRÁTIL COM CORREDIÇAS TELESCÓPICAS REFORÇADAS (ATÉ 45KG).	2980+2755	650	900	1
46	PEDAGÓGICO 1	FRALDÁRIO B - CRECHE I	BALCÃO DE CANTO PARA BANHEIRAS, EM MDF MELAMÍNICO 18MM, COR GELO, 7 PORTAS DE CORRER, COM CHAVE, SISTEMA DESLIZANTE DE ALUMÍNIO, COM AMORTECEDOR, PRATELEIRA INTERNA, PORTAS COM PERFIL PUXADOR EM ALUMÍNIO ACETINADO, DE CORRER, EM MDF 15MM, NAS CORES ROSA, AZUL E VERDE, TONS PASTÉIS, TAMPO, ESPELHO(h=12cm), SAIA(h=6cm) E RODAPÉ(h=10cm) DE GRANITO CINZA ANDORINHA, E=2CM, ACABAMENTO POLIDO, 2 BANHEIRAS DE SOBREPOR EM PVC RÍGIDO (77X45X20CM) COM CAPACIDADE DE ATÉ 30KG, E ESCADINHA DE MDF RESTRÁTIL COM CORREDIÇAS TELESCÓPICAS REFORÇADAS (ATÉ 45KG).	2980+2755	650	900	1
47	PEDAGÓGICO 1	FRALDÁRIO CRECHE I	PRATELEIRA, EM MDF MELAMÍNICO 25MM, COR GELO, COM SUPORTE DE FIXAÇÃO EMBUTIDA REFORÇADA NO MDF (CAPACID. 15KG)	2980	300		2
48	PEDAGÓGICO 1	FRALDÁRIO CRECHE I	PRATELEIRA, EM MDF MELAMÍNICO 25MM, COR GELO, COM SUPORTE DE FIXAÇÃO EMBUTIDA REFORÇADA NO MDF (CAPACID. 15KG)	2000	300		2



49	PEDAGÓGICO 1	ALIMENTAÇÃO DA CRECHE 1	BALCÃO PARA PIA, EM MDF MELAMÍNICO 18MM, COR GELO, 4 PORTAS DE CORRER, COM SISTEMA DESLIZANTE COM AMORTECEDOR DE ALUMÍNIO, PRATELEIRA INTERNA, PORTAS COM PERFIL PUXADOR EM ALUMÍNIO ACETINADO, PORTAS DE CORRER DE MDF 15MM, NAS CORES ROSA E AZUL, TONS PASTÉIS, TAMPO, ESPELHO(h=12cm), SAIA(h=6cm) E RODAPÉ(h=10cm) DE GRANITO CINZA ANDORINHA, E=2CM, ACABAMENTO POLIDO, CUBA DE LOUÇA BRANCA, EMBUTIDA (44X33CM)	2000	600	900	2
50	PEDAGÓGICO 2	CRECHE III E PRÉ-ESCOLA	ESCANINHO EM MDF MELAMÍNICO 18MM, COR GELO, COM FUNDO EM MDF 18MM, 20 NICHOS, RODAPÉS DE GRANITO CINZA ANDORINHA, H=10CM, E=2CM	2100	400	1800	4
51	PEDAGÓGICO 2	CRECHE III	BALCÃO PARA PIA, EM MDF MELAMÍNICO 18MM, COR GELO, 4 PORTAS DE CORRER, COM SISTEMA DESLIZANTE COM AMORTECEDOR DE ALUMÍNIO, PRATELEIRA INTERNA, PORTAS COM PERFIL PUXADOR EM ALUMÍNIO ACETINADO, PORTAS DE CORRER DE MDF 15MM, NAS CORES ROSA E AZUL, TONS PASTÉIS, NICHOS DAS EXTREMIDADES EM MDF 25MM, ACABAMENTO MELAMINA COR VERDE (TOM PASTEL), TAMPO, ESPELHO(h=12cm), SAIA(h=6cm) E RODAPÉ(h=10cm) DE GRANITO CINZA ANDORINHA, E=2CM, ACABAMENTO POLIDO, CUBA INOX DE EMBUTIR(34X40X17CM) PARA O LADO ESQUERDO	3400	650	900	1
52	PEDAGÓGICO 2	CRECHE III	BALCÃO PARA PIA, EM MDF MELAMÍNICO 18MM, COR GELO, 4 PORTAS DE CORRER, COM SISTEMA DESLIZANTE COM AMORTECEDOR DE ALUMÍNIO, PRATELEIRA INTERNA, PORTAS COM PERFIL PUXADOR EM ALUMÍNIO ACETINADO, PORTAS DE CORRER DE MDF 15MM, NAS CORES ROSA E AZUL, TONS PASTÉIS, NICHOS DAS EXTREMIDADES EM MDF 25MM, ACABAMENTO MELAMINA COR VERDE (TOM PASTEL), TAMPO, ESPELHO(h=12cm), SAIA(h=6cm) E RODAPÉ(h=10cm) DE GRANITO CINZA ANDORINHA, E=2CM, ACABAMENTO POLIDO, CUBA INOX DE EMBUTIR(34X40X17CM) PARA O LADO DIREITO	3400	650	900	1
53	PEDAGÓGICO 2	CRECHE III	ARMÁRIO AÉREO, EM MDF MELAMÍNICO 18MM, COR GELO, PORTAS DE CORRER EM MDF 15MM, NAS CORES ROSA E AZUL, COM SISTEMA DESLIZANTE DE ALUMÍNIO, COM AMORTECEDOR, PRATELEIRA INTERNA, PERFIL PUXADOR EM ALUMÍNIO ACETINADO. NICHOS NAS EXTREMIDADES EM MDF MELAMÍNICO 25MM, COR VERDE, TOM PASTEL.	3400	400	650	2
54	PEDAGÓGICO 2	REPOUSO DA CRECHE III E PRÉ-ESCOLA	BALCÃO DE NICHOS EM MDF 25MM, ACABAMENTO MELAMÍNICO NAS CORES AZUL, ROSA E VERDE, TONS PASTÉIS, RODAPÉ DE GRANITO CINZA ANDORINHA H=10 CM, E=2CM	3070	570	1250	4
55	PEDAGÓGICO 2	PRÉ-ESCOLA	ARMÁRIO ALTO DE PRATELEIRAS, EM MDF MELAMÍNICO 18MM, COR GELO, SEM PORTAS, 3 PRATELEIRAS (UMA PRATELEIRA DE CADA COR)	1200	420	1600	2



56	PEDAGÓGICO 2	PRÉ-ESCOLA	ARMÁRIO MÉDIO DE PRATELEIRAS, EM MDF MELAMÍNICO 18MM, COR GELO, SEM PORTAS, 2 PRATELEIRAS (UMA PRATELEIRA DE CADA COR)	1000	420	1200	4
57	MULTIUSO	SANITÁRIOS MASC./FEM.	BALCÃO PARA LAVATÓRIO, EM MDF MELAMÍNICO 18MM, 2 PORTAS DE CORRER, COM SISTEMA DESLIZANTE COM AMORTECEDOR DE ALUMÍNIO, 1 PRATELEIRA INTERNA, PERFIL PUXADOR EM ALUMÍNIO ACETINADO, TAMPO, ESPELHO(h=12cm), SAIA(h=6cm) E RODAPÉ(h=10cm) DE GRANITO CINZA ANDORINHA, E=2CM, ACABAMENTO POLIDO, COM CUBA OVAL, DE LOUÇA BRANCA, DE EMBUTIR (44x33cm)	900	600	900	2
58	MULTIUSO	SALA MULTIUSO	ARMÁRIO ALTO DE PRATELEIRAS, EM MDF MELAMÍNICO 18MM, COR GELO, SEM PORTAS, 2 PRATELEIRAS (UMA PRATELEIRA DE CADA COR)	2000	400	1300	2
59	MULTIUSO	SALA MULTIUSO	ARMÁRIO BAIXO, EM MDF MELAMÍNICO 18MM, COR GELO, PORTAS DE CORRER EM MDF 15MM, NA COR VERDE, TOM PASTEL, COM SISTEMA DESLIZANTE DE ALUMÍNIO, COM AMORTECEDOR, PERFIL PUXADOR EM ALUMÍNIO ACETINADO.	2000	400	1300	2
60	MULTIUSO	SALA MULTIUSO	TAMPO EM MDF MELAMÍNICO, 25MM COM BORDA DE PVC, PARA BANCADA, COM FURAÇÃO PARA PASSAGEM DE FIAÇÃO, PAINEL LATERAL EM MDF MELAMÍNICO DE 18MM, COM BORDAS DE PVC.	523	60	75	1

TOTAL DE MÓVEIS= 98 UNIDADES



PREFEITURA MUNICIPAL DE PORTÃO/RS

SERVIÇO: PROJETO DE MÓVEIS PARA A EMEI JARDIM CECÍLIA

END.: RUA DAS AZALÉIAS, Nº 615, LOT. JARDIM CECÍLIA, BAIRRO PORTÃO VELHO - PORTÃO/RS

PLANILHA DE ORÇAMENTÁRIA

LOEWE & BARCELOS Soluções em projetos LTDA

CNPJ: 43.496.023/0001-41

ARQ. ANELI BARCELOS - (51) 99893-0143

lowebarcels@gmail.com

ITEM	REF.	CÓD.	BLOCO	LOCAL	DESCRIÇÃO	MEDIDAS (MM)			QUANTIDADE	PREÇO UNIT. TOTAL (MAT+M.O)	PREÇO TOTAL
						LARGURA	PROFUNDIDADE	ALTURA			
1	COT	1	ADMINISTRATIVO	SECRETARIA	MESA DE CANTO, ESTRUTURA DE MDF 18MM, TAMPO EM MDF 25MM COM BORDA DE PVC, CHAPAS COM ACABAMENTO MELAMÍNICO, COR GELO.	1700+1940	600	750	2	2.650,00	5.300,00
2	COT	2	ADMINISTRATIVO	SECRETARIA	MESA DE CANTO, ESTRUTURA DE MDF 18MM, TAMPO EM MDF 25MM COM BORDA DE PVC, CHAPAS COM ACABAMENTO MELAMÍNICO, COR GELO.	1200+1700	600	750	1	2.000,00	2.000,00
3	COT	3	ADMINISTRATIVO	SECRETARIA	GAVETEIRO ARQUIVO, 4 GAVETAS, PARA PASTAS SUSPENSAS, CORREDIÇAS TELESCÓPICAS, EM MDF MELAMÍNICO, 15MM, PUXADORES EM ALÇA 128MM	490	430	1400	2	1.930,00	3.860,00
4	COT	4	ADMINISTRATIVO	SECRETARIA E DIRETORIA	GAVETEIRO, 3 GAVETAS, COM CORREDIÇAS TELESCÓPICAS, EM MDF MELAMÍNICO, 15MM, PUXADORES EM ALÇA 128MM	490	430	670	4	1.357,00	5.428,00
5	COT	5	ADMINISTRATIVO	SECRETARIA	ARMÁRIO ALTO, EM MDF MELAMÍNICO 18MM, 3 PORTAS DE ABRIR, COM CHAVE, DIVISÃO INTERNA, 6 PRATELEIRAS INTERNAS, PUXADORES EM ALÇA 128MM	1350	430	1600	1	2.247,00	2.247,00
6	COT	6	ADMINISTRATIVO E PEDAGÓGICO II	SECRETARIA, DIRETORIA E PRÉ-ESCOLA	ARMÁRIO ALTO, EM MDF MELAMÍNICO 18MM, 2 PORTAS DE ABRIR, COM CHAVE, 6 PRATELEIRAS INTERNAS, PUXADORES EM ALÇA 128MM	900	430	1600	4	1.590,00	6.360,00
7	COT	7	ADMINISTRATIVO	SECRETARIA	MESA REDONDA, TAMPO E PÉS EM MDF 25MM, COM BORDA DE PVC, CHAPAS COM ACABAMENTO MELAMÍNICO, COR GELO.	1000		750	1	1.100,00	1.100,00
8	COT	8	ADMINISTRATIVO	DIRETORIA	MESA DE CANTO, ESTRUTURA DE MDF 18MM, TAMPO EM MDF 25MM COM BORDA DE PVC, CHAPAS COM ACABAMENTO MELAMÍNICO, COR GELO.	2000+1800	600	750	1	2.750,00	2.750,00
9	COT	9	ADMINISTRATIVO	DIRETORIA	ARMÁRIO BAIXO, EM MDF MELAMÍNICO 15MM, 2 PORTAS DE ABRIR, PRATELEIRAS INTERNAS, PUXADORES EM ALÇA 128MM	600	500	670	1	985,00	985,00
10	COT	10	ADMINISTRATIVO	RECEPÇÃO	SOFÁ DE CANTO ESTRUTURADO EM MDF MELAMÍNICO 18MM, COM ENCOSTO E NICO NA COR VERDE, EM MDF 25MM EM UM DOS APOIOS PARA BRAÇO. COM ESTOFADO MÓVEL, TECIDO IMPERMEÁVEL, PARA ASSENTO E ENCOSTO NA COR CINZA CLARO. RODAPÉS DE GRANITO CINZA ANDORINHA, H=10CM, E=2CM	1380+1400	600	800	1	5.425,00	5.425,00
11	COT	11	ADMINISTRATIVO	SALA DOS PROFESSORES	ARMÁRIO ALTO, EM MDF MELAMÍNICO 18MM, 20 NICHOS COM PORTAS DE ABRIR, COM CHAVE, PUXADORES EM ALÇA 128MM	2000	470	2100	1	5.050,00	5.050,00
12	COT	12	ADMINISTRATIVO	SALA DOS PROFESSORES	MESA RETANGULAR, TAMPO EM MDF 50MM, COM BORDA DE PVC, E ESTRUTURA DOS PÉS EM MDF 25MM, ACABAMENTO MELAMÍNICO COR GELO.	2000	900	750	1	1.450,00	1.450,00
13	COT	13	ADMINISTRATIVO	SALA DOS PROFESSORES	ARMÁRIO ALTO, EM MDF MELAMÍNICO 18MM, COM PORTAS DE ABRIR, BANCADA E NICHOS. ACABAMENTO MELAMÍNICO COR GELO.	3390	600	2800	1	6.550,00	6.550,00



PREFEITURA MUNICIPAL DE PORTÃO/RS

SERVIÇO: PROJETO DE MÓVEIS PARA A EMEI JARDIM CECÍLIA

END.: RUA DAS AZALÉIAS, Nº 615, LOT. JARDIM CECÍLIA, BAIRRO PORTÃO VELHO - PORTÃO/RS

PLANILHA DE ORÇAMENTÁRIA

LOEWE & BARCELOS Soluções em projetos LTDA

CNPJ: 43.496.023/0001-41

ARQ. ANELI BARCELOS - (51) 99893-0143

loewebarcels@gmail.com

ITEM	REF	CÓD	BLOCO	LOCAL	DESCRIÇÃO	MEDIDAS (MM)			QUANTIDADE	PREÇO UNIT.	PREÇO TOTAL
										TOTAL	
14	COT	14	ADMINISTRATIVO	BANHEIRO FUNCIONÁRIOS	BALCÃO PARA LAVATÓRIO, EM MDF MELAMÍNICO 18MM, 2 PORTAS DE CORRER, COM SISTEMA DESLIZANTE COM AMORTECEDOR DE ALUMÍNIO, 1 PRATELEIRA INTERNA, PERFIL PUXADOR EM ALUMÍNIO ACETINADO, TAMPO, ESPELHO(h=10cm), SAIA(h=6cm) E RODAPÉ(h=10cm) DE GRANITO CINZA ANDORINHA, E=2CM, ACABAMENTO POLIDO	1120	600	900	2	3.083,00	6.166,00
15	COT	15	ADMINISTRATIVO	ALMOXARIFADO	PRATELEIRAS ALTAS, COM FUNDO, EM MDF MELAMÍNICO 18MM, ACABAMENTO MELAMÍNICO COR GELO.	3349	400	2170	1	3.200,00	3.200,00
16	COT	16	ADMINISTRATIVO	ALMOXARIFADO	PRATELEIRAS MÉDIAS, COM FUNDO, EM MDF MELAMÍNICO 18MM, ACABAMENTO MELAMÍNICO COR GELO.	3124	400	1270	1	1.800,00	1.800,00
17	COT	17	SERVIÇOS	VESTIÁRIO MASCULINO	BALCÃO PARA LAVATÓRIO, EM MDF MELAMÍNICO 18MM, 2 PORTAS DE CORRER, COM SISTEMA DESLIZANTE COM AMORTECEDOR DE ALUMÍNIO, 1 PRATELEIRA INTERNA, PERFIL PUXADOR EM ALUMÍNIO ACETINADO, TAMPO, ESPELHO(h=10cm), SAIA(h=6cm) E RODAPÉ(h=10cm) DE GRANITO CINZA ANDORINHA, E=2CM, ACABAMENTO POLIDO, COM CUBA OVAL, DE LOUÇA BRANCA, DE EMBUTIR (44x33cm)	1000	600	900	1	2.640,00	2.640,00
18	COT	18	SERVIÇOS	VESTIÁRIO FEMININO	BALCÃO PARA LAVATÓRIO, EM MDF MELAMÍNICO 18MM, 2 PORTAS DE CORRER, COM SISTEMA DESLIZANTE COM AMORTECEDOR DE ALUMÍNIO, 1 PRATELEIRA INTERNA, PERFIL PUXADOR EM ALUMÍNIO ACETINADO, TAMPO, ESPELHO(h=10cm), SAIA(h=6cm) E RODAPÉ(h=10cm) DE GRANITO CINZA ANDORINHA, E=2CM, ACABAMENTO POLIDO, COM 2 CUBAS, OVAIS, DE LOUÇA BRANCA, DE EMBUTIR (44x33cm)	1300	600	900	1	3.450,00	3.450,00
19	COT	19	SERVIÇOS	VESTIÁRIO FEMININO	ARMÁRIO ALTO, EM MDF MELAMÍNICO 18MM, 4 PORTAS DE ABRIR, COM CHAVES PARA CADA PORTA, DIVISÃO INTERNA, PRATELEIRAS INTERNAS, PUXADORES EM ALÇA 128MM, RODAPÉS DE GRANITO CINZA ANDORINHA, H=10CM, E=2CM	800	600	1800	1	2.604,00	2.604,00
20	COT	20	SERVIÇOS	CIRCULAÇÃO	ARMÁRIO ALTO, EM MDF MELAMÍNICO 18MM, 4 PORTAS DE ABRIR, COM CHAVES PARA CADA PORTA, DIVISÃO INTERNA, PRATELEIRAS INTERNAS, PUXADORES EM ALÇA 128MM, RODAPÉS DE GRANITO CINZA ANDORINHA, H=10CM, E=2CM.	1070	300	1800	1	1.839,00	1.839,00
21	COT	21	SERVIÇOS	ROUPARIA	PRATELEIRA ALTA, EM MDF ACABAMENTO MELAMÍNICO 18MM, RODAPÉS DE GRANITO CINZA ANDORINHA, H=10CM, E=2CM	3350	300	2200	1	3.001,00	3.001,00
22	COT	22	SERVIÇOS	LAVANDERIA	BALCÃO EM MDF MELAMÍNICO 18MM, 4 PORTAS DE CORRER, COM SISTEMA DESLIZANTE COM AMORTECEDOR DE ALUMÍNIO, PRATELEIRA INTERNA, E MÓDULOS COM 3 GAVETAS, PERFIL PUXADOR EM ALUMÍNIO ACETINADO, TAMPO, ESPELHO(h=10cm), SAIA(h=6cm) E RODAPÉ(h=10cm) DE GRANITO CINZA ANDORINHA, E=2CM, ACABAMENTO POLIDO	3350	600	900	1	5.530,00	5.530,00
23	COT	23	SERVIÇOS	LAVANDERIA	ARMÁRIO AÉREO, EM MDF 18MM, ACABAMENTO MELAMÍNICO COR GELO, PRATELEIRA INTERNA, FIXADA A 1,60M DO PISO.	3350	300	300	1	1.025,00	1.025,00



PREFEITURA MUNICIPAL DE PORTÃO/RS

SERVIÇO: PROJETO DE MÓVEIS PARA A EMEI JARDIM CECÍLIA

END.: RUA DAS AZALÉIAS, Nº 615, LOT. JARDIM CECÍLIA, BAIRRO PORTÃO VELHO - PORTÃO/RS

PLANILHA DE ORÇAMENTÁRIA

LOEWE & BARCELOS Soluções em projetos LTDA

CNPJ: 43.496.023/0001-41

ARQ. ANELI BARCELOS - (51) 99893-0143

loewebarcelos@gmail.com

ITEM	REF	CÓD	NÚMERO	LOCAL	DESCRIÇÃO	MEDIDAS (MM)			PREÇO UNIT.		
									TOTAL	TOTAL	
24	COT	24	SERVIÇOS	LAVANDERIA	ARMÁRIO AÉREO, EM MDF 18MM, ACABAMENTO MELAMÍNICO COR GELO, PRATELEIRA INTERNA, FIXADA A 1,60M DO PISO.	2240	300	600	1	1.025,00	1.025,00
25	COT	25	SERVIÇOS	DML	PRATELEIRA ALTA, EM MDF ACABAMENTO MELAMÍNICO 18MM, RODAPÉS DE GRANITO CINZA ANDORINHA, H=10CM, E=2CM	2250	300	1800	1	1.860,00	1.860,00
26	COT	26	SERVIÇOS	LACTÁRIO	BALCÃO PARA PIA, EM MDF MELAMÍNICO 18MM, 2 PORTAS DE CORRER, COM SISTEMA DESLIZANTE COM AMORTECEDOR DE ALUMÍNIO, PRATELEIRA INTERNA, PERFIL PUXADOR EM ALUMÍNIO ACETINADO, CUBA INOX DE EMBUTIR(34X40X17CM), TAMPO, ESPELHO(h=12cm), SAI A(h=6cm) E RODAPÉ(h=10cm) DE GRANITO CINZA ANDORINHA, E=2CM, ACABAMENTO POLIDO	1500	600	900	1	3.370,00	3.370,00
27	COT	27	SERVIÇOS	COZINHA	BALCÃO PARA PIA, EM MDF MELAMÍNICO 18MM, COR GELO, 4 PORTAS DE CORRER, COM SISTEMA DESLIZANTE COM AMORTECEDOR, DE ALUMÍNIO, PRATELEIRA INTERNA, PERFIL PUXADOR EM ALUMÍNIO ACETINADO, CUBA INOX DE EMBUTIR(34X40X17CM), TAMPO, ESPELHO(h=12cm), SAI A(h=6cm) E RODAPÉ(h=10cm) DE GRANITO CINZA ANDORINHA, E=2CM, ACABAMENTO POLIDO	2500	600	900	1	4.730,00	4.730,00
28	COT	28	SERVIÇOS	COZINHA	BALCAO PARA PIA, EM MDF MELAMÍNICO 18MM, COR GELO, 4 PORTAS DE CORRER, COM SISTEMA DESLIZANTE COM AMORTECEDOR, DE ALUMÍNIO, PRATELEIRA INTERNA, PERFIL PUXADOR EM ALUMÍNIO ACETINADO, 2 CUBAS INOX DE EMBUTIR(34X40X17CM), TAMPO, ESPELHO(h=12cm), SAI A(h=6cm) E RODAPÉ(h=10cm) DE GRANITO CINZA ANDORINHA, E=2CM, ACABAMENTO POLIDO	2500	600	900	1	6.070,00	6.070,00
29	COT	29	SERVIÇOS	COZINHA	BALCÃO PARA PIA, EM MDF MELAMÍNICO 18MM, COR GELO, 4 PORTAS DE CORRER, COM SISTEMA DESLIZANTE COM AMORTECEDOR DE ALUMÍNIO, PRATELEIRA E 3 GAVETEIROS INTERNOS, PERFIL PUXADOR EM ALUMÍNIO ACETINADO, CUBA INOX DE EMBUTIR(34X40X17CM), TAMPO, ESPELHO(h=12cm), SAI A(h=6cm) E RODAPÉ(h=10cm) DE GRANITO CINZA ANDORINHA, E=2CM, ACABAMENTO POLIDO	2270	600	900	1	5.070,00	5.070,00
30	COT	30	SERVIÇOS	COZINHA	BALCÃO PARA PIA, EM MDF MELAMÍNICO 18MM, COR GELO, 4 PORTAS DE CORRER, COM SISTEMA DESLIZANTE COM AMORTECEDOR DE ALUMÍNIO, PRATELEIRA E 3 GAVETEIROS INTERNOS, PERFIL PUXADOR EM ALUMÍNIO ACETINADO, CUBA INOX DE EMBUTIR(34X40X17CM), TAMPO, ESPELHO(h=12cm), SAI A(h=6cm) E RODAPÉ(h=10cm) DE GRANITO CINZA ANDORINHA, E=2CM, ACABAMENTO POLIDO	2600	600	900	1	5.045,00	5.045,00
31	COT	31	SERVIÇOS	COZINHA	BALCÃO PARA PIA, EM MDF MELAMÍNICO 18MM, COR GELO, 4 PORTAS DE CORRER, COM SISTEMA DESLIZANTE COM AMORTECEDOR DE ALUMÍNIO, PRATELEIRA E 3 GAVETEIROS INTERNOS, PERFIL PUXADOR EM ALUMÍNIO ACETINADO, 2 CUBAS INOX DE EMBUTIR(34X40X17CM E 40X50X30CM), TAMPO, ESPELHO(h=12cm), SAI A(h=6cm) E RODAPÉ(h=10cm) DE GRANITO CINZA ANDORINHA, E=2CM, ACABAMENTO POLIDO	3440	700	900	1	7.104,00	7.104,00



PREFEITURA MUNICIPAL DE PORTÃO/RS

SERVIÇO: PROJETO DE MÓVEIS PARA A EMEI JARDIM CECÍLIA

END.: RUA DAS AZALÉIAS, Nº 615, LOT. JARDIM CECÍLIA, BAIRRO PORTÃO VELHO - PORTÃO/RS

PLANILHA DE ORÇAMENTÁRIA

LOEWE & BARCELOS Soluções em projetos LTDA

CNPJ: 43.496.023/0001-41

ARQ. ANELI BARCELOS - (51) 99893-0143

loewebarcels@gmail.com

ITEM	REF	CÓD	NÍVEL	LOCAL	DESCRIÇÃO	MEDIDAS (MM)			QUANTIDADE	PREÇO UNIT.	PREÇO TOTAL
										TOTAL	TOTAL
32	COT	32	SERVIÇOS	COZINHA	PRATELEIRA ALTA, EM MDF ACABAMENTO MELAMÍNICO 18MM, COR GELO, RODAPÉS DE GRANITO CINZA ANDORINHA, H=10CM, E=2CM	1800	650	2300	1	3.225,00	3.225,00
33	COT	33	SERVIÇOS	COZINHA	PRATELEIRA BAIXA, EM MDF ACABAMENTO MELAMÍNICO 18MM, COR GELO, RODAPÉS DE GRANITO CINZA ANDORINHA, H=10CM, E=2CM	1580	650	1150	1	1.740,00	1.740,00
34	COT	34	SERVIÇOS	COZINHA	PRATELEIRA ALTA, EM MDF ACABAMENTO MELAMÍNICO 18MM, COR GELO, RODAPÉS DE GRANITO CINZA ANDORINHA, H=10CM, E=2CM	1050	500	2200	1	1.872,00	1.872,00
35	COT	35	SERVIÇOS	DESPENSA	PRATELEIRA MÉDIA, EM MDF ACABAMENTO MELAMÍNICO 18MM, COR GELO, RODAPÉS DE GRANITO CINZA ANDORINHA, H=10CM, E=2CM	2300	300	1500	2	2.247,00	4.494,00
36	COT	36	SERVIÇOS	DESPENSA	PRATELEIRA MÉDIA, EM MDF ACABAMENTO MELAMÍNICO 18MM, COR GELO, RODAPÉS DE GRANITO CINZA ANDORINHA, H=10CM, E=2CM	1600	500	1500	1	1.840,00	1.840,00
37	COT	37	SERVIÇOS	DESPENSA	ARMÁRIO, EM MDF MELAMÍNICO 18MM, COR GELO, SEM PORTAS, COM CESTAS ARAMADAS PARA FRUTEIRA, COM SISTEMA DESLIZANTE DE ALUMÍNIO, COM RODÍZIOS DE BORRACHA (2 COM TRAVAS)	406	380	1150	3	1.500,00	4.500,00
38	COT	38	PEDAGÓGICO 1	CRECHE I	ESCANINHO EM MDF MELAMÍNICO 18MM, COR GELO, COM FUNDO EM MDF 18MM, 16 NICHOS, RODAPÉS DE GRANITO CINZA ANDORINHA, H=10CM, E=2CM	1700	350	1800	2	2.315,00	4.630,00
39	COT	39	PEDAGÓGICO 1	CRECHE II	ESCANINHO EM MDF MELAMÍNICO 18MM, COR GELO, COM FUNDO EM MDF 18MM, 20 NICHOS, RODAPÉS DE GRANITO CINZA ANDORINHA, H=10CM, E=2CM	2100	350	1800	2	2.420,00	4.840,00
40	COT	40	PEDAGÓGICO 1	CRECHE I E II	BALCÃO PARA PIA, EM MDF MELAMÍNICO 18MM, COR GELO, 4 PORTAS DE CORRER, COM SISTEMA DESLIZANTE COM AMORTECEDOR DE ALUMÍNIO, PRATELEIRA INTERNA, PORTAS COM PERFIL PUXADOR EM ALUMÍNIO ACETINADO, PORTAS DE CORRER DE MDF 15MM, NAS CORES ROSA E AZUL, TONS PASTÉIS, NICHOS DAS EXTREMIDADES EM MDF 25MM, ACABAMENTO MELAMINA COR VERDE (TOM PASTEL), TAMPO, ESPELHO(h=12cm), SAI(A)(h=6cm) E RODAPÉ(h=10cm) DE GRANITO CINZA ANDORINHA, E=2CM, ACABAMENTO POLIDO, CUBA INOX DE EMBUTIR(34X40X17CM) PARA O LADO DIREITO	4500	650	900	2	9.230,00	18.460,00
41	COT	41	PEDAGÓGICO 1	CRECHE I E II	BALCÃO PARA PIA, EM MDF MELAMÍNICO 18MM, COR GELO, 4 PORTAS DE CORRER, COM SISTEMA DESLIZANTE COM AMORTECEDOR DE ALUMÍNIO, PRATELEIRA INTERNA, PORTAS COM PERFIL PUXADOR EM ALUMÍNIO ACETINADO, PORTAS DE CORRER DE MDF 15MM, NAS CORES ROSA E AZUL, TONS PASTÉIS, NICHOS DAS EXTREMIDADES EM MDF 25MM, ACABAMENTO MELAMINA COR VERDE (TOM PASTEL), TAMPO, ESPELHO(h=12cm), SAI(A)(h=6cm) E RODAPÉ(h=10cm) DE GRANITO CINZA ANDORINHA, E=2CM, ACABAMENTO POLIDO, CUBA INOX DE EMBUTIR(34X40X17CM), CUBA PARA O LADO ESQUERDO	4500	650	900	2	9.230,00	18.460,00



PREFEITURA MUNICIPAL DE PORTÃO/RS

SERVIÇO: PROJETO DE MÓVEIS PARA A EMEI JARDIM CECÍLIA

END.: RUA DAS AZALÉIAS, Nº 615, LOT. JARDIM CECÍLIA, BAIRRO PORTÃO VELHO - PORTÃO/RS

PLANILHA DE ORÇAMENTÁRIA

LOEWE & BARCELOS Soluções em projetos LTDA

CNPJ: 43.496.023/0001-41

ARQ. ANELI BARCELOS - (51) 99893-0143

loewebarcels@gmail.com

ITEM	REF	CÓD	UNIDADE	LOCAL	DESCRIÇÃO	MEDIDAS (MM)			QUANTIDADE	PREÇO UNIT.	
										TOTAL	PREÇO TOTAL
42	COT	42	PEDAGÓGICO 1	CRECHE I E II	ARMÁRIO AÉREO, EM MDF MELAMÍNICO 18MM, COR GELO, PORTAS DE CORRER EM MDF 15MM, NAS CORES ROSA E AZUL, COM SISTEMA DESLIZANTE DE ALUMÍNIO, COM AMORTECEDOR, PRATELEIRA INTERNA, PERFIL PUXADOR EM ALUMÍNIO ACETINADO. NICHOS NAS EXTREMIDADES EM MDF MELAMÍNICO 25MM, COR VERDE, TOM PASTEL.	4500	400	650	4	5.400,00	21.600,00
43	COT	43	PEDAGÓGICO 1	SANITÁRIO DA CRECHE II	ARMÁRIO AÉREO, EM MDF MELAMÍNICO 18MM, COR GELO, PORTAS DE CORRER EM MDF 15MM, NAS CORES ROSA E AZUL, COM SISTEMA DESLIZANTE DE ALUMÍNIO, COM AMORTECEDOR, PRATELEIRA INTERNA, PERFIL PUXADOR EM ALUMÍNIO ACETINADO. NICHOS CENTRAL EM MDF MELAMÍNICO 25MM, COR VERDE, TOM PASTEL.	3000	400	650	2	3.630,00	7.260,00
44	COT	44	PEDAGÓGICO 1	SANITÁRIO DA CRECHE II	BALCÃO PARA TROCADOR, EM MDF MELAMÍNICO 18MM, COR GELO, TAMPO, ESPELHO(h=10cm), SAIA(h=6cm) E RODAPÉ(h=10cm) DE GRANITO CINZA ANDORINHA, E=2CM, ACABAMENTO POLIDO, COM ESCADINHA DE MDF RETRÁTIL COM CORREDIÇAS TELESCÓPICAS REFORÇADAS (ATÉ 45KG).	1240	700	750	2	3.540,00	7.080,00
45	COT	45	PEDAGÓGICO 1	FRALDÁRIO A - CRECHE I	BALCÃO DE CANTO PARA BANHEIRAS, EM MDF MELAMÍNICO 18MM, COR GELO, 7 PORTAS DE CORRER, COM CHAVE, SISTEMA DESLIZANTE DE ALUMÍNIO, COM AMORTECEDOR, PRATELEIRA INTERNA, PORTAS COM PERFIL PUXADOR EM ALUMÍNIO ACETINADO, DE CORRER, EM MDF 15MM, NAS CORES ROSA, AZUL E VERDE, TONS PASTÉIS, TAMPO, ESPELHO(h=12cm), SAIA(h=6cm) E RODAPÉ(h=10cm) DE GRANITO CINZA ANDORINHA, E=2CM, ACABAMENTO POLIDO, 2 BANHEIRAS DE SOBREPOR EM PVC RÍGIDO (77X45X20CM) COM CAPACIDADE DE ATÉ 30KG, E ESCADINHA DE MDF RETRÁTIL COM CORREDIÇAS TELESCÓPICAS REFORÇADAS (ATÉ 45KG).	2980+2755	650	900	1	13.800,00	13.800,00
46	COT	46	PEDAGÓGICO 1	FRALDÁRIO B - CRECHE I	BALCÃO DE CANTO PARA BANHEIRAS, EM MDF MELAMÍNICO 18MM, COR GELO, 7 PORTAS DE CORRER, COM CHAVE, SISTEMA DESLIZANTE DE ALUMÍNIO, COM AMORTECEDOR, PRATELEIRA INTERNA, PORTAS COM PERFIL PUXADOR EM ALUMÍNIO ACETINADO, DE CORRER, EM MDF 15MM, NAS CORES ROSA, AZUL E VERDE, TONS PASTÉIS, TAMPO, ESPELHO(h=12cm), SAIA(h=6cm) E RODAPÉ(h=10cm) DE GRANITO CINZA ANDORINHA, E=2CM, ACABAMENTO POLIDO, 2 BANHEIRAS DE SOBREPOR EM PVC RÍGIDO (77X45X20CM) COM CAPACIDADE DE ATÉ 30KG, E ESCADINHA DE MDF RETRÁTIL COM CORREDIÇAS TELESCÓPICAS REFORÇADAS (ATÉ 45KG).	2980+2755	650	900	1	14.160,00	14.160,00
47	COT	47	PEDAGÓGICO 1	FRALDÁRIO CRECHE I	PRATELEIRA, EM MDF MELAMÍNICO 25MM, COR GELO, COM SUPORTE DE FIXAÇÃO EMBUTIDA REFORÇADA NO MDF (CAPACID. 15KG).	2980	300		2	675,00	1.350,00
48	COT	48	PEDAGÓGICO 1	FRALDÁRIO CRECHE I	PRATELEIRA, EM MDF MELAMÍNICO 25MM, COR GELO, COM SUPORTE DE FIXAÇÃO EMBUTIDA REFORÇADA NO MDF (CAPACID. 15KG).	2000	300		2	525,00	1.050,00



PREFEITURA MUNICIPAL DE PORTÃO/RS

SERVIÇO: PROJETO DE MÓVEIS PARA A EMEI JARDIM CECÍLIA

END.: RUA DAS AZALÉIAS, Nº 615, LOT. JARDIM CECÍLIA, BAIRRO PORTÃO VELHO - PORTÃO/RS

PLANILHA DE ORÇAMENTÁRIA

LOEWE & BARCELOS Soluções em projetos LTDA

CNPJ: 43.496.023/0001-41

ARQ. ANELI BARCELOS - (51) 99893-0143

loewebarcels@gmail.com

ITEM	REF	CÓD	NÚMERO	LOCAL	DESCRIÇÃO	MEDIDAS (MM)			PREÇO UNIT.		
									TOTAL	PREÇO TOTAL	
49	COT	49	PEDAGÓGICO 1	ALIMENTAÇÃO DA CRECHE 1	BALCÃO PARA PIA, EM MDF MELAMÍNICO 18MM, COR GELO, 4 PORTAS DE CORRER, COM SISTEMA DESLIZANTE COM AMORTECEDOR DE ALUMÍNIO, PRATELEIRA INTERNA, PORTAS COM PERFIL PUXADOR EM ALUMÍNIO ACETINADO, PORTAS DE CORRER DE MDF 15MM, NAS CORES ROSA E AZUL, TONS PASTÉIS, TAMPO, ESPELHO(h=12cm), SAIA(h=6cm) E RODAPÉ(h=10cm) DE GRANITO CINZA ANDORINHA, E=2CM, ACABAMENTO POLIDO, CUBA DE LOUÇA BRANCA, EMBUTIDA (44X33CM)	2000	600	900	2	5.284,00	10.568,00
50	COT	50	PEDAGÓGICO 2	CRECHE III E PRÉ-ESCOLA	ESCANINHO EM MDF MELAMÍNICO 18MM, COR GELO, COM FUNDO EM MDF 18MM, 20 NICHOS, RODAPÉS DE GRANITO CINZA ANDORINHA, H=10CM, E=2CM	2100	400	1800	4	3.055,00	12.220,00
51	COT	51	PEDAGÓGICO 2	CRECHE III	BALCÃO PARA PIA, EM MDF MELAMÍNICO 18MM, COR GELO, 4 PORTAS DE CORRER, COM SISTEMA DESLIZANTE COM AMORTECEDOR DE ALUMÍNIO, PRATELEIRA INTERNA, PORTAS COM PERFIL PUXADOR EM ALUMÍNIO ACETINADO, PORTAS DE CORRER DE MDF 15MM, NAS CORES ROSA E AZUL, TONS PASTÉIS, NICHOS DAS EXTREMIDADES EM MDF 25MM, ACABAMENTO MELAMINA COR VERDE (TOM PASTEL), TAMPO, ESPELHO(h=12cm), SAIA(h=6cm) E RODAPÉ(h=10cm) DE GRANITO CINZA ANDORINHA, E=2CM, ACABAMENTO POLIDO, CUBA INOX DE EMBUTIR(34X40X17CM) PARA O LADO ESQUERDO	3400	650	900	1	7.175,00	7.175,00
52	COT	52	PEDAGÓGICO 2	CRECHE III	BALCÃO PARA PIA, EM MDF MELAMÍNICO 18MM, COR GELO, 4 PORTAS DE CORRER, COM SISTEMA DESLIZANTE COM AMORTECEDOR DE ALUMÍNIO, PRATELEIRA INTERNA, PORTAS COM PERFIL PUXADOR EM ALUMÍNIO ACETINADO, PORTAS DE CORRER DE MDF 15MM, NAS CORES ROSA E AZUL, TONS PASTÉIS, NICHOS DAS EXTREMIDADES EM MDF 25MM, ACABAMENTO MELAMINA COR VERDE (TOM PASTEL), TAMPO, ESPELHO(h=12cm), SAIA(h=6cm) E RODAPÉ(h=10cm) DE GRANITO CINZA ANDORINHA, E=2CM, ACABAMENTO POLIDO, CUBA INOX DE EMBUTIR(34X40X17CM) PARA O LADO DIREITO	3400	650	900	1	7.695,00	7.695,00
53	COT	53	PEDAGÓGICO 2	CRECHE III	ARMÁRIO AÉREO, EM MDF MELAMÍNICO 18MM, COR GELO, PORTAS DE CORRER EM MDF 15MM, NAS CORES ROSA E AZUL, COM SISTEMA DESLIZANTE DE ALUMÍNIO, COM AMORTECEDOR, PRATELEIRA INTERNA, PERFIL PUXADOR EM ALUMÍNIO ACETINADO. NICHOS NAS EXTREMIDADES EM MDF MELAMÍNICO 25MM, COR VERDE, TOM PASTEL.	3400	400	650	2	4.808,00	9.616,00
54	COT	54	PEDAGÓGICO 2	REPOUSO DA CRECHE III E PRÉ-ESCOLA	BALCÃO DE NICHOS EM MDF 25MM, ACABAMENTO MELAMÍNICO NAS CORES AZUL, ROSA E VERDE, TONS PASTÉIS, RODAPÉ DE GRANITO CINZA ANDORINHA H=10 CM, E=2CM	3070	570	1250	4	4.460,00	17.840,00
55	COT	55	PEDAGÓGICO 2	PRÉ-ESCOLA	ARMÁRIO ALTO DE PRATELEIRAS, EM MDF MELAMÍNICO 18MM, COR GELO, SEM PORTAS, 3 PRATELEIRAS (UMA PRATELEIRA DE CADA COR)	1200	420	1600	2	2.000,00	4.000,00
56	COT	56	PEDAGÓGICO 2	PRÉ-ESCOLA	ARMÁRIO MÍDIO DE PRATELEIRAS, EM MDF MELAMÍNICO 18MM, COR GELO, SEM PORTAS, 2 PRATELEIRAS (UMA PRATELEIRA DE CADA COR)	1000	420	1200	4	1.360,00	5.440,00



PREFEITURA MUNICIPAL DE PORTÃO/RS

SERVIÇO: PROJETO DE MÓVEIS PARA A EMEI JARDIM CECÍLIA

END.: RUA DAS AZALÉIAS, Nº 615, LOT. JARDIM CECÍLIA, BAIRRO PORTÃO VELHO - PORTÃO/RS

PLANILHA DE ORÇAMENTÁRIA

LOEWE & BARCELOS Soluções em projetos LTDA

CNPJ: 43.496.023/0001-41

ARQ. ANELI BARCELOS - (51) 99893-0143

loewebarcelos@gmail.com

					MEDIDAS (MM)				PREÇO UNIT.		
57	COT	57	MULTIUSO	SANITÁRIOS MASC./FEM.	BALCÃO PARA LAVATÓRIO, EM MDF MELAMÍNICO 18MM, 2 PORTAS DE CORRER, COM SISTEMA DESLIZANTE COM AMORTECEDOR DE ALUMÍNIO, 1 PRATELEIRA INTERNA, PERFIL PUXADOR EM ALUMÍNIO ACETINADO, TAMPO, ESPELHO(h=12cm), SAIA(h=6cm) E RODAPÉ(h=10cm) DE GRANITO CINZA ANDORINHA, E=2CM, ACABAMENTO POLIDO, COM CUBA OVAL, DE LOUÇA BRANCA, DE EMBUTIR (44x33cm)	900	600	900	2	2.780,00	5.560,00
58	COT	58	MULTIUSO	SALA MULTIUSO	ARMÁRIO ALTO DE PRATELEIRAS, EM MDF MELAMÍNICO 18MM, COR GELO, SEM PORTAS, 2 PRATELEIRAS (UMA PRATELEIRA DE CADA COR)	2000	400	1300	2	2.100,00	4.200,00
59	COT	59	MULTIUSO	SALA MULTIUSO	ARMÁRIO BAIXO, EM MDF MELAMÍNICO 18MM, COR GELO, PORTAS DE CORRER EM MDF 15MM, NA COR VERDE, TOM PASTEL, COM SISTEMA DESLIZANTE DE ALUMÍNIO, COM AMORTECEDOR, PERFIL PUXADOR EM ALUMÍNIO ACETINADO.	2000	400	1300	2	2.318,00	4.636,00
60	COT	60	MULTIUSO	SALA MULTIUSO	TAMPO EM MDF MELAMÍNICO, 25MM COM BORDA DE PVC, PARA BANCADA, COM FURAÇÃO PARA PASSAGEM DE FIAÇÃO, PAINEL LATERAL EM MDF MELAMÍNICO DE 18MM, COM BORDAS DE PVC.	523	60	75	1	2.474,00	2.474,00
TOTAL DE MÓVEIS									98	220.388,00	335.819,00

PORTÃO, 31 DE MARÇO DE 2023

OBSERVAÇÕES:

DEVERÃO SER INCLUSOS NO VALOR DOS MÓVEIS: TAMPOS E RODAPÉS DE GRANITO, CUBAS DE LOUÇA, DE INOX, BANHEIRA DE SOBREPOR, PUXADORES E ARAMADOS.

NÃO DEVERÁ SER INCLUSO: TORNEIRAS E CONEXÕES HIDRÁULICAS

O VALOR DO FRETE E MÃO DE OBRA PARA A INSTALAÇÃO DEVERÁ ESTAR DILUÍDO NO VALOR DO MÓVEL.



Documento assinado digitalmente

ANELI DE SOUZA BARCELOS DOS SANTOS

Data: 31/03/2023 13:30:57-0300

Verifique em <https://validar.iti.gov.br>

Arq. Aneli Barcelos
CAU 57.942-4



RRT 12932609



Verificar Autenticidade

1. RESPONSÁVEL TÉCNICO

Nome Civil/Social: ANELI DE SOUZA BARCELOS DOS SANTOS

Título Profissional: Arquiteto(a) e Urbanista

CPF: 986.XXX.XXX-97

Nº do Registro: 000A579424

1.1 Empresa Contratada

Razão Social: LOEWE & BARCELOS SOLUCOES EM PROJETOS LTDA

CNPJ: 43.XXX.XXX/0001-41

Nº Registro: PJ51240-1

2. DETALHES DO RRT

Nº do RRT: SI12932609I00CT001

Data de Cadastro: 27/03/2023

Data de Registro: 27/03/2023

Tipologia: Público

Modalidade: RRT SIMPLES

Forma de Registro: INICIAL

Forma de Participação: INDIVIDUAL

2.1 Valor do RRT

Valor do RRT: R\$115,18

Pago em: 27/03/2023

3. DADOS DO SERVIÇO/CONTRATANTE

3.1 Serviço 001

Contratante: PREFEITURA DE PORTÃO

Tipo: Órgão Público

Valor do Serviço/Honorários: R\$18.000,00

CPF/CNPJ: 87.XXX.XXX/0001-08

Data de Início: 24/01/2023

Data de Previsão de Término:
23/07/2023

3.1.1 Dados da Obra/Serviço Técnico

CEP: 93180000

Logradouro: DAS AZALEIAS

Bairro: PORTÃO VELHO

UF: RS

Nº: 615

Complemento: LOTEAMENTO JARDIM
CECILIA

Cidade: PORTÃO

Longitude:

Latitude:

3.1.2 Descrição da Obra/Serviço Técnico

PROJETO DE MÓVEIS SOB MEDIDA PARA MOBILIAR A NOVA ESCOLA MUNICIPAL DE EDUCAÇÃO INFANTIL JARDIM CECÍLIA, SERÃO 60 MÓVEIS PROJETADOS, TOTALIZANDO 98 UNIDADES, CONFORME CONTRATO Nº 350/2022, CHAMAMENTO PÚBLICO CISCAÍ Nº 01/2022, CONTRATO DE PRESTAÇÃO DE SERVIÇO COMPARTILHADO Nº 09/2023.

3.1.3 Declaração de Acessibilidade

Declaro a não exigibilidade de atendimento às regras de acessibilidade previstas em legislação e em normas técnicas pertinentes para as edificações abertas ao público, de uso público ou privativas de uso coletivo, conforme § 1º do art. 56 da Lei nº 13.146, de 06 de julho de 2015.



RRT 12932609



Verificar Autenticidade

3.1.4 Dados da Atividade Técnica

Grupo: PROJETO	Quantidade: 60
Atividade: 1.4.3 - Projeto de mobiliário	Unidade: unidade
Grupo: PROJETO	Quantidade: 1
Atividade: 1.7.1 - Memorial descritivo	Unidade: unidade
Grupo: PROJETO	Quantidade: 1
Atividade: 1.7.3 - Orçamento	Unidade: unidade

4. RRT VINCULADO POR FORMA DE REGISTRO

Nº do RRT	Contratante	Forma de Registro	Data de Registro
SI12932609I00CT001	PREFEITURA DE PORTÃO	INICIAL	27/03/2023


5. DECLARAÇÃO DE VERACIDADE

Declaro para os devidos fins de direitos e obrigações, sob as penas previstas na legislação vigente, que as informações cadastradas neste RRT são verdadeiras e de minha responsabilidade técnica e civil.


6. ASSINATURA ELETRÔNICA

Documento assinado eletronicamente por meio do SICCAU do arquiteto(a) e urbanista ANELI DE SOUZA BARCELOS DOS SANTOS, registro CAU nº 000A579424, na data e hora: 27/03/2023 09:53:54, com o uso de login e de senha. O **CPF/CNPJ** está oculto visando proteger os direitos fundamentais de liberdade, privacidade e o livre desenvolvimento da personalidade da pessoa natural (**LGPD**)

A autenticidade deste RRT pode ser verificada em: <https://siccau.caubr.gov.br/app/view/sight/externo?form=Servicos>, ou via QRCode.

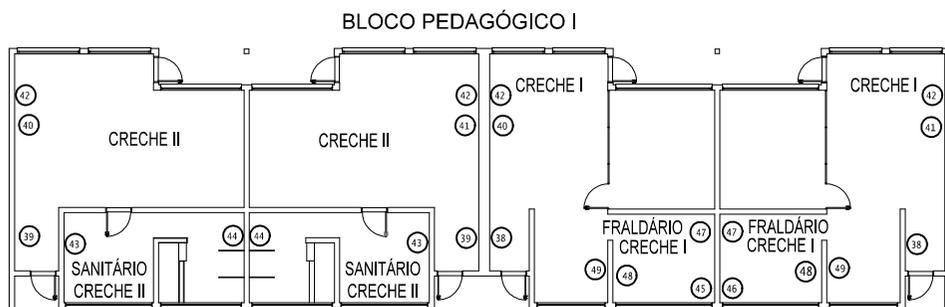


BLOCO PEDAGÓGICO I	
LEGENDA DOS MÓVEIS	
33	ESCANINHO - 18 NICHOS
34	ESCANINHO - 20 NICHOS
40	BALCÃO P/ PIA (CUBA À ESQUERDA)
41	BALCÃO P/ PIA (CUBA À DIREITA)
42	ARMÁRIO AÉREO
43	ARMÁRIO AÉREO
44	BALCÃO TROCADOR C/ ESCADA
45	BALCÃO DE CANTO C/ BANHEIRAS
46	BALCÃO DE CANTO C/ BANHEIRAS
47	PRATELEIRAS SUSPENSAS
48	PRATELEIRAS SUSPENSAS
49	BALCÃO PARA LAVATÓRIO

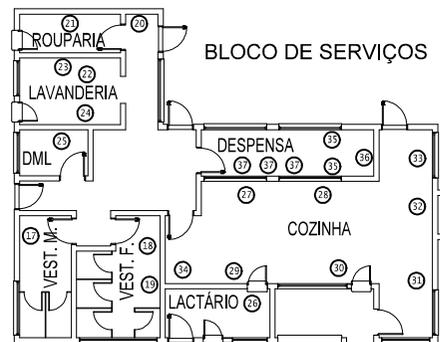


BLOCO MULTIUSO	
LEGENDA DOS MÓVEIS	
57	BALCÃO PARA LAVATÓRIO
58	ARMÁRIO COM PRATELEIRAS
59	ARMÁRIO BAIXO
60	BANCADA PARA ATIVIDADES

BLOCO PEDAGÓGICO II	
LEGENDA DOS MÓVEIS	
50	ESCANINHO - 20 NICHOS
51	BALCÃO PARA PIA (CUBA À ESQ.)
52	BALCÃO PARA PIA (CUBA À DIR.)
53	ARMÁRIO AÉREO
54	MÓVEL PARA CAIXAS ORGANIZADORAS
55	ARMÁRIO ALTO (SEM PORTAS)
56	ARMÁRIO MÉDIO (SEM PORTAS)

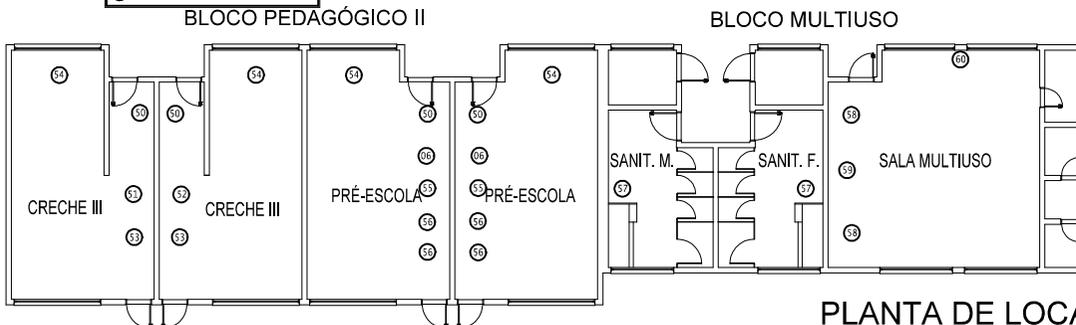

BLOCO ADMINISTRATIVO

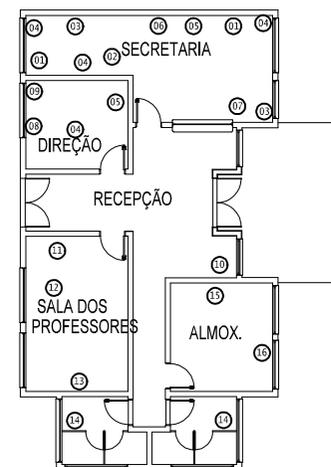

BLOCO DE SERVIÇOS	
LEGENDA DOS MÓVEIS	
17	BALCÃO P/ LAVATÓRIO C/ TAMPO
18	BALCÃO P/ LAVATÓRIO C/ TAMPO
19	ARMÁRIO ALTO - 4 PORTAS
20	ARMÁRIO ALTO - 4 PORTAS
21	ARMÁRIO COM PRATELEIRAS
22	BALCÃO COM TAMPO
23	ARMÁRIO AÉREO
24	ARMÁRIO AÉREO
25	ARMÁRIO COM PRATELEIRAS
26	BALCÃO PARA PIA - 1 CUBA
27	BALCÃO PARA PIA - 1 CUBA
28	BALCÃO PARA PIA - 2 CUBAS
29	BALCÃO PARA PIA - 1 CUBA
30	BALCÃO PARA PIA - 1 CUBA
31	BALCÃO PARA PIA - 2 CUBAS
32	PRATELEIRAS ALTAS
33	PRATELEIRAS BAIXAS
34	PRATELEIRAS ALTAS
35	PRATELEIRAS MÉDIAS
36	PRATELEIRAS MÉDIAS
37	FRUTEIRA MÓVEL

BLOCO ADMINISTRATIVO	
LEGENDA DOS MÓVEIS	
01	MESA DE CANTO TIPO 01
02	MESA DE CANTO TIPO 02
03	GAVETEIRO ARQUIVO
04	GAVETEIRO BAIXO
05	ARMÁRIO ALTO - 3 PORTAS
06	ARMÁRIO ALTO - 2 PORTAS
07	MESA REDONDA
08	MESA DE CANTO TIPO 03
09	ARMÁRIO BAIXO
10	SOFÁ DE CANTO
11	ARMÁRIO ALTO - 20 NICHOS
12	MESA DE REUNIÕES
13	ARMÁRIO ALTO COM NICHOS
14	BALCÃO PARA LAVATÓRIO
15	PRATELEIRAS ALTAS
16	PRATELEIRAS MÉDIAS

PLANTA DE LOCALIZAÇÃO DOS MÓVEIS
Escala 1/250

Documento assinado digitalmente
gov.br ANELI DE SOUZA BARCELOS DOS SANTOS
 Data: 24/03/2023 14:45:28-0300
 Verifique em <https://validar.iti.gov.br>

BARCELOS
 Soluções em Projetos
 lowebarcelos@gmail.com
 Tel: (51) 99893-0143

PLANTA DE LOCALIZAÇÃO DOS MÓVEIS

PROJETO DE MÓVEIS SOB MEDIDA - EMEI JARDIM DAS HORTÊNSIAS

Cliente: PREFEITURA MUNICIPAL DE PORTÃO - CNPJ: 87.344.016/0001-08


Endereço: RUA SANTA ROSA, Nº 95, LOT. VARISCO, BAIRRO PORTÃO VELHO - PORTÃO/RS

Resp. Técnica: ARQ. ANELI BARCELOS - CAU A57.942-4

Escala: 1:250

Data: MAR/2023


Prancha:

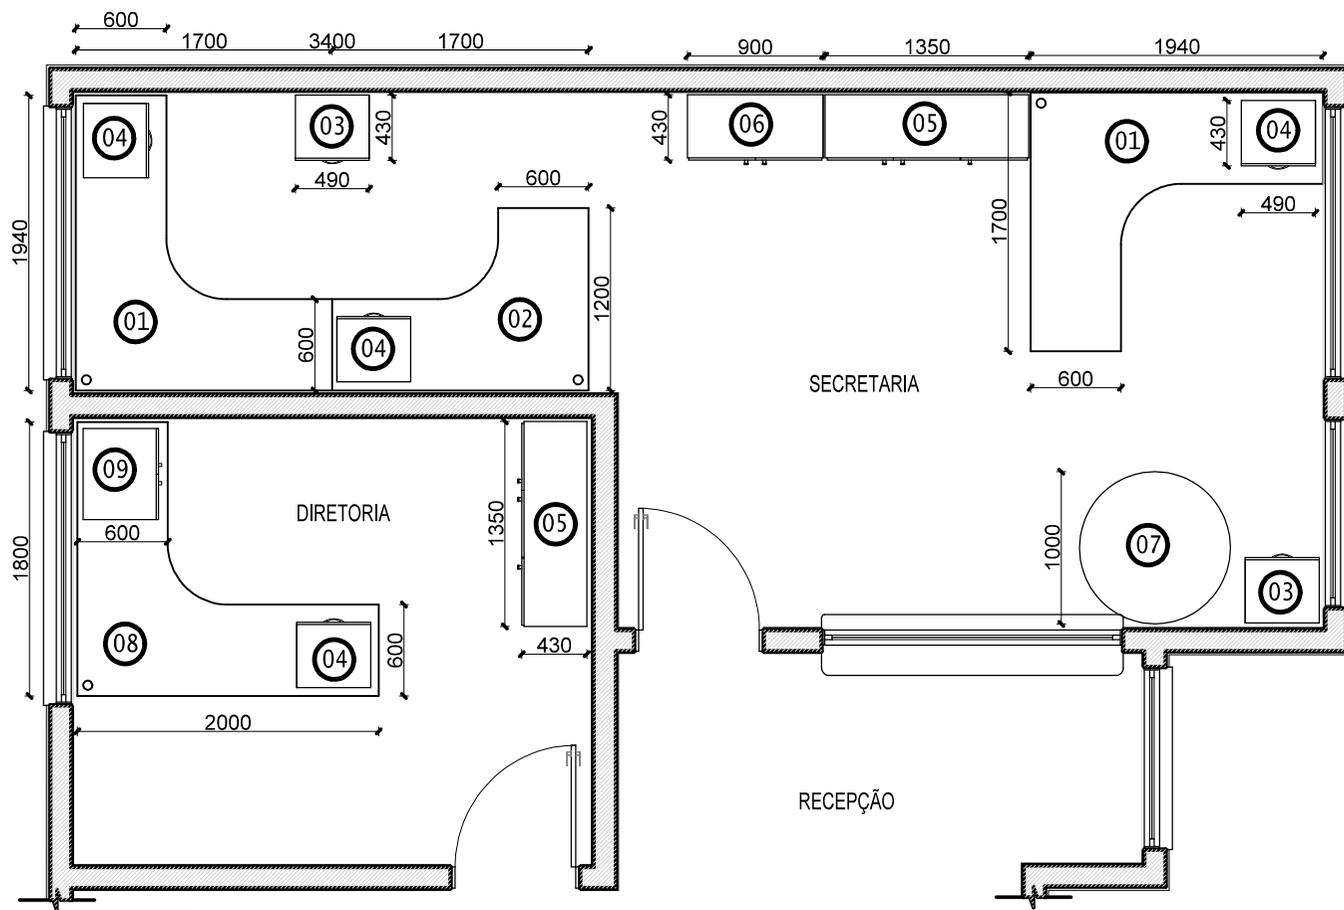

LEGENDA DOS MÓVEIS	
01	MESA DE CANTO TIPO 01
02	MESA DE CANTO TIPO 02
03	GAVETEIRO ARQUIVO
04	GAVETEIRO BAIXO
05	ARMÁRIO ALTO - 3 PORTAS
06	ARMÁRIO ALTO - 2 PORTAS
07	MESA REDONDA
08	MESA DE CANTO TIPO 03
09	ARMÁRIO BAIXO

PLANTA DE LOCALIZAÇÃO - BLOCO ADMINISTRATIVO SECRETARIA E DIRETORIA

Escala 1/50

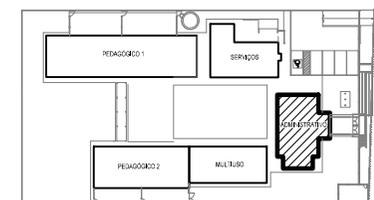

Documento assinado digitalmente
gov.br ANELI DE SOUZA BARCELOS DOS SANTOS
 Data: 24/03/2023 14:45:28-0300
 Verifique em <https://validar.iti.gov.br>


BARCELOS
 Soluções em Projetos
 loewebarcels@gmail.com
 Tel: (51) 99893-0143

PROJETO DE MÓVEIS SOB MEDIDA - EMEI JARDIM CECÍLIA
 Cliente: PREFEITURA MUNICIPAL DE PORTÃO - CNPJ: 87.344.016/0001-08
 Endereço: RUA DAS AZALÉIAS, Nº 615, BAIRRO PORTÃO VELHO - PORTÃO/RS
 Resp. Técnica: ARQ. ANELI BARCELOS - CAU A57.942-4

BLOCO: ADMINISTRATIVO
 LOCAL: SECRETARIA e DIRETORIA
 Escala: 1:50
 Data: MAR/2023

02

Prancha:

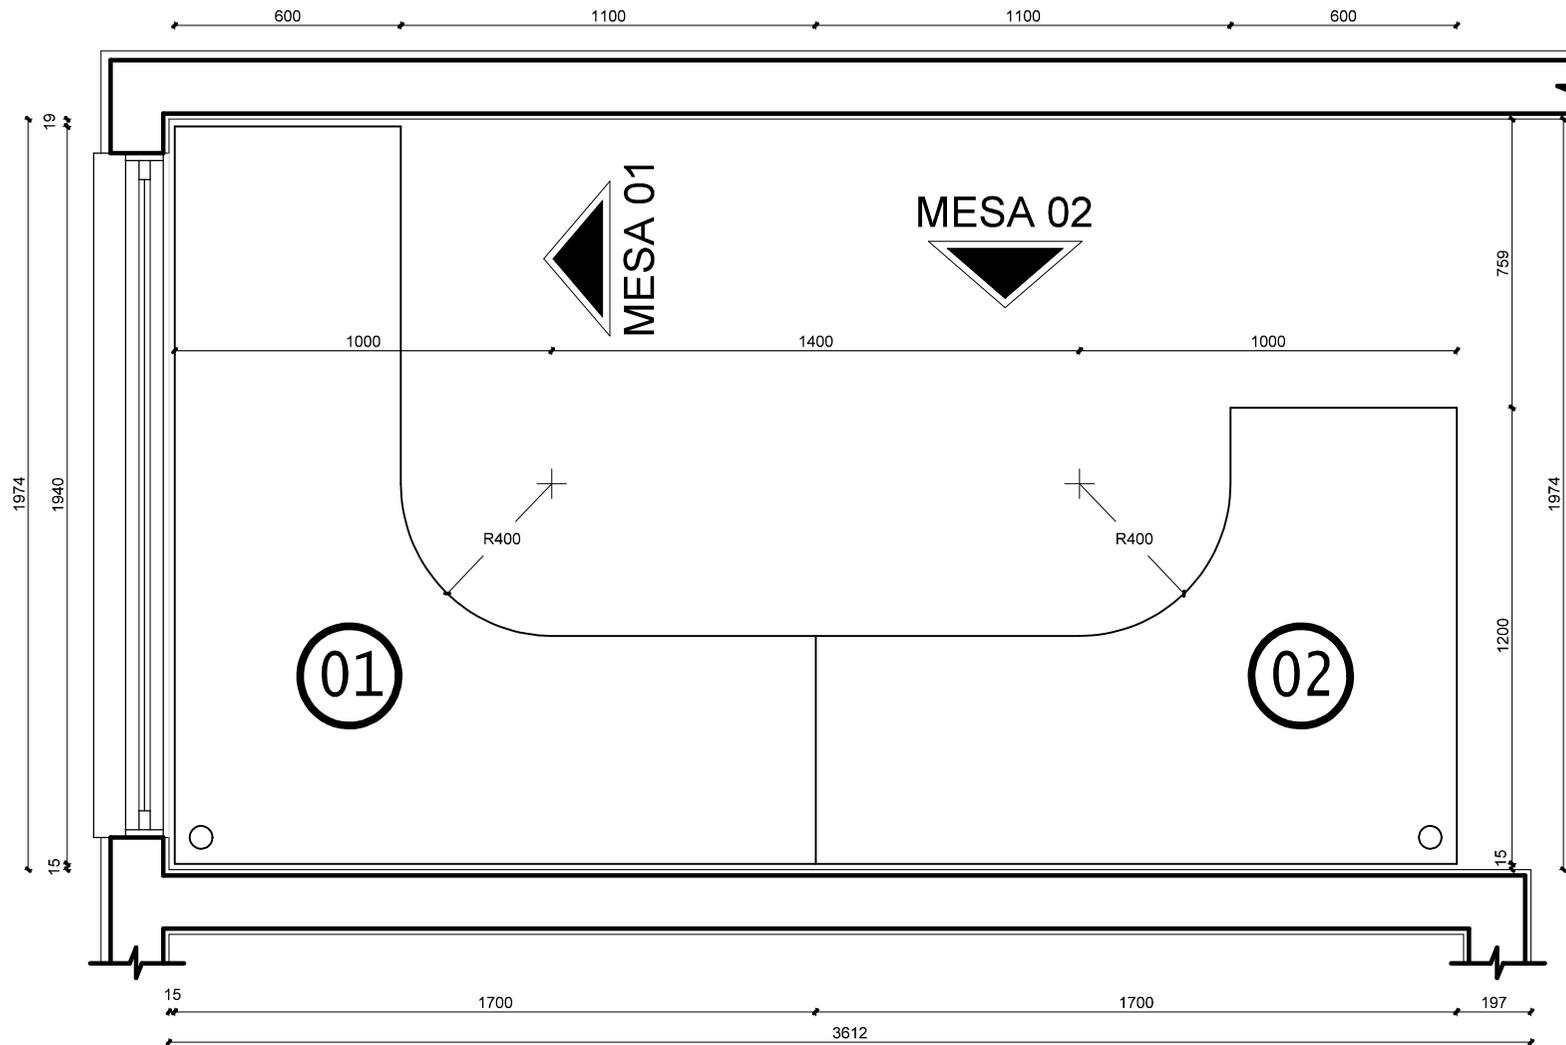

OBSERVAÇÕES:
 - CONFERIR MEDIDAS NO LOCAL
 - MEDIDAS EM MILÍMETROS

OBSERVAÇÕES:
 - CONFERIR MEDIDAS NO LOCAL
 - MEDIDAS EM MILÍMETROS

Documento assinado digitalmente
 gov.br ANELI DE SOUZA BARCELOS DOS SANTOS
 Data: 24/03/2023 14:45:28-0300
 Verifique em <https://validar.iti.gov.br>

PLANTA-BAIXA
 MESAS DE CANTO
 Escala 1/20



PROJETO: MESAS DE CANTO

QUANTIDADE: MESA 01= 2 UNIDADES
 QUANTIDADE: MESA 02= 1 UNIDADE

BARCELOS
 Soluções em Projetos
 loewebarcelos@gmail.com
 Tel: (51) 99893-0143

PROJETO DE MÓVEIS SOB MEDIDA - EMEI JARDIM CECÍLIA

Cliente: PREFEITURA MUNICIPAL DE PORTÃO - CNPJ: 87.344.016/0001-08

Endereço: RUA DAS AZALÉIAS, Nº 615, LOT. JARDIM CECÍLIA III, BAIRRO PORTÃO VELHO - PORTÃO/RS

Resp. Técnica: ARQ. ANELI BARCELOS - CAU A57.942-4

BLOCO: ADMINISTRATIVO


LOCAL: SECRETARIA

Escala: 1:20

Data: MAR/2023


03

Prancha:

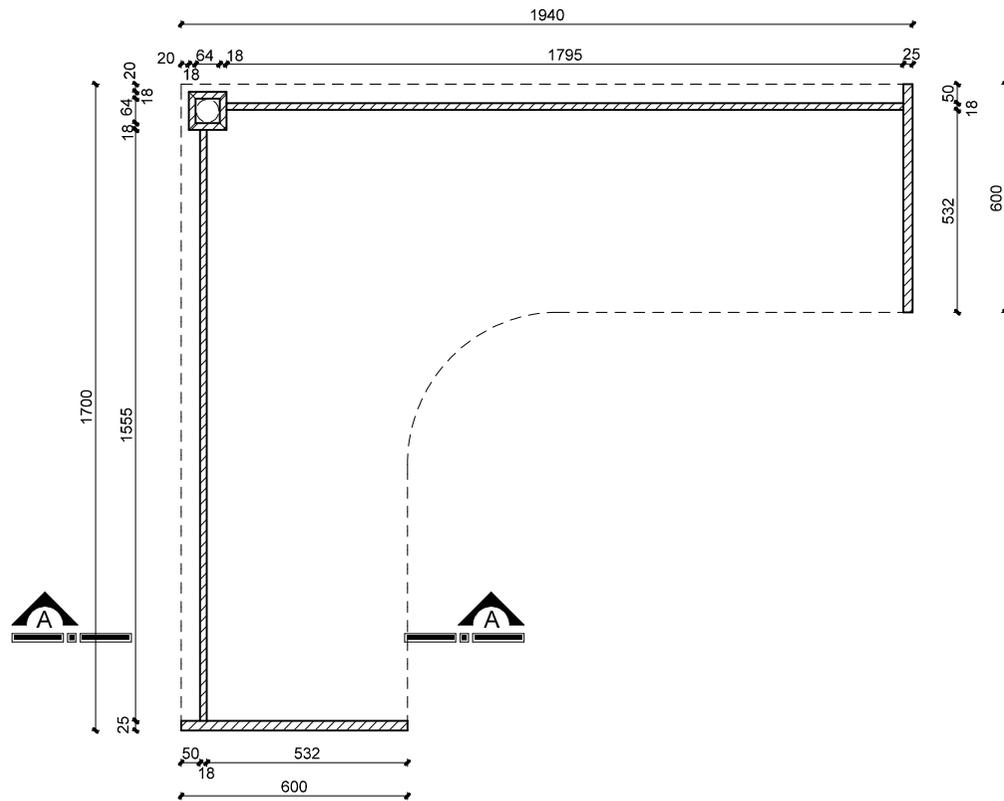

**PLANTA-BAIXA
MESA 01**

Escala 1/20

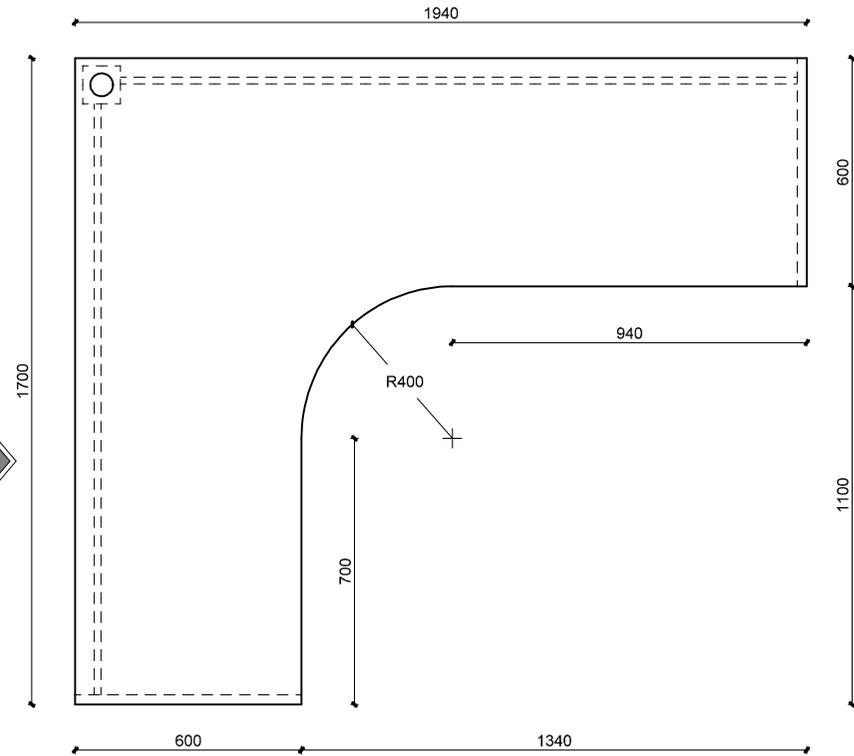

VISTA 01

**PLANTA-BAIXA TAMPO
MESA 01**

Escala 1/20

OBSERVAÇÕES:

- ESTRUTURA DO MÓVEL EM MDF 18MM, COM ACABAMENTO EM MELAMINA, COR GELO, POR DENTRO E POR FORA.
- TAMPO EM MDF 25MM, COM ACABAMENTO EM MELAMINA COR GELO, POR CIMA E POR BAIXO, COM BORDAS DE PVC DA MESMA COR
- PÉ NO CANTO DA MESA EM MDF 18MM, NAS DIMENSÕES DE 100x100MM, COR GELO, COM FURO NO TAMPO PARA PASSAGEM DOS FIOS.
- ESPAÇADOR DE BORRACHA, TIPO PERFIL U, PARA EVITAR CONTATO COM O PISO.
- MEDIDAS EM MILÍMETROS

Documento assinado digitalmente
gov.br ANELI DE SOUZA BARCELOS DOS SANTOS
 Data: 24/03/2023 14:45:28-0300
 Verifique em <https://validar.iti.gov.br>

01

PROJETO: MESAS DE CANTO


QUANTIDADE: MESA 01= 2 UNIDADES

PROJETO DE MÓVEIS SOB MEDIDA - EMEI JARDIM CECÍLIA

Cliente: PREFEITURA MUNICIPAL DE PORTÃO - CNPJ: 87.344.016/0001-08

Endereço: RUA DAS AZALÉIAS, Nº 615, LOT. JARDIM CECÍLIA III, BAIRRO PORTÃO VELHO - PORTÃO/RS

Resp. Técnica: ARQ. ANELI BARCELOS - CAU A57.942-4

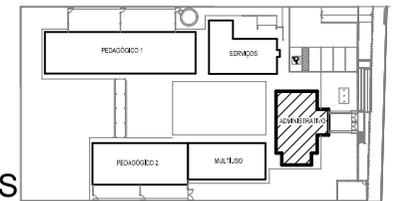

BARCELOS
 Soluções em Projetos
 loewebarcelos@gmail.com
 Tel: (51) 99893-0143

BLOCO: ADMINISTRATIVO


LOCAL: SECRETARIA

Escala: 1:20


Data: MAR/2023

04


Prancha:

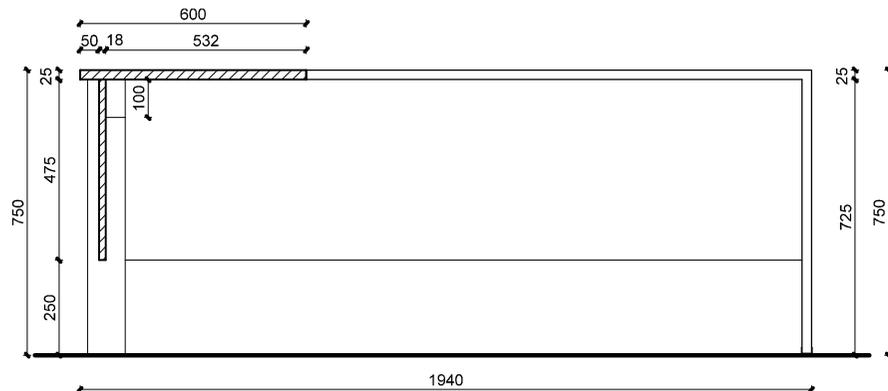

CORTE AA'
Escala 1/20

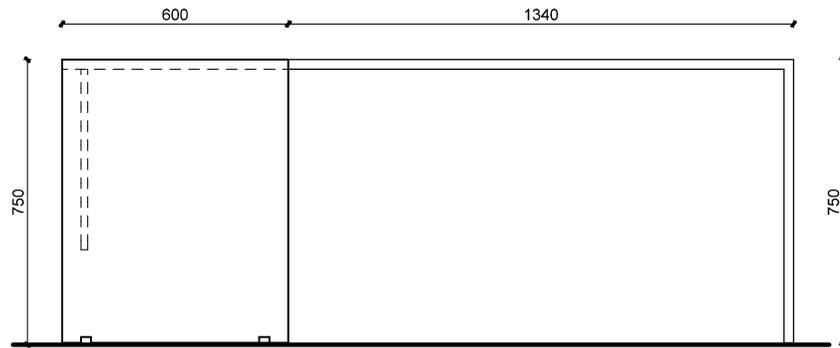

VISTA 01
Escala 1/20

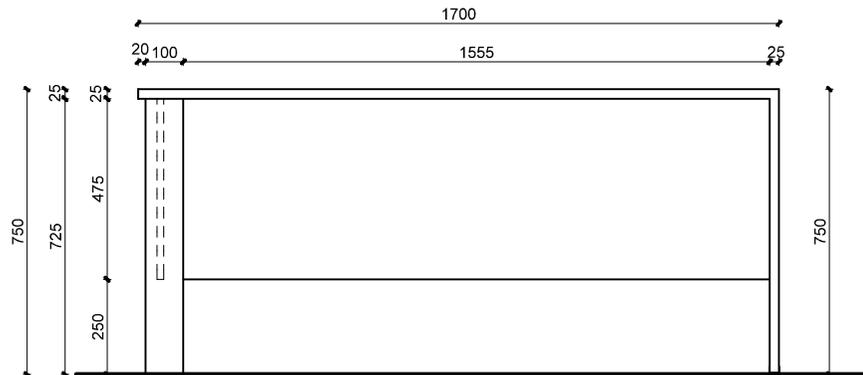

VISTA 02
Escala 1/20

OBSERVAÇÕES:

- ESTRUTURA DO MÓVEL EM MDF 18MM, COM ACABAMENTO EM MELAMINA, COR GELO, POR DENTRO E POR FORA.
- TAMPO EM MDF 25MM, COM ACABAMENTO EM MELAMINA COR GELO, POR CIMA E POR BAIXO, COM BORDAS DE PVC DA MESMA COR
- PÉ NO CANTO DA MESA EM MDF 18MM, NAS DIMENSÕES DE 100x100MM, COR GELO, COM FURO NO TAMPO PARA PASSAGEM DOS FIOS.
- ESPAÇADOR DE BORRACHA, TIPO PERFIL U, PARA EVITAR CONTATO COM O PISO.
- MEDIDAS EM MILÍMETROS



BLOCO: ADMINISTRATIVO

LOCAL: SECRETARIA

Escala: 1:20

Data: MAR/2023

05

Prancha:

gov.br Documento assinado digitalmente
ANELI DE SOUZA BARCELOS DOS SANTOS
Data: 24/03/2023 14:45:28-0300
Verifique em <https://validar.iti.gov.br>

01

PROJETO: MESAS DE CANTO


PROJETO DE MÓVEIS SOB MEDIDA - EMEI JARDIM CECÍLIA

Cliente: PREFEITURA MUNICIPAL DE PORTÃO - CNPJ: 87.344.016/0001-08

Endereço: RUA DAS AZALÉIAS, Nº 615, LOT. JARDIM CECÍLIA III, BAIRRO PORTÃO VELHO - PORTÃO/RS


Resp. Técnica: ARQ. ANELI BARCELOS - CAU A57.942-4

BARCELOS
Soluções em Projetos
loewebarcelos@gmail.com
Tel: (51) 99893-0143

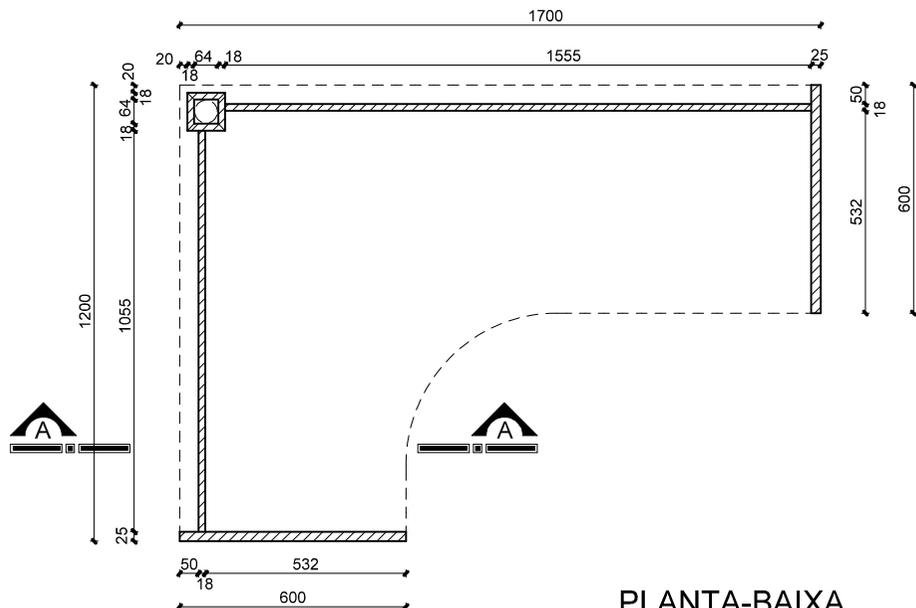

**PLANTA-BAIXA
MESA 02**
Escala 1/20

VISTA 02

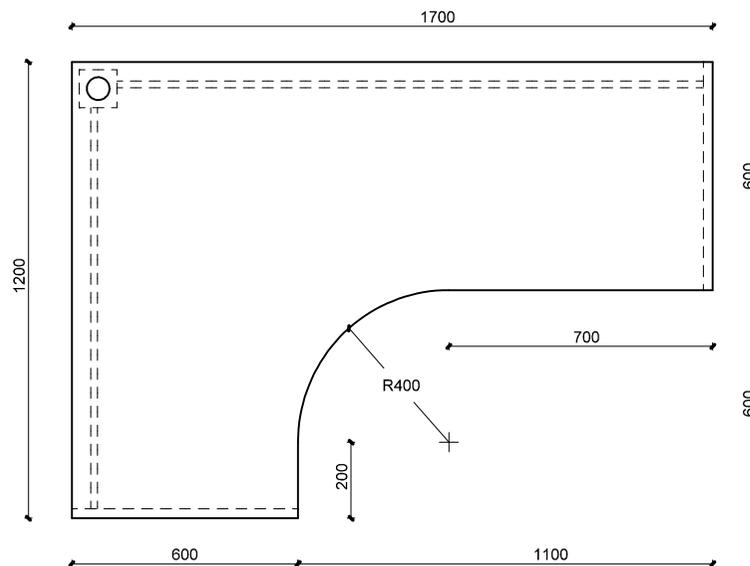

VISTA 01

**PLANTA-BAIXA TAMPO
MESA 02**
Escala 1/20

OBSERVAÇÕES:

- ESTRUTURA DO MÓVEL EM MDF 18MM, COM ACABAMENTO EM MELAMINA, COR GELO, POR DENTRO E POR FORA.
- TAMPO EM MDF 25MM, COM ACABAMENTO EM MELAMINA COR GELO, POR CIMA E POR BAIXO, COM BORDAS DE PVC DA MESMA COR
- PÉ NO CANTO DA MESA EM MDF 18MM, NAS DIMENSÕES DE 100x100MM, COR GELO, COM FURO NO TAMPO PARA PASSAGEM DOS FIOS.
- ESPAÇADOR DE BORRACHA, TIPO PERFIL U, PARA EVITAR CONTATO COM O PISO.
- MEDIDAS EM MILÍMETROS
- CONFERIR MEDIDAS NO LOCAL

Documento assinado digitalmente
gov.br ANELI DE SOUZA BARCELOS DOS SANTOS
Data: 24/03/2023 14:48:25-0300
Verifique em <https://validar.iti.gov.br>

02

PROJETO: MESAS DE CANTO


QUANTIDADE: MESA 02= 1 UNIDADE

PROJETO DE MÓVEIS SOB MEDIDA - EMEI JARDIM CECÍLIA

Cliente: PREFEITURA MUNICIPAL DE PORTÃO - CNPJ: 87.344.016/0001-08

Endereço: RUA DAS AZALÉIAS, Nº 615, LOT. JARDIM CECÍLIA III, BAIRRO PORTÃO VELHO - PORTÃO/RS

Resp. Técnica: ARQ. ANELI BARCELOS - CAU A57.942-4

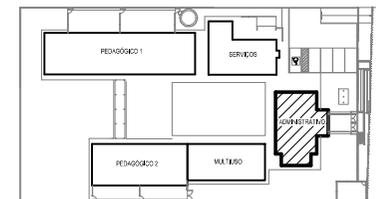

BLOCO: ADMINISTRATIVO

LOCAL: SECRETARIA


Escala: 1:20

Data: MAR/2023


BARCELOS
Soluções em Projetos
loewebarcelos@gmail.com
Tel: (51) 99893-0143

06


Prancha:

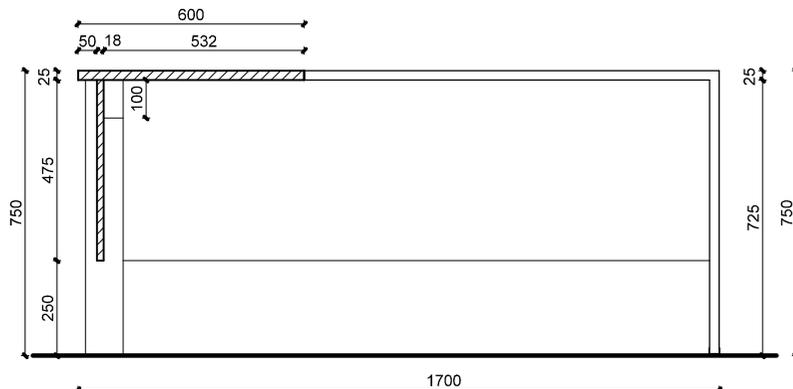

CORTE AA'
Escala 1/20

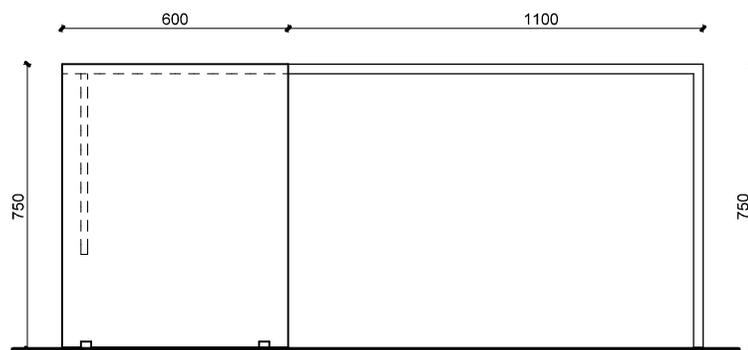


VISTA 01
Escala 1/20

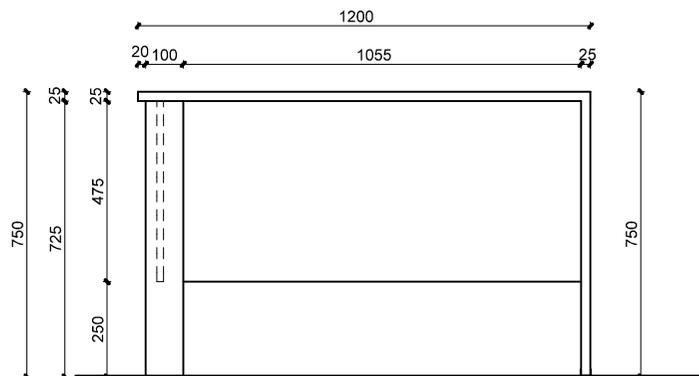

VISTA 02
Escala 1/20

OBSERVAÇÕES:

- ESTRUTURA DO MÓVEL EM MDF 18MM, COM ACABAMENTO EM MELAMINA, COR GELO, POR DENTRO E POR FORA.
- TAMPO EM MDF 25MM, COM ACABAMENTO EM MELAMINA COR GELO, POR CIMA E POR BAIXO, COM BORDAS DE PVC DA MESMA COR
- PÉ NO CANTO DA MESA EM MDF 18MM, NAS DIMENSÕES DE 100x100MM, COR GELO, COM FURO NO TAMPO PARA PASSAGEM DOS FIOS.
- ESPAÇADOR DE BORRACHA, TIPO PERFIL U, PARA EVITAR CONTATO COM O PISO.
- MEDIDAS EM MILÍMETROS
- CONFERIR MEDIDAS NO LOCAL

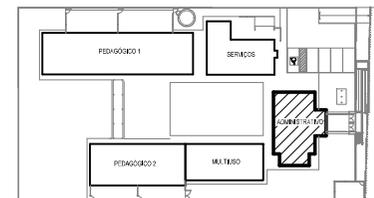

Documento assinado digitalmente
gov.br ANELI DE SOUZA BARCELOS DOS SANTOS
 Data: 24/03/2023 14:48:25-0300
 Verifique em <https://validar.itl.gov.br>

BARCELOS
 Soluções em Projetos
 loewebarcelos@gmail.com
 Tel: (51) 99893-0143

02

PROJETO: MESAS DE CANTO

PROJETO DE MÓVEIS SOB MEDIDA - EMEI JARDIM CECÍLIA

Cliente: PREFEITURA MUNICIPAL DE PORTÃO - CNPJ: 87.344.016/0001-08

Endereço: RUA DAS AZALÉIAS, Nº 615, LOT. JARDIM CECÍLIA III, BAIRRO PORTÃO VELHO - PORTÃO/RS

Resp. Técnica: ARQ. ANELI BARCELOS - CAU A57.942-4

BLOCO: ADMINISTRATIVO


LOCAL: SECRETARIA

Escala: 1:20

Data: MAR/2023

Prancha:


07

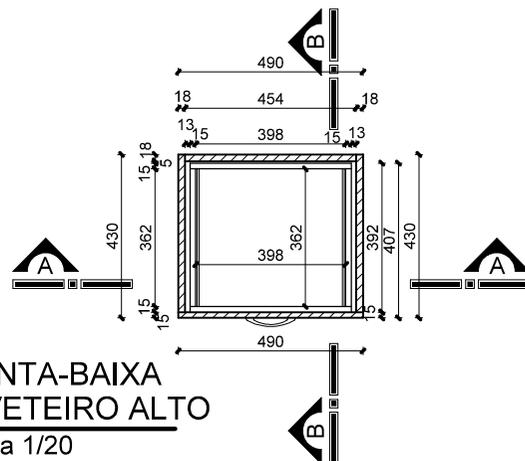

PLANTA-BAIXA
GAVETEIRO ALTO
Escala 1/20

OBSERVAÇÕES:


- ESTRUTURA DO MÓVEL EM MDF 18MM, COM ACABAMENTO EM MELAMINA, COR GELO, POR DENTRO E POR FORA.
- INTERIOR E FRENTE DAS GAVETAS PARA PASTAS SUSPENSAS EM MDF 15MM, COM ACABAMENTO EM MELAMINA, COR GELO, POR DENTRO E POR FORA
- PUXADORES PLÁSTICOS, TIPO ALÇA DE 128MM.
- BARRAS DE APOIO PARA PASTAS SUSPENSAS EM AÇO GALVANIZADO 5MM
- CORREDIÇAS TELESCÓPICAS, 13 x 45MM
- MEDIDAS EM MILÍMETROS

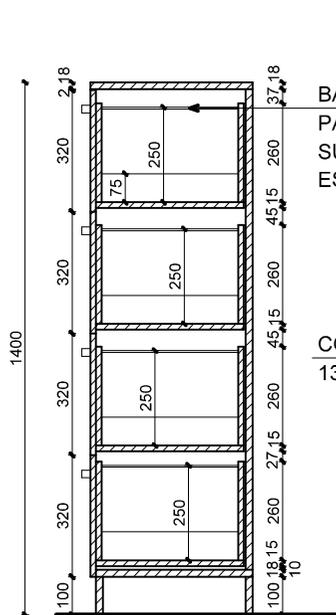


CORTE BB'
Escala 1/20

BARRA DE AÇO GALVANIZADO
PARA APOIAR AS PASTAS
SUSPENSAS
ESPESSURA= 5MM


CORREDIÇAS TELESCÓPICAS
13mmx45mm

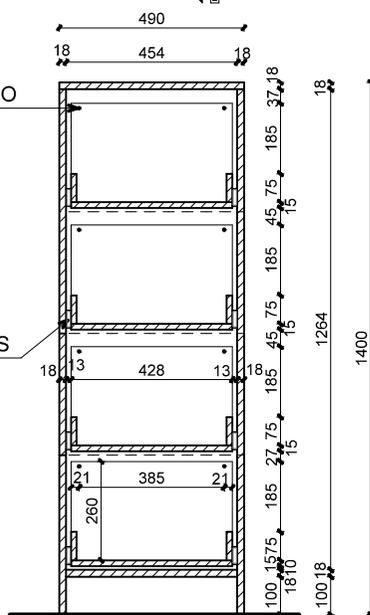

CORTE AA'
Escala 1/20

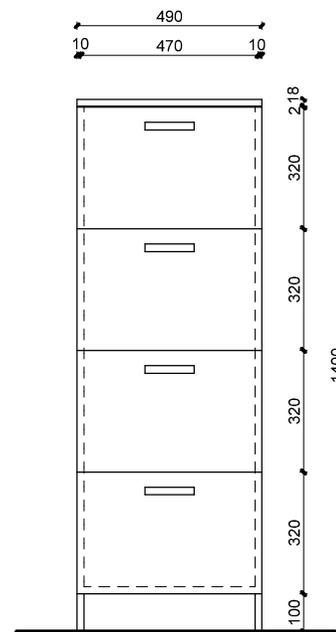

VISTA FRONTAL
Escala 1/20

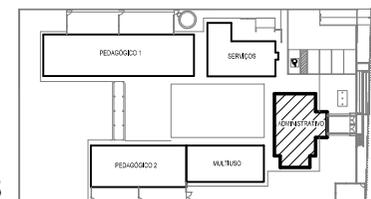

Documento assinado digitalmente
gov.br ANELI DE SOUZA BARCELOS DOS SANTOS
Data: 24/03/2023 14:48:25-0300
Verifique em <https://validar.iti.gov.br>

03

PROJETO: GAVETEIRO ARQUIVO

QUANTIDADE: 2 UNIDADES

PROJETO DE MÓVEIS SOB MEDIDA - EMEI JARDIM CECÍLIA

Cliente: PREFEITURA MUNICIPAL DE PORTÃO - CNPJ: 87.344.016/0001-08

Endereço: RUA DAS AZALÉIAS, Nº 615, LOT. JARDIM CECÍLIA III, BAIRRO PORTÃO VELHO - PORTÃO/RS

Resp. Técnica: ARQ. ANELI BARCELOS - CAU A57.942-4

BLOCO: ADMINISTRATIVO

LOCAL: SECRETARIA


Escala: 1:20

Data: MAR/2023

BARCELOS
Soluções em Projetos
loewbarcelos@gmail.com
Tel: (51) 99893-0143

08


Prancha:

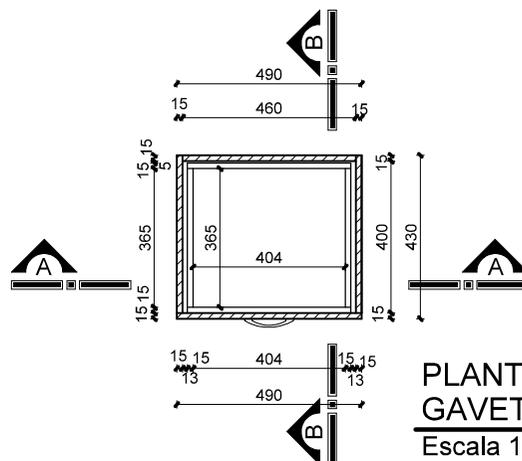

**PLANTA-BAIXA
GAVETEIRO BAIXO**
Escala 1/20


OBSERVAÇÕES:

- GAVETEIRO BAIXO EM MDF 15MM, COM ACABAMENTO EM MELAMINA, COR GELO, POR DENTRO E POR FORA.
- RODÍZIOS GIRATÓRIOS, REFORÇADOS, DE SILICONE (2 UNIDADES COM TRAVAS E 2 SEM TRAVAS)
- PUXADORES PLÁSTICOS, TIPO ALÇA DE 128MM.
- CORREDIÇAS TELESCÓPICAS, 13 x 45MM
- GAVETEIRO COM CHAVE LATERAL
- MEDIDAS EM MILÍMETROS

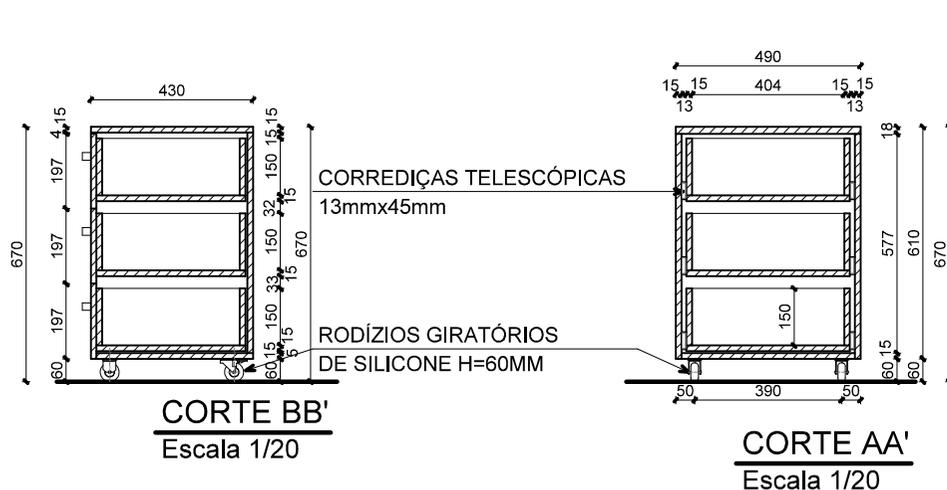


CORTE BB'
Escala 1/20

CORTE AA'
Escala 1/20

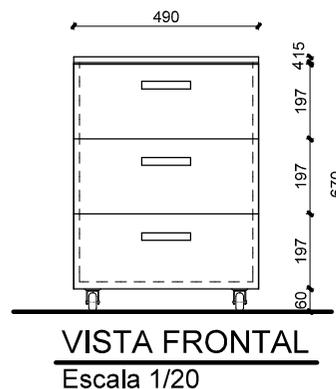

VISTA FRONTAL
Escala 1/20

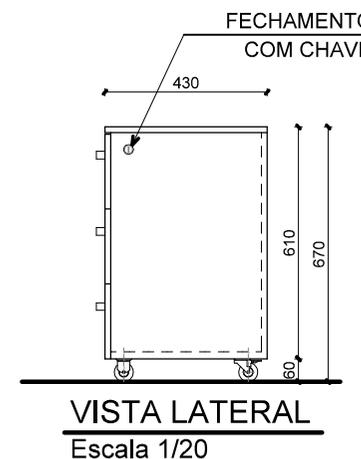

VISTA LATERAL
Escala 1/20

Documento assinado digitalmente
gov.br ANELI DE SOUZA BARCELOS DOS SANTOS
 Data: 24/03/2023 14:48:25-0300
 Verifique em <https://validar.itl.gov.br>

BARCELOS
 Soluções em Projetos
 loewebarcelos@gmail.com
 Tel: (51) 99893-0143

04

PROJETO: GAVETEIRO BAIXO


QUANTIDADE: 4 UNIDADES

PROJETO DE MÓVEIS SOB MEDIDA - EMEI JARDIM CECÍLIA

Cliente: PREFEITURA MUNICIPAL DE PORTÃO - CNPJ: 87.344.016/0001-08

Endereço: RUA DAS AZALÉIAS, Nº 615, LOT. JARDIM CECÍLIA III, BAIRRO PORTÃO VELHO - PORTÃO/RS

Resp. Técnica: ARQ. ANELI BARCELOS - CAU A57.942-4

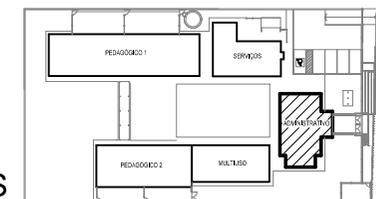

BLOCO: ADMINISTRATIVO


LOCAL: SECRETARIA

Escala: 1:20

Data: MAR/2023


Prancha:

09

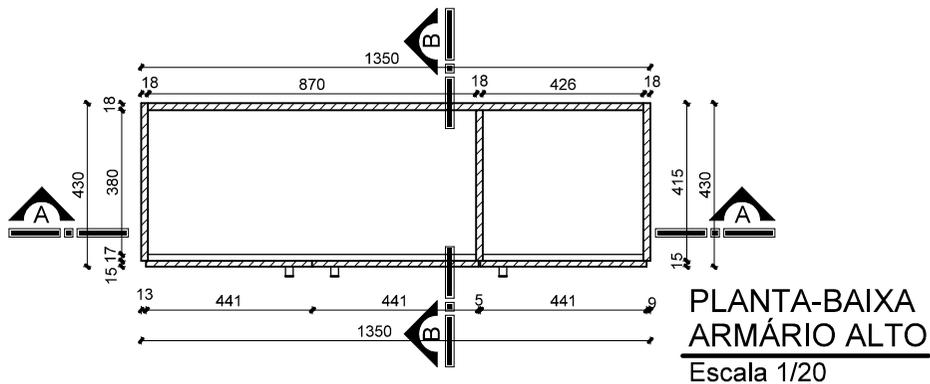


OBSERVAÇÕES:

- ESTRUTURA DO MÓVEL EM MDF 18MM, COM ACABAMENTO EM MELAMINA, COR GELO, POR DENTRO E POR FORA.
- PORTAS COM CHAVE, EM MDF 15MM, COM ACABAMENTO EM MELAMINA, COR GELO, POR DENTRO E POR FORA
- PUXADORES PLÁSTICOS, TIPO ALÇA DE 128MM.
- PRATELEIRAS COM REGULAGEM DE ALTURA, EM MDF 18MM, COM ACABAMENTO EM MELAMINA, COR GELO, COM FITAS DE BORDA DA MESMA COR
- DOBRADIÇAS DE PRESSÃO, EM AÇO 35MM
- MEDIDAS EM MILÍMETROS

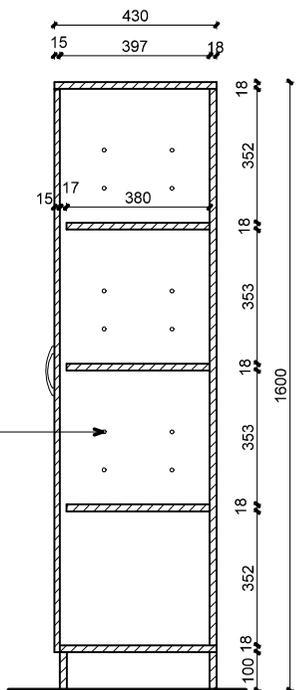


CORTE BB'
Escala 1/20

FURAÇÃO PARA
REGULAGEM DE
ALTURA DAS
PRATELEIRAS

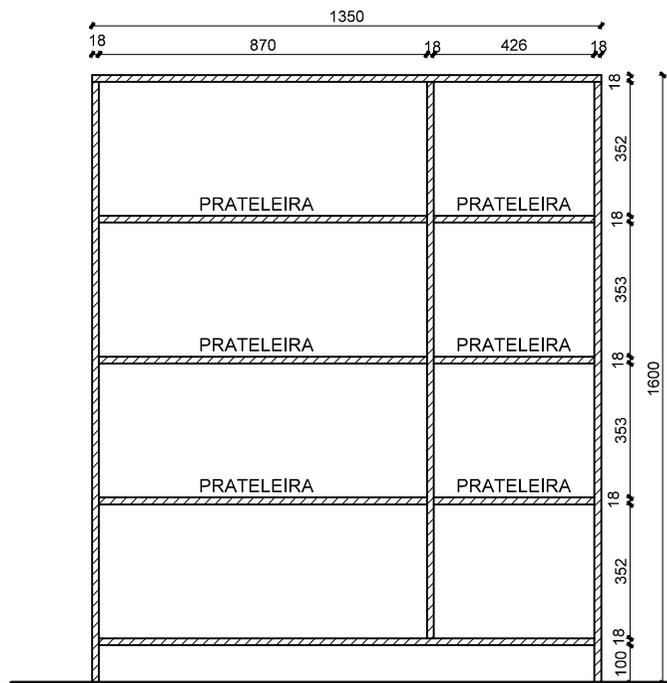


CORTE AA'
Escala 1/20

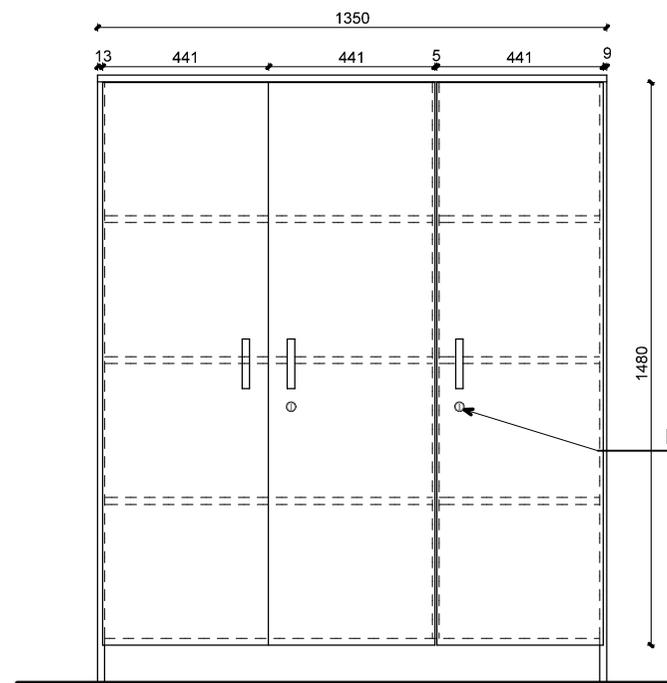

VISTA FRONTAL
Escala 1/20

FECHAMENTO
COM CHAVE

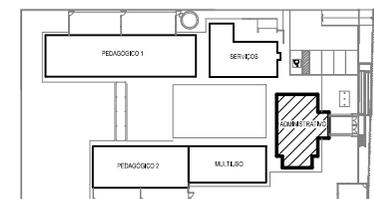

Documento assinado digitalmente

gov.br ANELI DE SOUZA BARCELOS DOS SANTOS
Data: 24/03/2023 14:48:25-0300
Verifique em <https://validar.iti.gov.br>

05

PROJETO: ARMÁRIO ALTO

QUANTIDADE: 1 UNIDADE

PROJETO DE MÓVEIS SOB MEDIDA - EMEI JARDIM CECÍLIA

Cliente: PREFEITURA MUNICIPAL DE PORTÃO - CNPJ: 87.344.016/0001-08

Endereço: RUA DAS AZALÉIAS, Nº 615, LOT. JARDIM CECÍLIA III, BAIRRO PORTÃO VELHO - PORTÃO/RS

Resp. Técnica: ARQ. ANELI BARCELOS - CAU A57.942-4

BLOCO: ADMINISTRATIVO

LOCAL: SECRETARIA

Escala: 1:20

Data: MAR/2023

BARCELOS


Soluções em Projetos

loewebarcelos@gmail.com

Tel: (51) 99893-0143

10

Prancha:

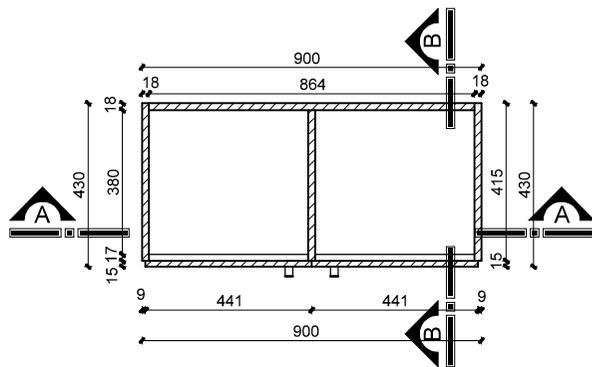


**PLANTA-BAIXA
ARMÁRIO ALTO**


Escala 1/20

OBSERVAÇÕES:


- ESTRUTURA DO MÓVEL EM MDF 18MM, COM ACABAMENTO EM MELAMINA, COR GELO, POR DENTRO E POR FORA.
- PORTAS COM CHAVE, EM MDF 15MM, COM ACABAMENTO EM MELAMINA, COR GELO, POR DENTRO E POR FORA
- PUXADORES PLÁSTICOS, TIPO ALÇA DE 128MM.
- PRATELEIRAS COM REGULAGEM DE ALTURA, EM MDF 18MM, COM ACABAMENTO EM MELAMINA, COR GELO, COM FITAS DE BORDA DA MESMA COR
- DOBRADIÇAS DE PRESSÃO, EM AÇO 35MM
- MEDIDAS EM MILÍMETROS

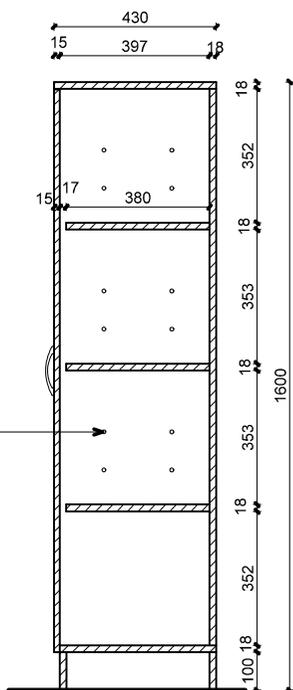

CORTE BB'
Escala 1/20

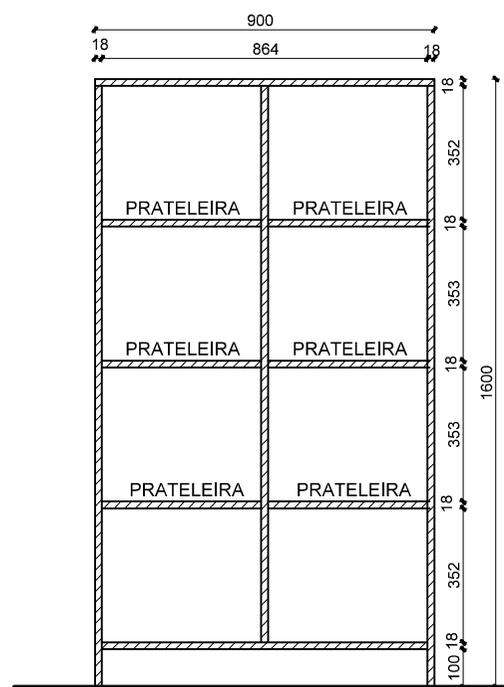


CORTE AA'
Escala 1/20

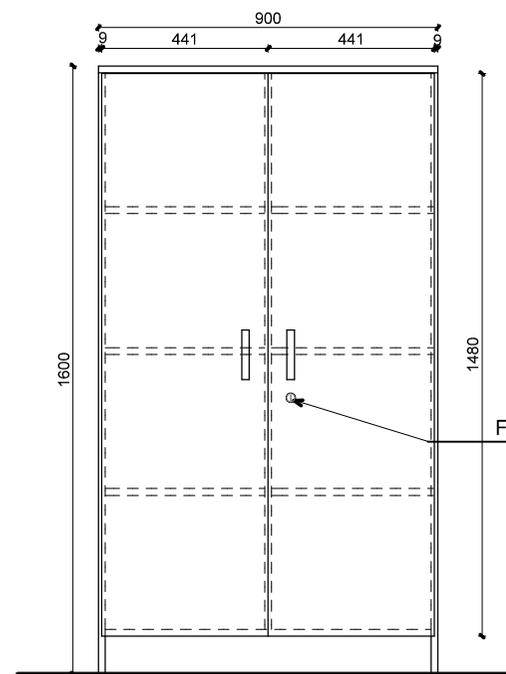

VISTA FRONTAL
Escala 1/20

FURAÇÃO PARA REGULAGEM DE ALTURA DAS PRATELEIRAS

FECHAMENTO COM CHAVE

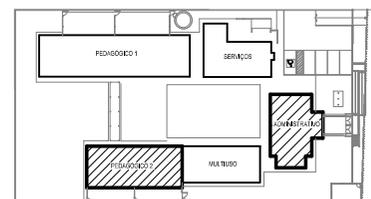

Documento assinado digitalmente
gov.br ANELI DE SOUZA BARCELOS DOS SANTOS
Data: 24/03/2023 14:51:11-0300
Verifique em <https://validar.iti.gov.br>

06

PROJETO: ARMÁRIO ALTO

QUANTIDADE: 2 UNIDADES

PROJETO DE MÓVEIS SOB MEDIDA - EMEI JARDIM CECÍLIA

BLOCO: ADMINISTRATIVO e PEDAGÓGICO II

Cliente: PREFEITURA MUNICIPAL DE PORTÃO - CNPJ: 87.344.016/0001-08

LOCAL: SECRETARIA, DIRETORIA e PRÉ-ESCOLA

Endereço: RUA DAS AZALÉIAS, Nº 615, LOT. JARDIM CECÍLIA III, BAIRRO PORTÃO VELHO - PORTÃO/RS

Escala: 1:20

Resp. Técnica: ARQ. ANELI BARCELOS - CAU A57.942-4

Data: MAR/2023

BARCELOS


Soluções em Projetos

loewebarcelos@gmail.com


Tel: (51) 99893-0143

11


Prancha:

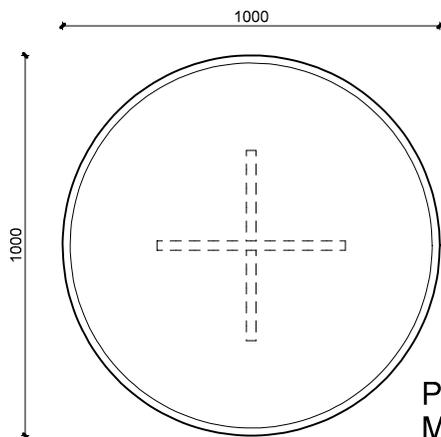

**PLANTA-BAIXA - TAMPO
MESA REDONDA**
Escala 1/20

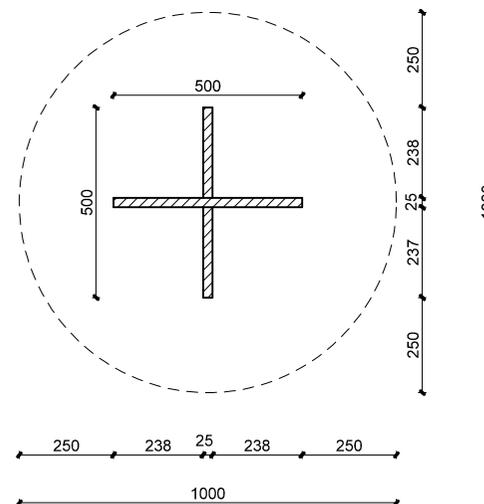

**PLANTA-BAIXA
PÉS DA MESA**
Escala 1/20

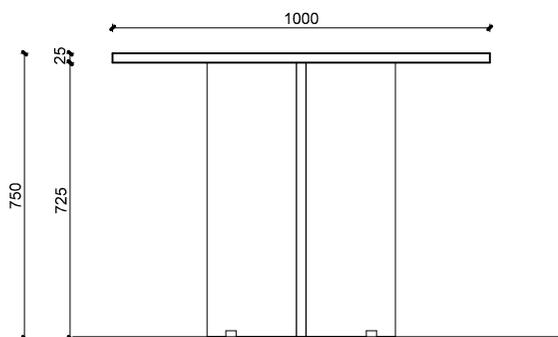

VISTA FRONTAL
Escala 1/20

OBSERVAÇÕES:


- MESA EM MDF 25MM (TAMPO E PÉS), COM ACABAMENTO EM MELAMINA COR GELO, POR CIMA E POR BAIXO
- FITA DE BORDA DO TAMPO EM PVC DA MESMA COR
- ESPAÇADOR DE BORRACHA, TIPO PERFIL U, PARA EVITAR CONTATO COM O PISO.
- MEDIDAS EM MILÍMETROS

Documento assinado digitalmente
gov.br ANELI DE SOUZA BARCELOS DOS SANTOS
 Data: 24/03/2023 14:51:11-0300
 Verifique em <https://validar.iti.gov.br>

07

PROJETO: MESAS REDONDA

QUANTIDADE: 1 UNIDADE

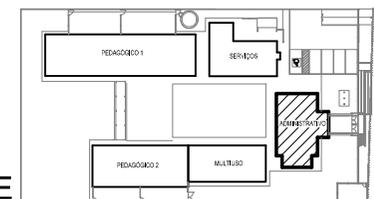

BARCELOS
 Soluções em Projetos
 loewebarcelos@gmail.com
 Tel: (51) 99893-0143

PROJETO DE MÓVEIS SOB MEDIDA - EMEI JARDIM CECÍLIA

Cliente: PREFEITURA MUNICIPAL DE PORTÃO - CNPJ: 87.344.016/0001-08

Endereço: RUA DAS AZALÉIAS, Nº 615, LOT. JARDIM CECÍLIA III, BAIRRO PORTÃO VELHO - PORTÃO/RS

Resp. Técnica: ARQ. ANELI BARCELOS - CAU A57.942-4

BLOCO: ADMINISTRATIVO


LOCAL: SECRETARIA

Escala: 1:20

Data: MAR/2023


12

Prancha:

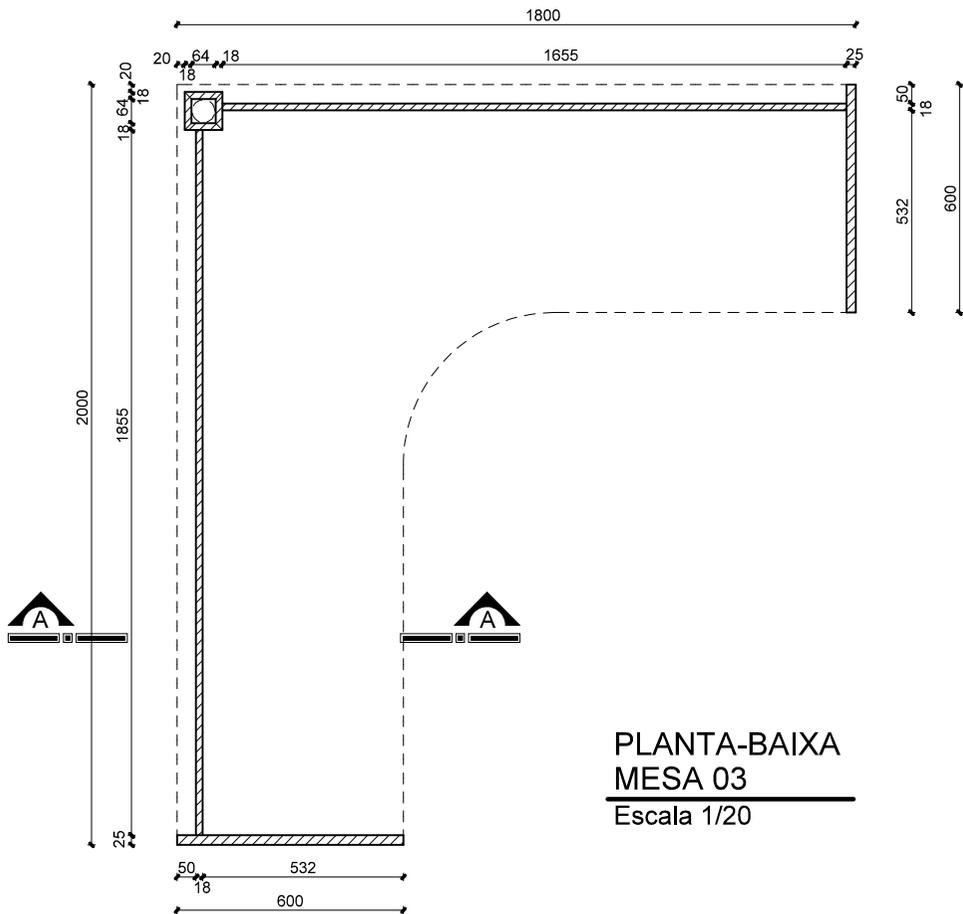

**PLANTA-BAIXA
MESA 03**
Escala 1/20

VISTA 02

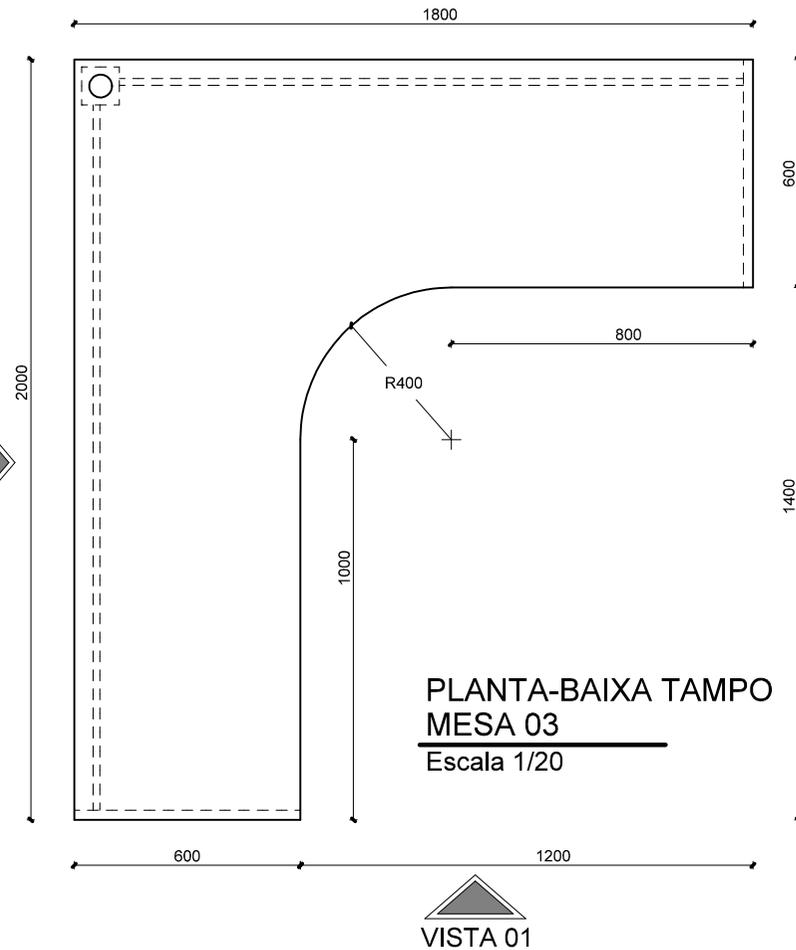

**PLANTA-BAIXA TAMPO
MESA 03**
Escala 1/20

VISTA 01

OBSERVAÇÕES:

- ESTRUTURA DO MÓVEL EM MDF 18MM, COM ACABAMENTO EM MELAMINA, COR GELO, POR DENTRO E POR FORA.
- TAMPO EM MDF 25MM, COM ACABAMENTO EM MELAMINA COR GELO, POR CIMA E POR BAIXO, COM BORDAS DE PVC DA MESMA COR
- PÉ NO CANTO DA MESA EM MDF 18MM, NAS DIMENSÕES DE 100x100MM, COR GELO, COM FURO NO TAMPO PARA PASSAGEM DOS FIOS.
- ESPAÇADOR DE BORRACHA, TIPO PERFIL U, PARA EVITAR CONTATO COM O PISO.
- MEDIDAS EM MILÍMETROS

Documento assinado digitalmente
gov.br ANELI DE SOUZA BARCELOS DOS SANTOS
 Data: 24/03/2023 14:51:11-0300
 Verifique em <https://validar.it.gov.br>

08

PROJETO: MESA DE CANTO

QUANTIDADE MESA 03: 1 UNIDADE

PROJETO DE MÓVEIS SOB MEDIDA - EMEI JARDIM CECÍLIA

Cliente: PREFEITURA MUNICIPAL DE PORTÃO - CNPJ: 87.344.016/0001-08

Endereço: RUA DAS AZALÉIAS, Nº 615, LOT. JARDIM CECÍLIA III, BAIRRO PORTÃO VELHO - PORTÃO/RS

Resp. Técnica: ARQ. ANELI BARCELOS - CAU A57.942-4




BLOCO: ADMINISTRATIVO


LOCAL: DIRETORIA

Escala: 1:20


Data: MAR/2023

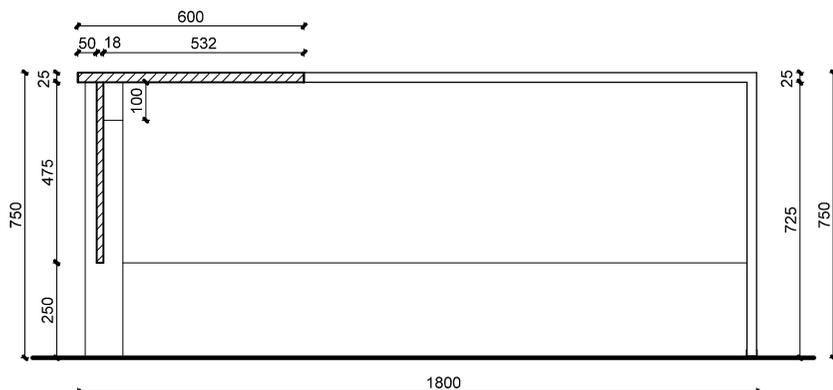

CORTE AA'
Escala 1/20

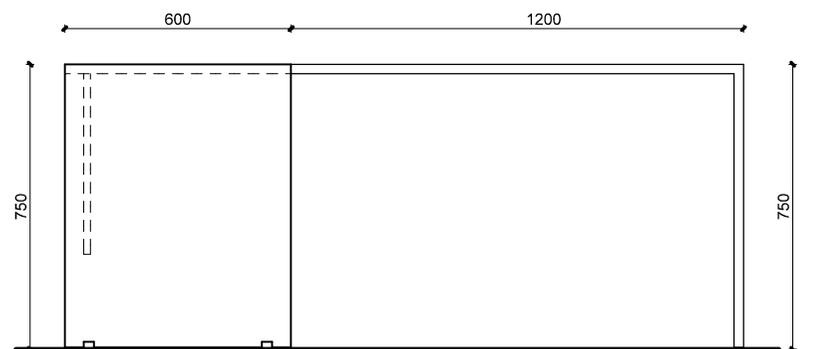


VISTA 01
Escala 1/20

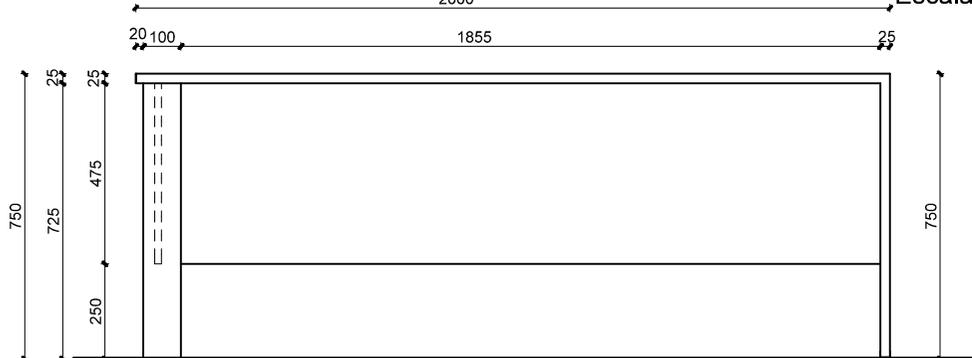

VISTA 02
Escala 1/20

OBSERVAÇÕES:

- ESTRUTURA DO MÓVEL EM MDF 18MM, COM ACABAMENTO EM MELAMINA, COR GELO, POR DENTRO E POR FORA.
- TAMPO EM MDF 25MM, COM ACABAMENTO EM MELAMINA COR GELO, POR CIMA E POR BAIXO, COM BORDAS DE PVC DA MESMA COR
- PÉ NO CANTO DA MESA EM MDF 18MM, NAS DIMENSÕES DE 100x100MM, COR GELO, COM FURO NO TAMPO PARA PASSAGEM DOS FIOS.
- ESPAÇADOR DE BORRACHA, TIPO PERFIL U, PARA EVITAR CONTATO COM O PISO.
- MEDIDAS EM MILÍMETROS

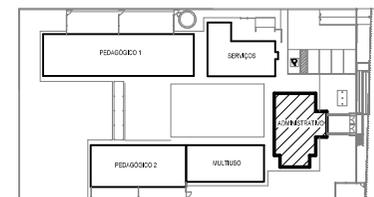

Documento assinado digitalmente

gov.br ANELI DE SOUZA BARCELOS DOS SANTOS
Data: 24/03/2023 14:51:11-0300
Verifique em <https://validar.iti.gov.br>

BARCELOS
Soluções em Projetos
loewebarcelos@gmail.com
Tel: (51) 99893-0143

08

PROJETO: MESA DE CANTO

PROJETO DE MÓVEIS SOB MEDIDA - EMEI JARDIM CECÍLIA

Cliente: PREFEITURA MUNICIPAL DE PORTÃO - CNPJ: 87.344.016/0001-08

Endereço: RUA DAS AZALÉIAS, Nº 615, LOT. JARDIM CECÍLIA III, BAIRRO PORTÃO VELHO - PORTÃO/RS

Resp. Técnica: ARQ. ANELI BARCELOS - CAU A57.942-4

BLOCO: ADMINISTRATIVO


LOCAL: SECRETARIA

Escala: 1:20

Data: MAR/2023

Prancha:

14

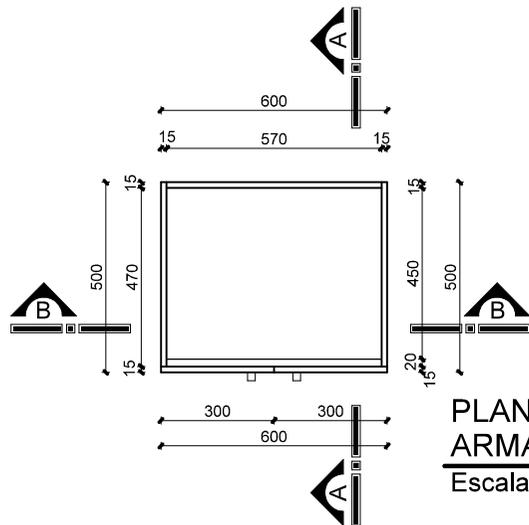


**PLANTA-BAIXA
ARMÁRIO BAIXO MÓVEL**


Escala 1/20

OBSERVAÇÕES:

- ARMÁRIO BAIXO EM MDF 15MM, COM ACABAMENTO EM MELAMINA, COR GELO, POR DENTRO E POR FORA.
- RODÍZIOS GIRATÓRIOS, REFORÇADOS, DE SILICONE (2 UNIDADES COM TRAVAS E 2 SEM TRAVAS)
- PUXADORES PLÁSTICOS, TIPO ALÇA DE 128MM.
- PRATELEIRA INTERNA EM MDF 15MM, ACABAM. MELAMINA COR GELO
- MEDIDAS EM MILÍMETROS

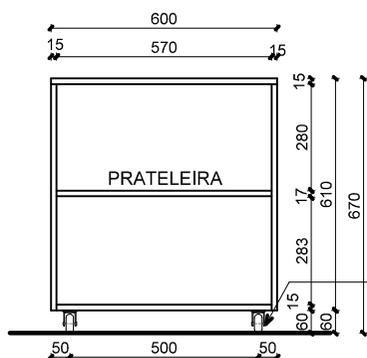


CORTE BB'
Escala 1/20

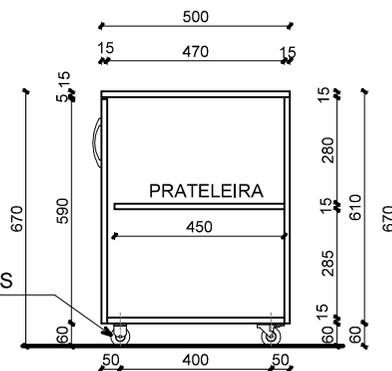

CORTE AA'
Escala 1/20

RODÍZIOS GIRATÓRIOS
DE SILICONE H=60MM

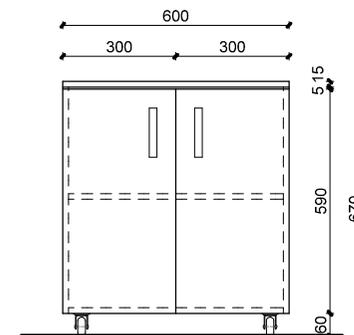

VISTA FRONTAL
Escala 1/20

Documento assinado digitalmente
gov.br ANELI DE SOUZA BARCELOS DOS SANTOS
Data: 24/03/2023 14:51:11-0300
Verifique em <https://validar.iti.gov.br>

BARCELOS
Soluções em Projetos
lowebarclos@gmail.com
Tel: (51) 99893-0143

09

PROJETO: ARMÁRIO BAIXO


QUANTIDADE: 1 UNIDADE

PROJETO DE MÓVEIS SOB MEDIDA - EMEI JARDIM CECÍLIA

Cliente: PREFEITURA MUNICIPAL DE PORTÃO - CNPJ: 87.344.016/0001-08

Endereço: RUA DAS AZALÉIAS, Nº 615, LOT. JARDIM CECÍLIA III, BAIRRO PORTÃO VELHO - PORTÃO/RS

Resp. Técnica: ARQ. ANELI BARCELOS - CAU A57.942-4

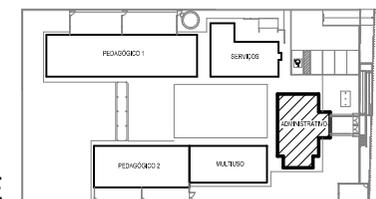

BLOCO: ADMINISTRATIVO

LOCAL: DIRETORIA


Escala: 1:20

Data: MAR/2023



Prancha:

15

LEGENDA DOS MÓVEIS	
10	SOFÁ DE CANTO
11	ARMÁRIO ALTO - 20 NICHOS
12	MESA DE REUNIÕES
13	ARMÁRIO ALTO COM NICHOS
14	BALXÃO PARA LAVATÓRIO
15	PRATELEIRAS ALTAS
16	PRATELEIRAS MÉDIAS

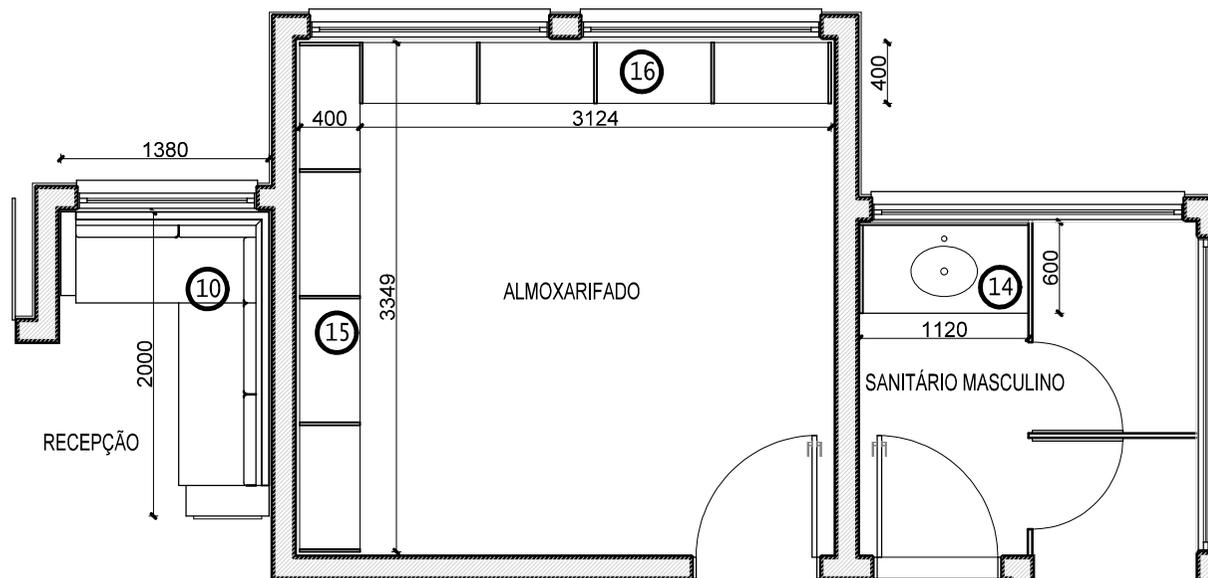

PLANTA DE LOCALIZAÇÃO - BLOCO ADMINISTRATIVO
SALA DOS PROFESSORES, RECEPÇÃO, ALMOXARIFADO E SANITÁRIOS
 Escala 1/50

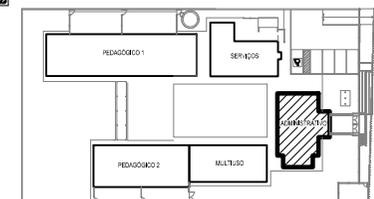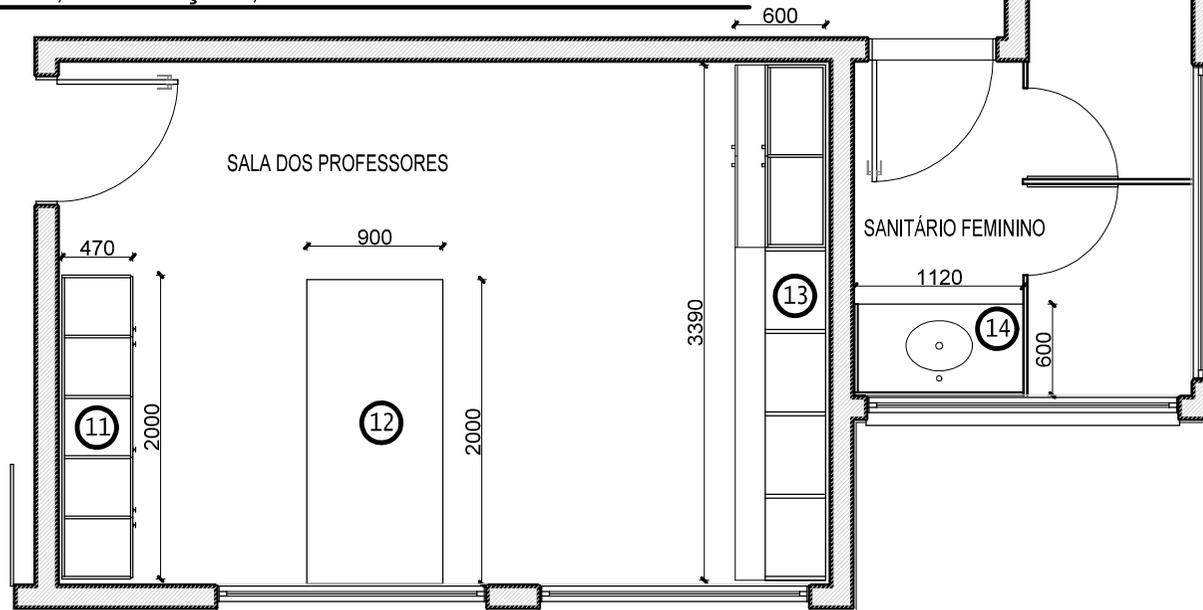


Documento assinado digitalmente
 gov.br ANELI DE SOUZA BARCELOS DOS SANTOS
 Data: 24/03/2023 14:53:48-0300
 Verifique em <https://validar.iti.gov.br>

BARCELOS
 Soluções em Projetos
 loewebarcels@gmail.com
 Tel: (51) 99893-0143

PROJETO DE MÓVEIS SOB MEDIDA - EMEI JARDIM CECÍLIA
 Cliente: PREFEITURA MUNICIPAL DE PORTÃO - CNPJ: 87.344.016/0001-08
 Endereço: RUA DAS AZALÉIAS, Nº 615, BAIRRO PORTÃO VELHO - PORTÃO/RS
 Resp. Técnica: ARQ. ANELI BARCELOS - CAU A57.942-4

BLOCO: ADMINISTRATIVO
 LOCAL: RECEPÇÃO, SALA PROF., SANIT. E ALMOX.
 Escala: 1:50
 Data: MAR/2023

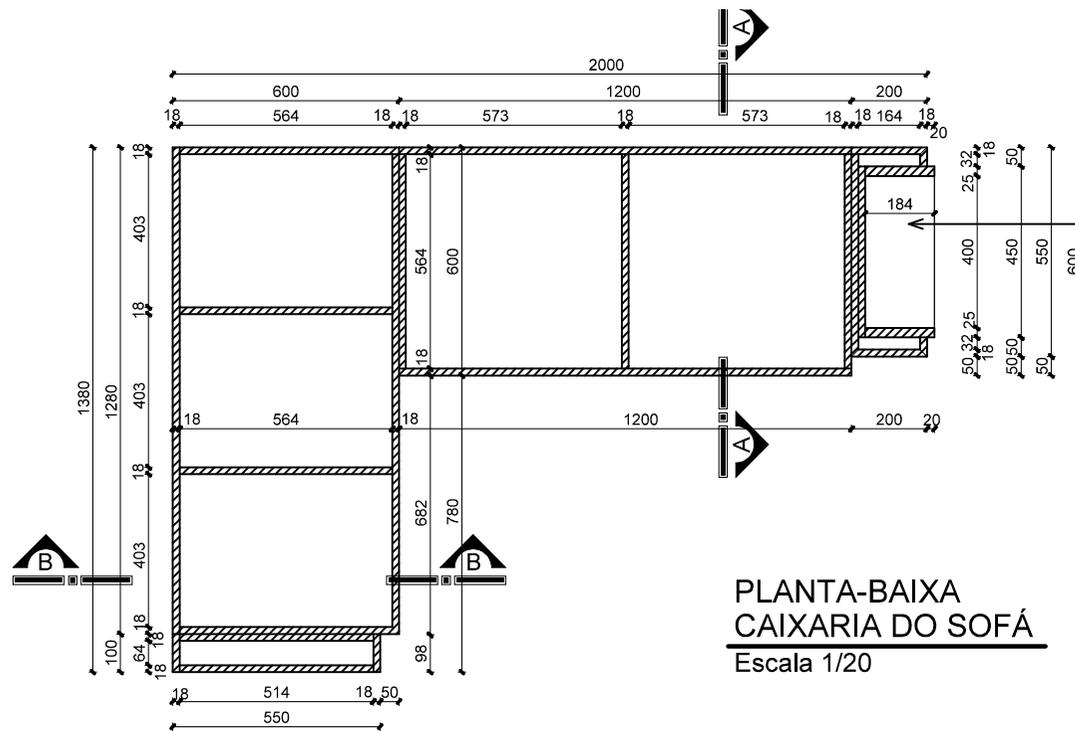


**PLANTA-BAIXA
CAIXARIA DO SOFÁ**
Escala 1/20

NICHO EMBUTIDO, MDF 25MM, ACABAMENTO MELAMÍNICO
MELAMÍNICO NA COR AMARELA, TOM PASTEL

OBSERVAÇÕES:

- ESTRUTURA DO SOFÁ EM MDF 18MM, COM ACABAMENTO EM MELAMINA, COR GELO, POR DENTRO E POR FORA.
- NICHO EM MDF 25MM, COM ACABAMENTO EM MELAMINA COR VERDE, TOM PASTEL, POR DENTRO E POR FORA.
- AS ALMOFADAS DO ENCOSTO DEVEM SER MÓVEIS, COM DENSIDADE D23. TECIDO IMPERMEÁVEL, LAVÁVEL
- AS ALMOFADAS DE ASSENTO DEVEM SER MÓVEIS, COM DENSIDADE D33. TECIDO IMPERMEÁVEL, LAVÁVEL
- AS ALMOFADAS DEVEM SER DA COR CINZA ESCURO.
- ALMOFADAS COM CAPA DE ZIPER.
- PÉS DO MÓVEL EM POLIPROPILENO, 50MM, ALTURA 10CM, COM REGULAGEM.
- RODAPÉS DO SOFÁ EM GRANITO CINZA ANDORINHA, H=10CM, e=2cm
- MEDIDAS EM MILÍMETROS - CONFERIR MEDIDAS NO LOCAL.

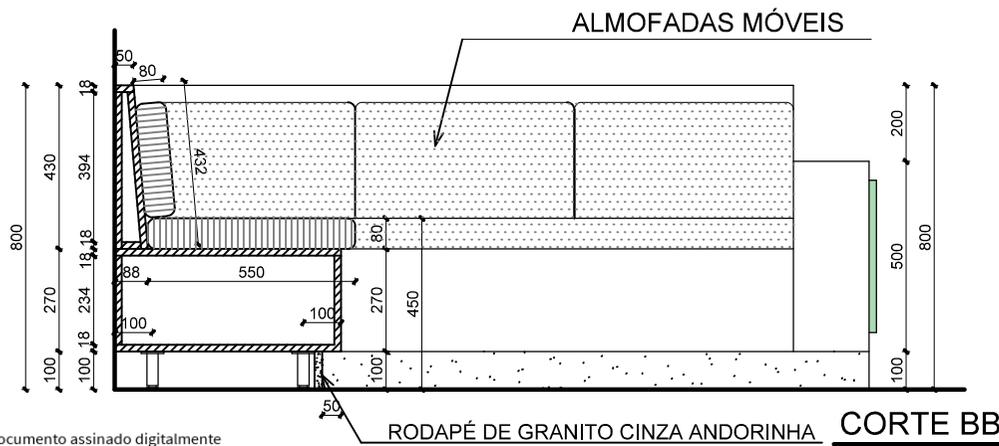

CORTE BB'
Escala 1/20

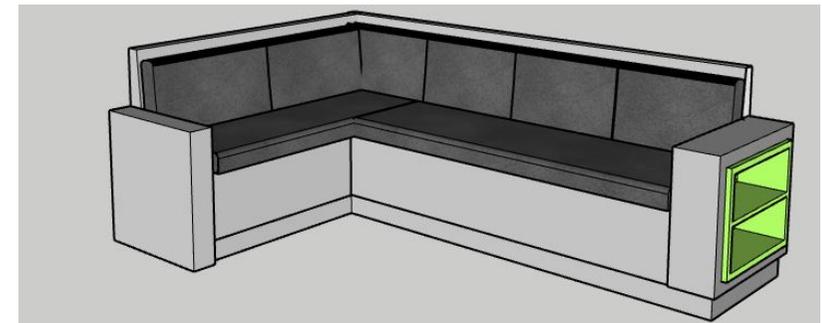


IMAGEM ILUSTRATIVA DO SOFÁ
Sem Escala



Documento assinado digitalmente
gov.br ANELI DE SOUZA BARCELOS DOS SANTOS
Data: 24/03/2023 14:53:48-0300
Verifique em <https://validar.iti.gov.br>

10

PROJETO: SOFÁ 1/2

QUANTIDADE: 1 UNIDADE

PROJETO DE MÓVEIS SOB MEDIDA - EMEI JARDIM CECÍLIA

BLOCO: ADMINISTRATIVO

Cliente: PREFEITURA MUNICIPAL DE PORTÃO - CNPJ: 87.344.016/0001-08

LOCAL: RECEPÇÃO

Endereço: RUA DAS AZALÉIAS, Nº 615, LOT. JARDIM CECÍLIA III, BAIRRO PORTÃO VELHO - PORTÃO/RS

Escala: 1:20


Resp. Técnica: ARQ. ANELI BARCELOS - CAU A57.942-4

Data: FEV/2023

BARCELOS
Soluções em Projetos
loewebarcelos@gmail.com
Tel: (51) 99893-0143


17

Prancha:

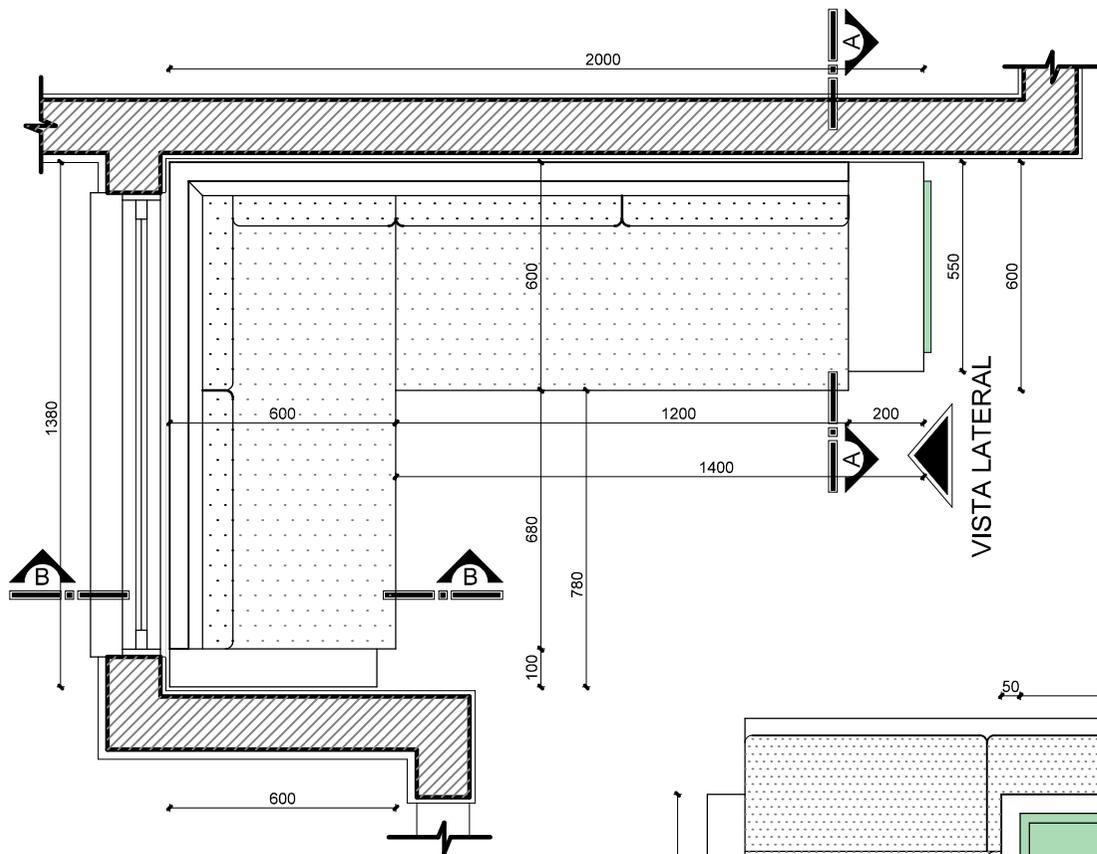


- OBSERVAÇÕES:
- ESTRUTURA DO SOFÁ EM MDF 18MM, COM ACABAMENTO EM MELAMINA, COR GELO, POR DENTRO E POR FORA.
 - NICHOS EM MDF 25MM, COM ACABAMENTO EM MELAMINA COR VERDE, TOM PASTEL, POR DENTRO E POR FORA.
 - AS ALMOFADAS DO ENCOSTO DEVEM SER MÓVEIS, COM DENSIDADE D23. TECIDO IMPERMEÁVEL, LAVÁVEL
 - AS ALMOFADAS DE ASSENTO DEVEM SER MÓVEIS, COM DENSIDADE D33. TECIDO IMPERMEÁVEL, LAVÁVEL
 - AS ALMOFADAS DEVEM SER DA COR CINZA ESCURO.
 - ALMOFADAS COM CAPA DE ZIPER.
 - PÉS DO MÓVEL EM POLIPROPILENO, 50MM, ALTURA 10CM, COM REGULAGEM.
 - RODAPÉS DO SOFÁ EM GRANITO CINZA ANDORINHA, H=10CM, e=2cm
 - MEDIDAS EM MILÍMETROS - CONFERIR MEDIDAS NO LOCAL.

PLANTA-BAIXA - RECEPÇÃO
Escala 1/20

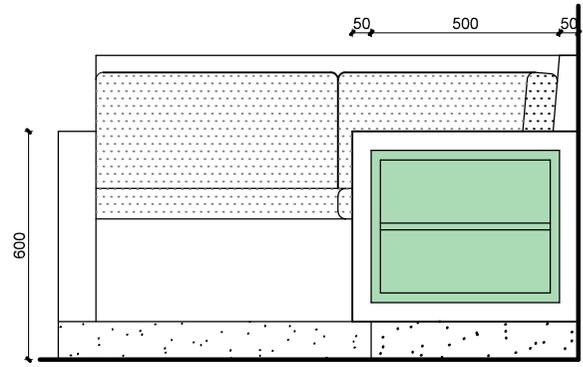

VISTA LATERAL
Escala 1/20

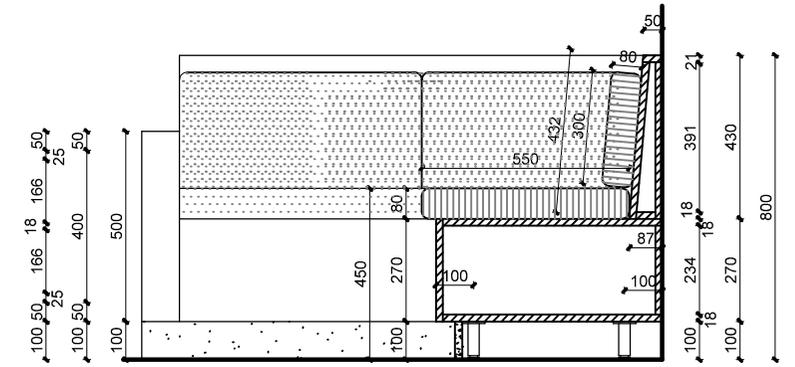

CORTE AA'
Escala 1/20



Documento assinado digitalmente
gov.br ANELI DE SOUZA BARCELOS DOS SANTOS
 Data: 24/03/2023 14:53:48-0300
 Verifique em <https://validar.iti.gov.br>

10

PROJETO: SOFÁ 2/2

PROJETO DE MÓVEIS SOB MEDIDA - EMEI JARDIM CECÍLIA

Cliente: PREFEITURA MUNICIPAL DE PORTÃO - CNPJ: 87.344.016/0001-08

Endereço: RUA DAS AZALÉIAS, Nº 615, LOT. JARDIM CECÍLIA III, BAIRRO PORTÃO VELHO - PORTÃO/RS

Resp. Técnica: ARQ. ANELI BARCELOS - CAU A57.942-4


BLOCO: ADMINISTRATIVO

LOCAL: RECEPÇÃO

Escala: 1:20

Data: MAR/2023

BARCELOS
 Soluções em Projetos
 loewebarclos@gmail.com
 Tel: (51) 99893-0143

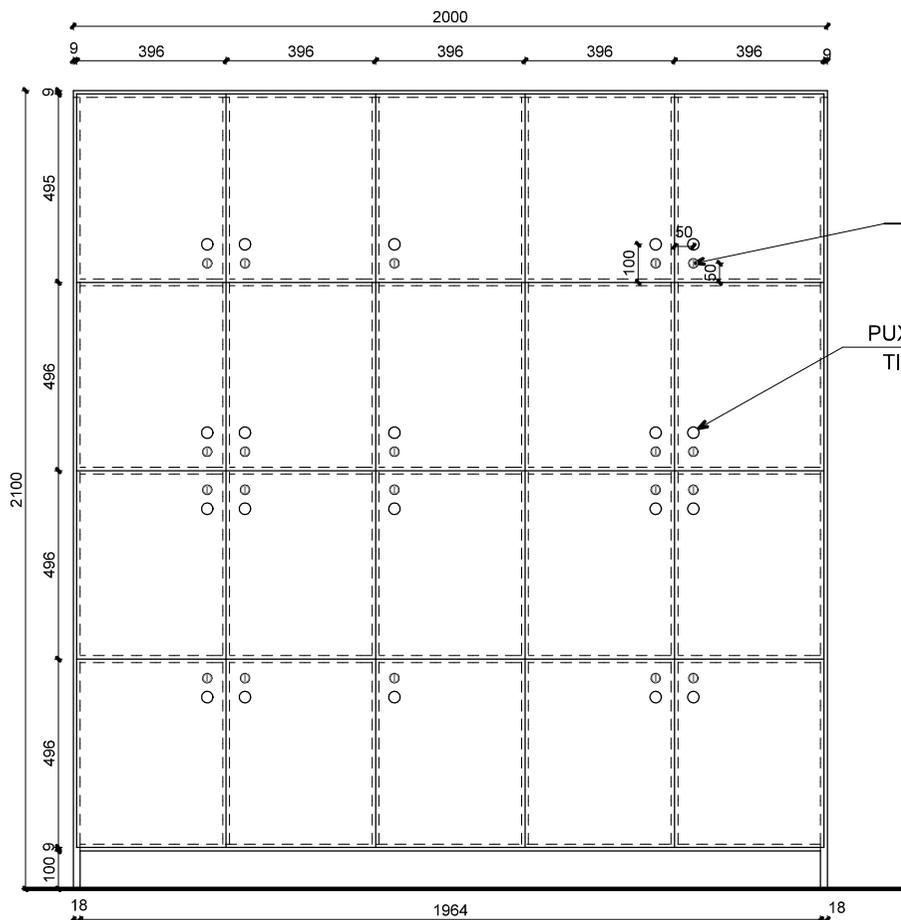


VISTA FRONTAL
Escala 1/20

OBSERVAÇÕES:

- ARMÁRIO ALTO COM 20 NICHOS, COM ESTRUTURA DO MÓVEL EM MDF 18MM, E PORTAS EM MDF 15MM, ACABAMENTO MELAMINA, COR GELO, DENTRO E FORA.
- TODAS AS PORTAS COM FECHAMENTO POR CHAVE
- PUXADORES METÁLICOS, CROMADOS, TIPO BOTÃO DE 30MM.
- MEDIDAS EM MILÍMETROS

FECHAMENTO
COM CHAVE

PUXADOR CROMADO
TIPO BOTÃO - 30MM

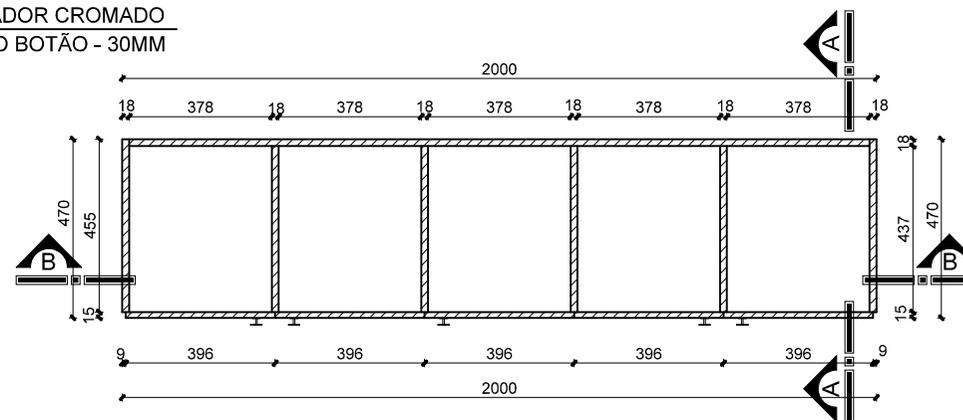

PLANTA-BAIXA
ARMÁRIO ALTO COM NICHOS
Escala 1/20

Documento assinado digitalmente

gov.br
ANELI DE SOUZA BARCELOS DOS SANTOS
Data: 24/03/2023 14:53:48-0300
Verifique em <https://validar.iti.gov.br>

11


PROJETO: ARMÁRIO ALTO COM 20 NICHOS (1/2) QUANTIDADE: 1 UNIDADE

PROJETO DE MÓVEIS SOB MEDIDA - EMEI JARDIM CECÍLIA

Cliente: PREFEITURA MUNICIPAL DE PORTÃO - CNPJ: 87.344.016/0001-08

Endereço: RUA DAS AZALÉIAS, Nº 615, LOT. JARDIM CECÍLIA III, BAIRRO PORTÃO VELHO - PORTÃO/RS

Resp. Técnica: ARQ. ANELI BARCELOS - CAU A57.942-4

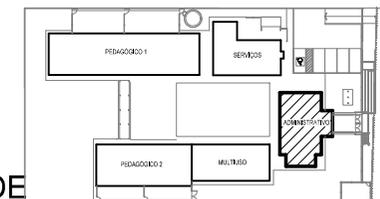

BLOCO: ADMINISTRATIVO

LOCAL: SALA DOS PROFESSORES

Escala: 1:20

Data: MAR/2023


BARCELOS
Soluções em Projetos
loewebarcels@gmail.com
Tel: (51) 99893-0143

19


Prancha:

OBSERVAÇÕES:


- ARMÁRIO ALTO COM 20 NICHOS. COM ESTRUTURA DO MÓVEL EM MDF 18MM, E PORTAS EM MDF 15MM, ACABAMENTO MELAMINA, COR GELO, DENTRO E FORA.
- TODAS AS PORTAS COM FECHAMENTO POR CHAVE
- PUXADORES METÁLICOS, CROMADOS, TIPO BOTÃO DE 30MM.
- MEDIDAS EM MILÍMETROS

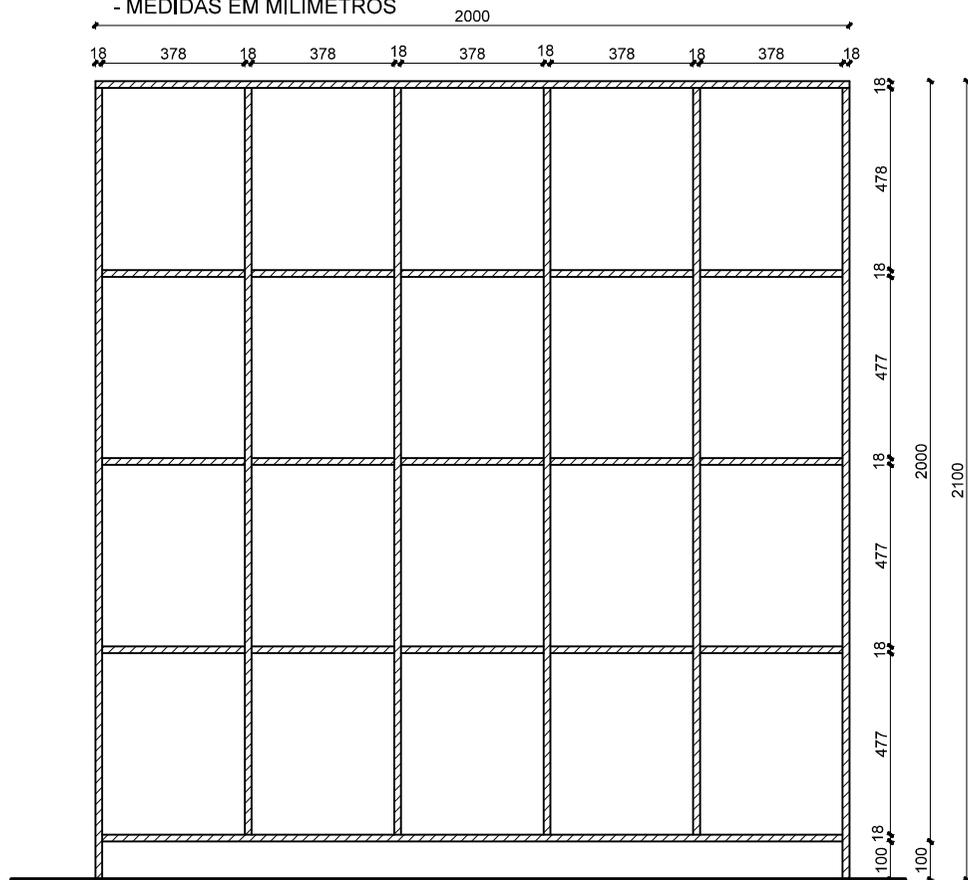

CORTE BB'
Escala 1/20

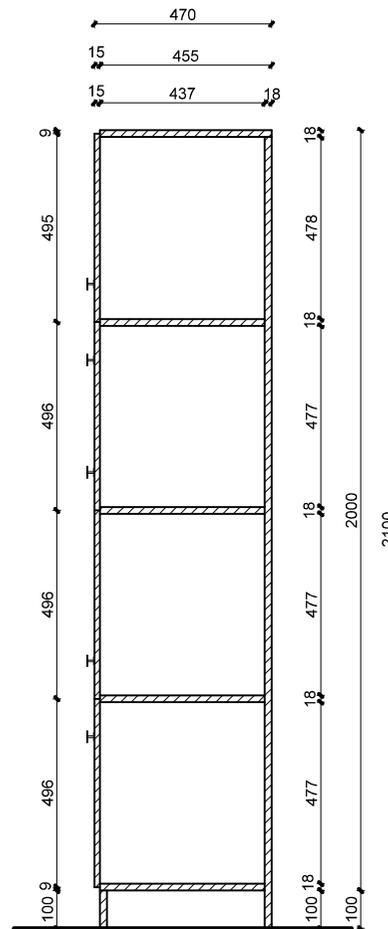

CORTE AA'
Escala 1/20

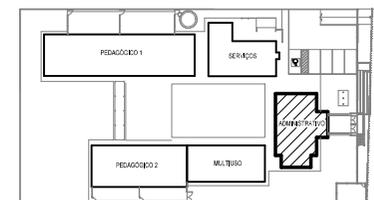

Documento assinado digitalmente
gov.br ANELI DE SOUZA BARCELOS DOS SANTOS
 Data: 24/03/2023 14:53:48-0300
 Verifique em <https://validar.iti.gov.br>

11

PROJETO: ARMÁRIO ALTO COM 20 NICHOS (2/2)

PROJETO DE MÓVEIS SOB MEDIDA - EMEI JARDIM CECÍLIA

Cliente: PREFEITURA MUNICIPAL DE PORTÃO - CNPJ: 87.344.016/0001-08

Endereço: RUA DAS AZALÉIAS, Nº 615, LOT. JARDIM CECÍLIA III, BAIRRO PORTÃO VELHO - PORTÃO/RS

Resp. Técnica: ARQ. ANELI BARCELOS - CAU A57.942-4

BLOCO: ADMINISTRATIVO

LOCAL: SALA DOS PROFESSORES

Escala: 1:20

Data: MAR/2023

BARCELOS





Soluções em Projetos

loewebarcelos@gmail.com

Tel: (51) 99893-0143


20

Prancha:

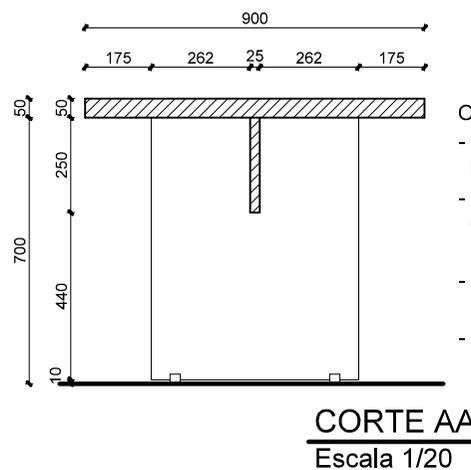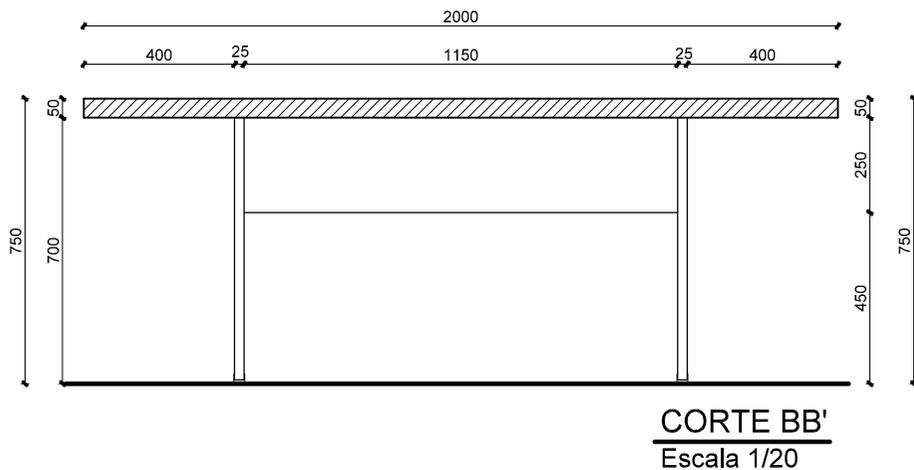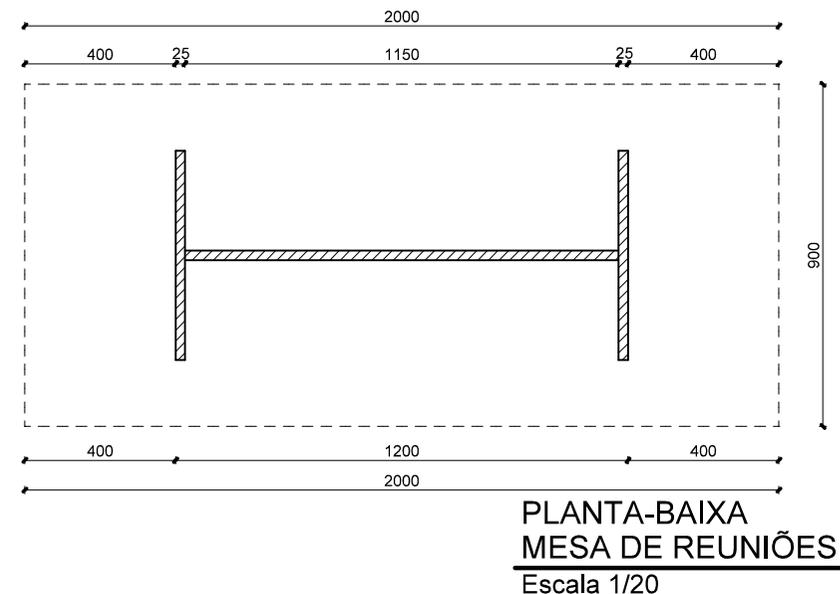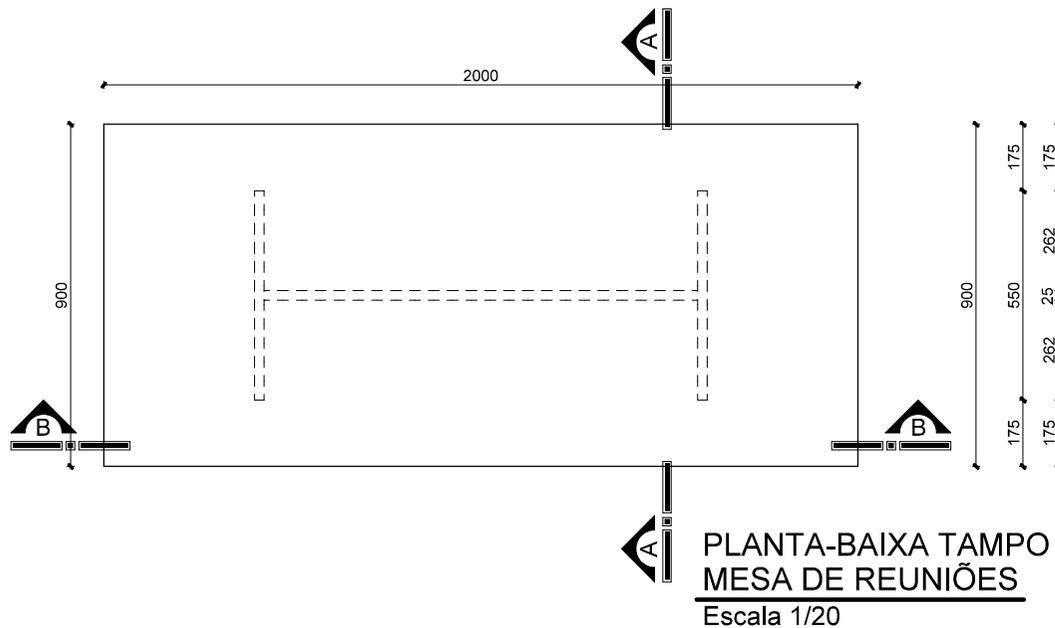

OBSERVAÇÕES:

- ESTRUTURA DA MESA EM MDF 25MM, COM ACABAMENTO EM MELAMINA, COR GELO, POR CIMA E POR BAIXO.
- TAMPO EM MDF 50MM, COM ACABAMENTO EM MELAMINA COR GELO, POR CIMA E POR BAIXO, COM BORDAS DE PVC DA MESMA COR
- ESPAÇADOR DE BORRACHA, TIPO PERFIL U, PARA EVITAR CONTATO COM O PISO.
- MEDIDAS EM MILÍMETROS

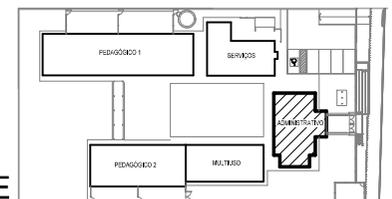

Documento assinado digitalmente
gov.br ANELI DE SOUZA BARCELOS DOS SANTOS
 Data: 24/03/2023 14:56:41-0300
 Verifique em <https://validar.iti.gov.br>

BARCELOS
 Soluções em Projetos
 loewebarcelos@gmail.com
 Tel: (51) 99893-0143

12

PROJETO: MESA DE REUNIÕES

QUANTIDADE: 1 UNIDADE

PROJETO DE MÓVEIS SOB MEDIDA - EMEI JARDIM CECÍLIA

BLOCO: ADMINISTRATIVO

Cliente: PREFEITURA MUNICIPAL DE PORTÃO - CNPJ: 87.344.016/0001-08

LOCAL: SALA DOS PROFESSORES

Endereço: RUA DAS AZALÉIAS, Nº 615, LOT. JARDIM CECÍLIA III, BAIRRO PORTÃO VELHO - PORTÃO/RS



Escala: 1:20

Resp. Técnica: ARQ. ANELI BARCELOS - CAU A57.942-4

Data: MAR/2023

21

Prancha:

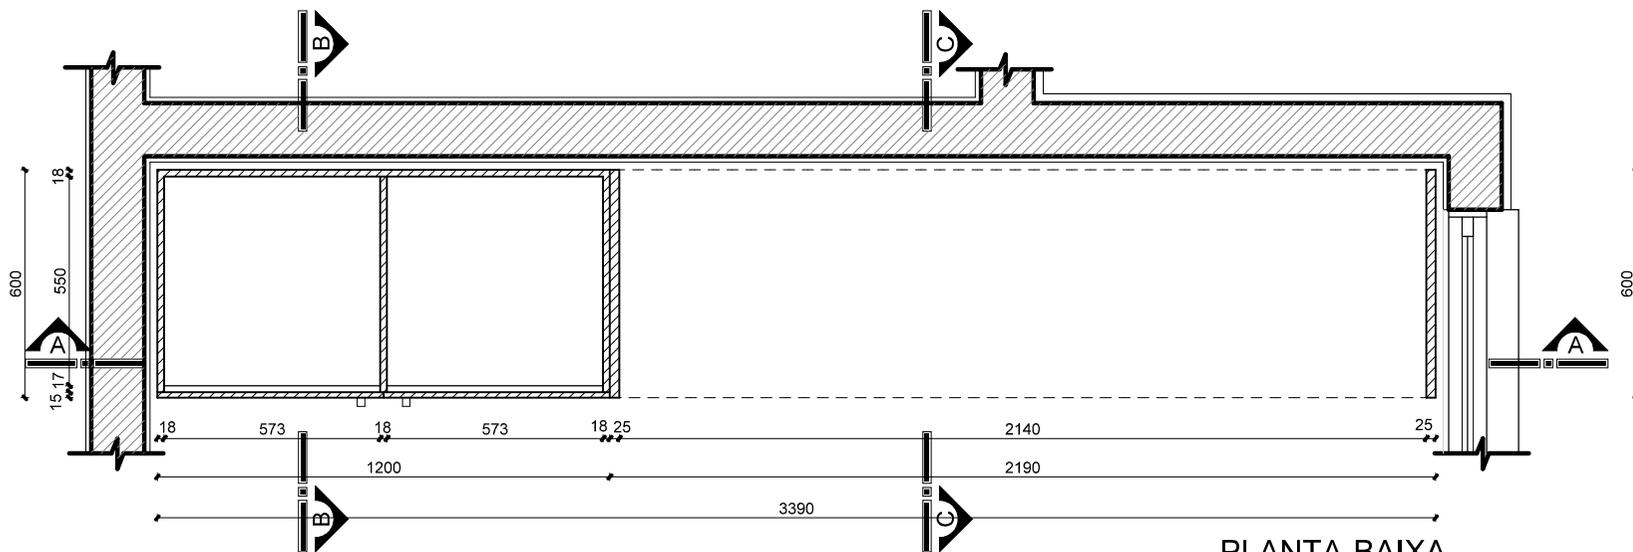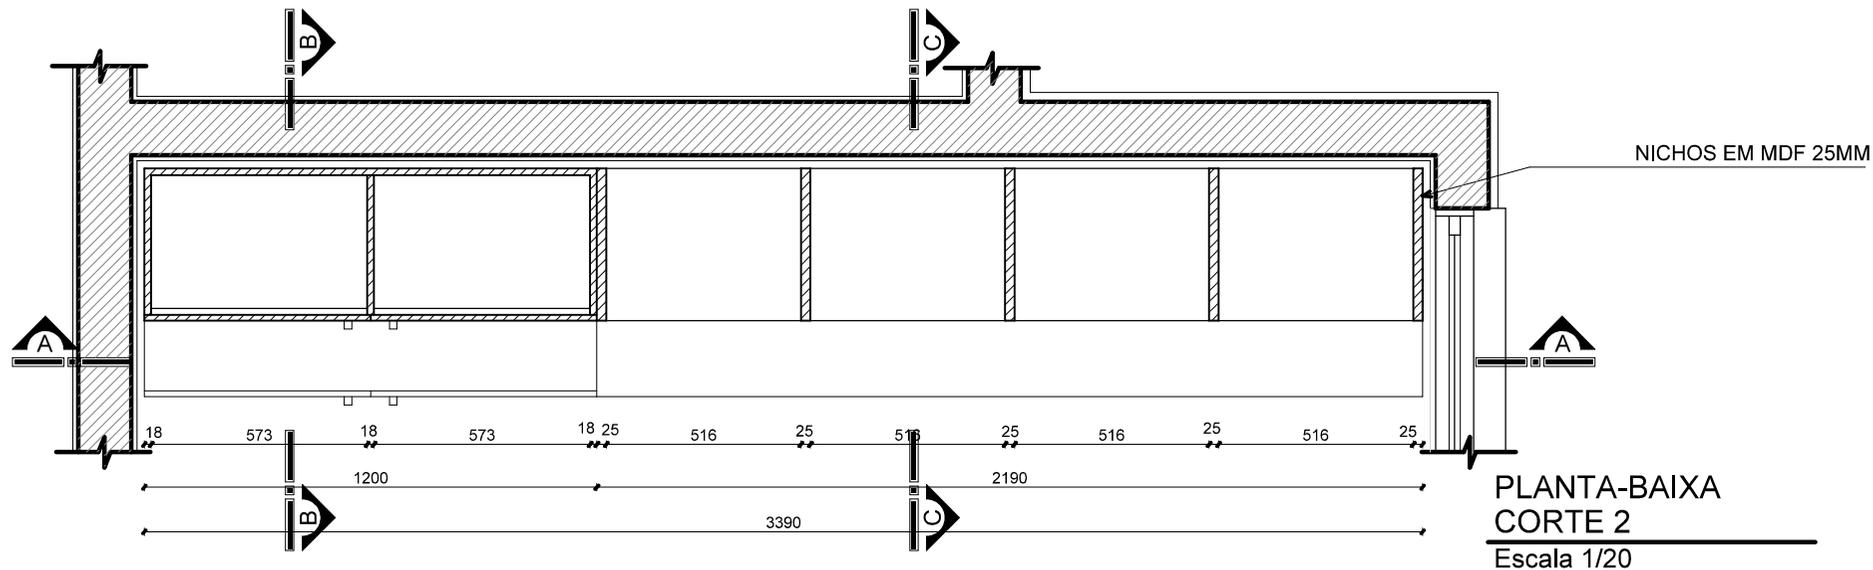

Documento assinado digitalmente
gov.br ANELI DE SOUZA BARCELOS DOS SANTOS
 Data: 24/03/2023 14:56:41-0300
 Verifique em <https://validar.iti.gov.br>

13

PROJETO: ARMÁRIO ALTO COM NICHOS (1/4) QUANTIDADE: 1 UNIDADE

BARCELOS
 Soluções em Projetos
 loewebarcels@gmail.com
 Tel: (51) 99893-0143

PROJETO DE MÓVEIS SOB MEDIDA - EMEI JARDIM CECÍLIA

Cliente: PREFEITURA MUNICIPAL DE PORTÃO - CNPJ: 87.344.016/0001-08

Endereço: RUA DAS AZALÉIAS, Nº 615, LOT. JARDIM CECÍLIA III, BAIRRO PORTÃO VELHO - PORTÃO/RS

Resp. Técnica: ARQ. ANELI BARCELOS - CAU A57.942-4

BLOCO: ADMINISTRATIVO

LOCAL: SALA DOS PROFESSORES

Escala: 1:20

Data: MAR/2023

22

Prancha: